

Badische Landesbibliothek Karlsruhe

Digitale Sammlung der Badischen Landesbibliothek Karlsruhe

Holzbauten des Schwarzwaldes

Feederle, F.

Carlsruhe, 1853


Grundriss des I. und II. Stocks

[urn:nbn:de:bsz:31-111216](https://nbn-resolving.org/urn:nbn:de:bsz:31-111216)


Das Königsbauwerk in Völkirch

erbaut 1734.


Querschnitt

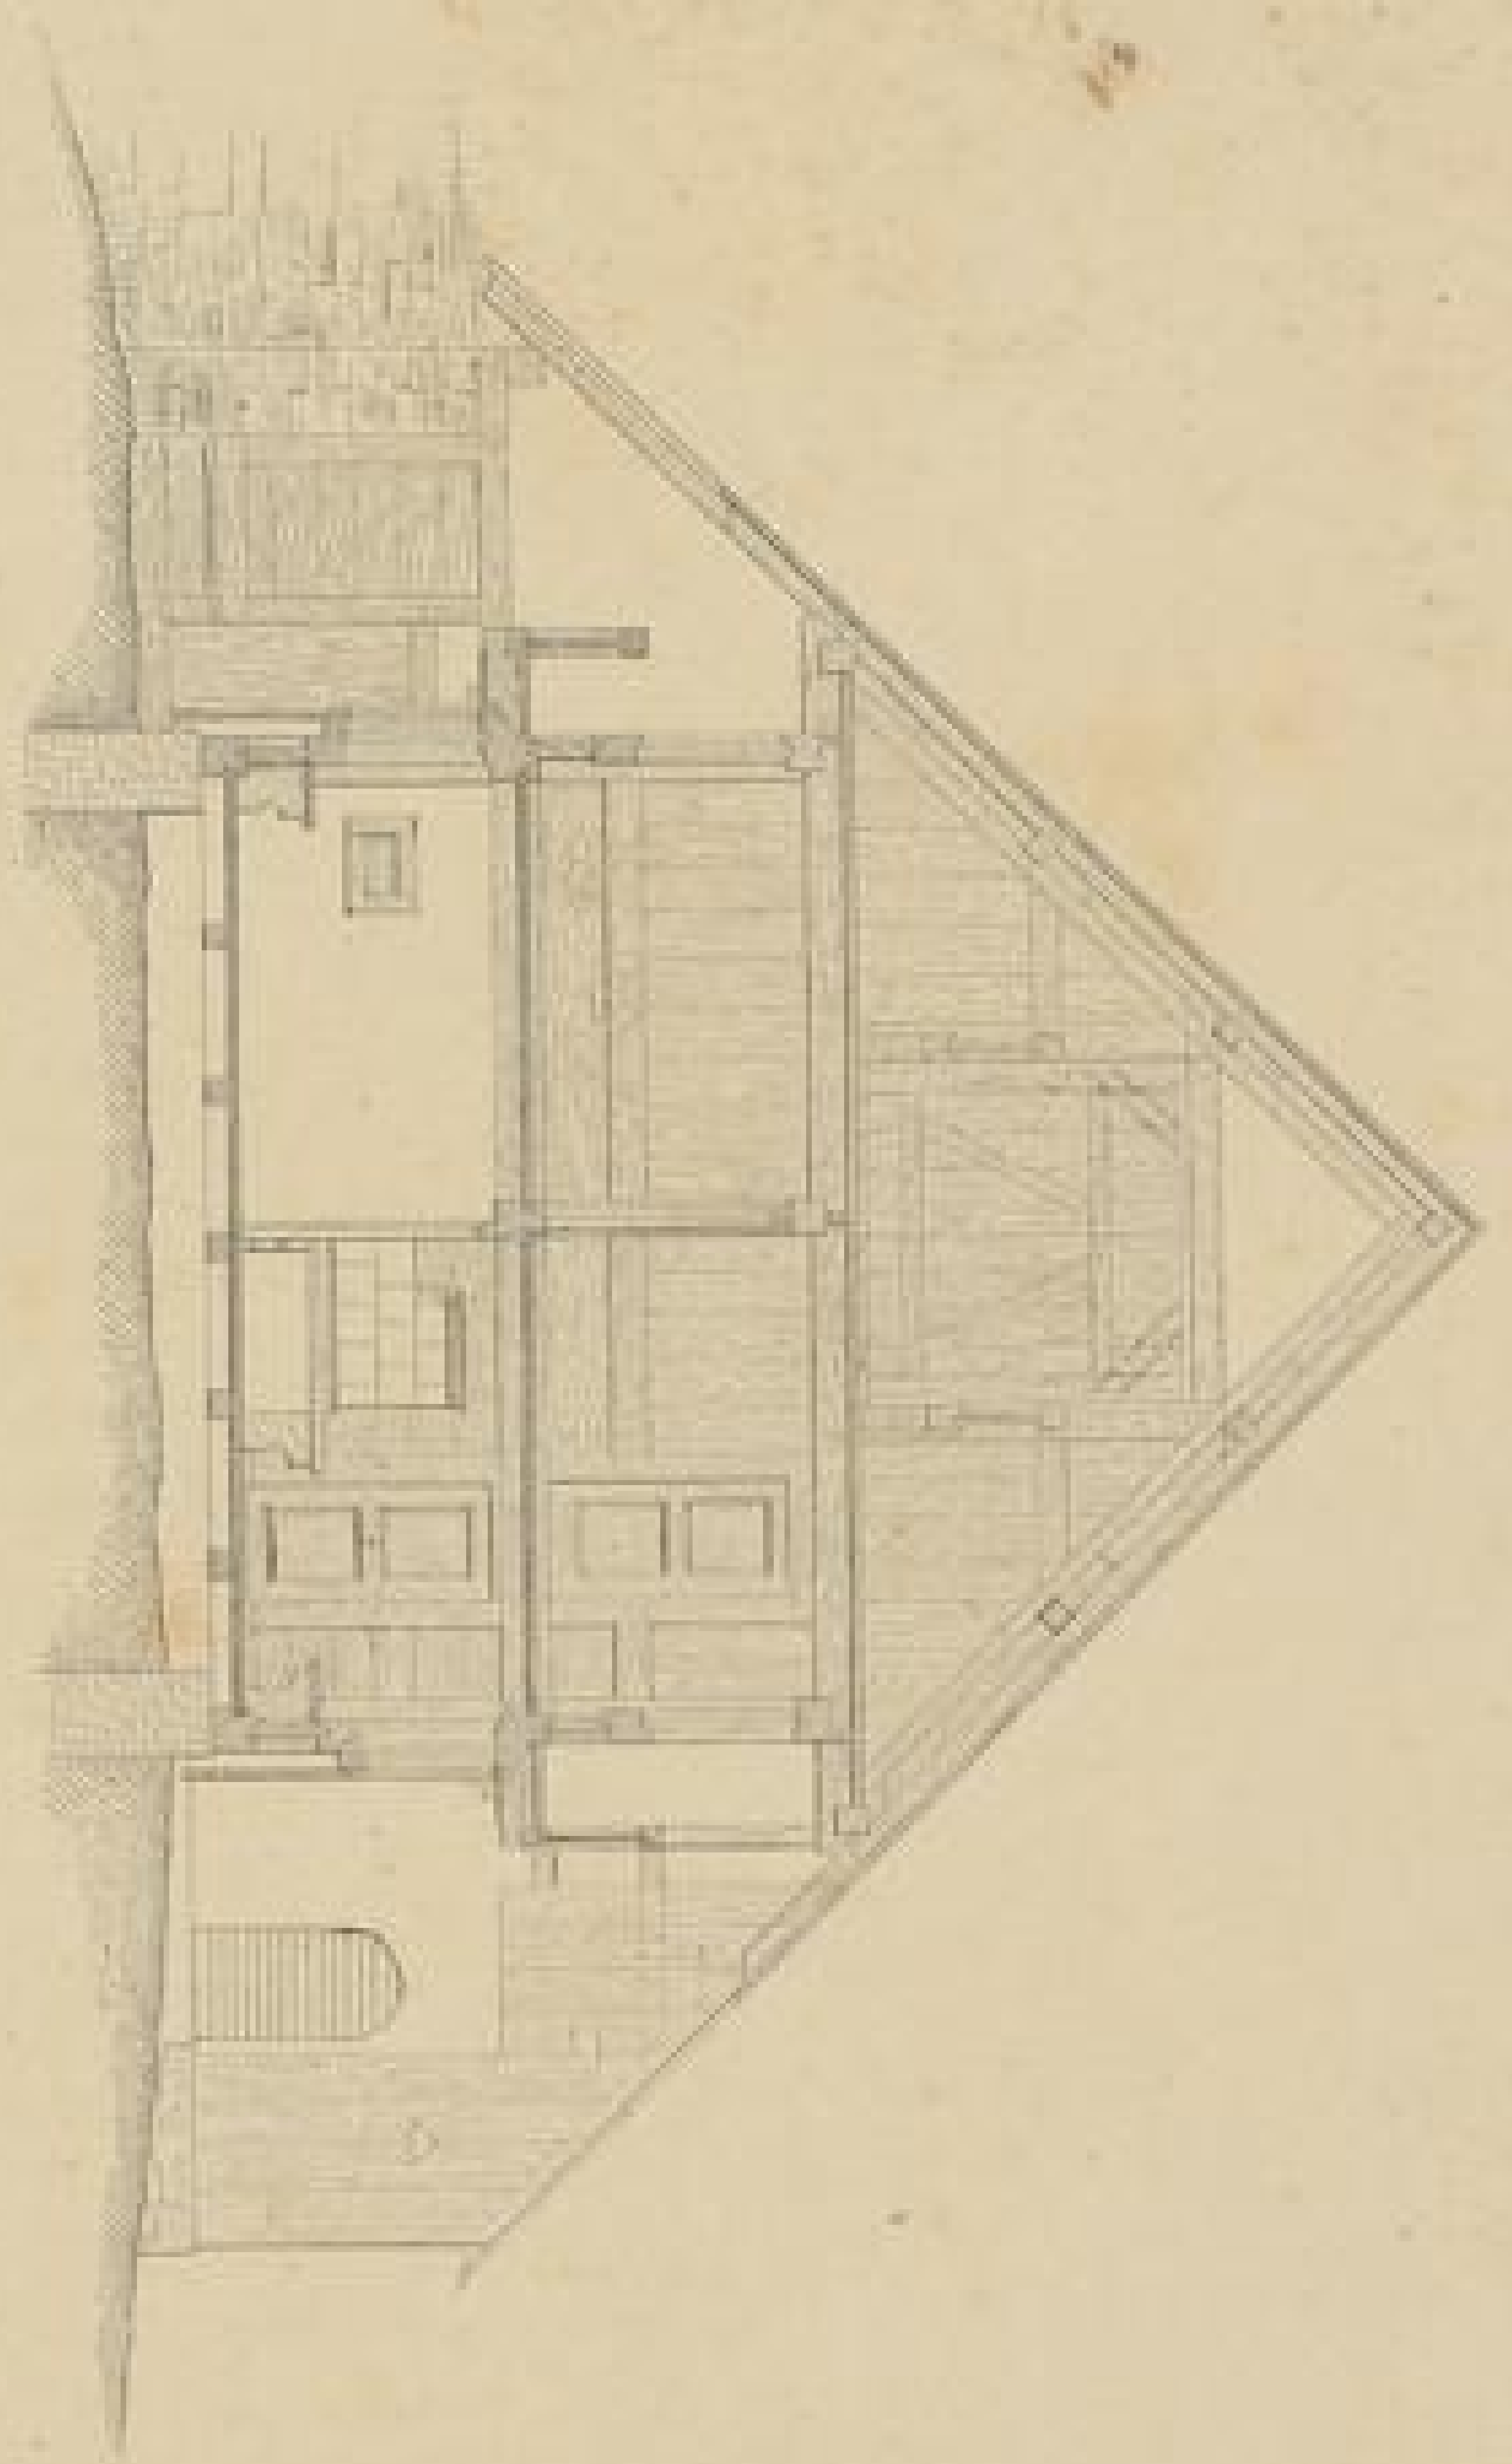

Längsschnitt

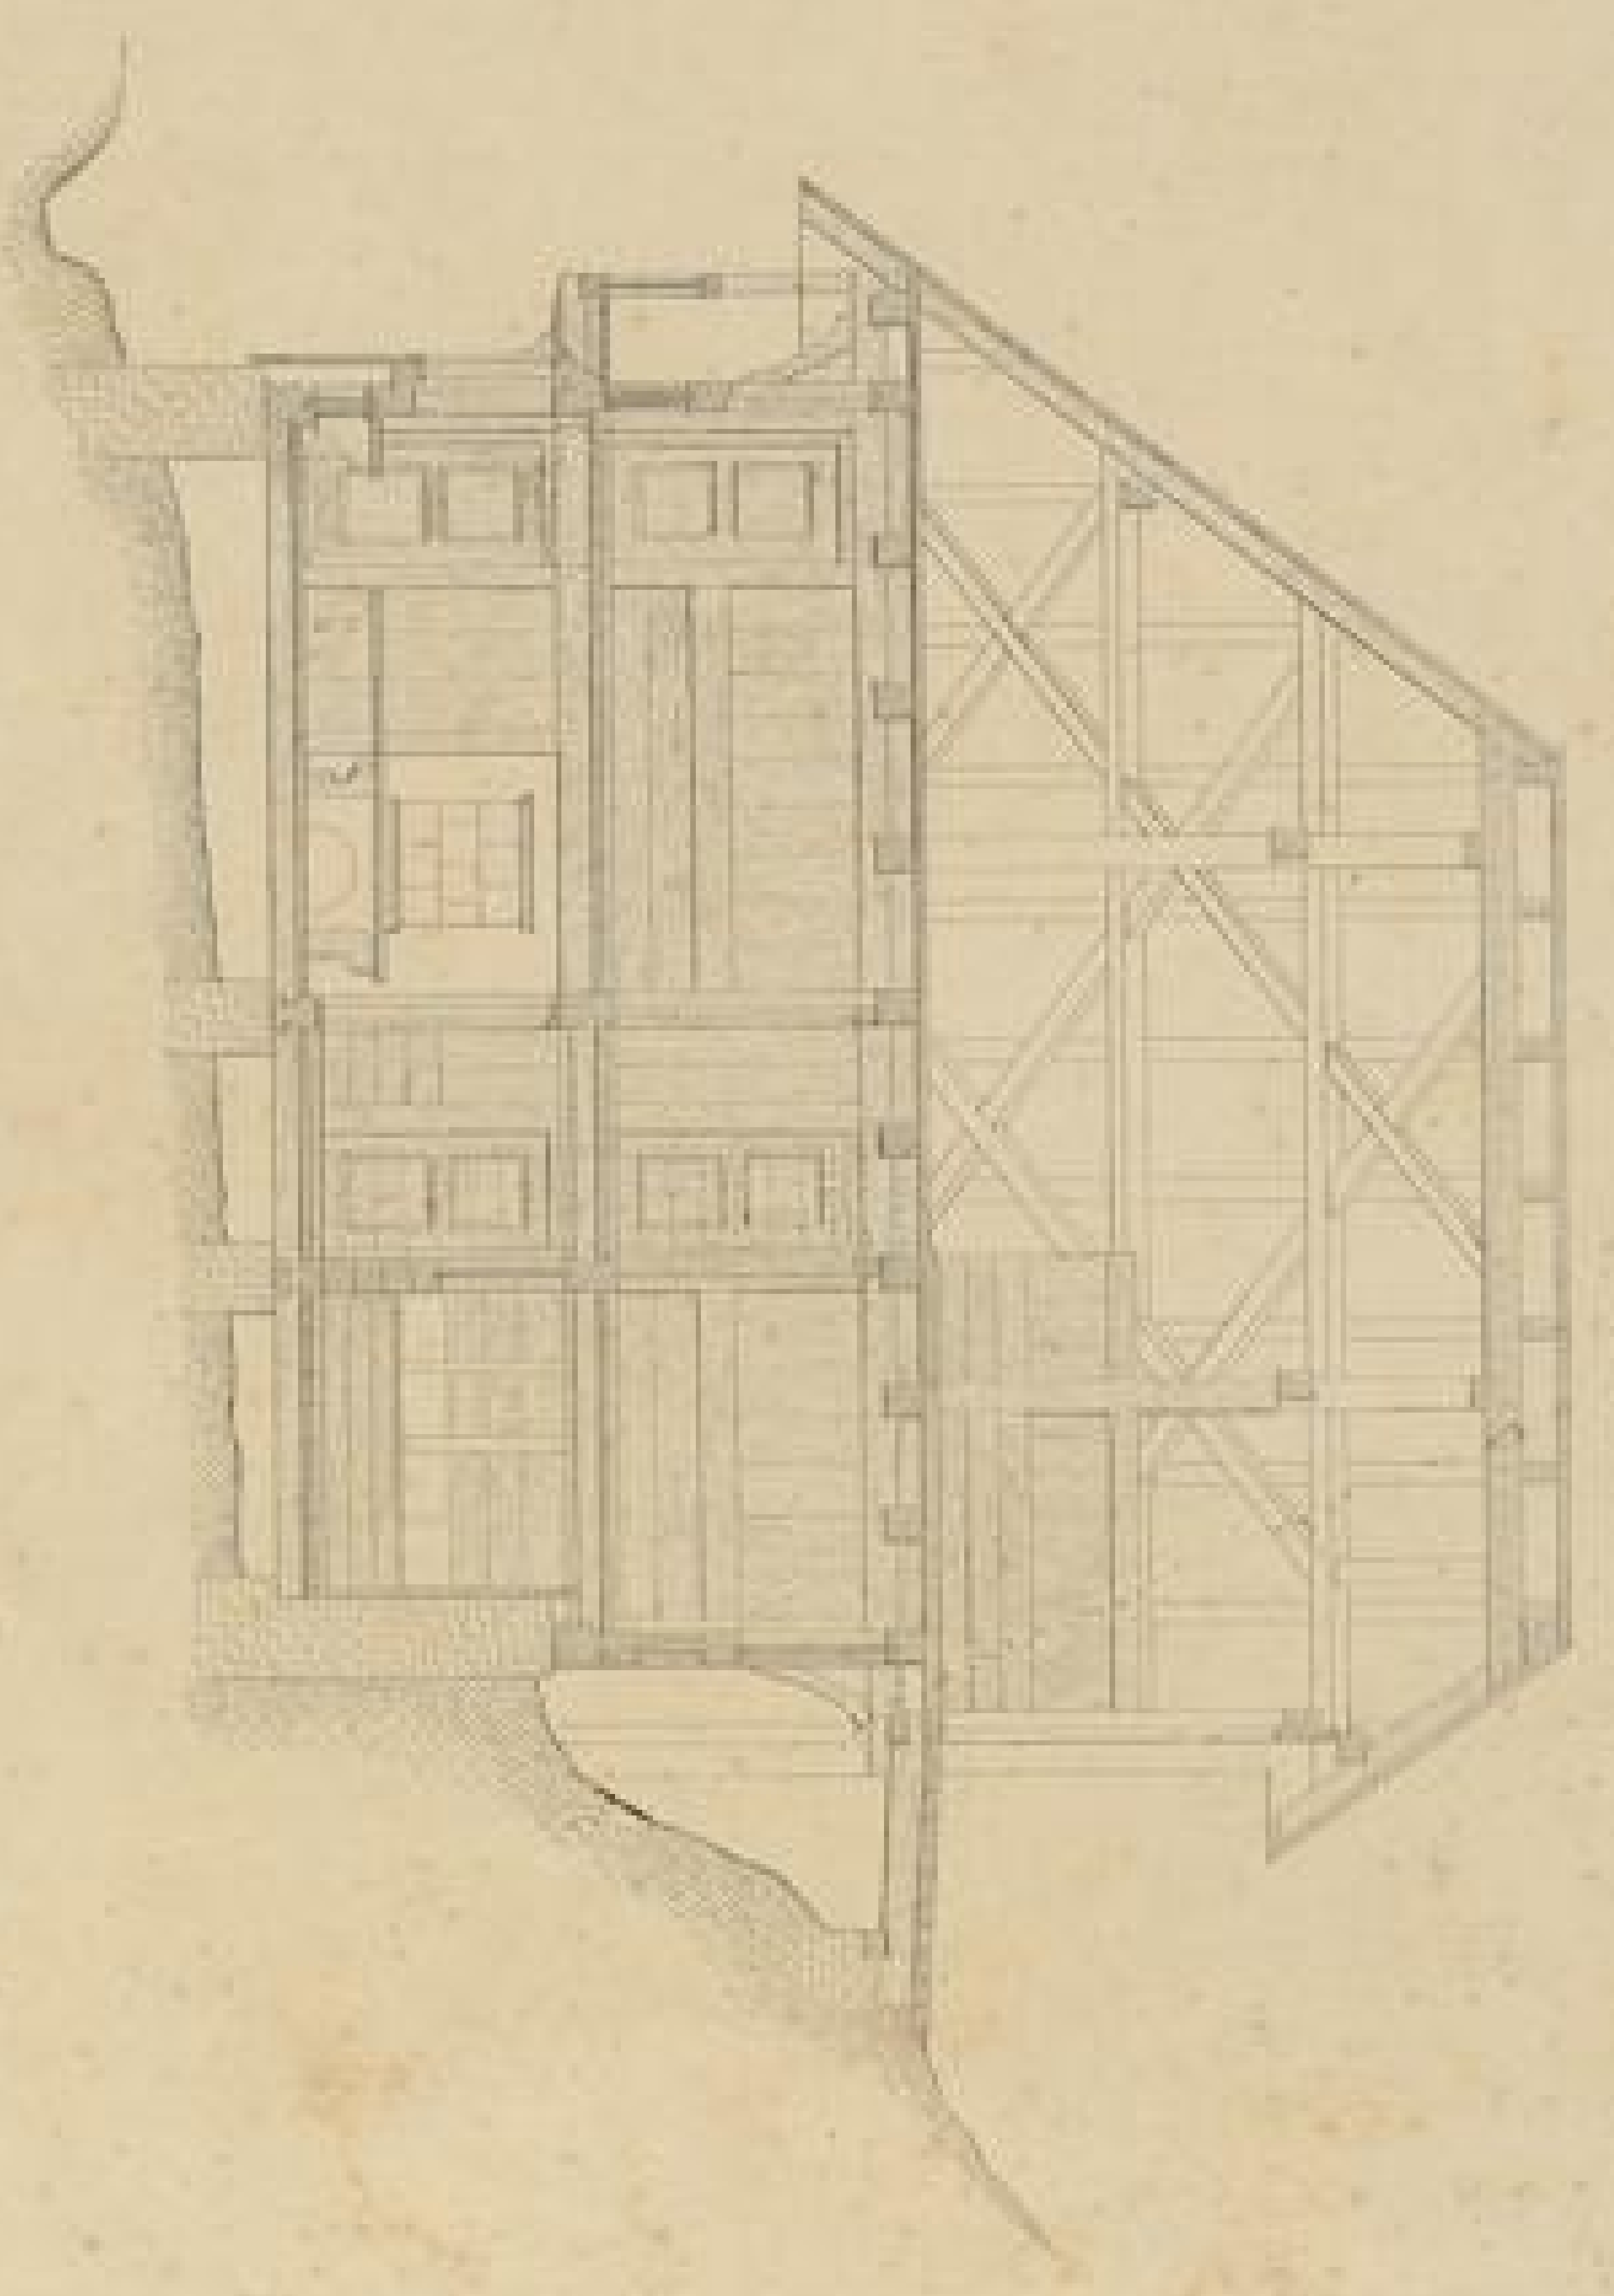

Grundriß des I. Stocks

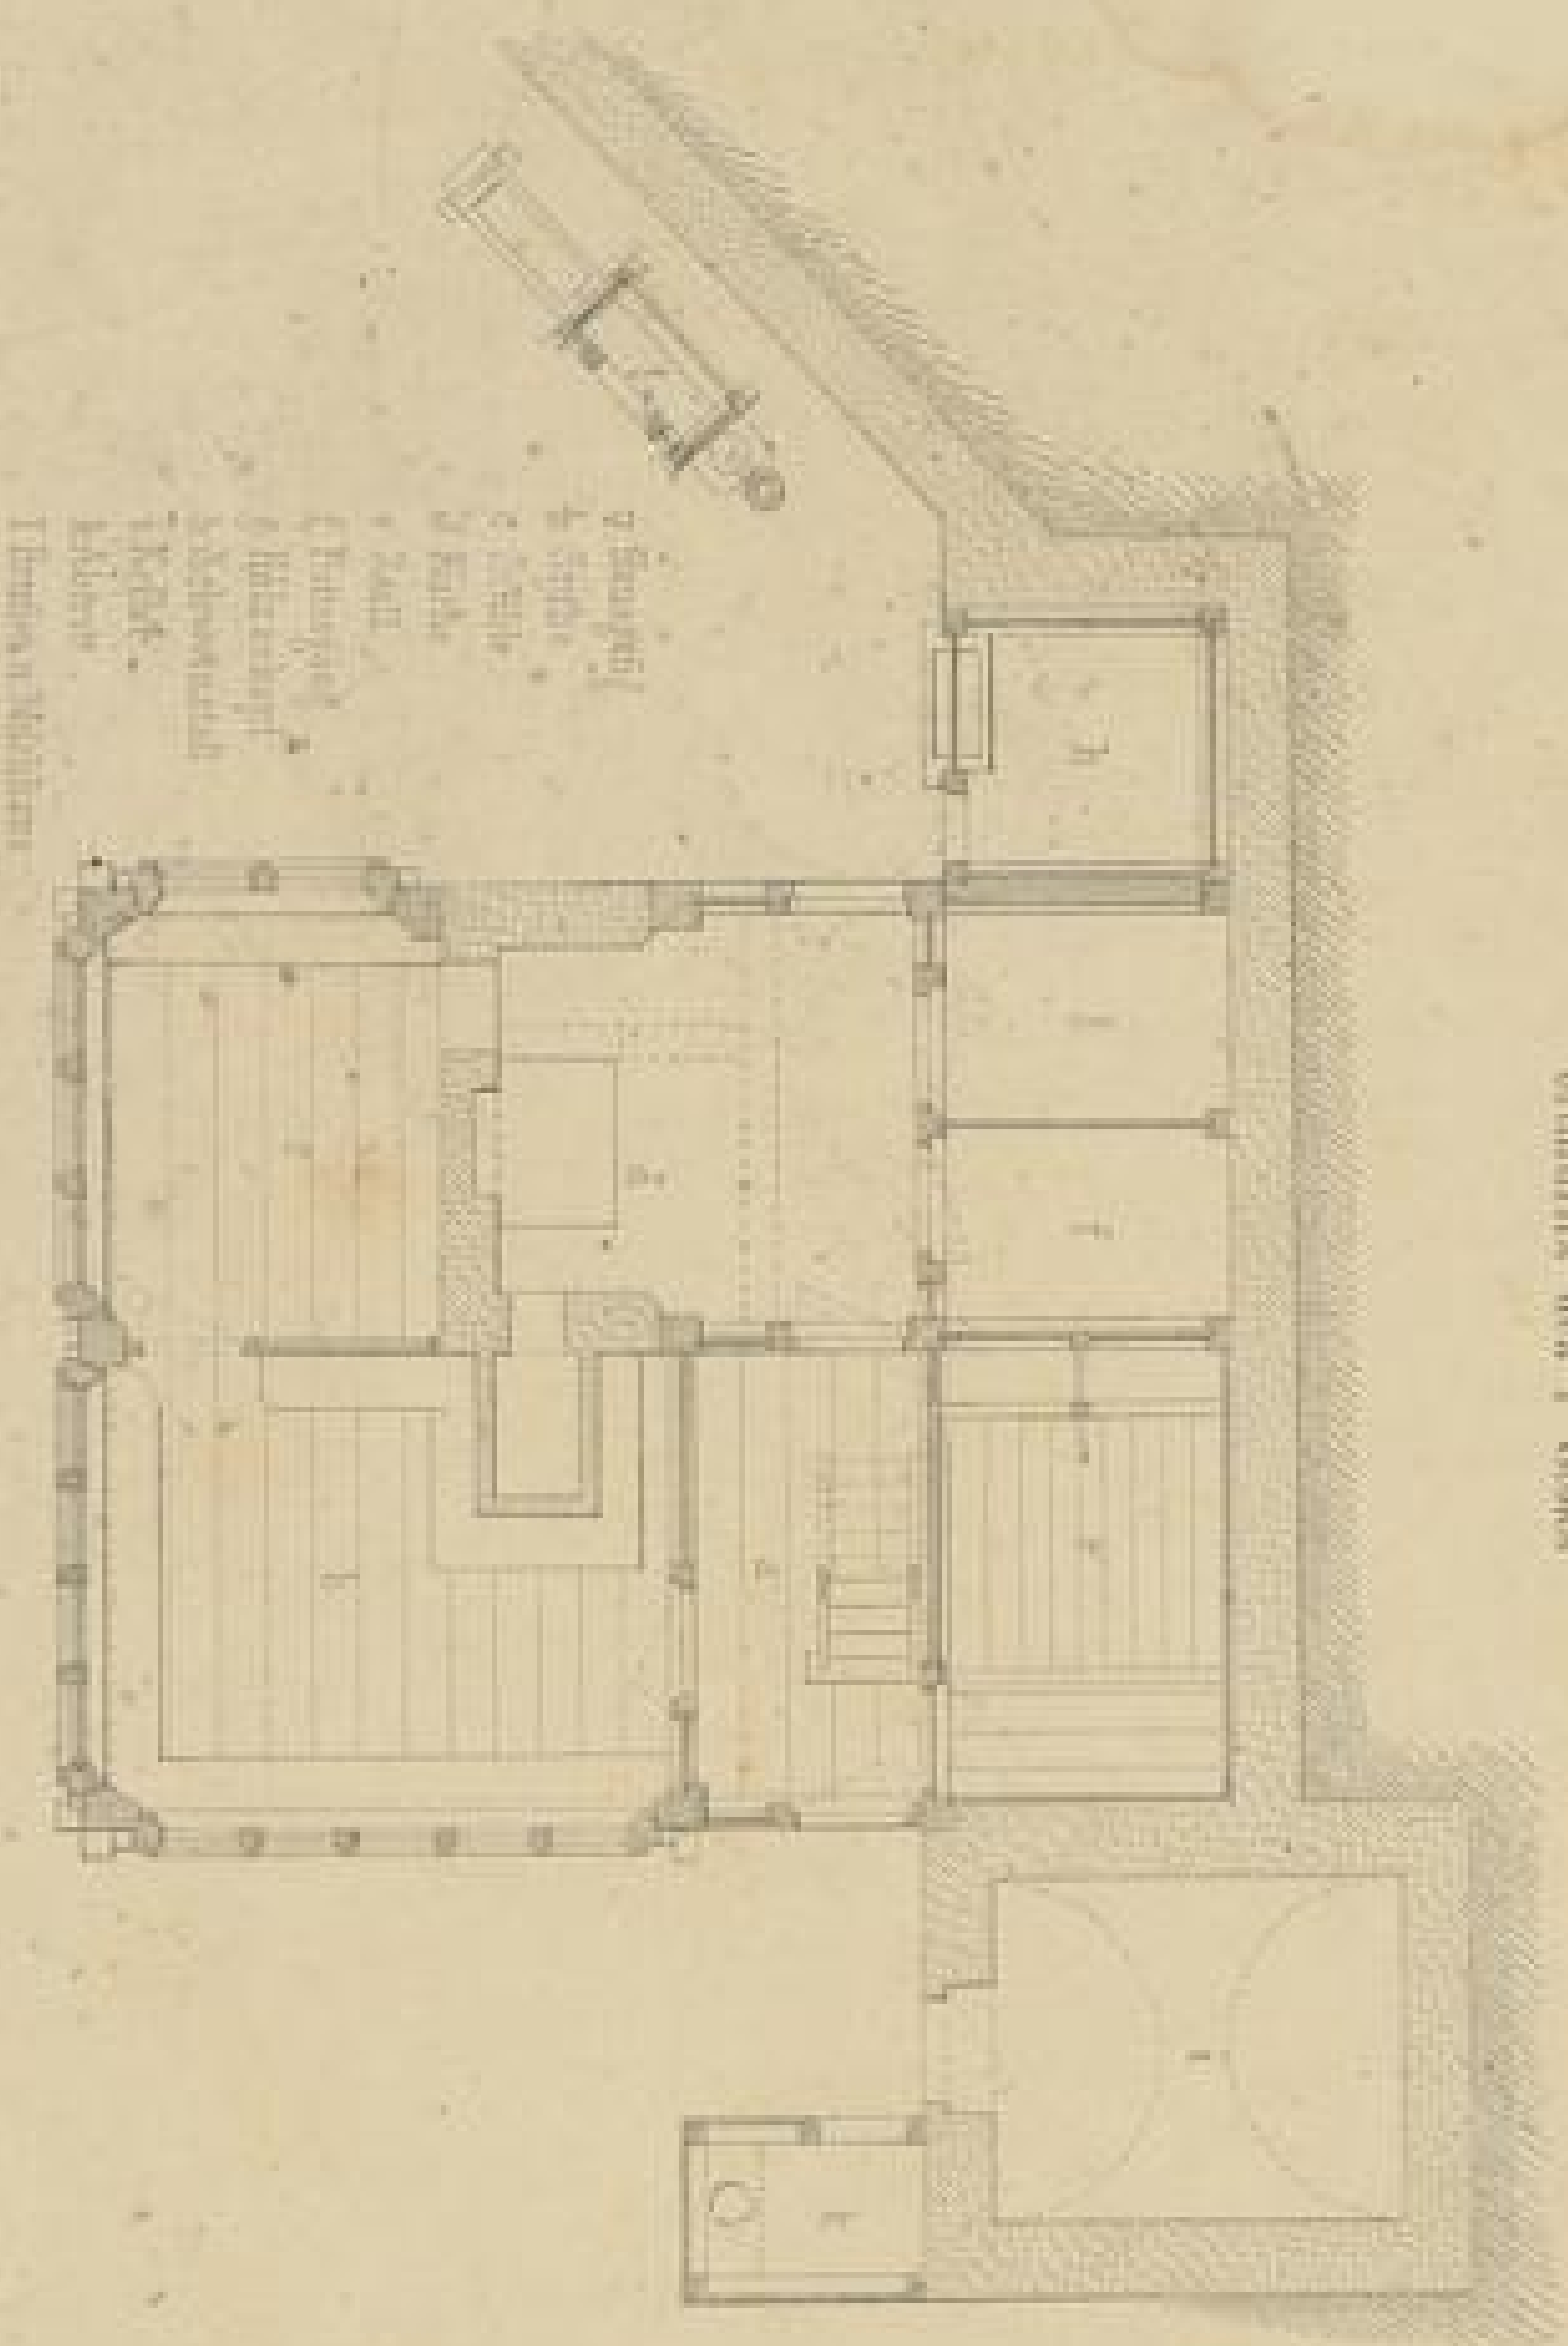


- 1. Eingang
- 2. Stube
- 3. Küche
- 4. Kammer
- 5. Saal
- 6. Dienstzimmer
- 7. Bibliothek
- 8. Schreibstube
- 9. Kuchenschrank
- 10. Kellerey
- 11. Keller
- 12. Keller
Situationsplan

- A. Frontansicht
- B. Rückansicht
- C. Seitenansicht
- D. Kuppel
- E. Hof
- F. Garten
- G. Kirche
- H. Schloss
- I. Schloss
- J. Schloss
Grundriß des II. Stocks

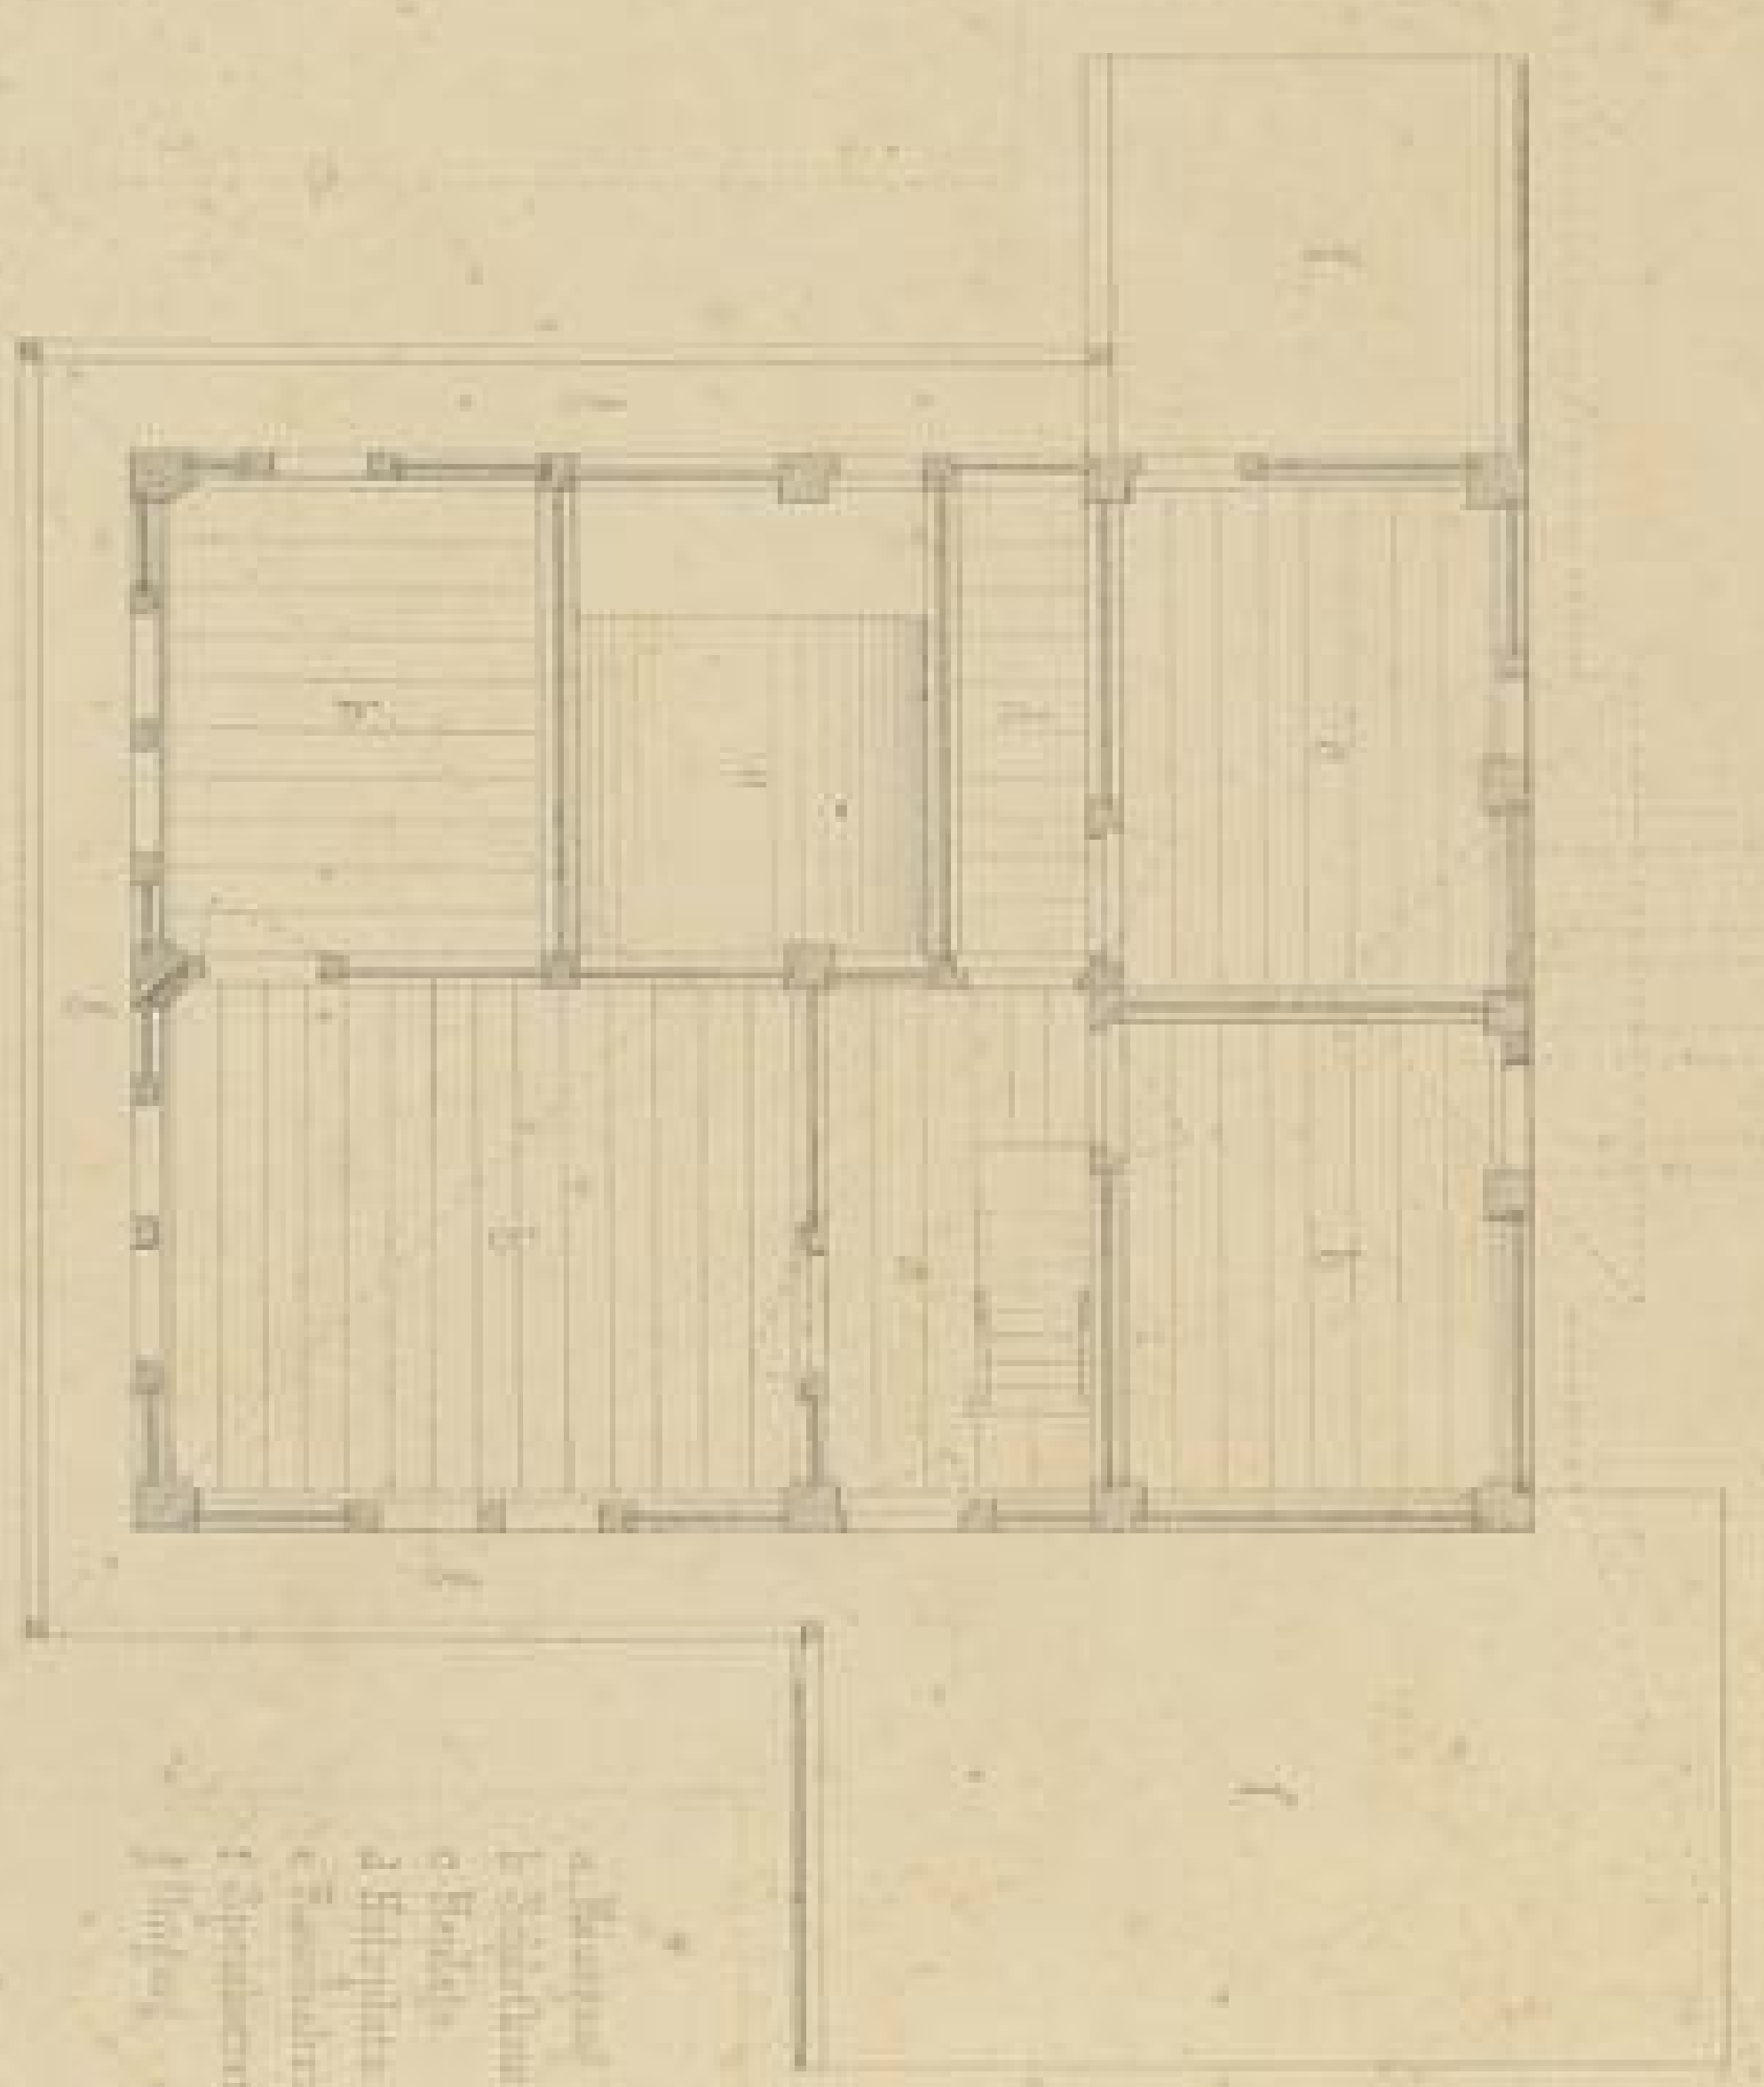

- 1. Saal
- 2. Bibliothek
- 3. Schreibstube
- 4. Kuchenschrank
- 5. Kellerey
- 6. Keller
- 7. Keller
Maßstab 1/1000



Maßstab 1/1000



Landesbibliothek
Karlsruhe