

Badische Landesbibliothek Karlsruhe

Digitale Sammlung der Badischen Landesbibliothek Karlsruhe

Sammlung von Hochbauten der Grossh. Badischen Eisenbahn

enthaltend Bahnhöfe, Stationen und Bahnwartshäuser, Ansichten, Schnitte
und Grundrisse

Bahnhöfe



Eisenlohr, Friedrich

Carlsruhe, [1865]

Illustration: Haupt-Gebäude auf dem badschen Bahnhof zu Heidelberg

[urn:nbn:de:bsz:31-247056](https://nbn-resolving.org/urn:nbn:de:bsz:31-247056)


Haupt-Gebäude
auf dem hiesigen Gelände zu Heidelberg

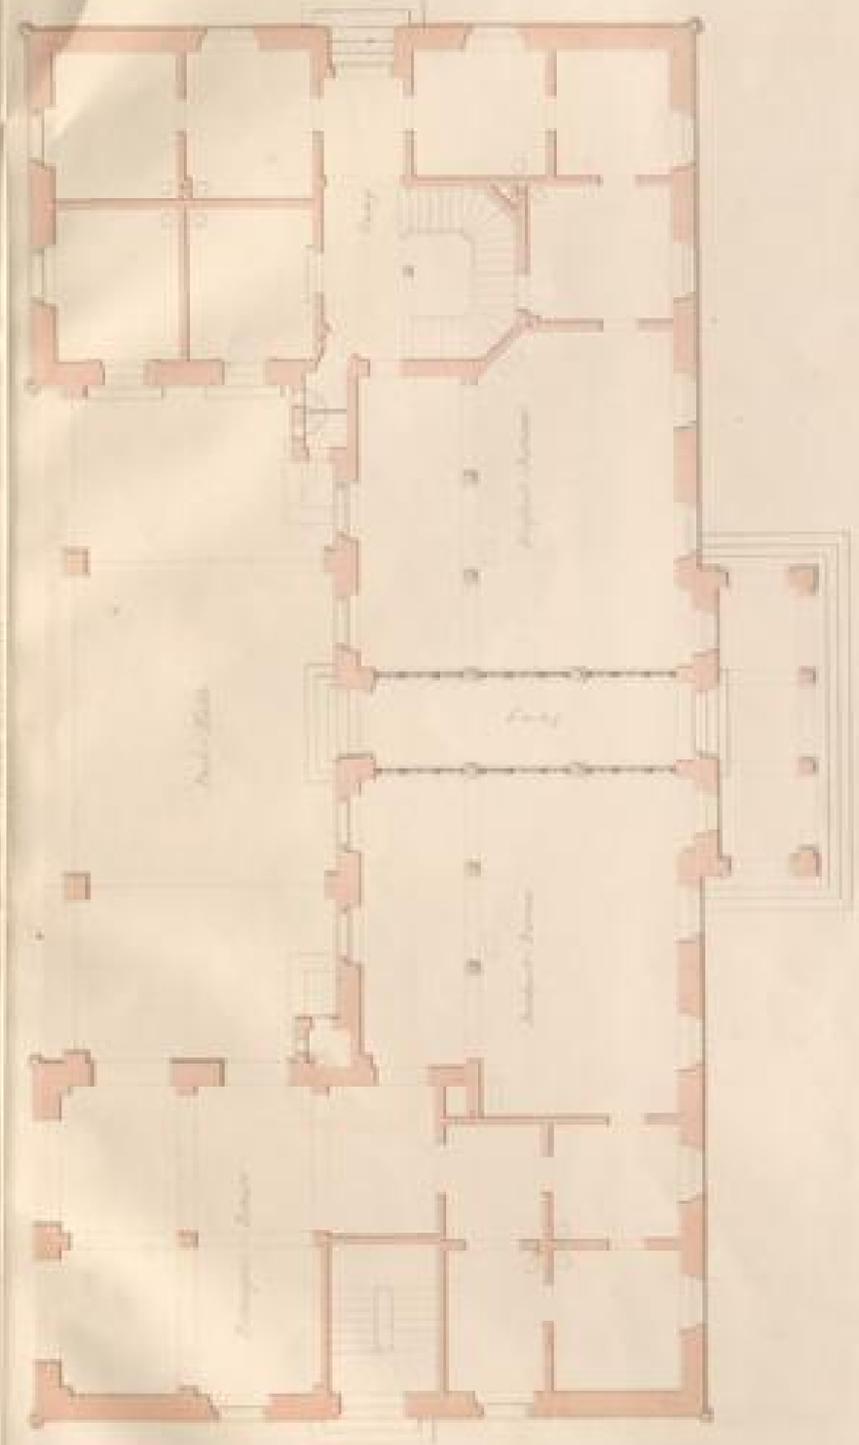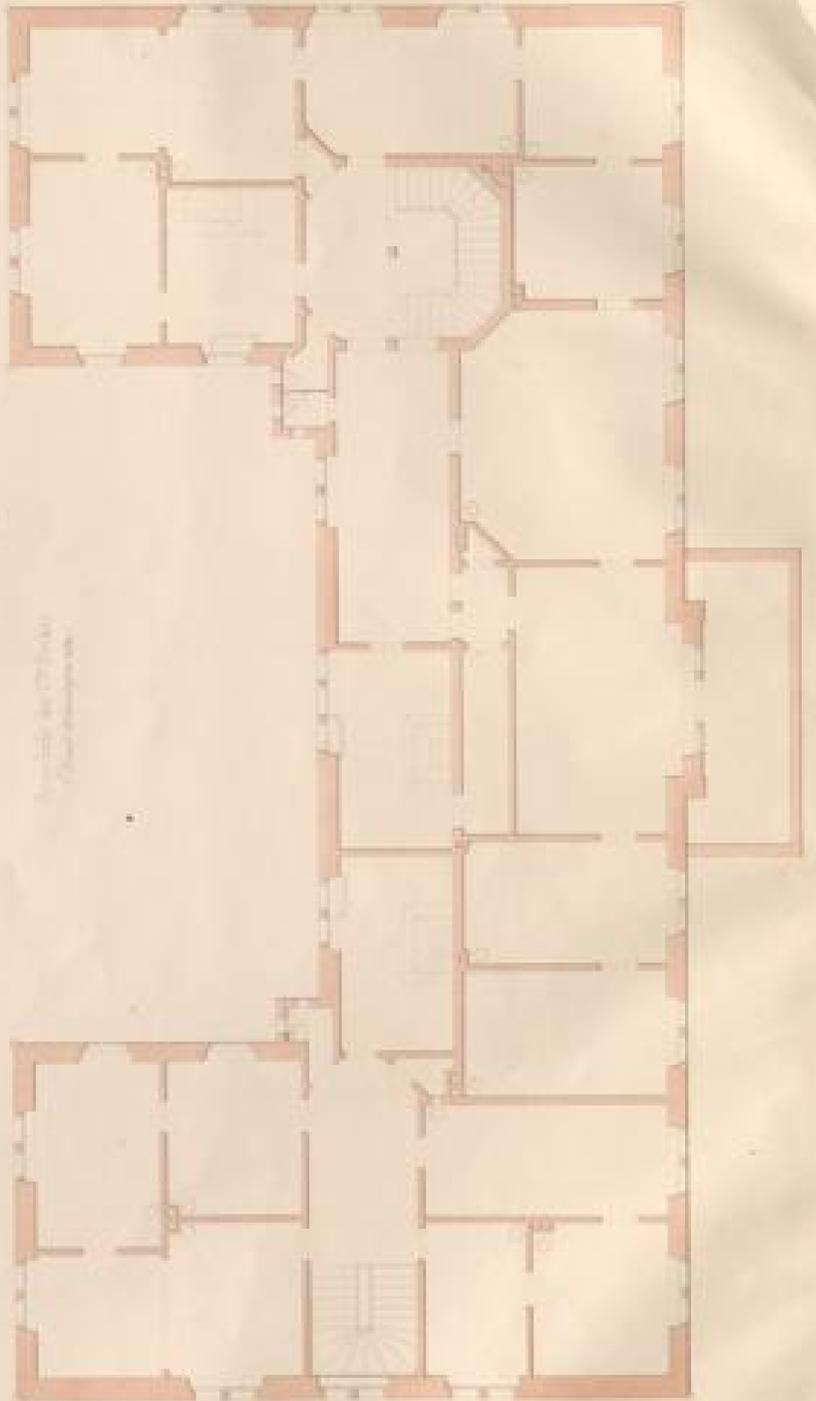


Maßstab 1:1000
Heidelberg, den 1. März 1871

Haupt-Gebäude
auf dem badischen Bahnhof zu Heidelberg

Grundriß des 2^{ten} Stockes
(Nicht abgetragen)

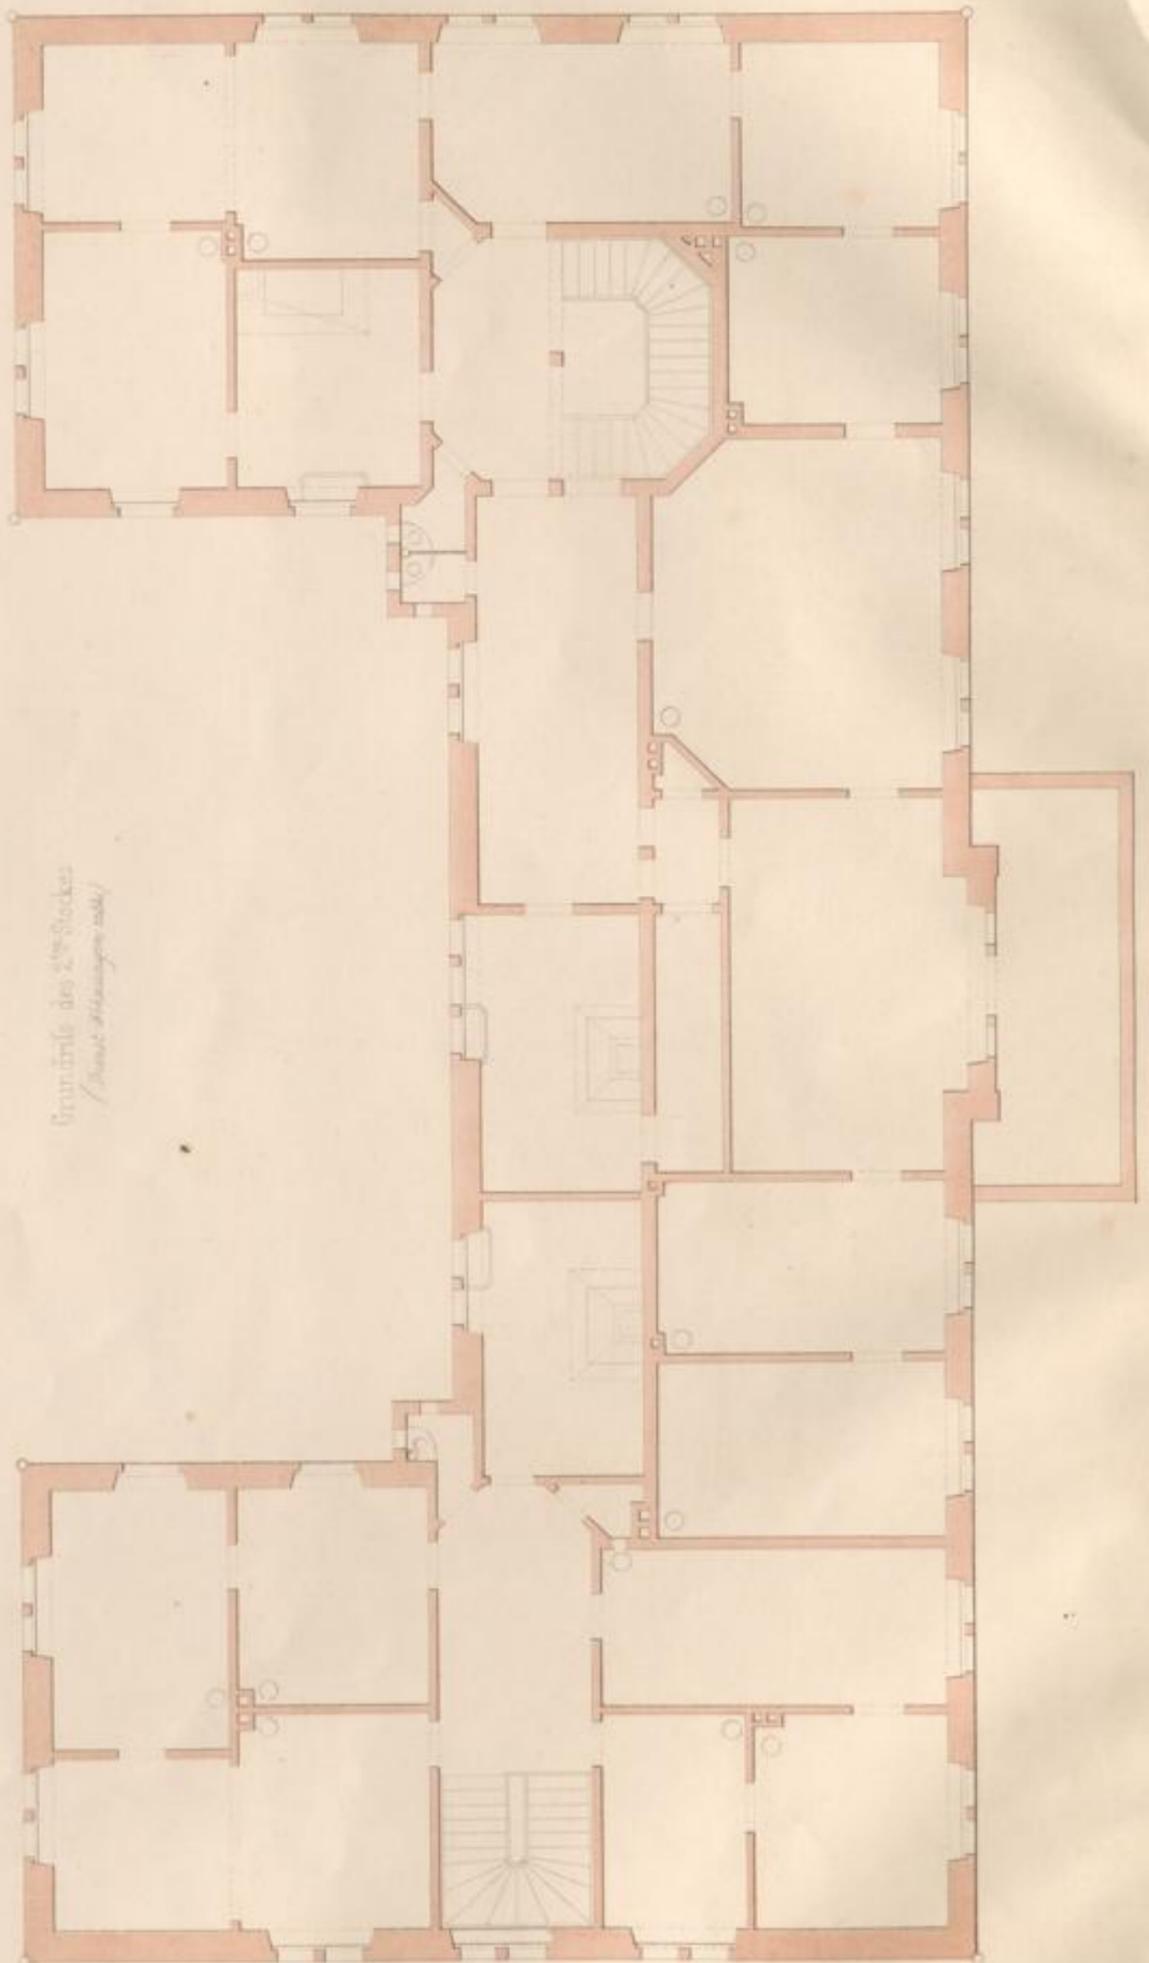

Grundriß des 1^{ten} Stockes

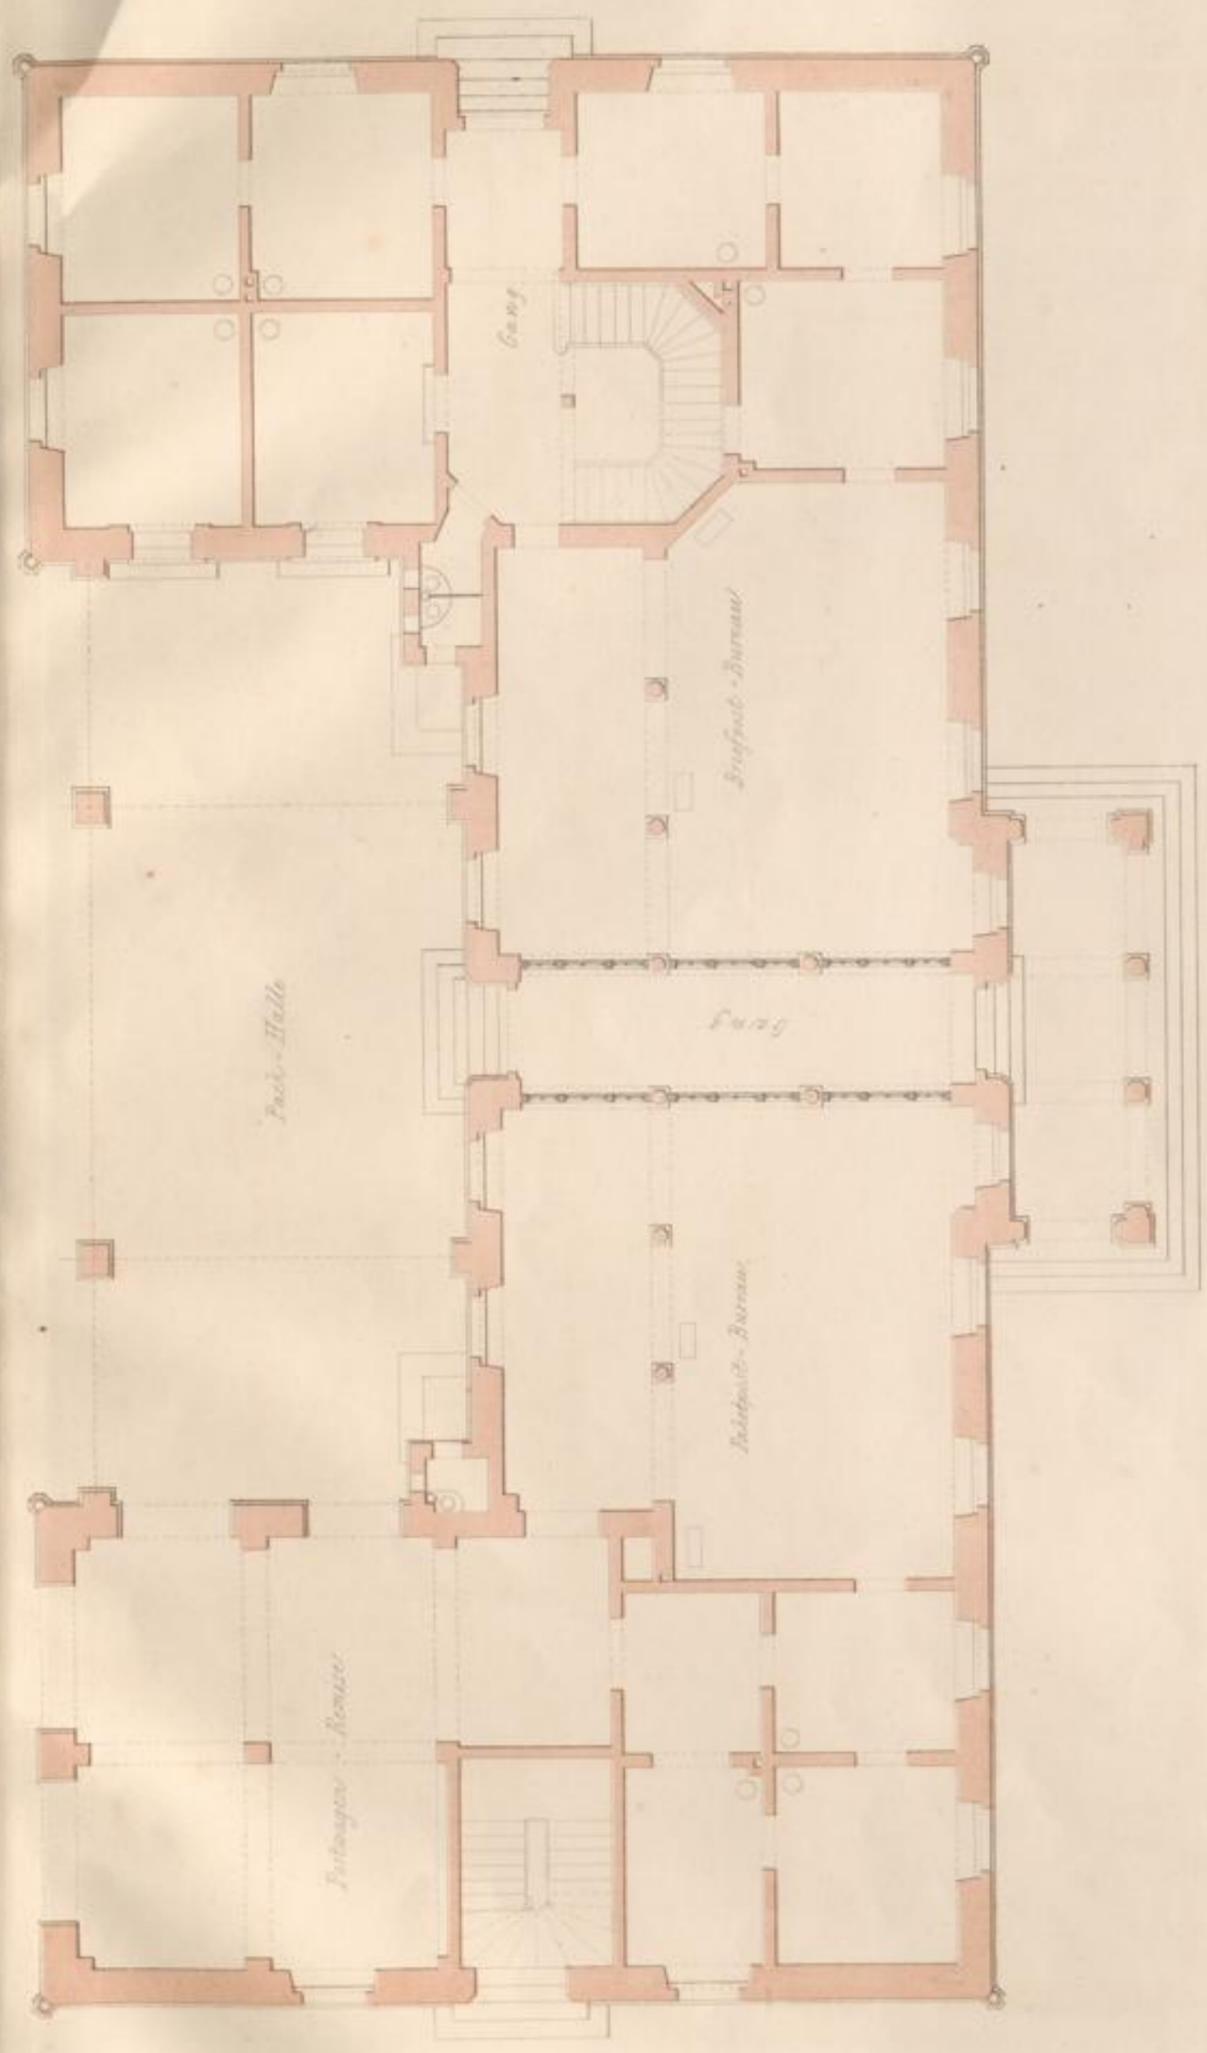

1/1000
Doppel- und Dreifach-Treppen

Fliesen- u. Holz-Decken

