

# **Badische Landesbibliothek Karlsruhe**

**Digitale Sammlung der Badischen Landesbibliothek Karlsruhe**

## **Sammlung von Hochbauten der Grossh. Badischen Eisenbahn**

enthaltend Bahnhöfe, Stationen und Bahnwartshäuser, Ansichten, Schnitte  
und Grundrisse

Verschiedene Hochbauten der Bad. Tauberthalbahn

**Eisenlohr, Friedrich**

**Carlsruhe, [1873]**



Illustration: Bahnhof Lauda. Werkstättengebäude

[urn:nbn:de:bsz:31-247080](https://nbn-resolving.org/urn:nbn:de:bsz:31-247080)

Wabubel Lauda

Werkstattgebäude

87

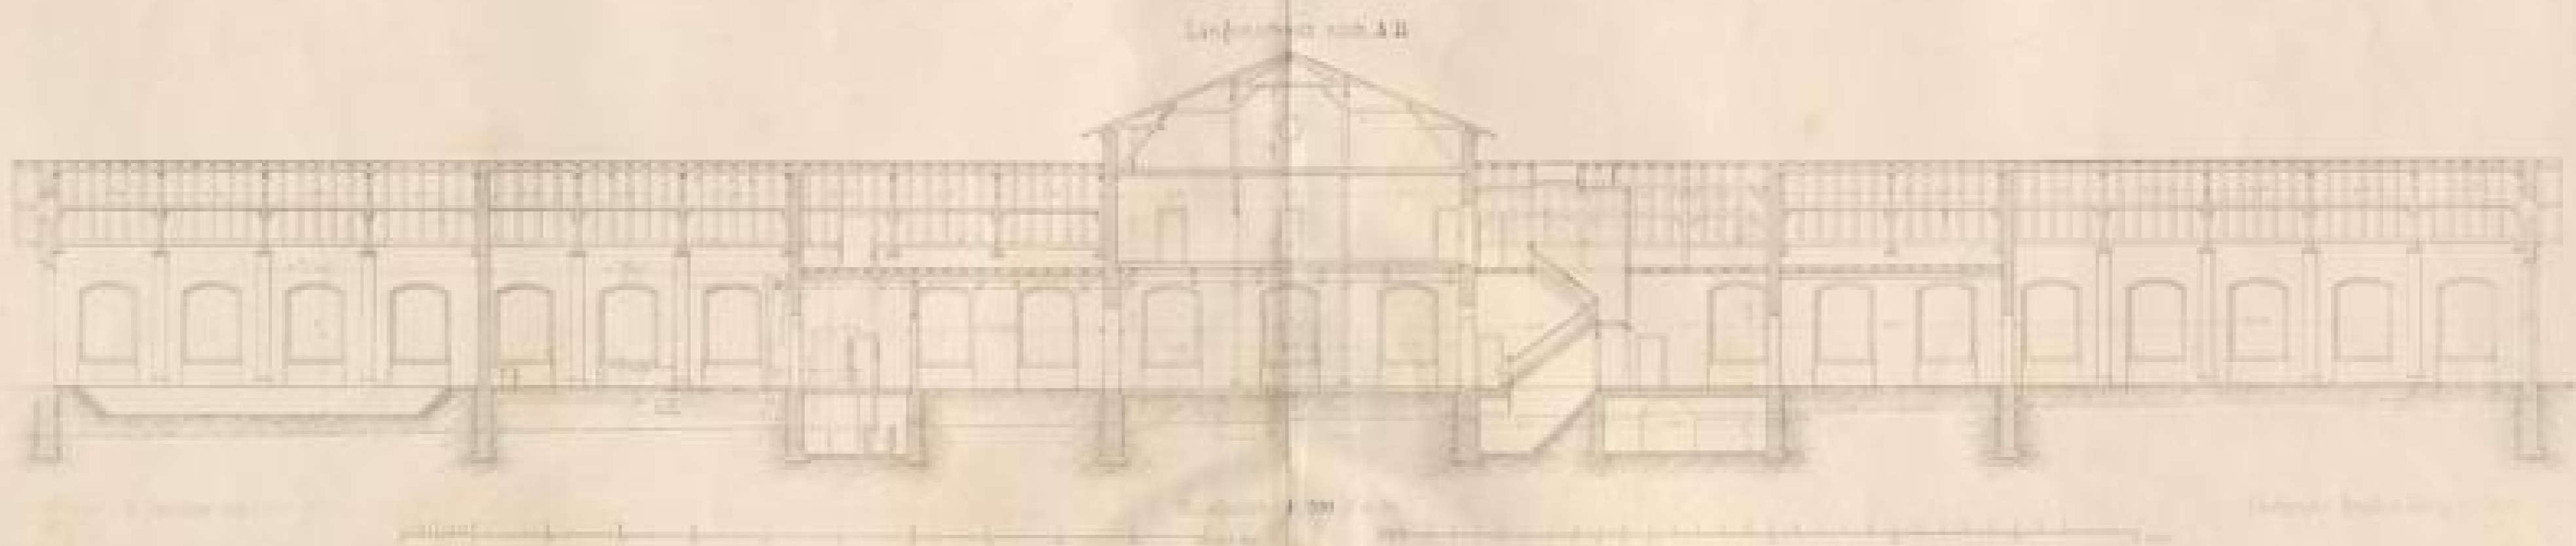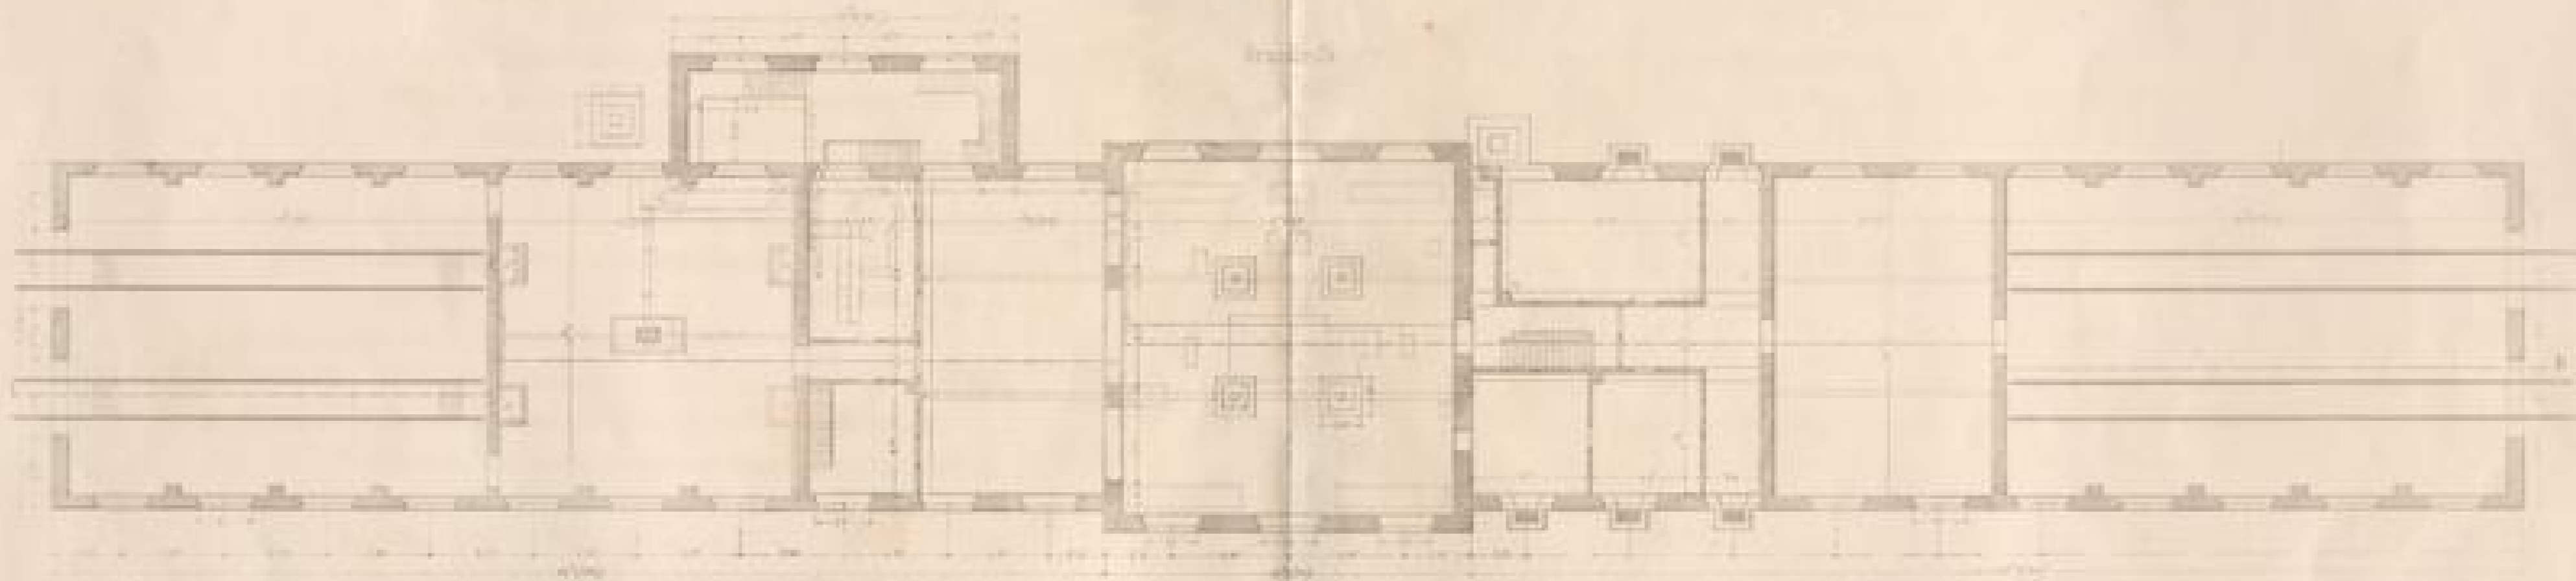

Inhalt des 3<sup>ten</sup> Heftes

1. Die Bedeutung der Kunst im Leben des Menschen

2. Die Kunst als Ausdruck der menschlichen Seele

3. Die Kunst als Spiegel der menschlichen Existenz

4. Die Kunst als Ausdruck der menschlichen Freiheit

5. Die Kunst als Ausdruck der menschlichen Würde

6. Die Kunst als Ausdruck der menschlichen Liebe

7. Die Kunst als Ausdruck der menschlichen Hoffnung

8. Die Kunst als Ausdruck der menschlichen Gerechtigkeit


9. Die Kunst als Ausdruck der menschlichen Wahrheit

10. Die Kunst als Ausdruck der menschlichen Schönheit


Babubof

Werkstattengebaude


Ansicht gegen F.

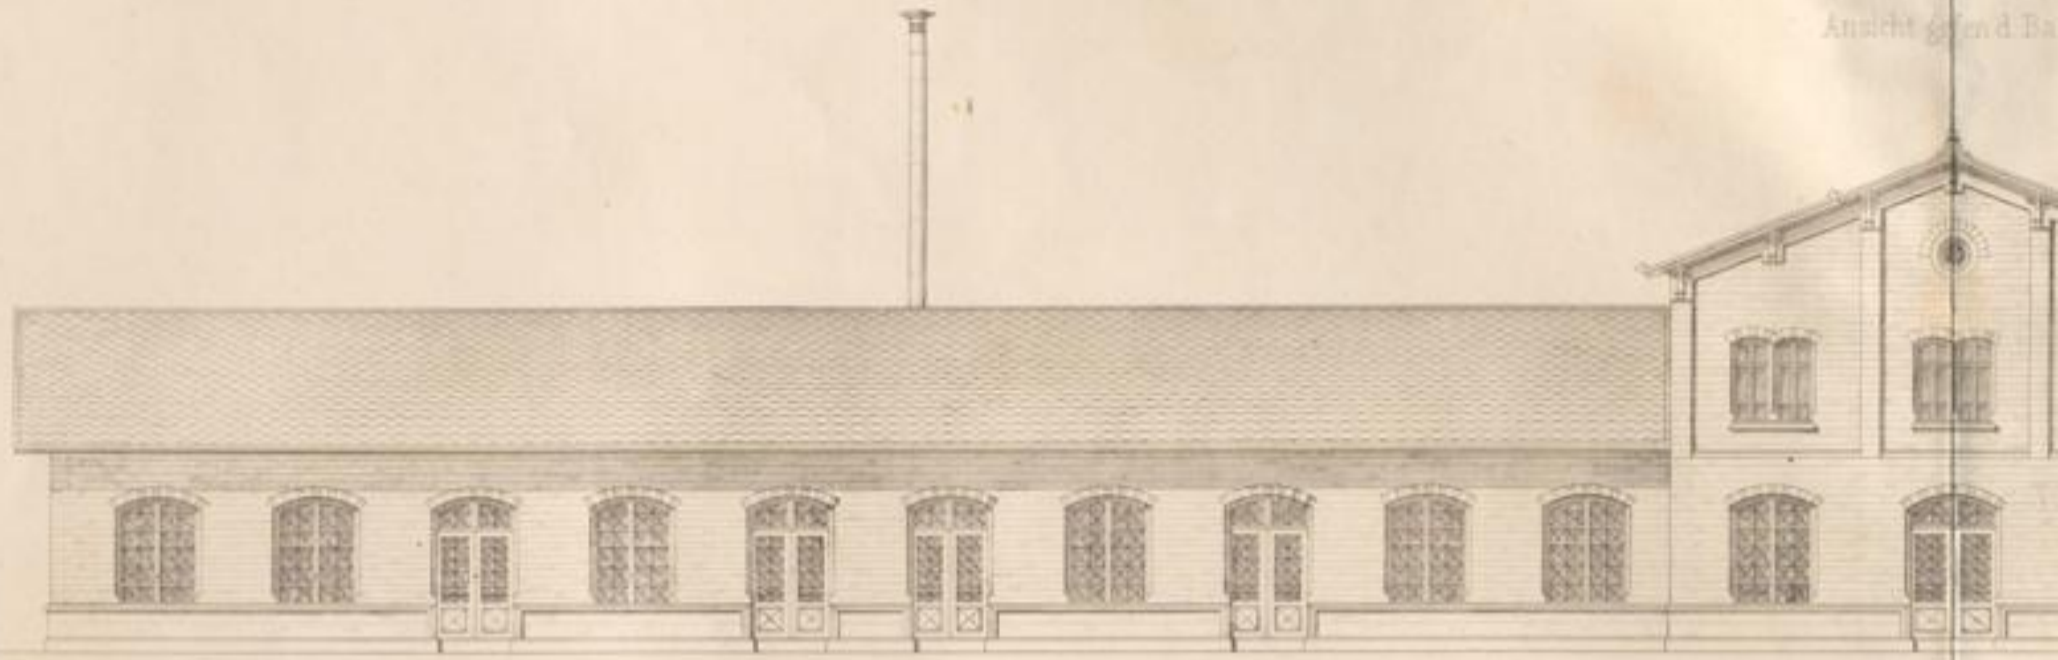

Grundriss

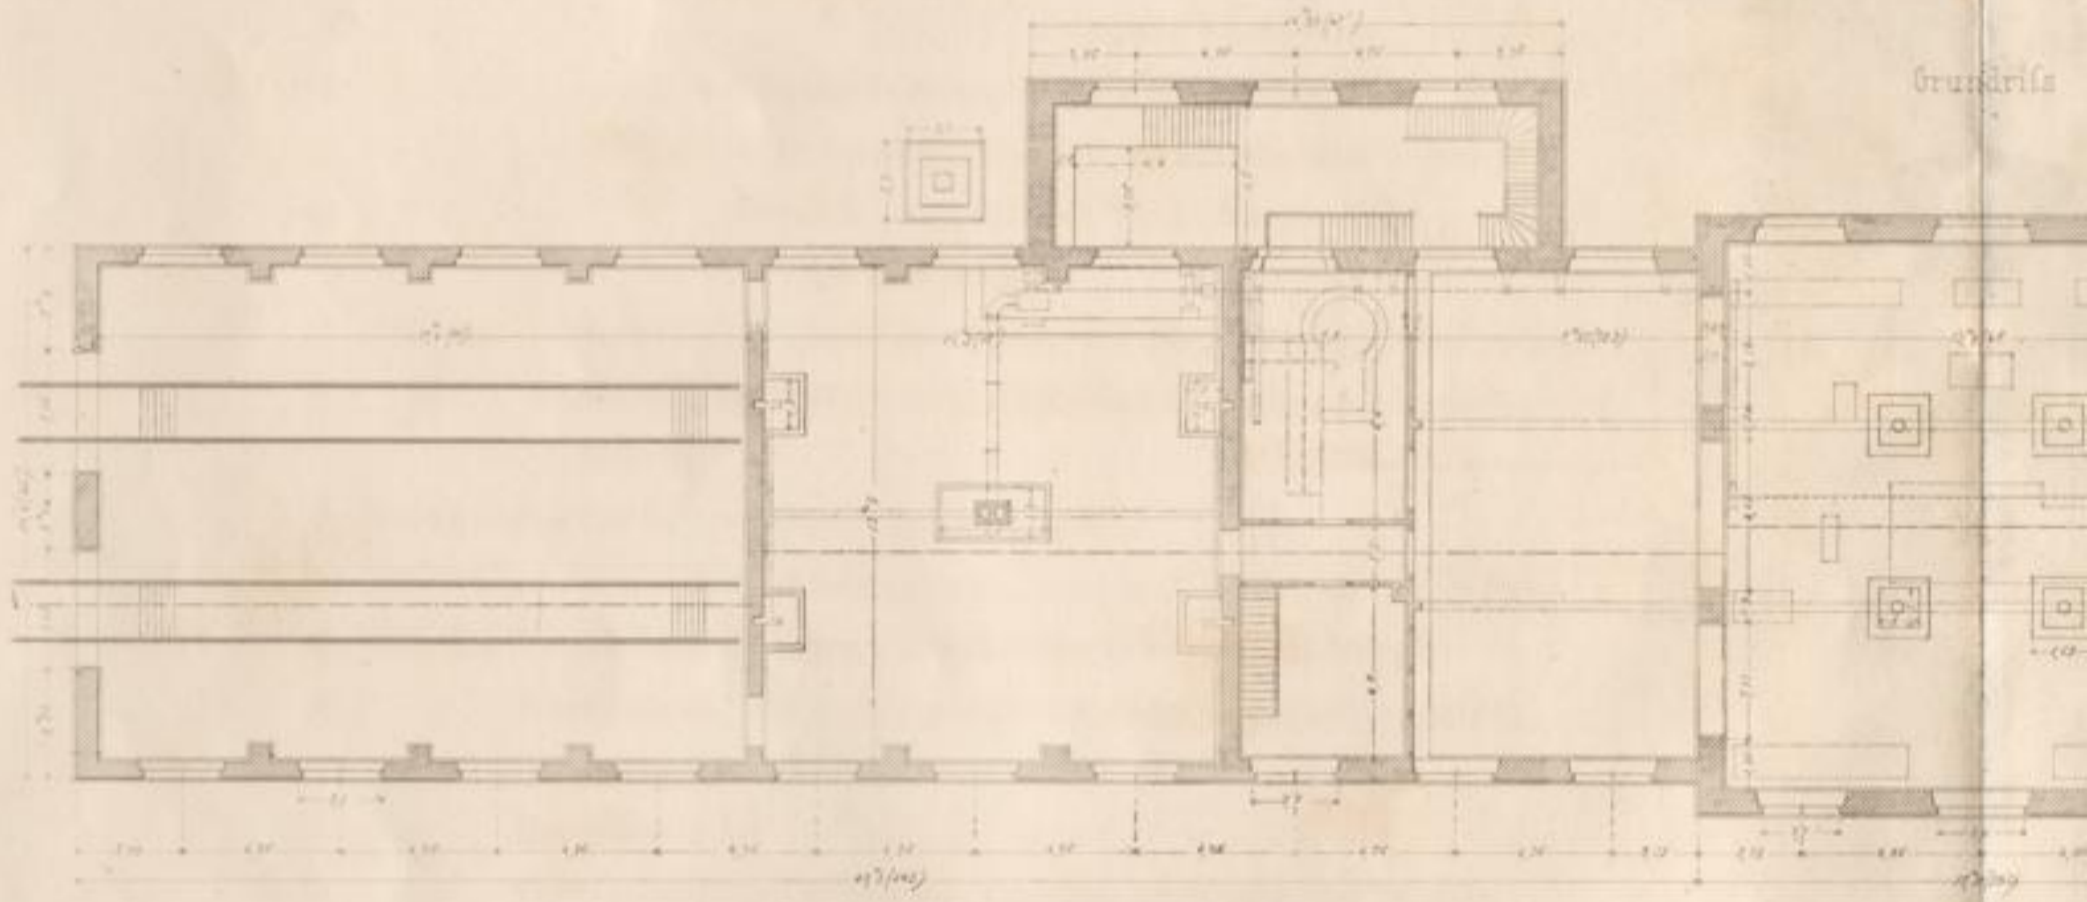

Längenschnitt nach

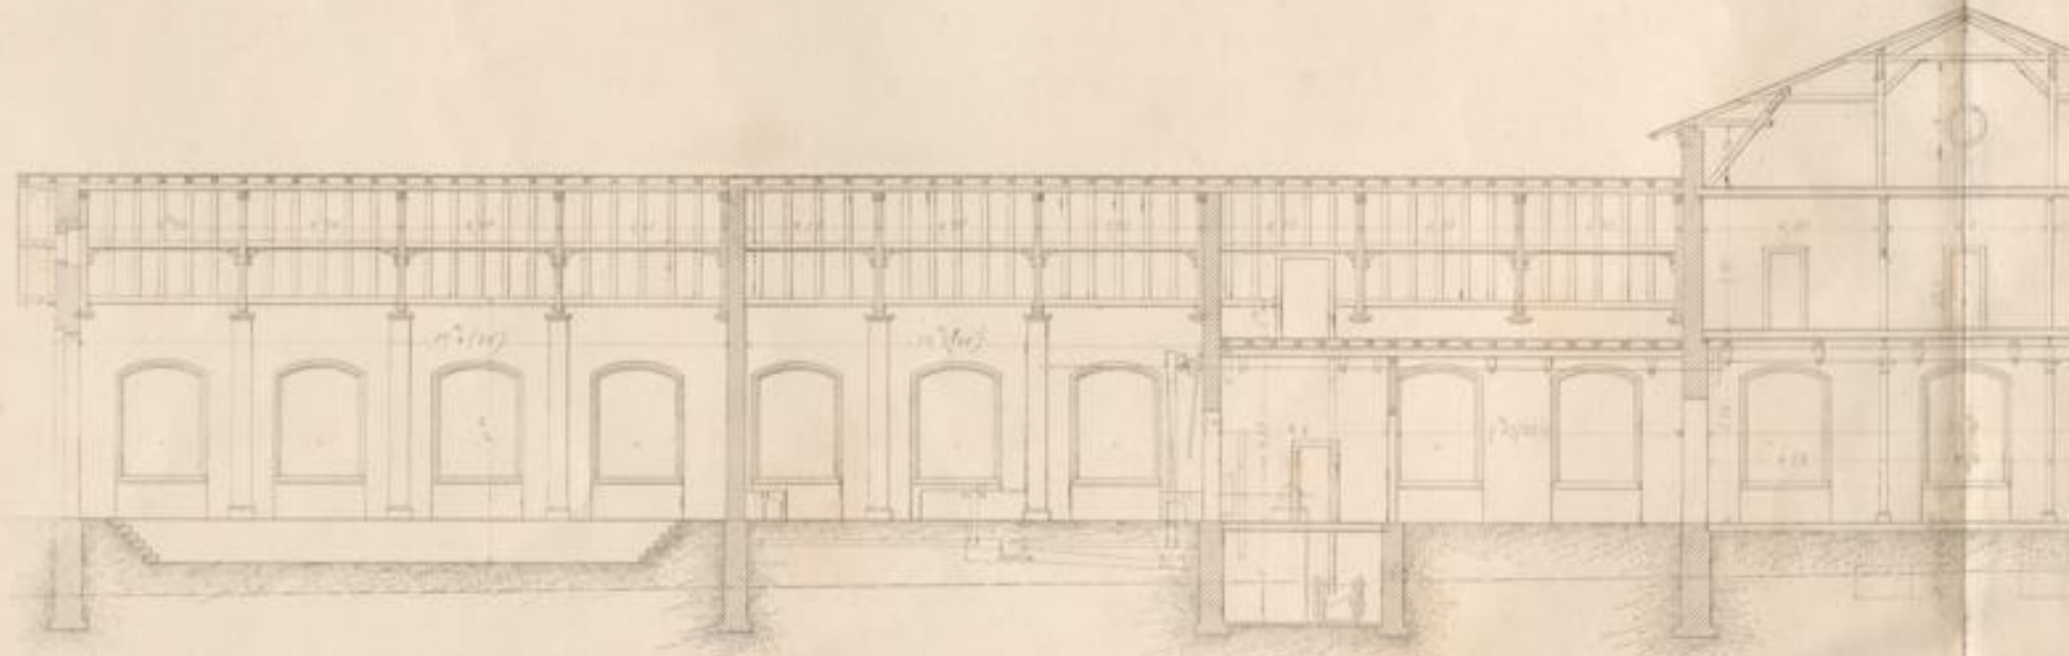

K. 180/181

Maassstab 1:200




Kloster Lauda


Bestattungsgebäude

Sicht gegen d. Bahn.


Nº 2

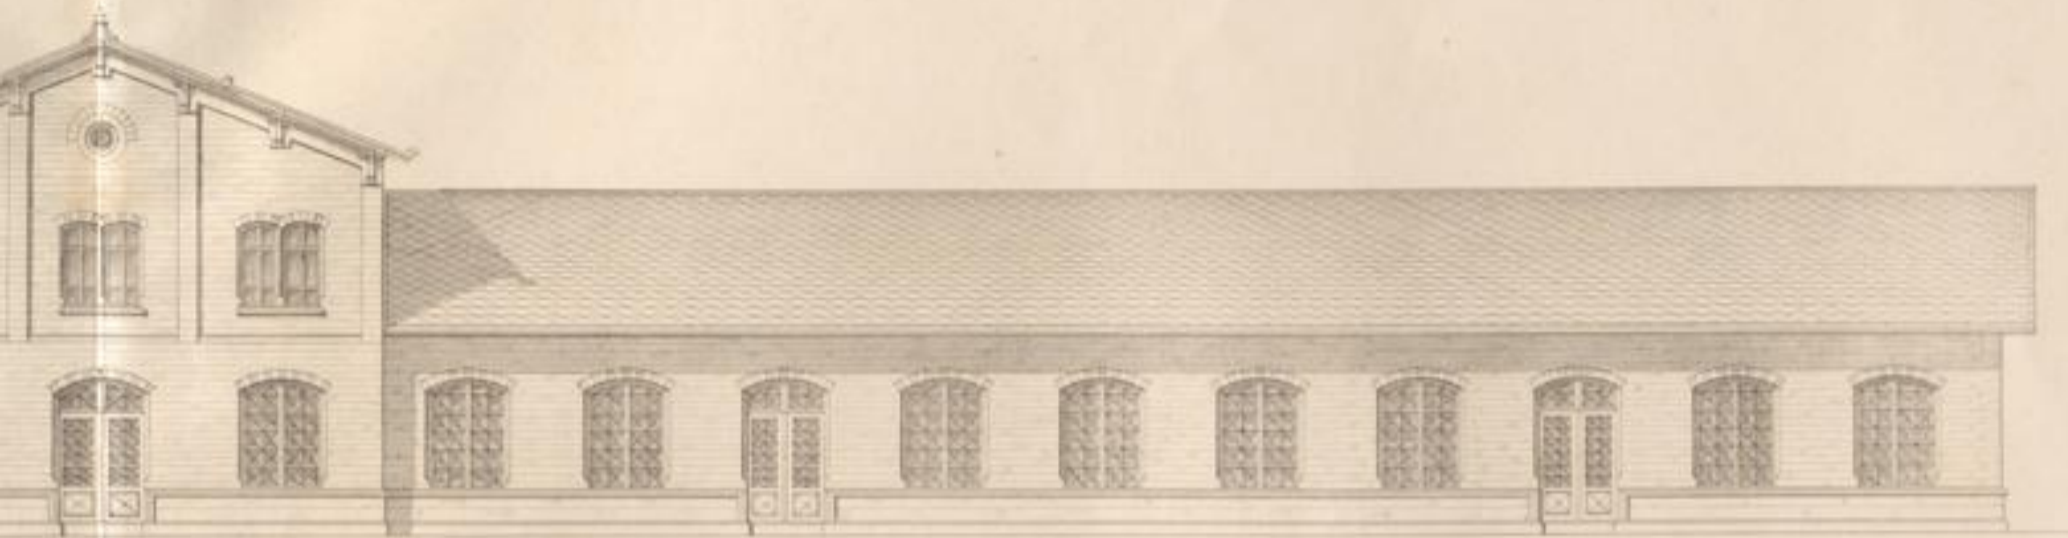

Grundriß

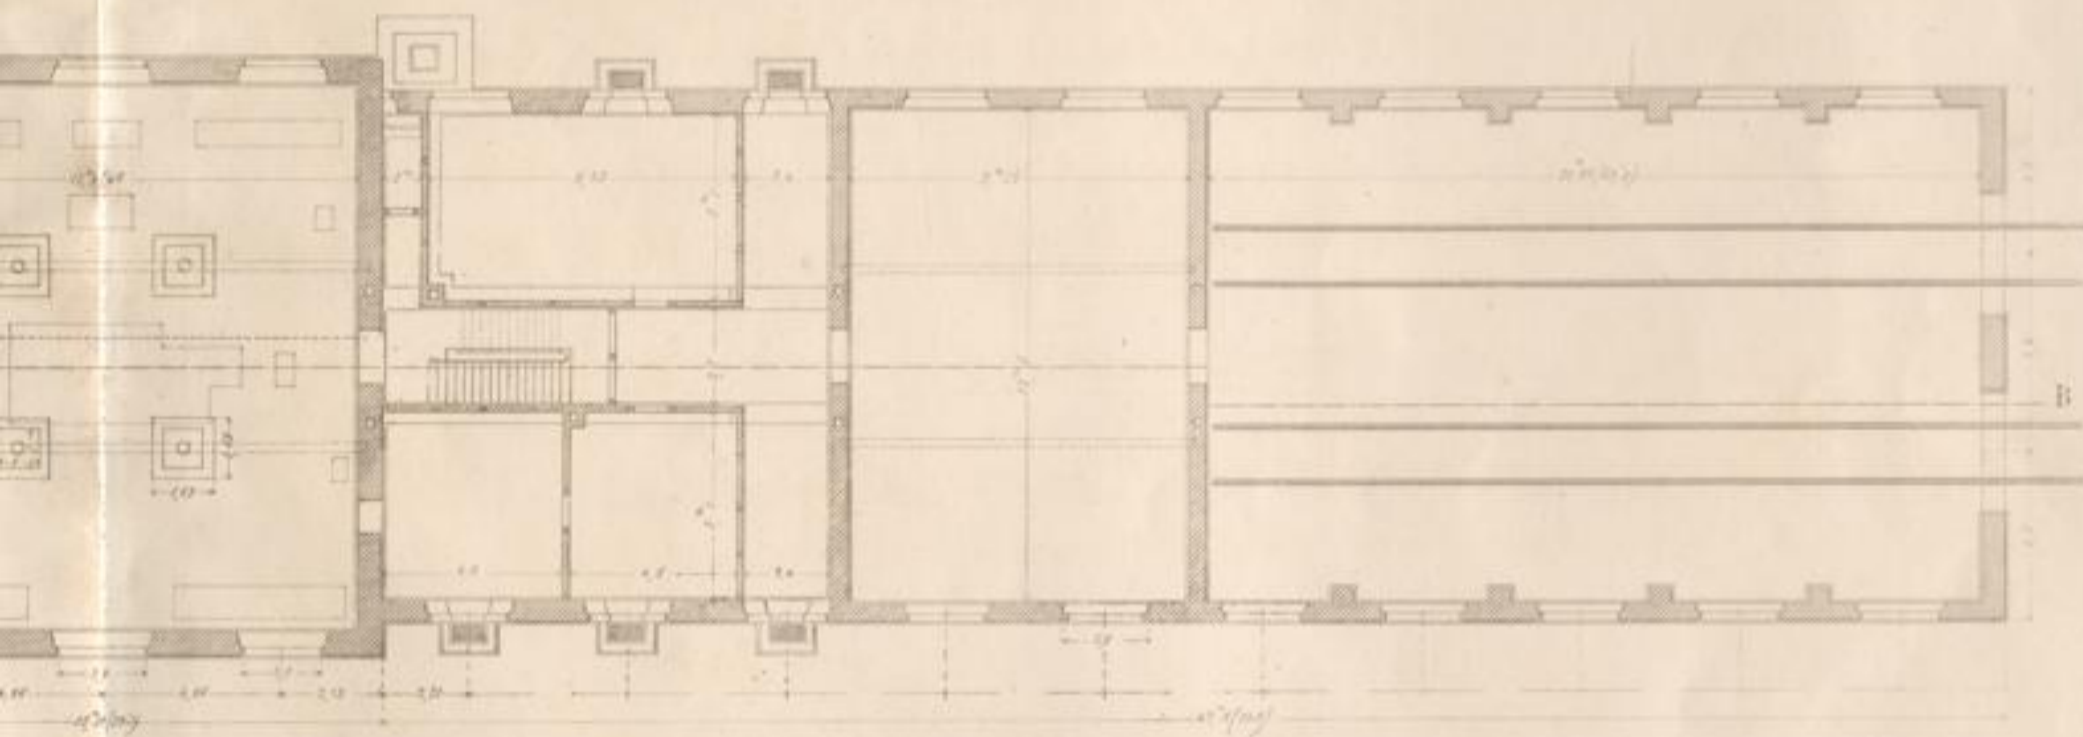

Querschnitt nach A.B

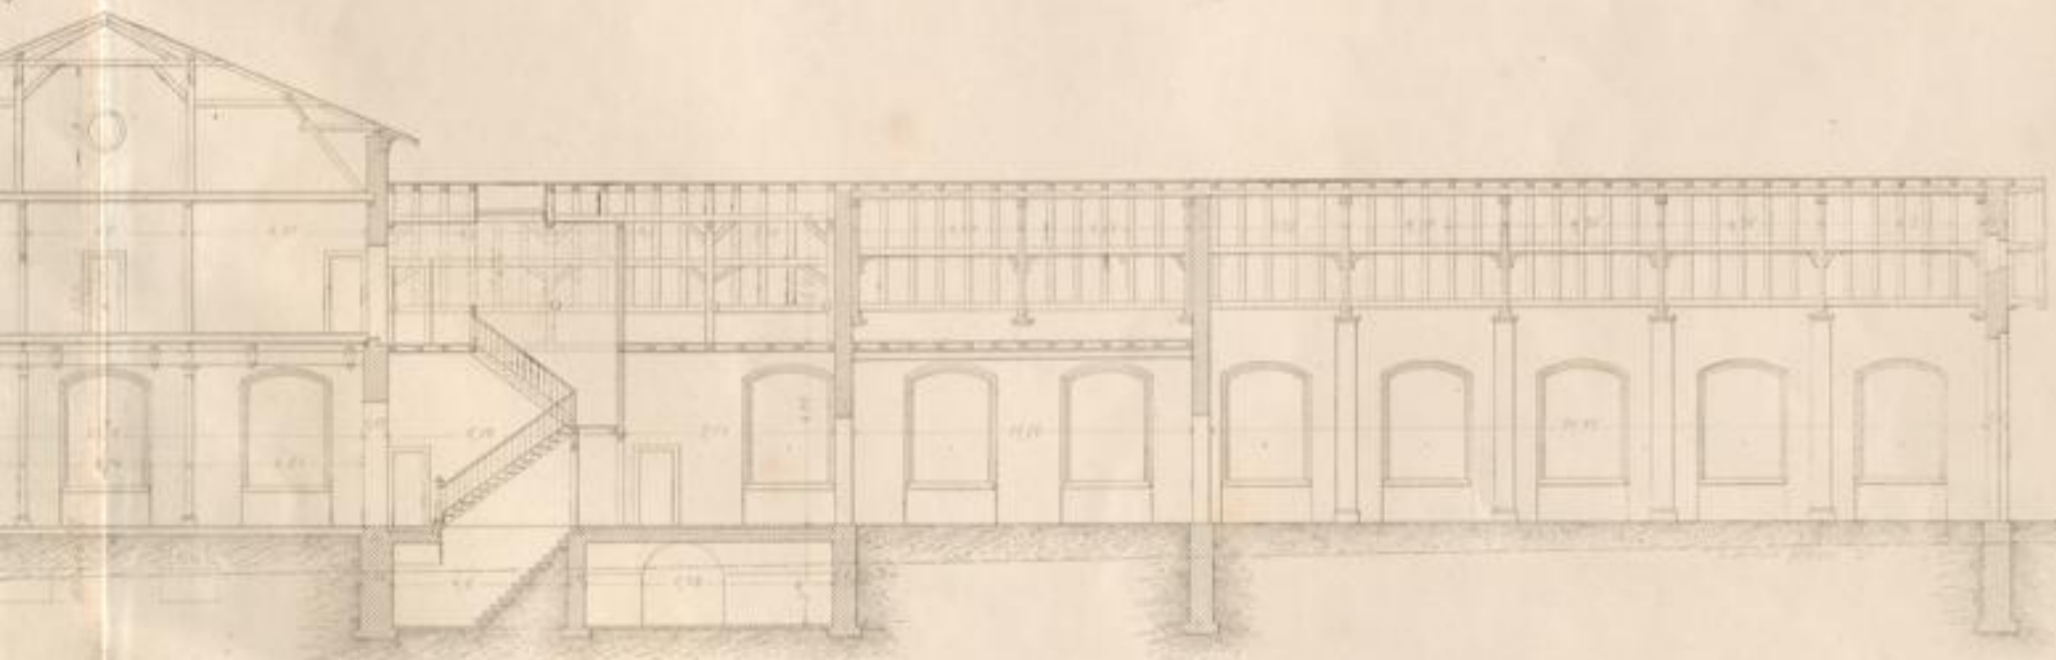

Maßstab 1:200 d. n. Gr.

Carlshaus Druck & Verlagsbureau

