

Badische Landesbibliothek Karlsruhe

Digitale Sammlung der Badischen Landesbibliothek Karlsruhe

Sammlung von Hochbauten der Grossh. Badischen Eisenbahn

enthaltend Bahnhöfe, Stationen und Bahnwartshäuser, Ansichten, Schnitte
und Grundrisse

Verschiedene Hochbauten der Bad. Tauberthalbahn

Eisenlohr, Friedrich

Carlsruhe, [1873]



Illustration: Bahnhof Lauda. Aufnahmegebäude

[urn:nbn:de:bsz:31-247080](https://nbn-resolving.org/urn:nbn:de:bsz:31-247080)

Bauhof Landa

Aufnahmehaus


von J. G. Lang

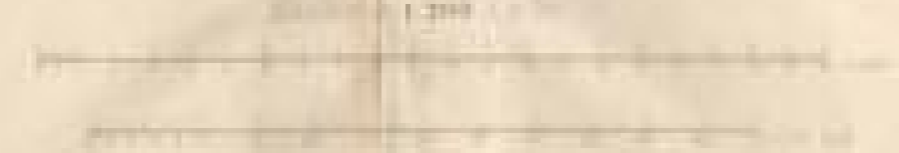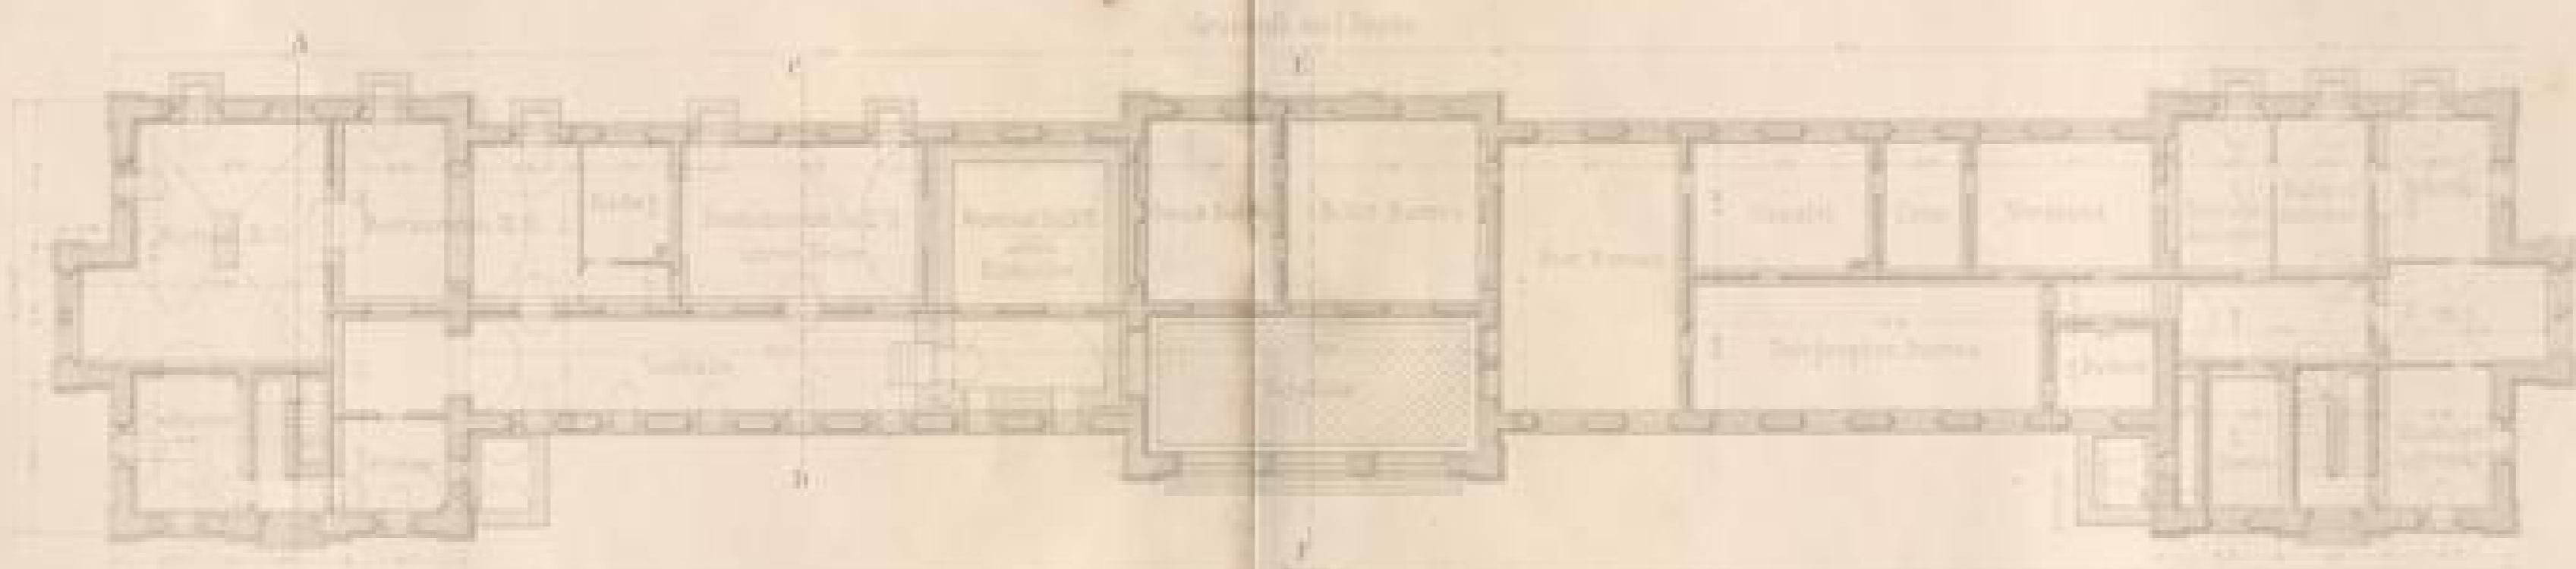

Bahnhof

Aufnahmsgebäude


Facade gegen die

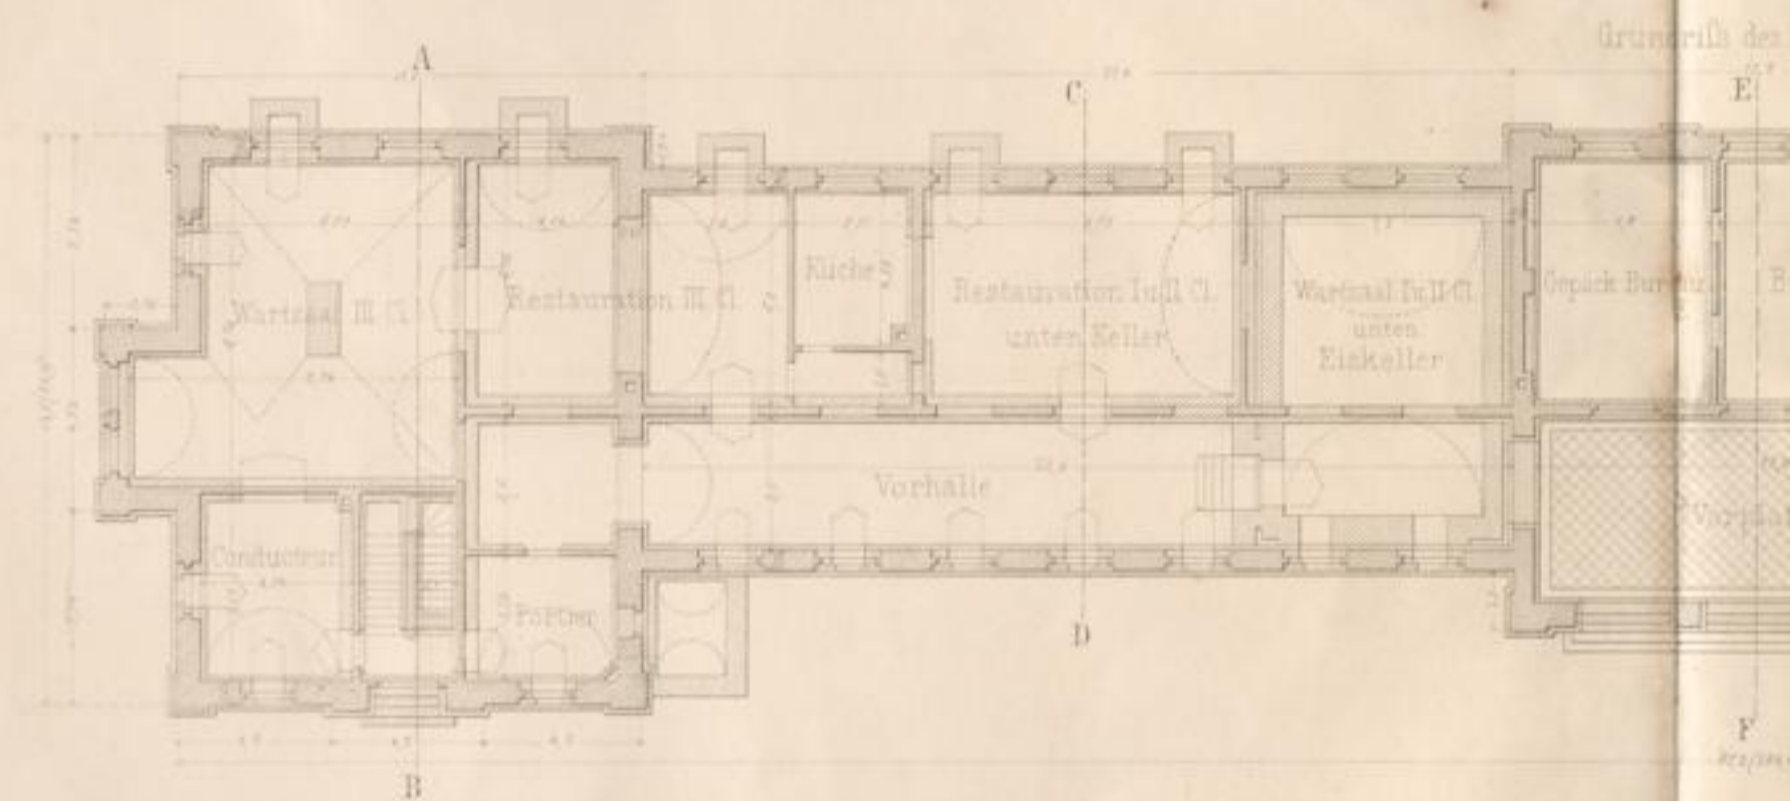

Seitenansicht




Schnitt C D

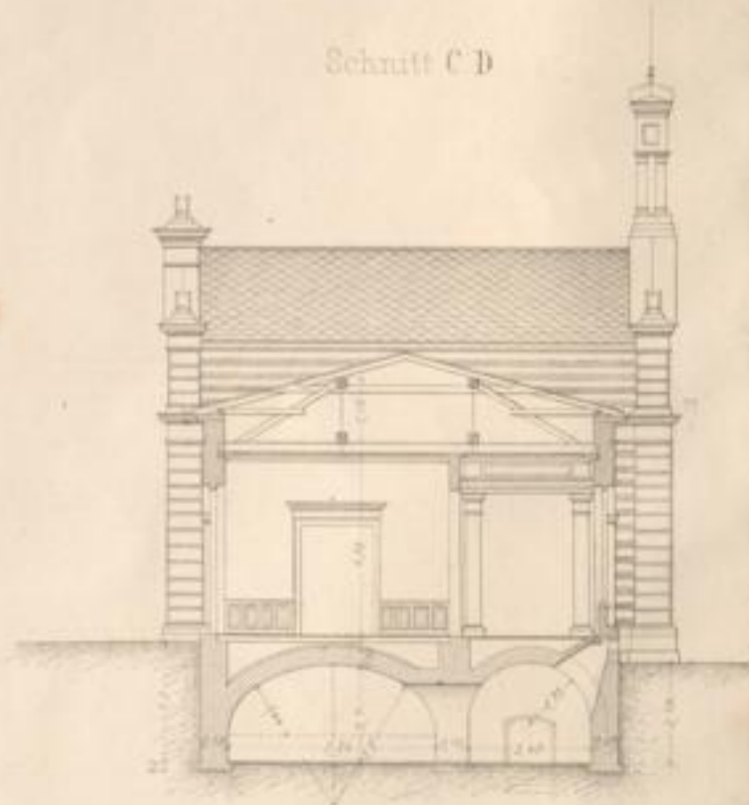

H.A. Gutschow del.

Maßstab 1:200

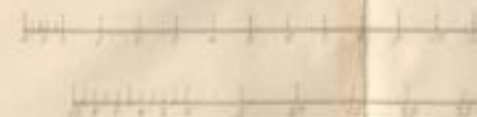


Abhof Lauda
Aufnahmsgebäude.

N. 1.


gegen die Zufahrtsstraße




Grundriß des I. Stocks

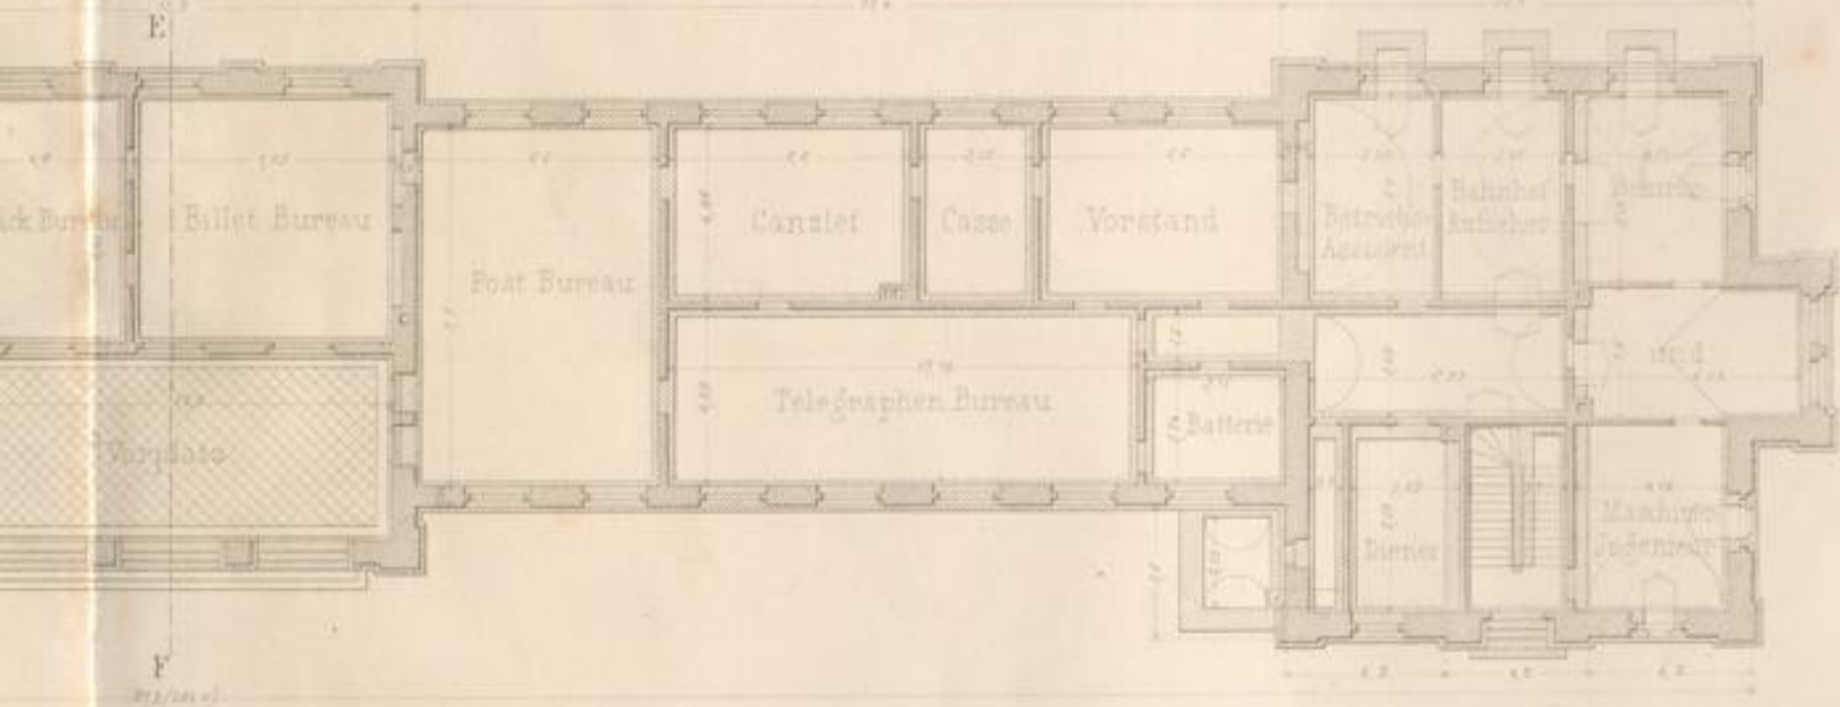

Schnitt E.F

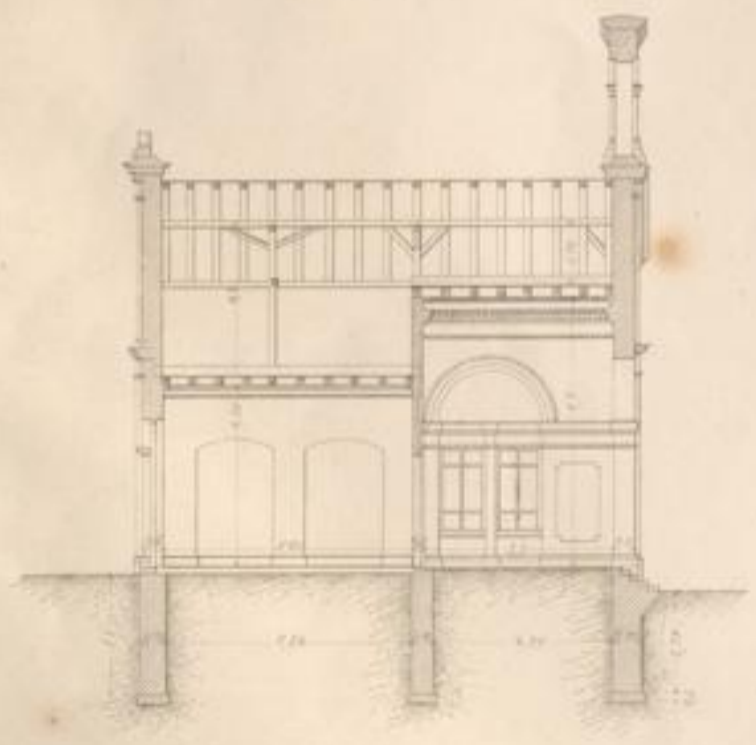

Schnitt A.B

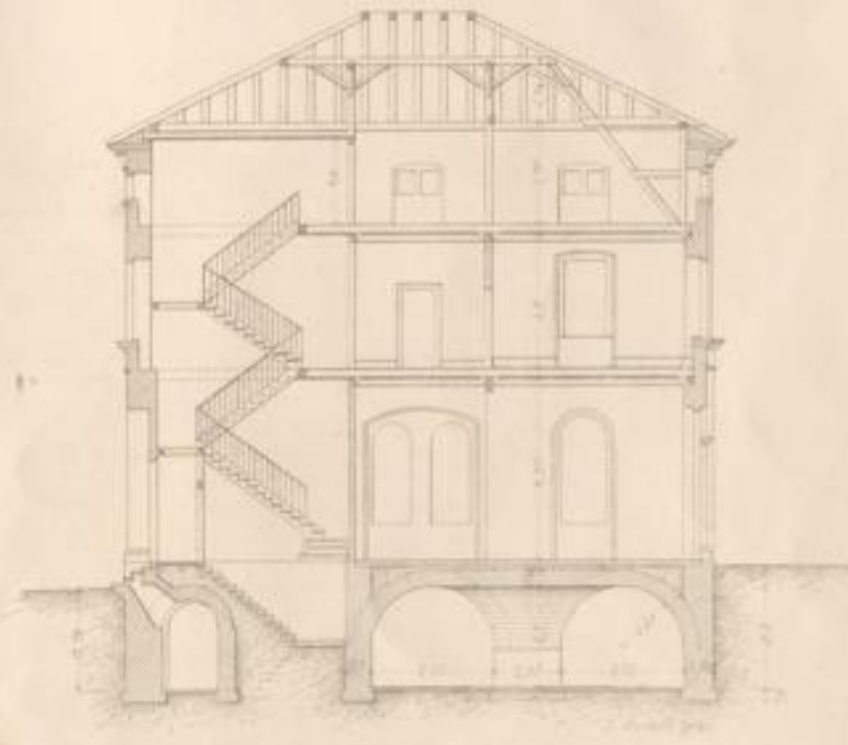

Carlbrunn, Druck & Verlag v. J. 1866

