

Badische Landesbibliothek Karlsruhe

Digitale Sammlung der Badischen Landesbibliothek Karlsruhe

Sammlung von Hochbauten der Grossh. Badischen Eisenbahn

enthaltend Bahnhöfe, Stationen und Bahnwartshäuser, Ansichten, Schnitte
und Grundrisse


Verschiedene Hochbauten der Bad. Tauberthalbahn

Eisenlohr, Friedrich

Carlsruhe, [1873]

Illustration: Bahnwartstation Profil No. 102


[urn:nbn:de:bsz:31-247080](https://nbn-resolving.org/urn:nbn:de:bsz:31-247080)

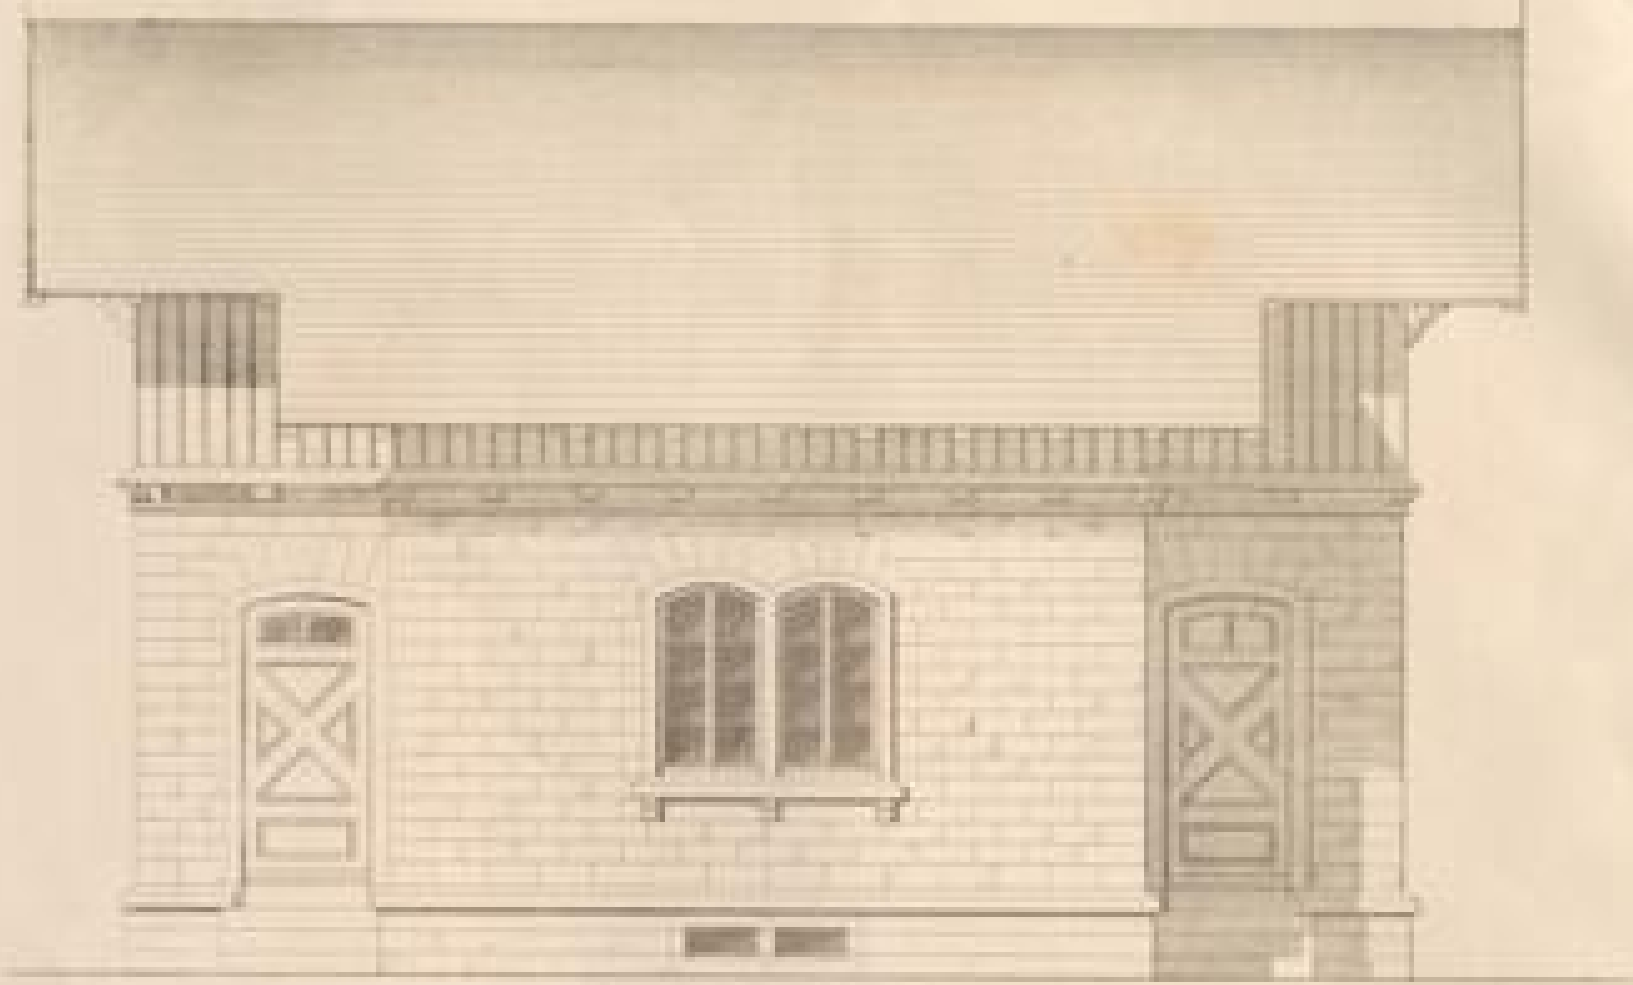


Ansicht gegen die Fassade



Dachansicht

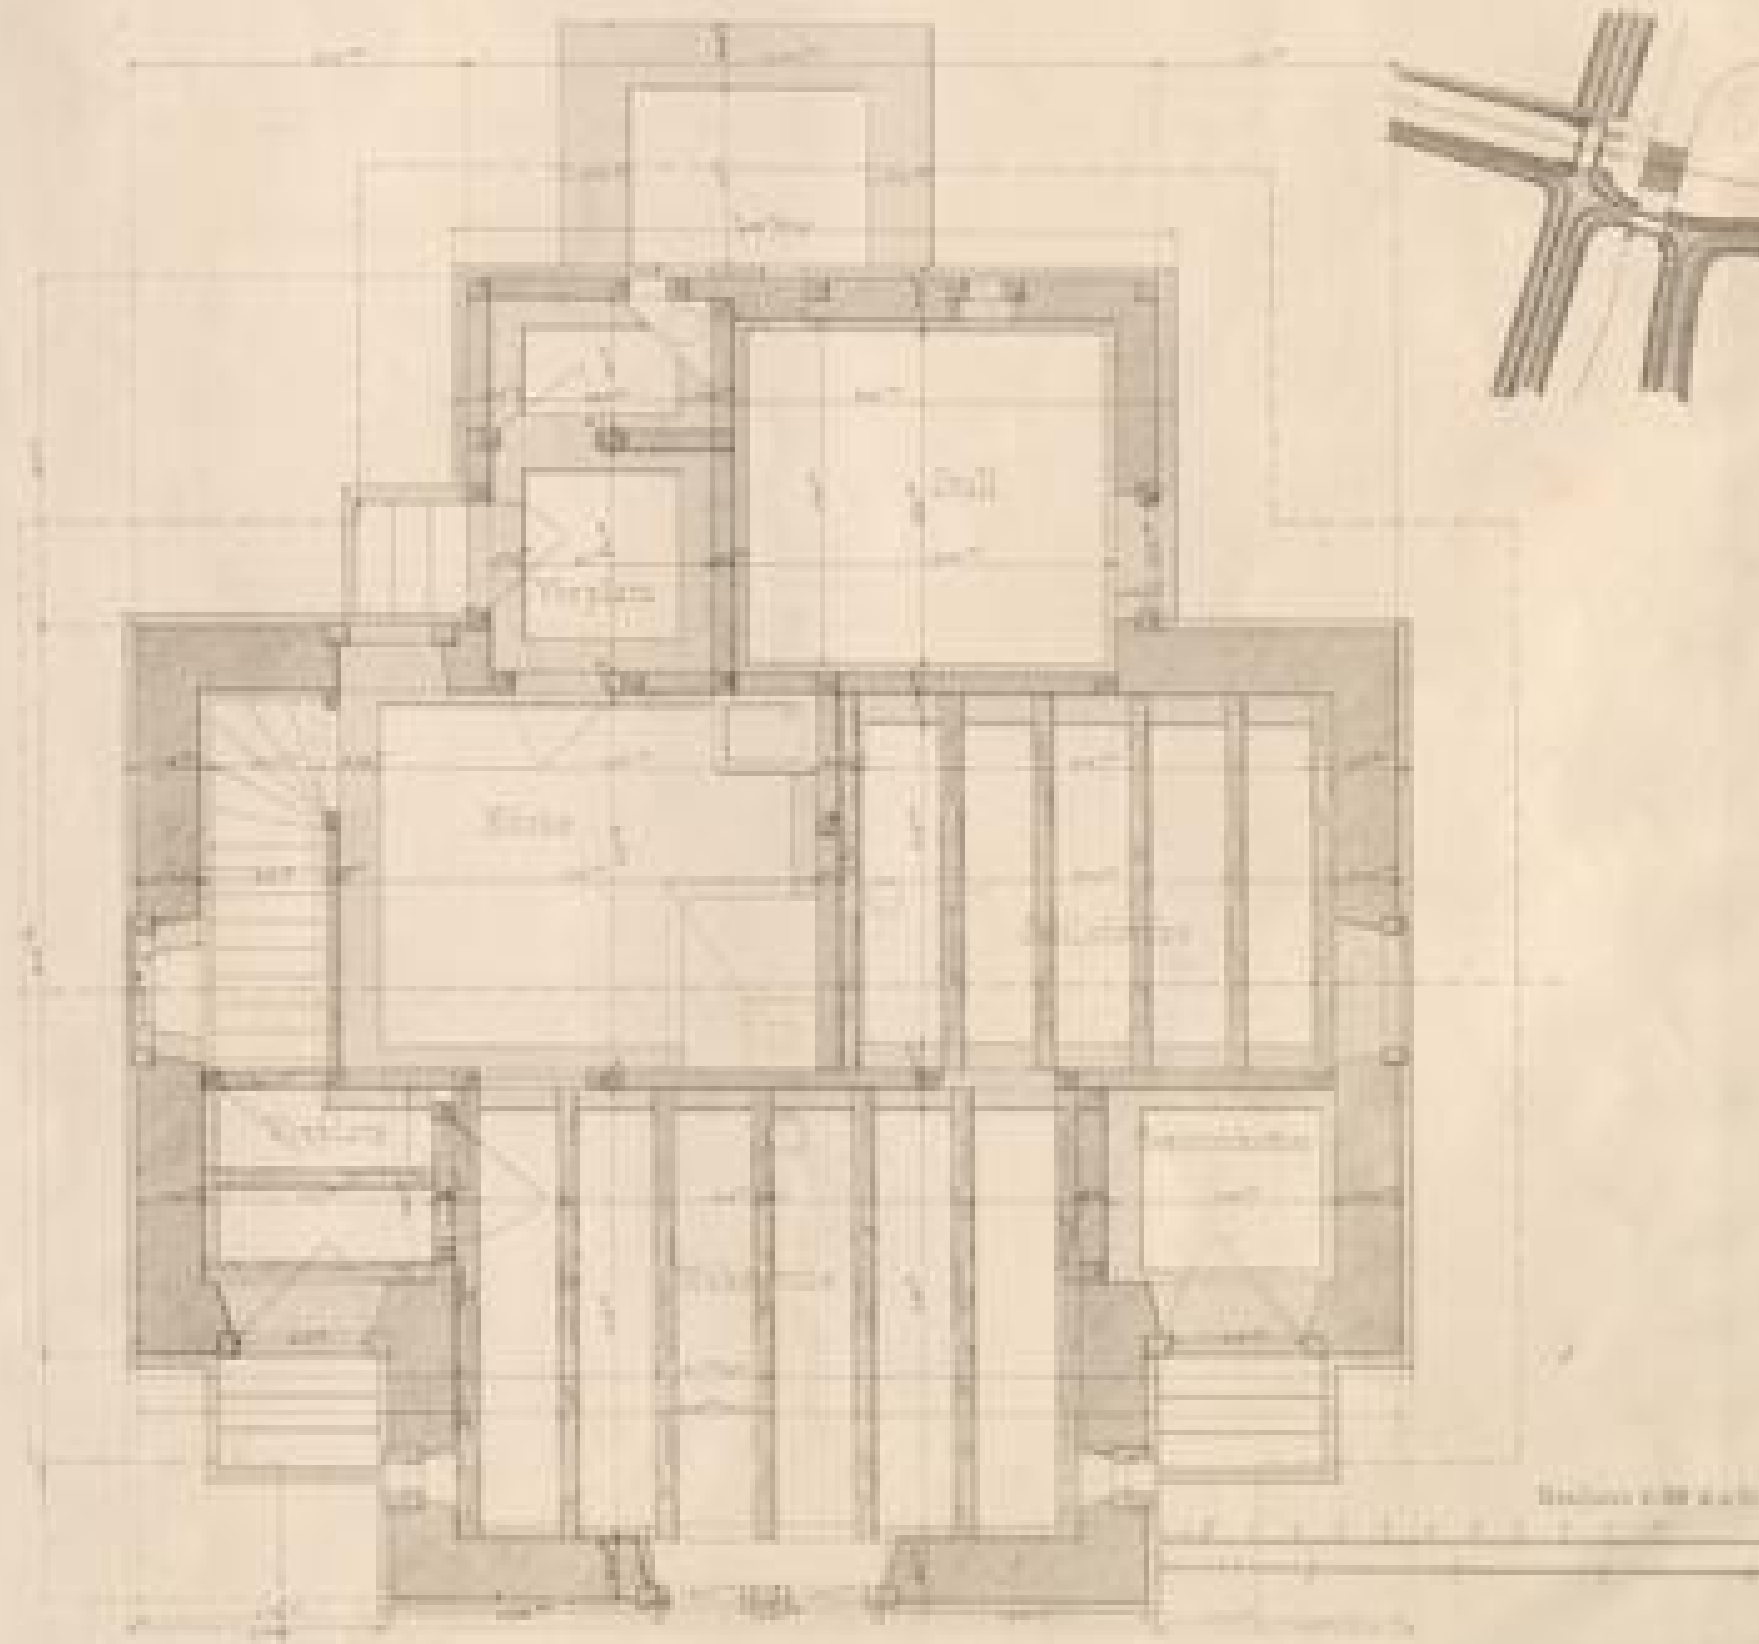


Grundriss

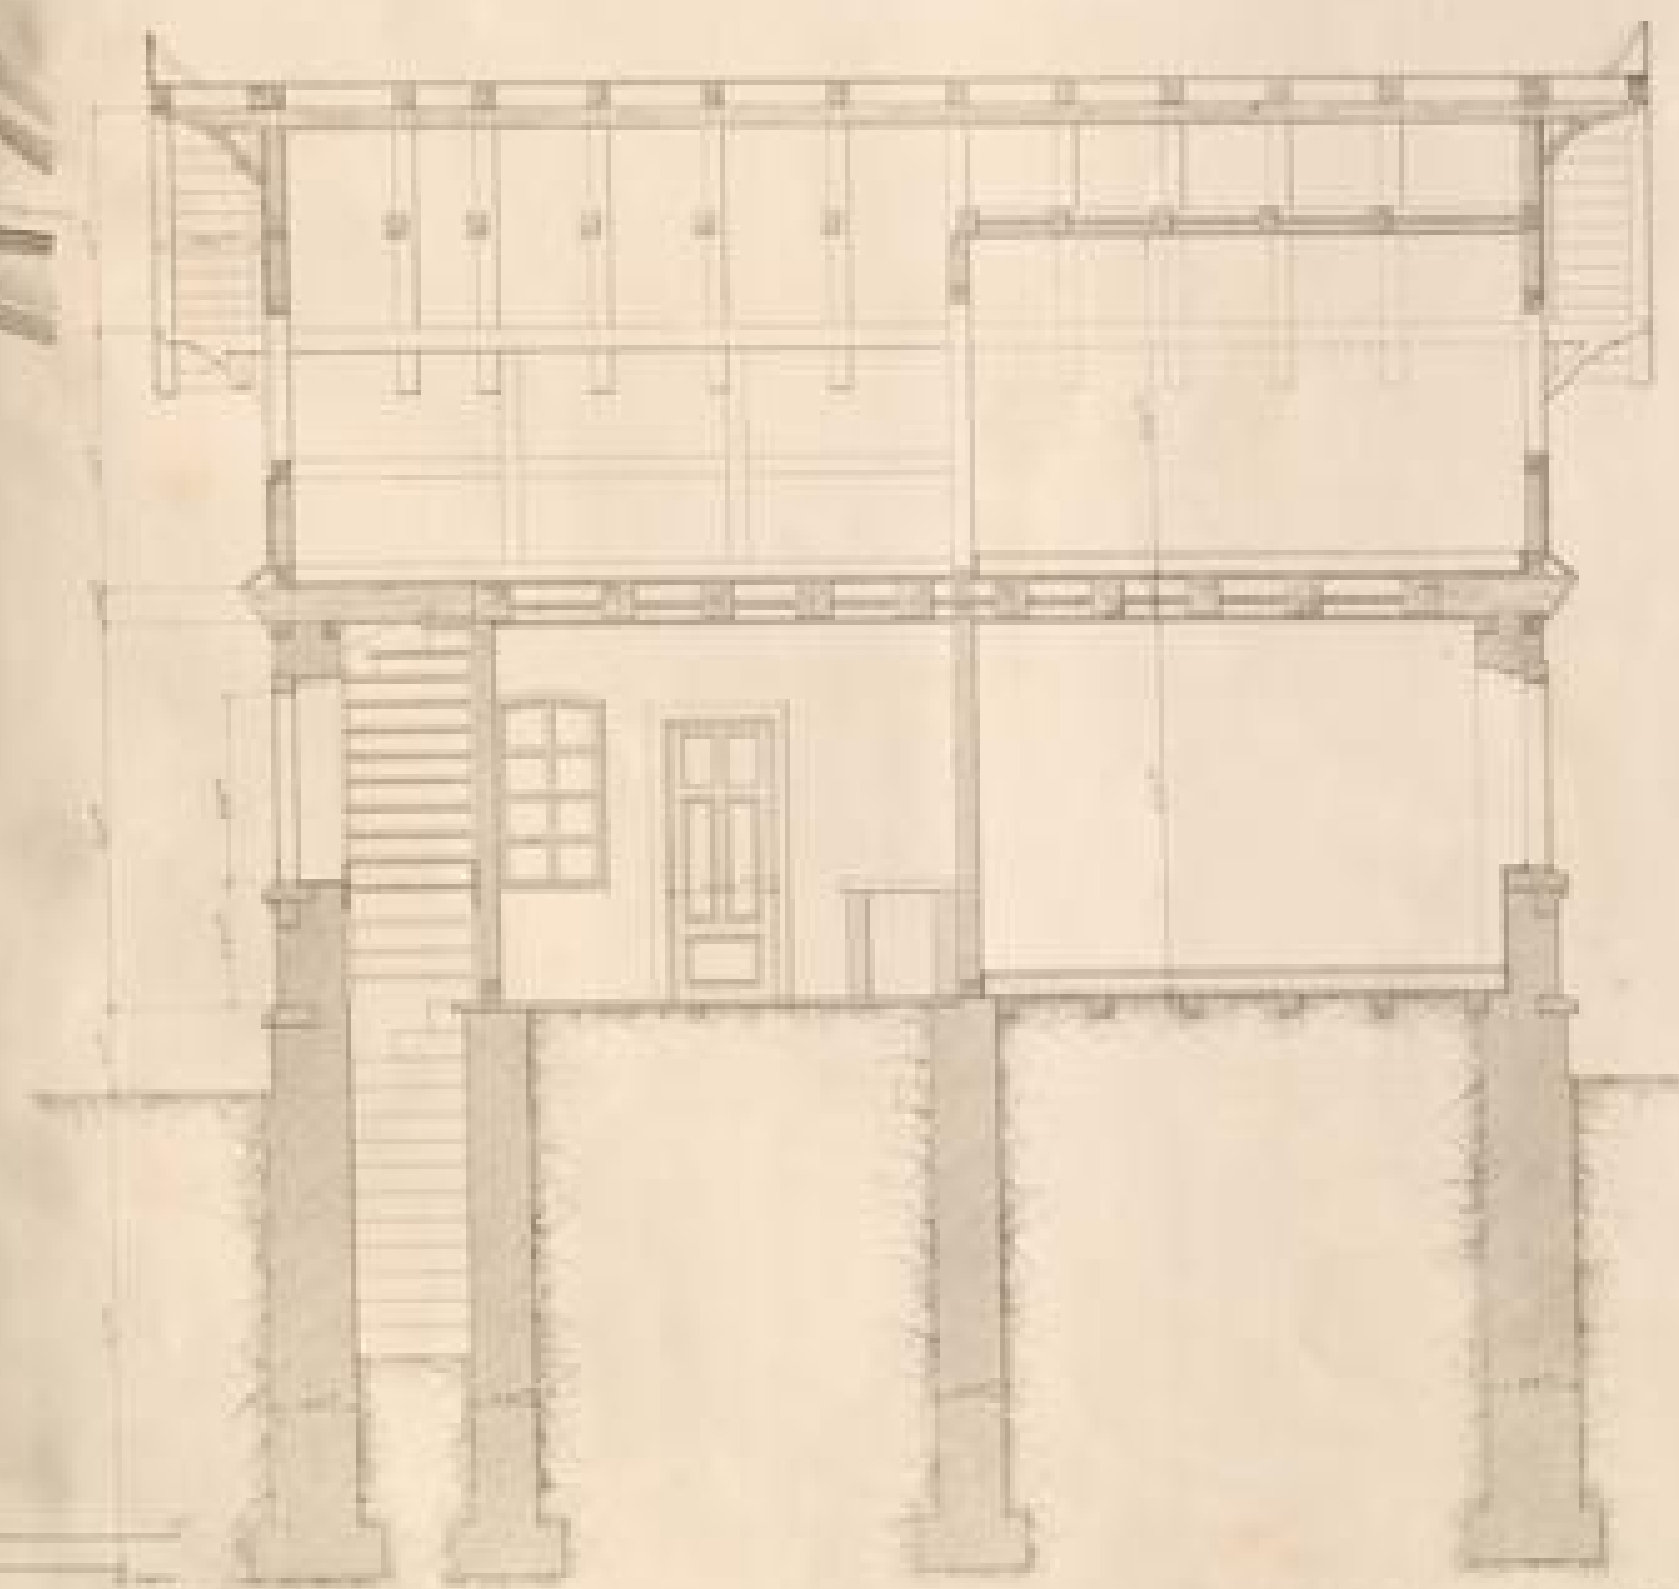


Querschnitt durch den Mittelraum



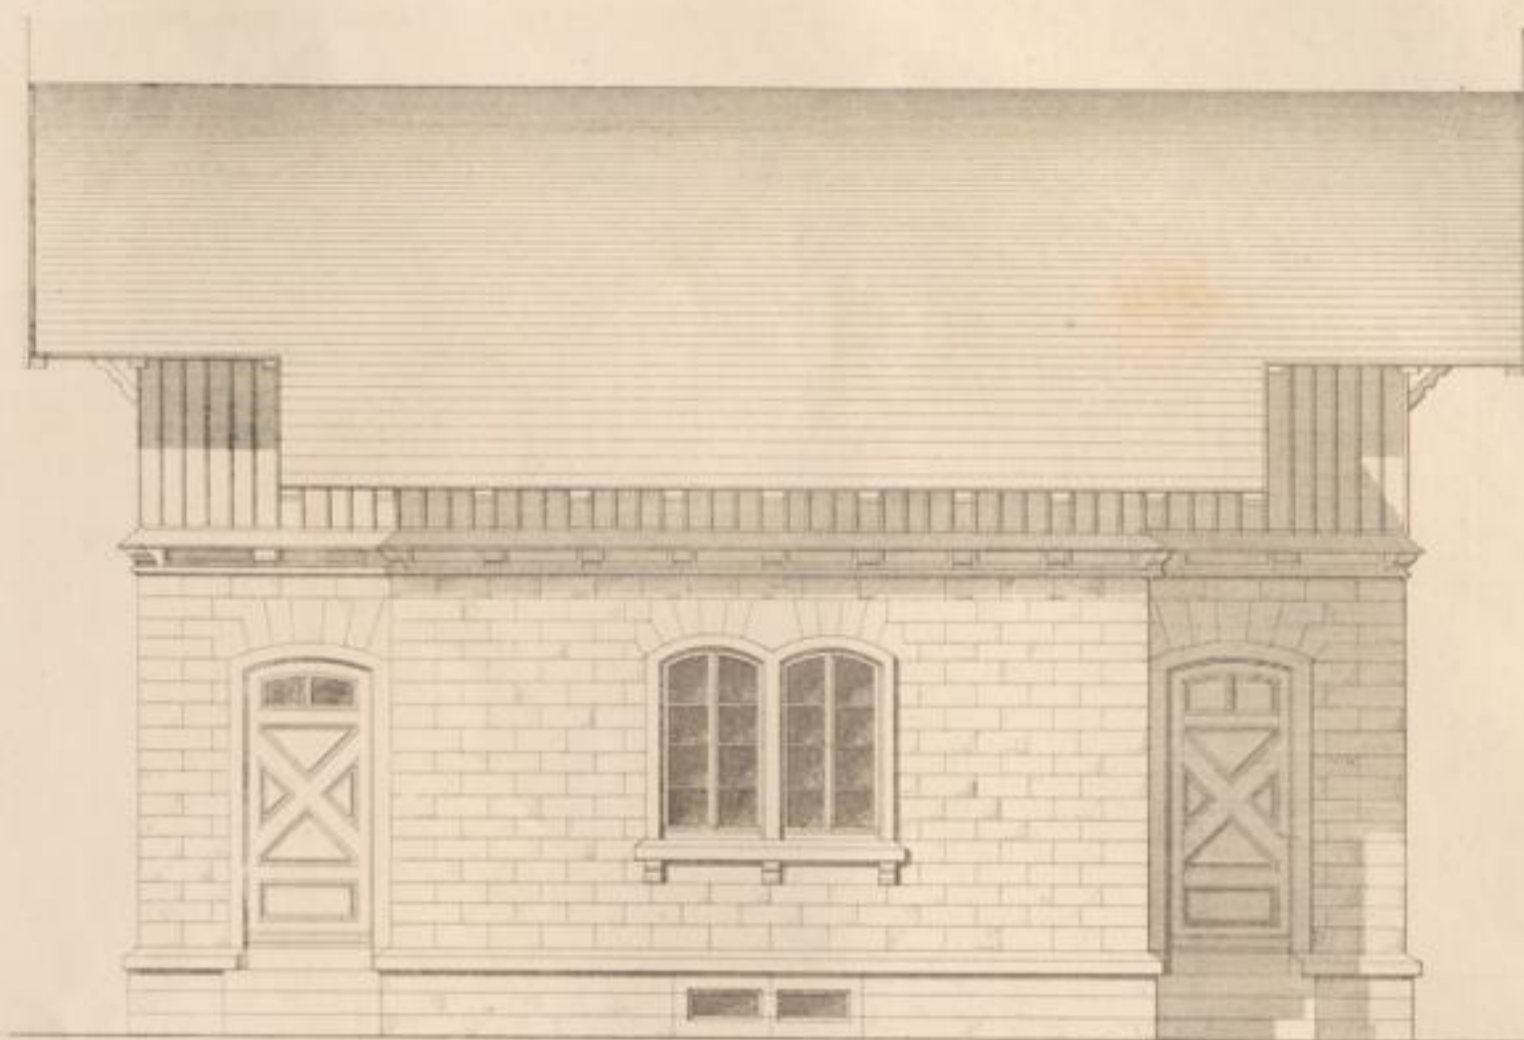


Ansicht gegen die Bahn

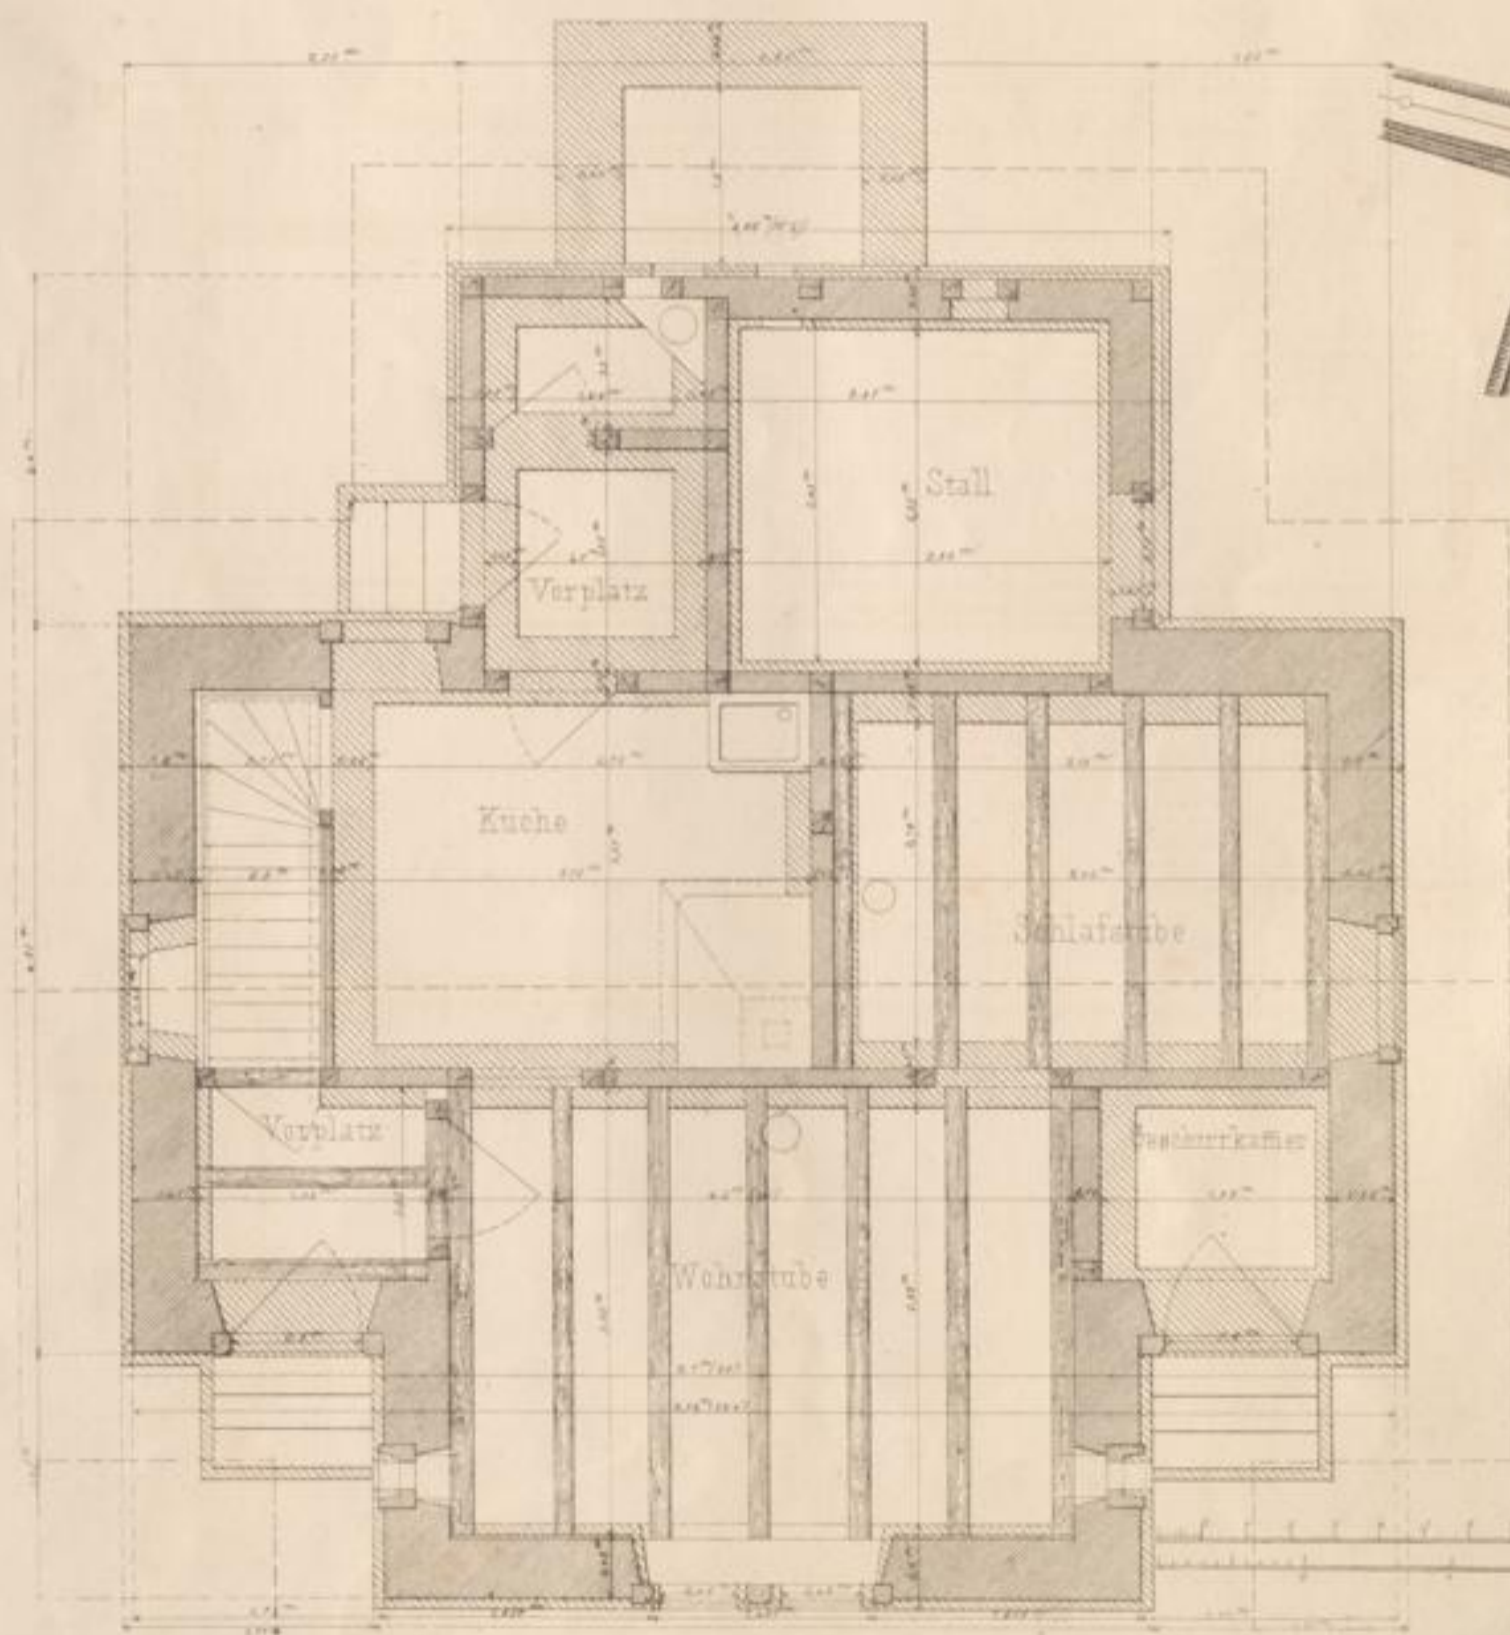

Maßstab 1:50 d.n.Ö.



Seitenansicht

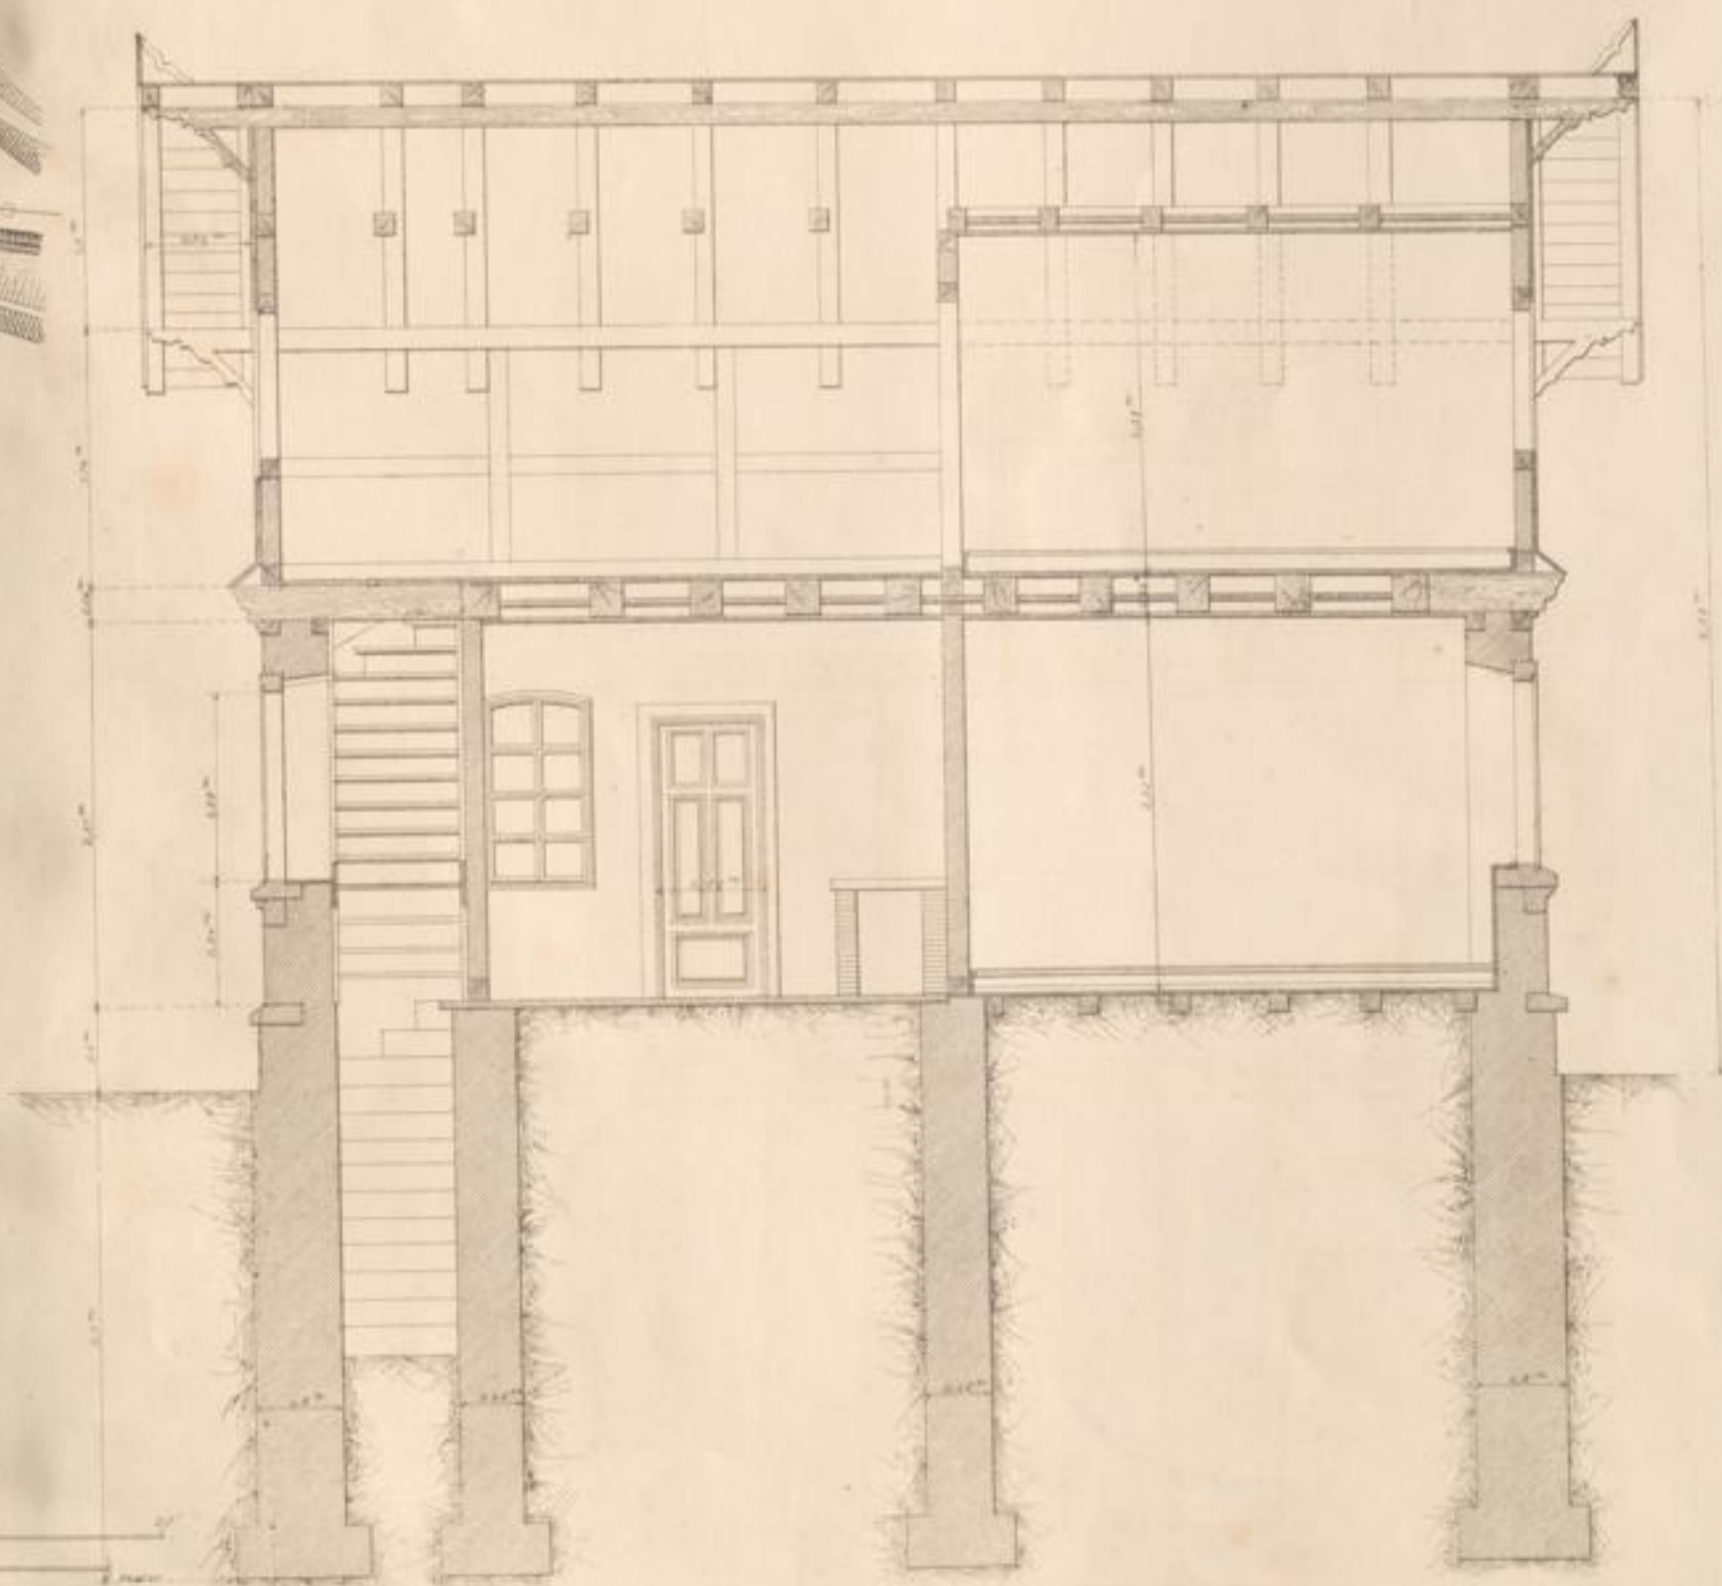

Carlsruhe, Druck & Verlag v. J. Veith.

