

# **Badische Landesbibliothek Karlsruhe**

**Digitale Sammlung der Badischen Landesbibliothek Karlsruhe**

## **Sammlung von Hochbauten der Grossh. Badischen Eisenbahn**

enthaltend Bahnhöfe, Stationen und Bahnwartshäuser, Ansichten, Schnitte  
und Grundrisse

Verschiedene Hochbauten der Bad. Tauberthalbahn

**Eisenlohr, Friedrich**




**Carlsruhe, [1873]**

Illustration: Bahnhof Wertheim. Aufnahmegebäude

[urn:nbn:de:bsz:31-247080](https://nbn-resolving.org/urn:nbn:de:bsz:31-247080)

Bahnhof Weilberg Aufnahmegebäude  
 Ansicht von der Bahnseite

211

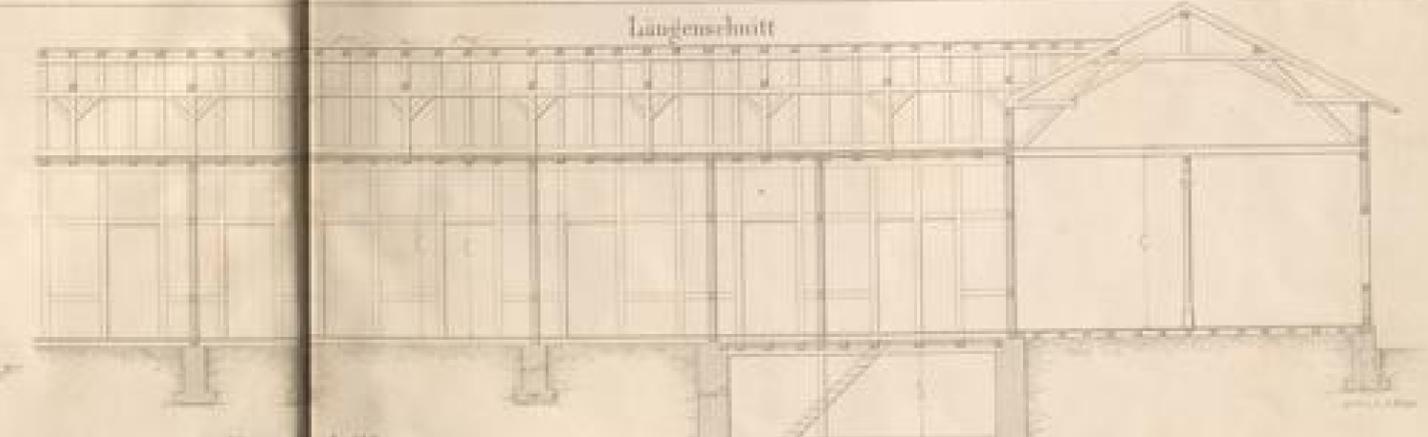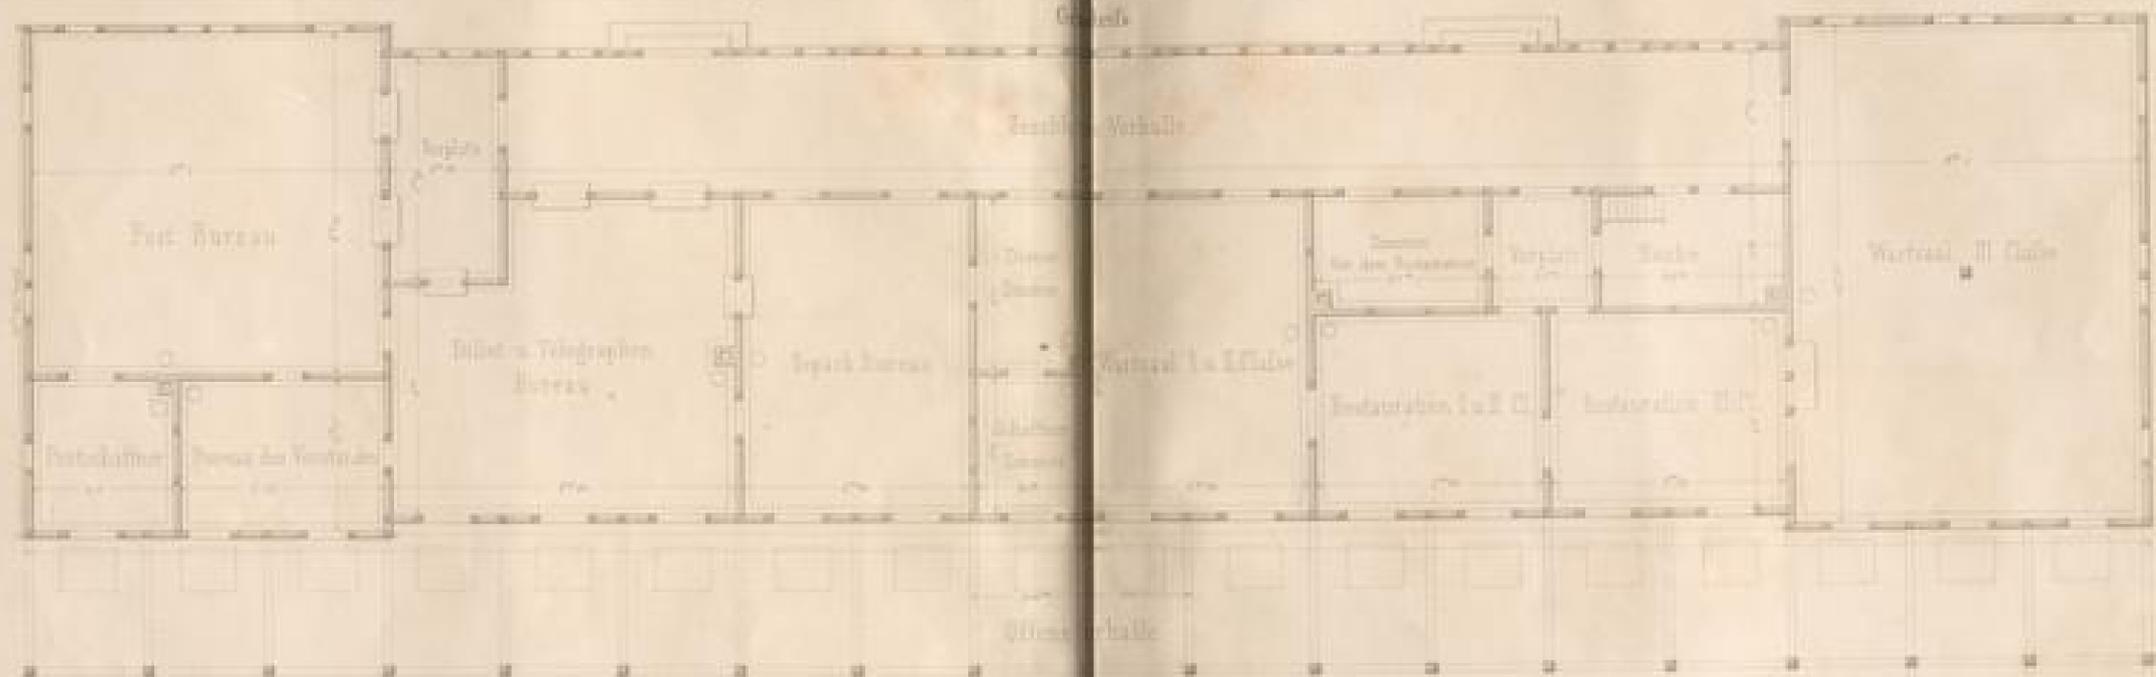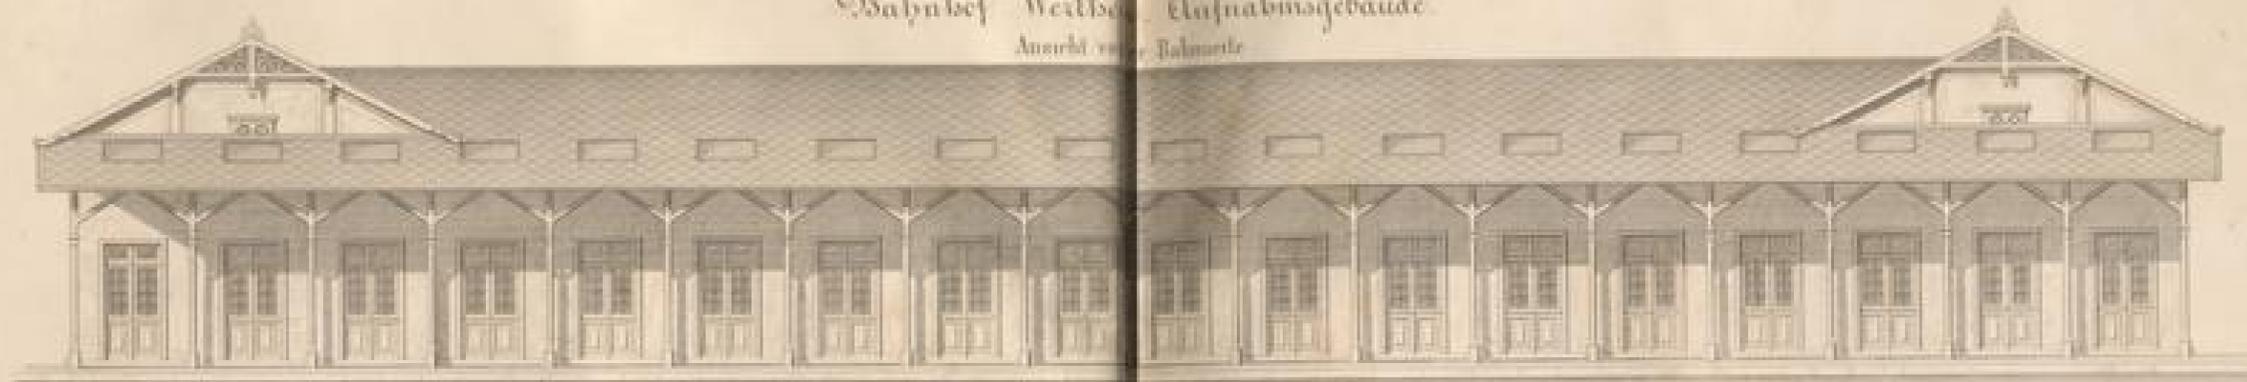

Maßstab 1:110



K. Schmitt

Stuttgart




Bahnhof Wertheim


Ansicht von der Bahn

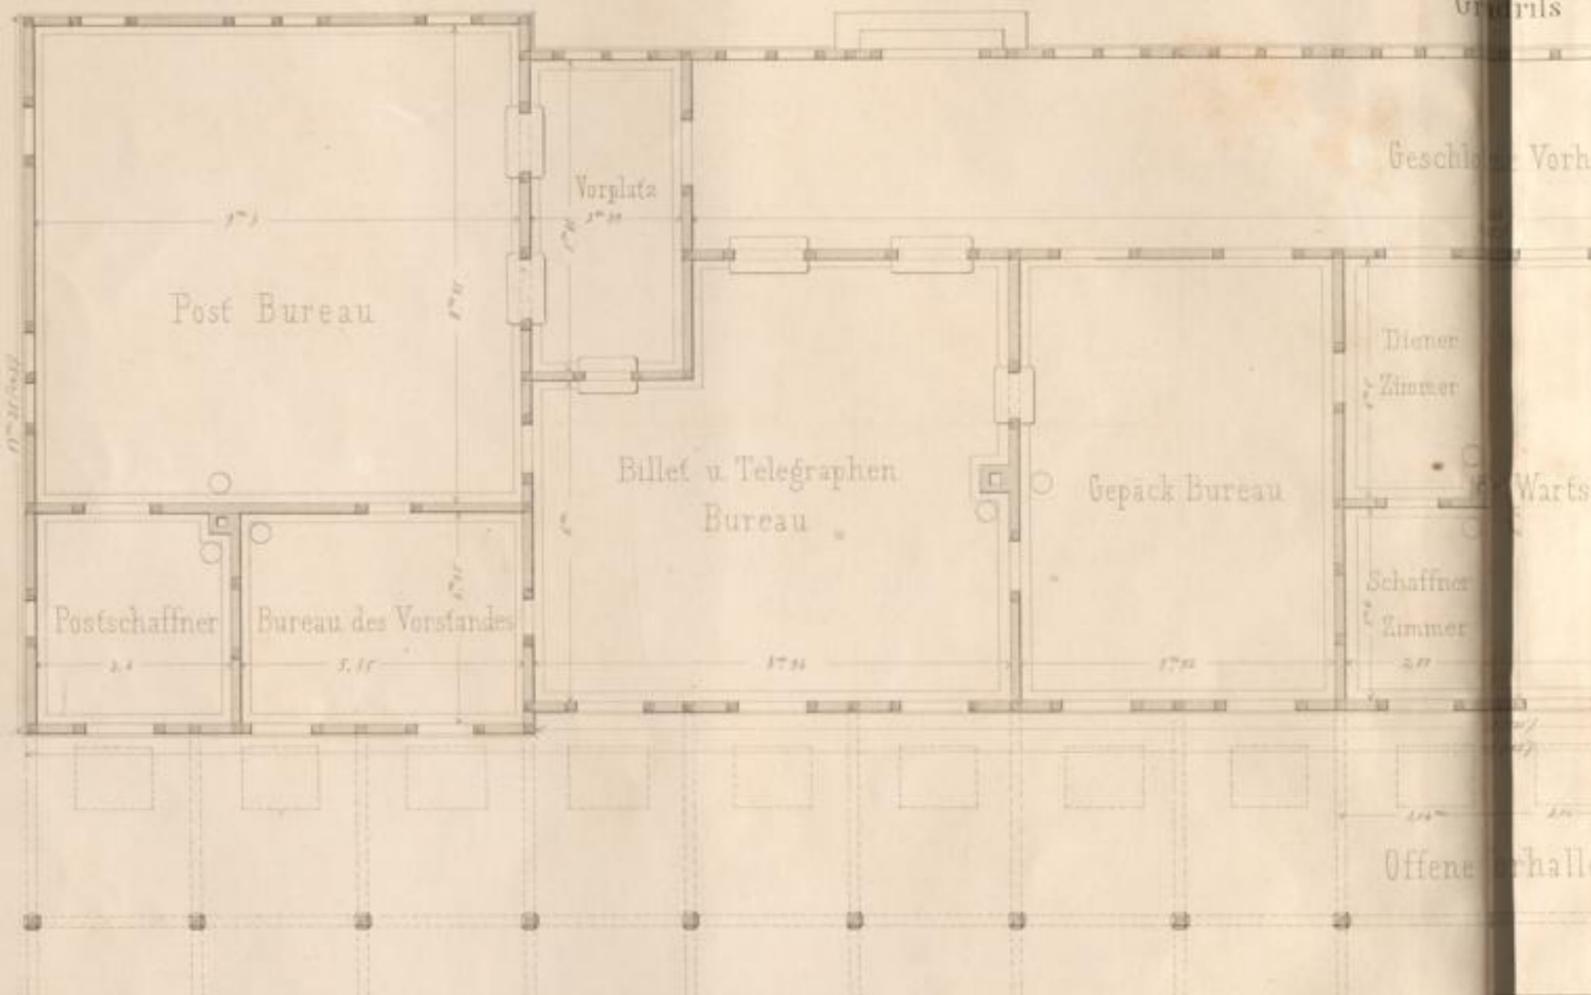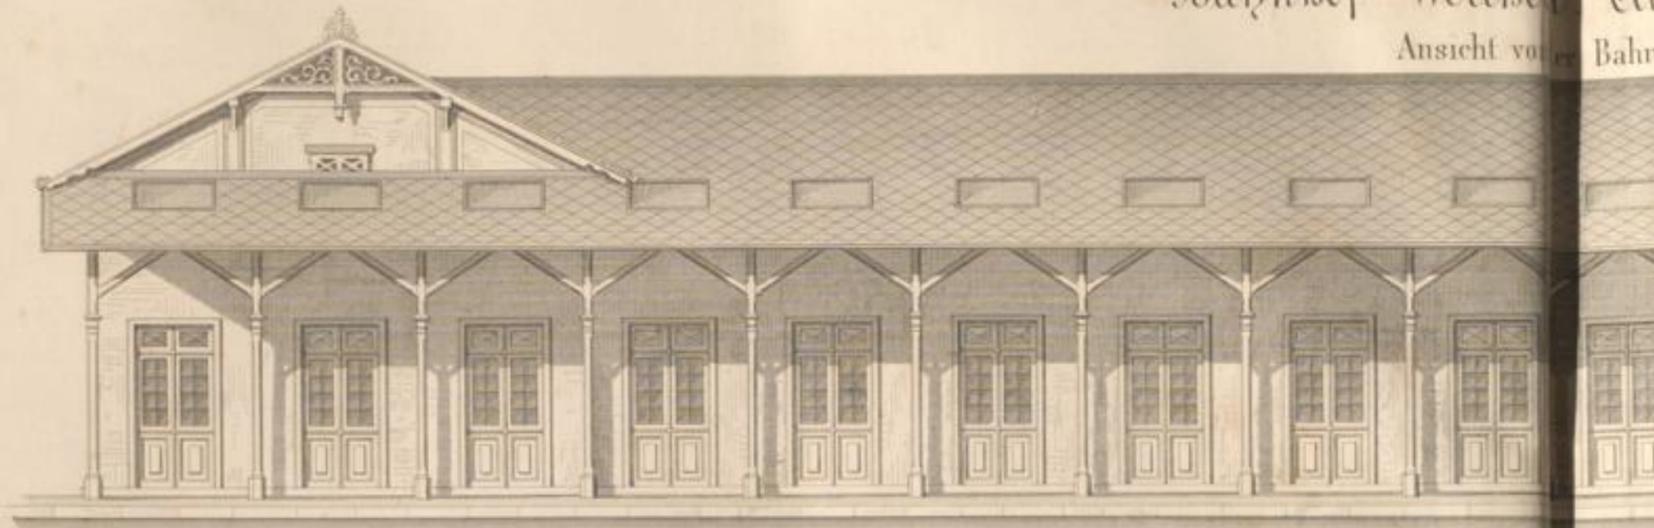


Querschnitt

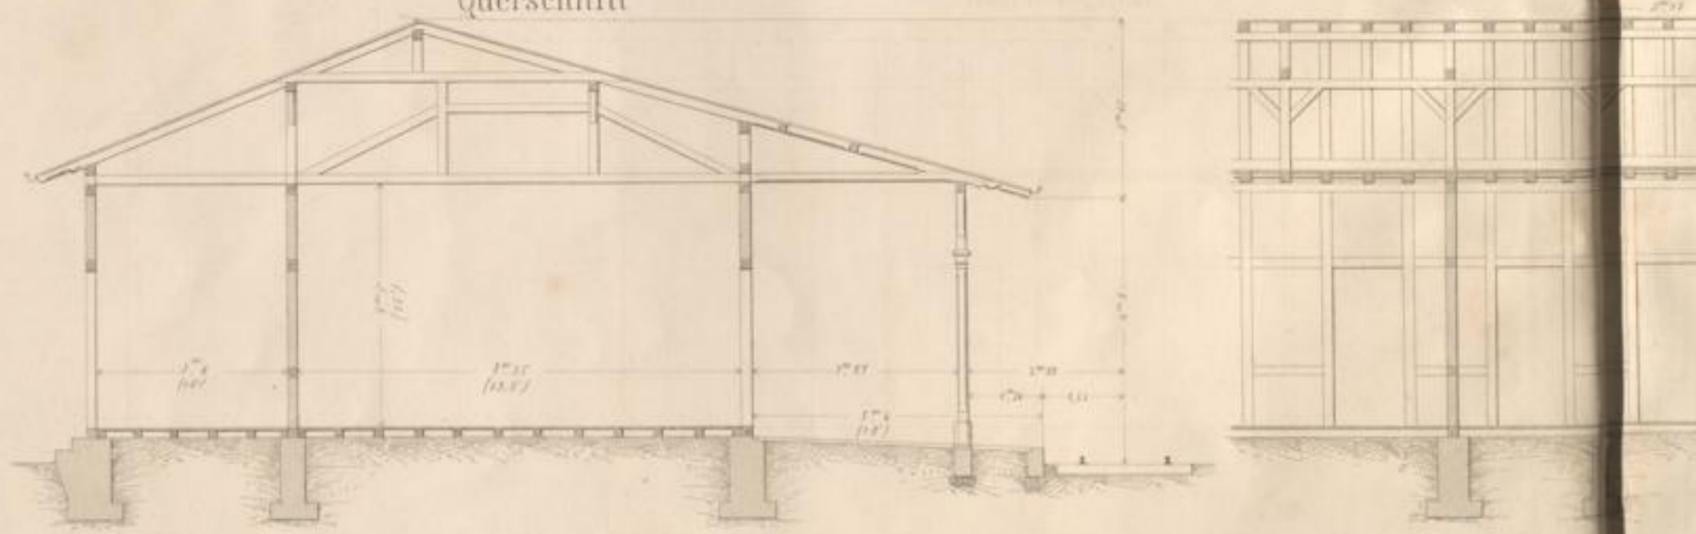


Carlsruhe Druck u. Verlag v. J. Veith

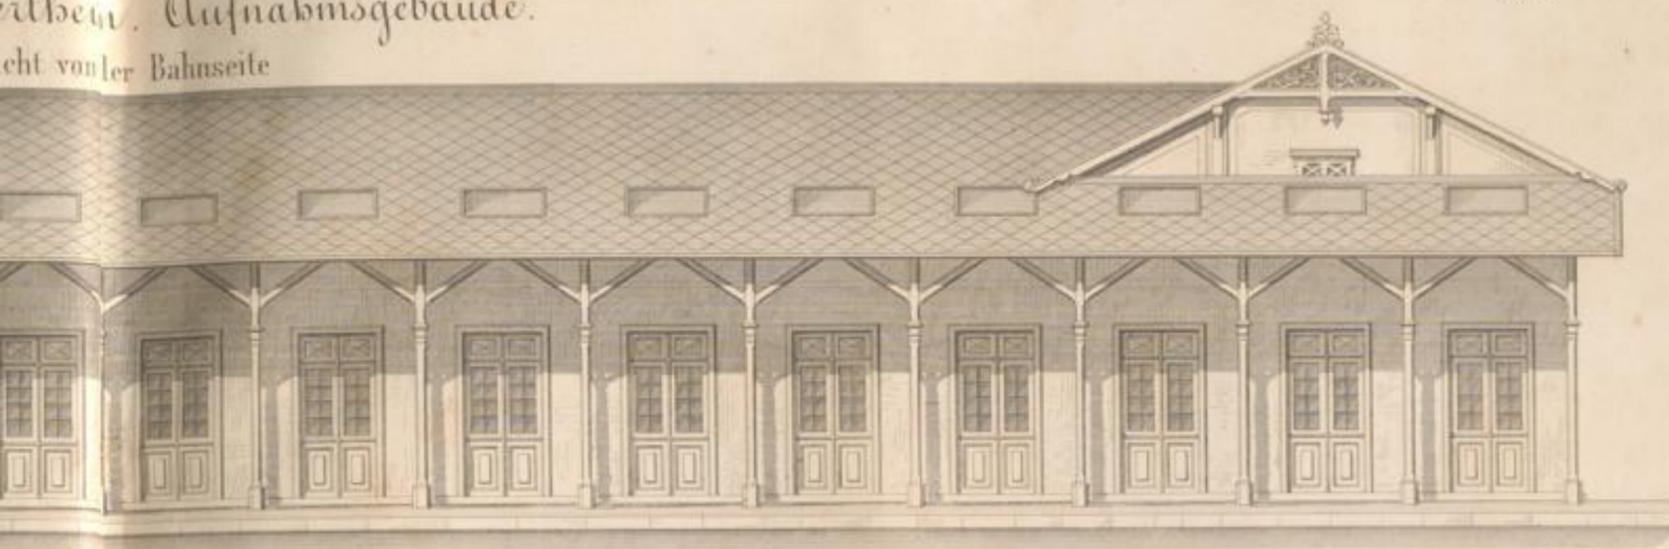

Grundriss

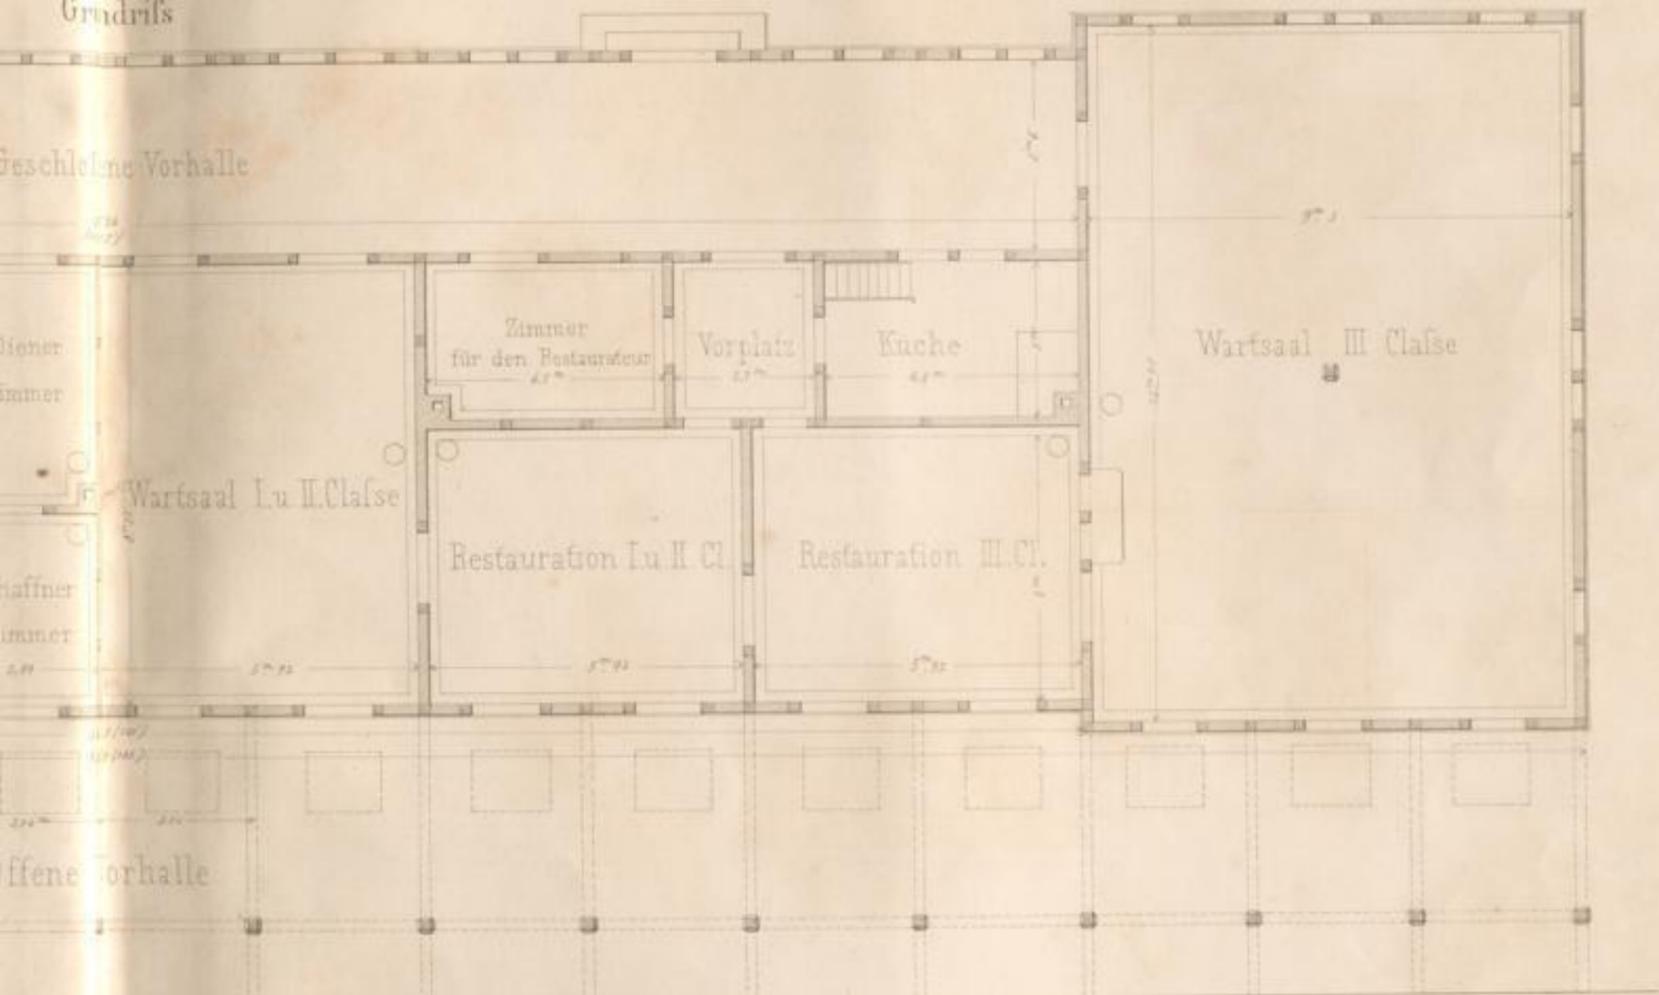

Längenschnitt

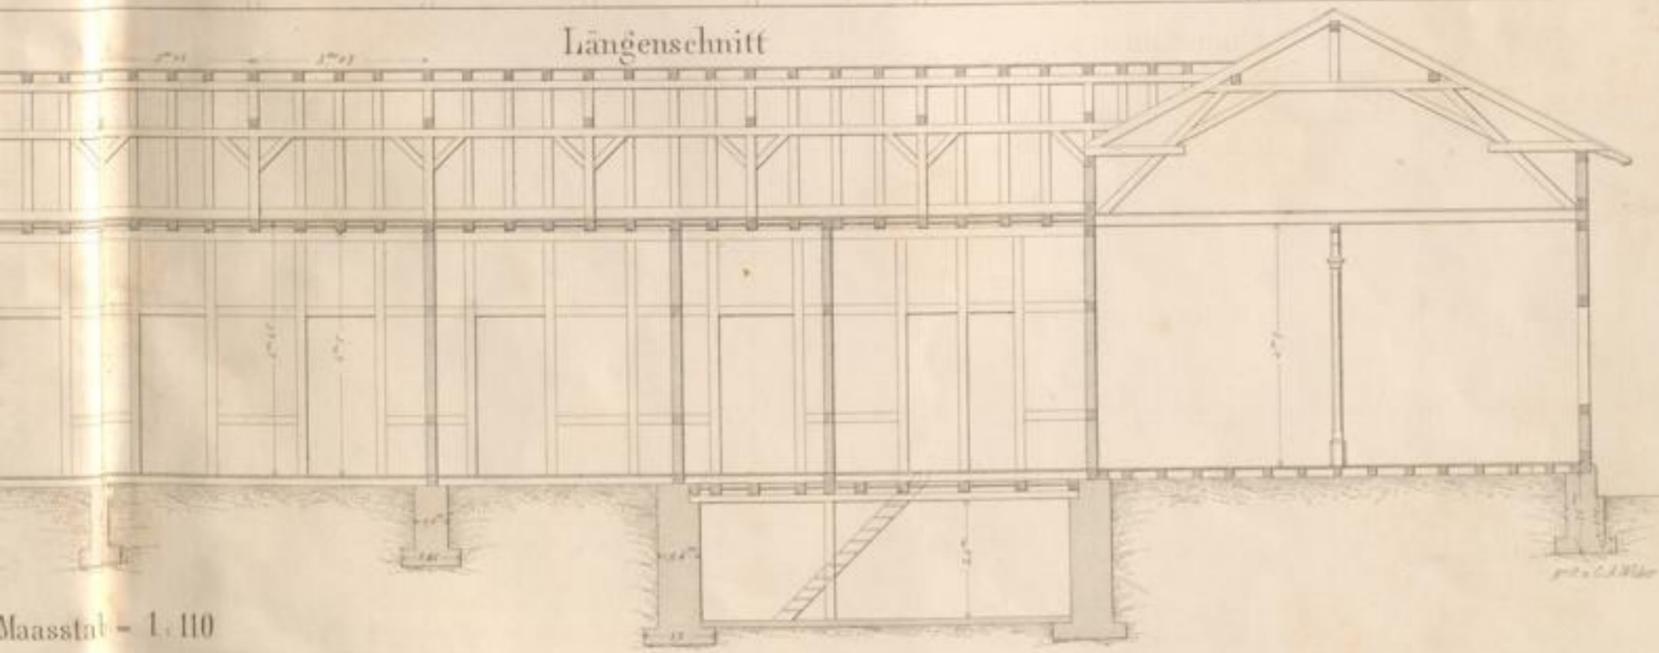

Maasstab - 1:110

