

Badische Landesbibliothek Karlsruhe

Digitale Sammlung der Badischen Landesbibliothek Karlsruhe

Das chemische Laboratorium an der Großherzoglichen Polytechnischen Schule zu Karlsruhe

Weltzien, Karl

Carlsruhe, 1853

Illustration: Taf.2. Grundriss, in welchen sämtliche Apparate
eingezeichnet sind

[urn:nbn:de:bsz:31-279838](https://nbn-resolving.org/urn:nbn:de:bsz:31-279838)

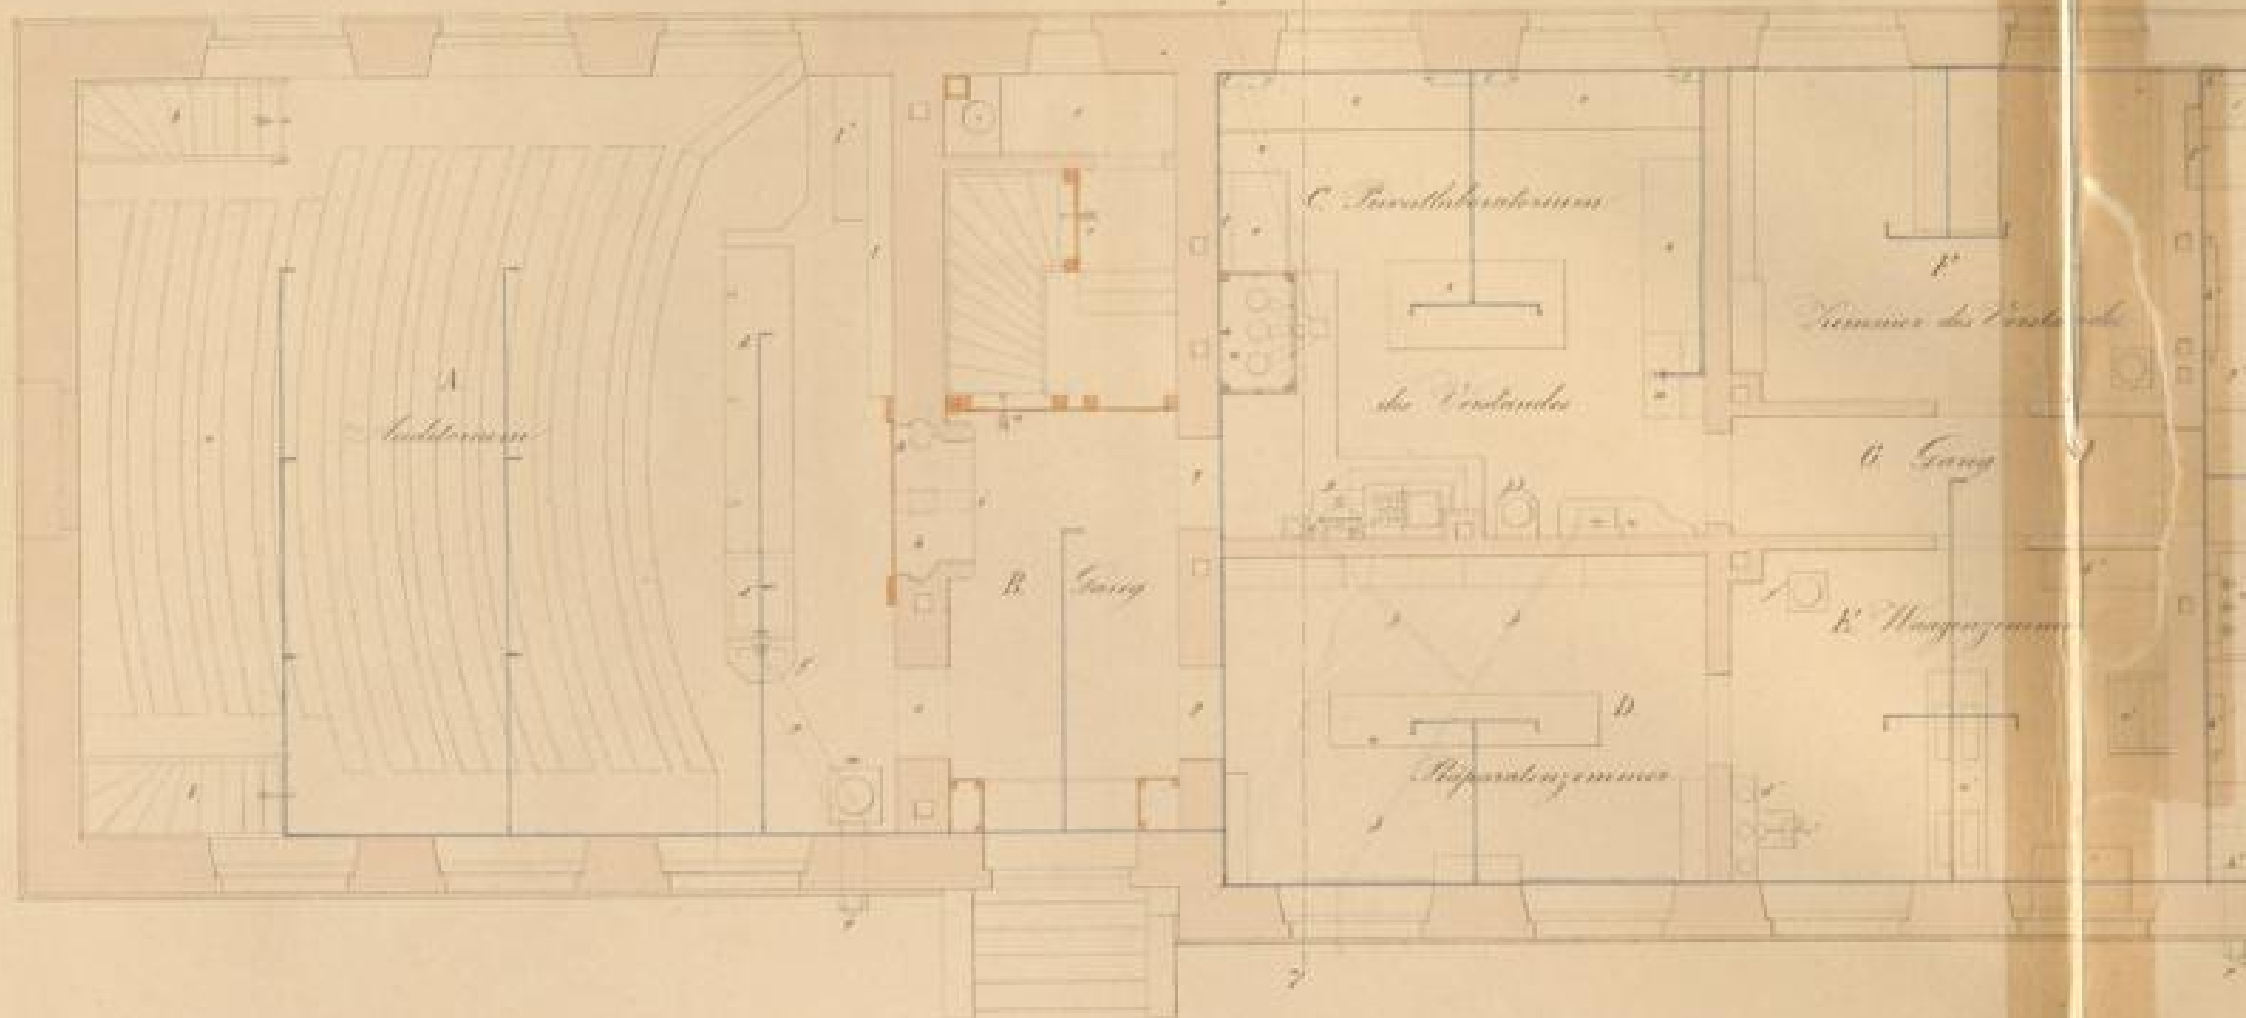


Fig. 2

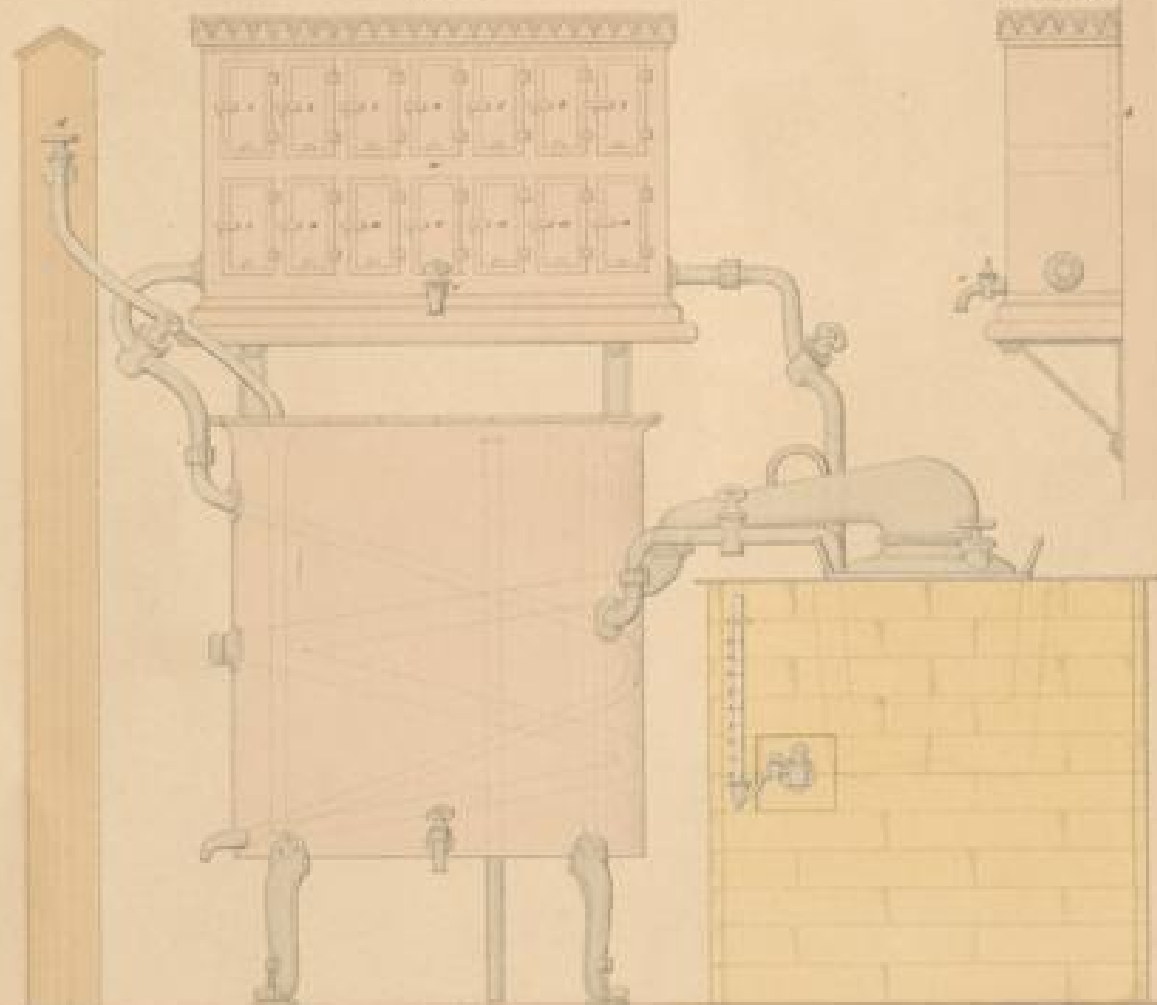


Fig. 3



Fig. 5

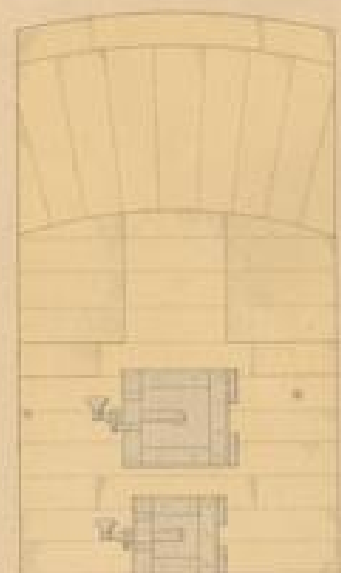


Fig. 11



Fig. 4

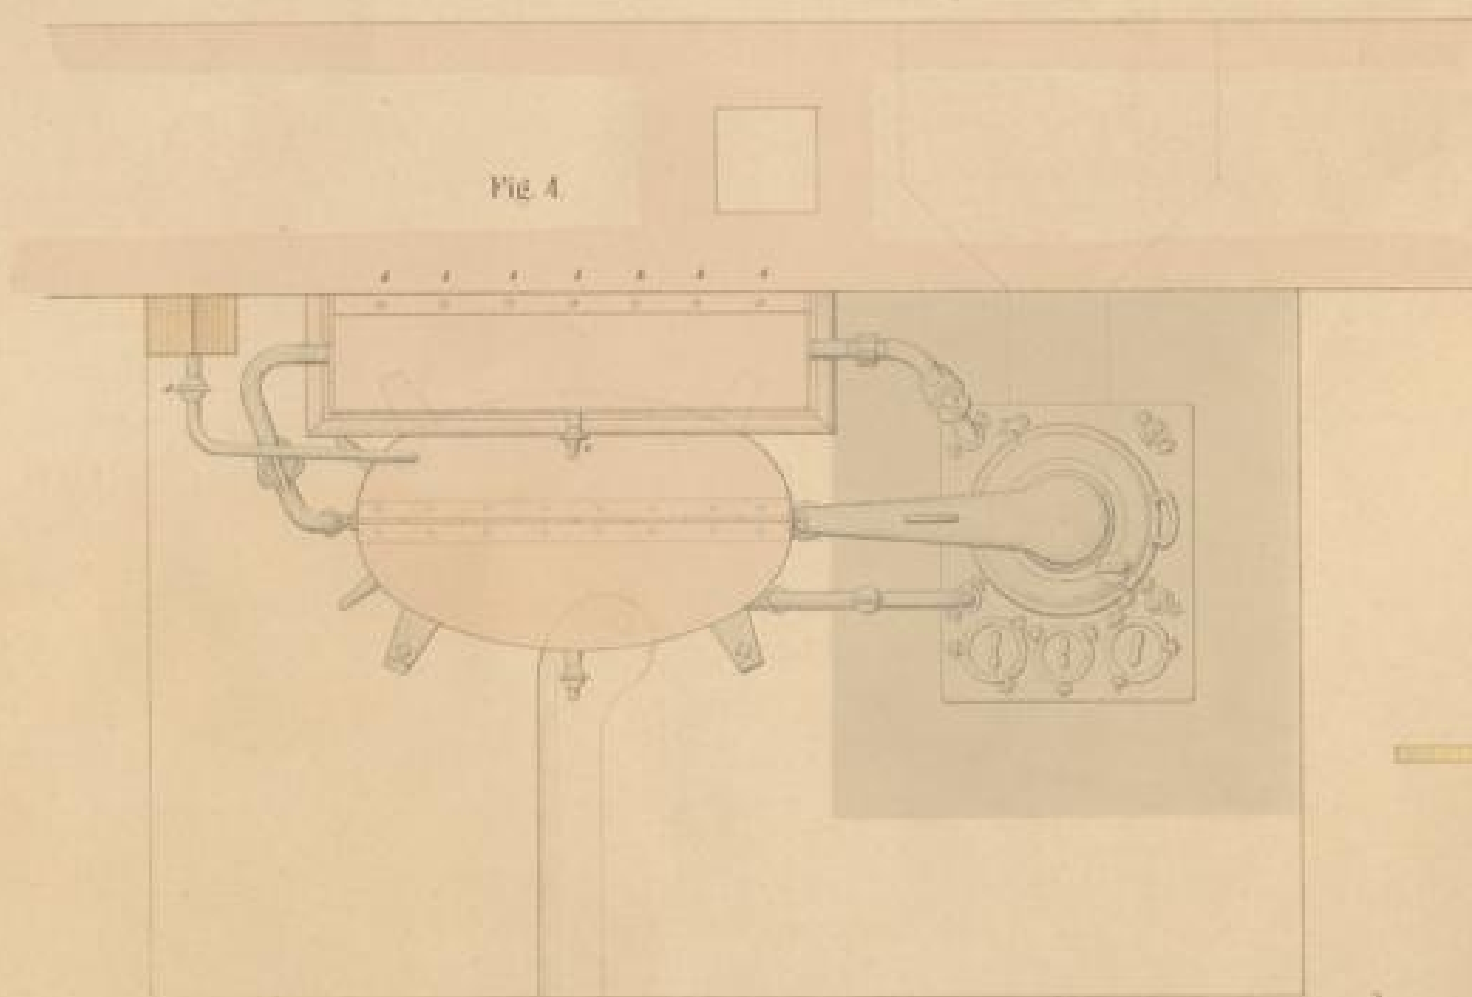
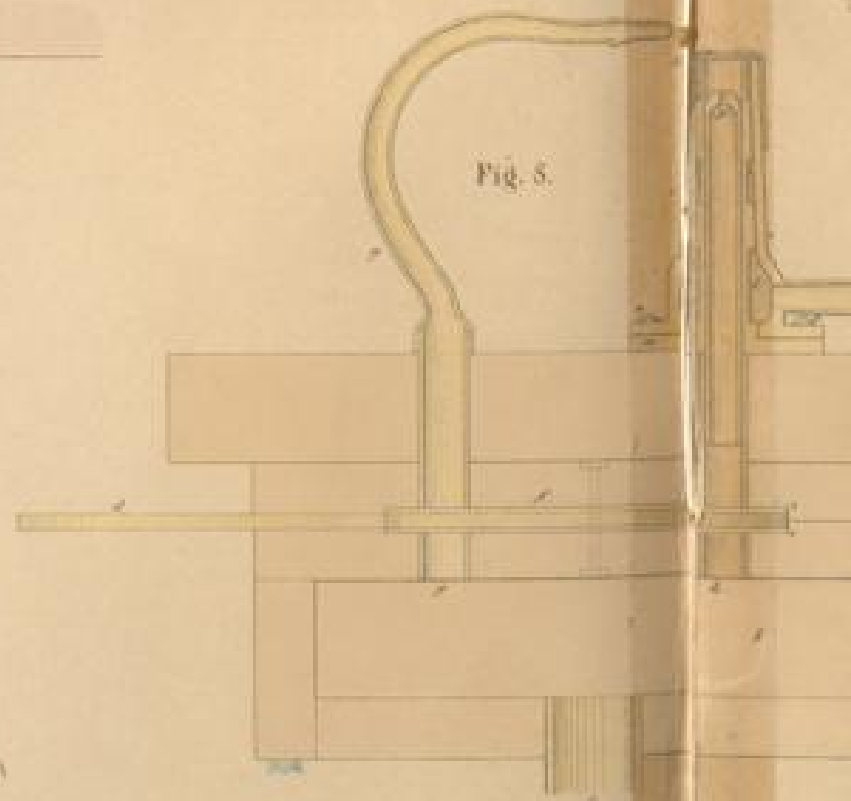


Fig. 5



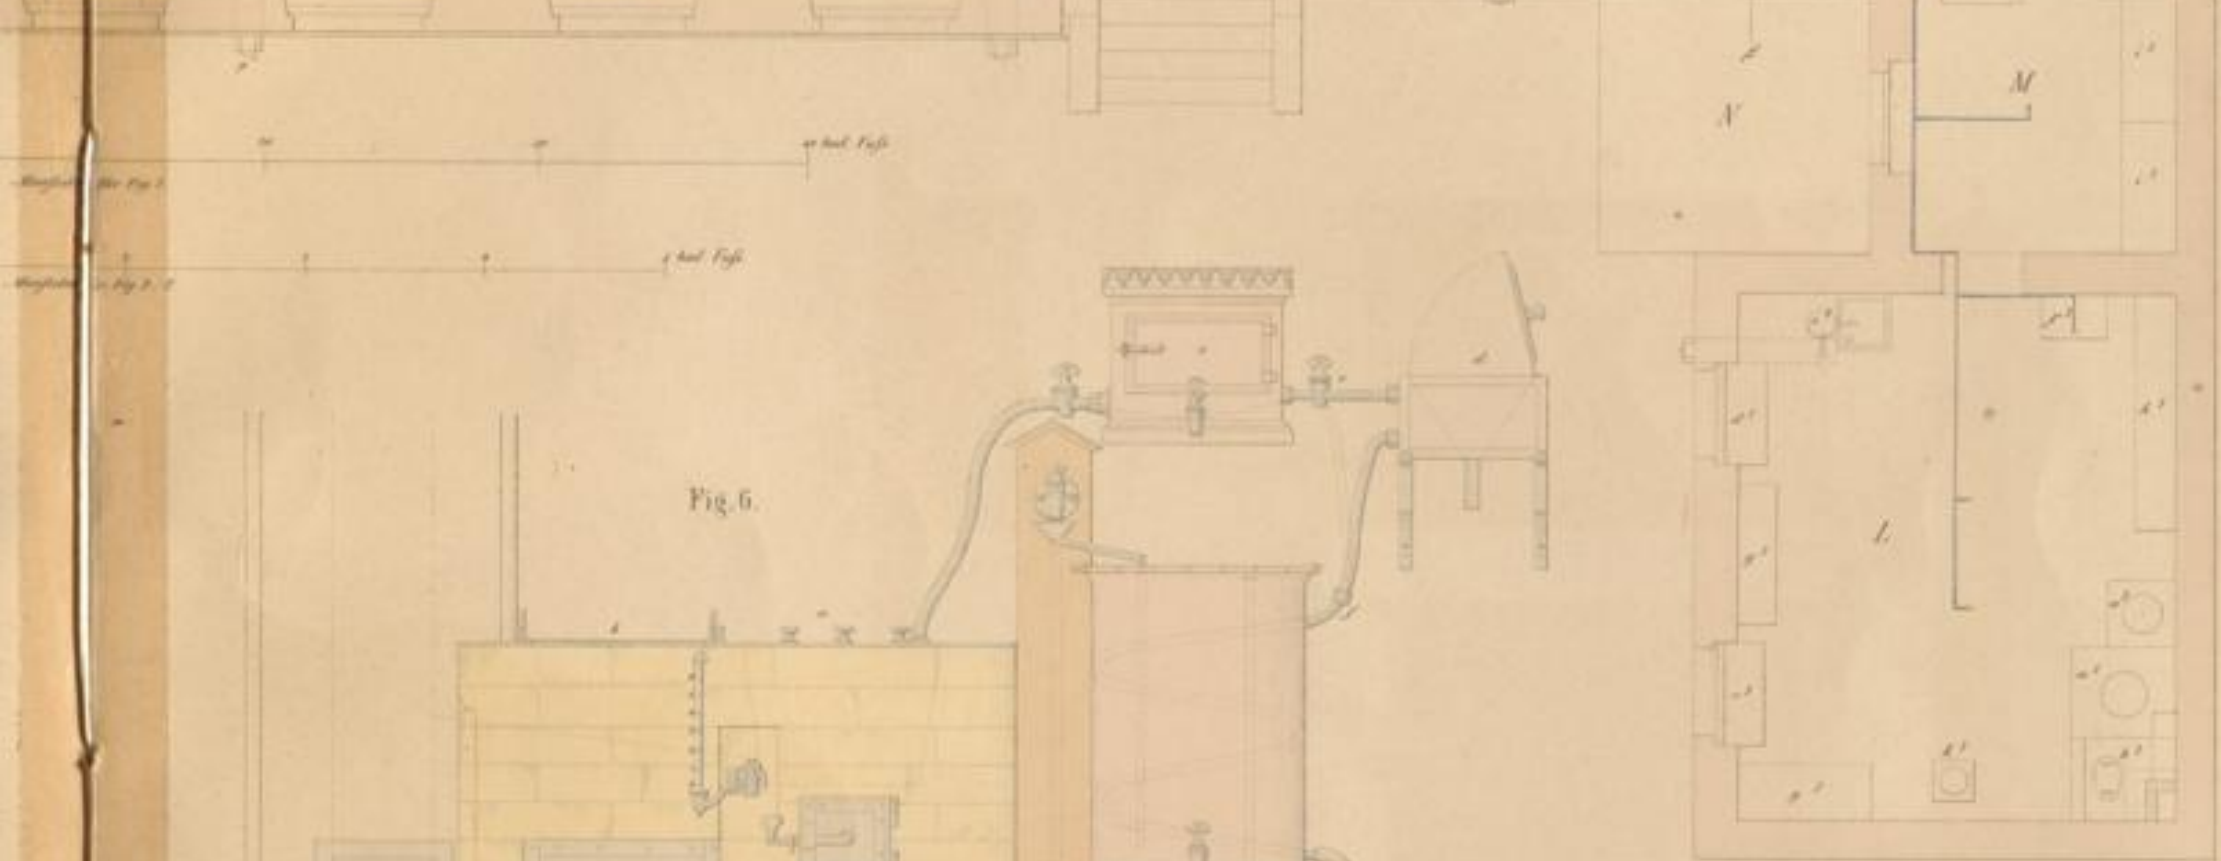
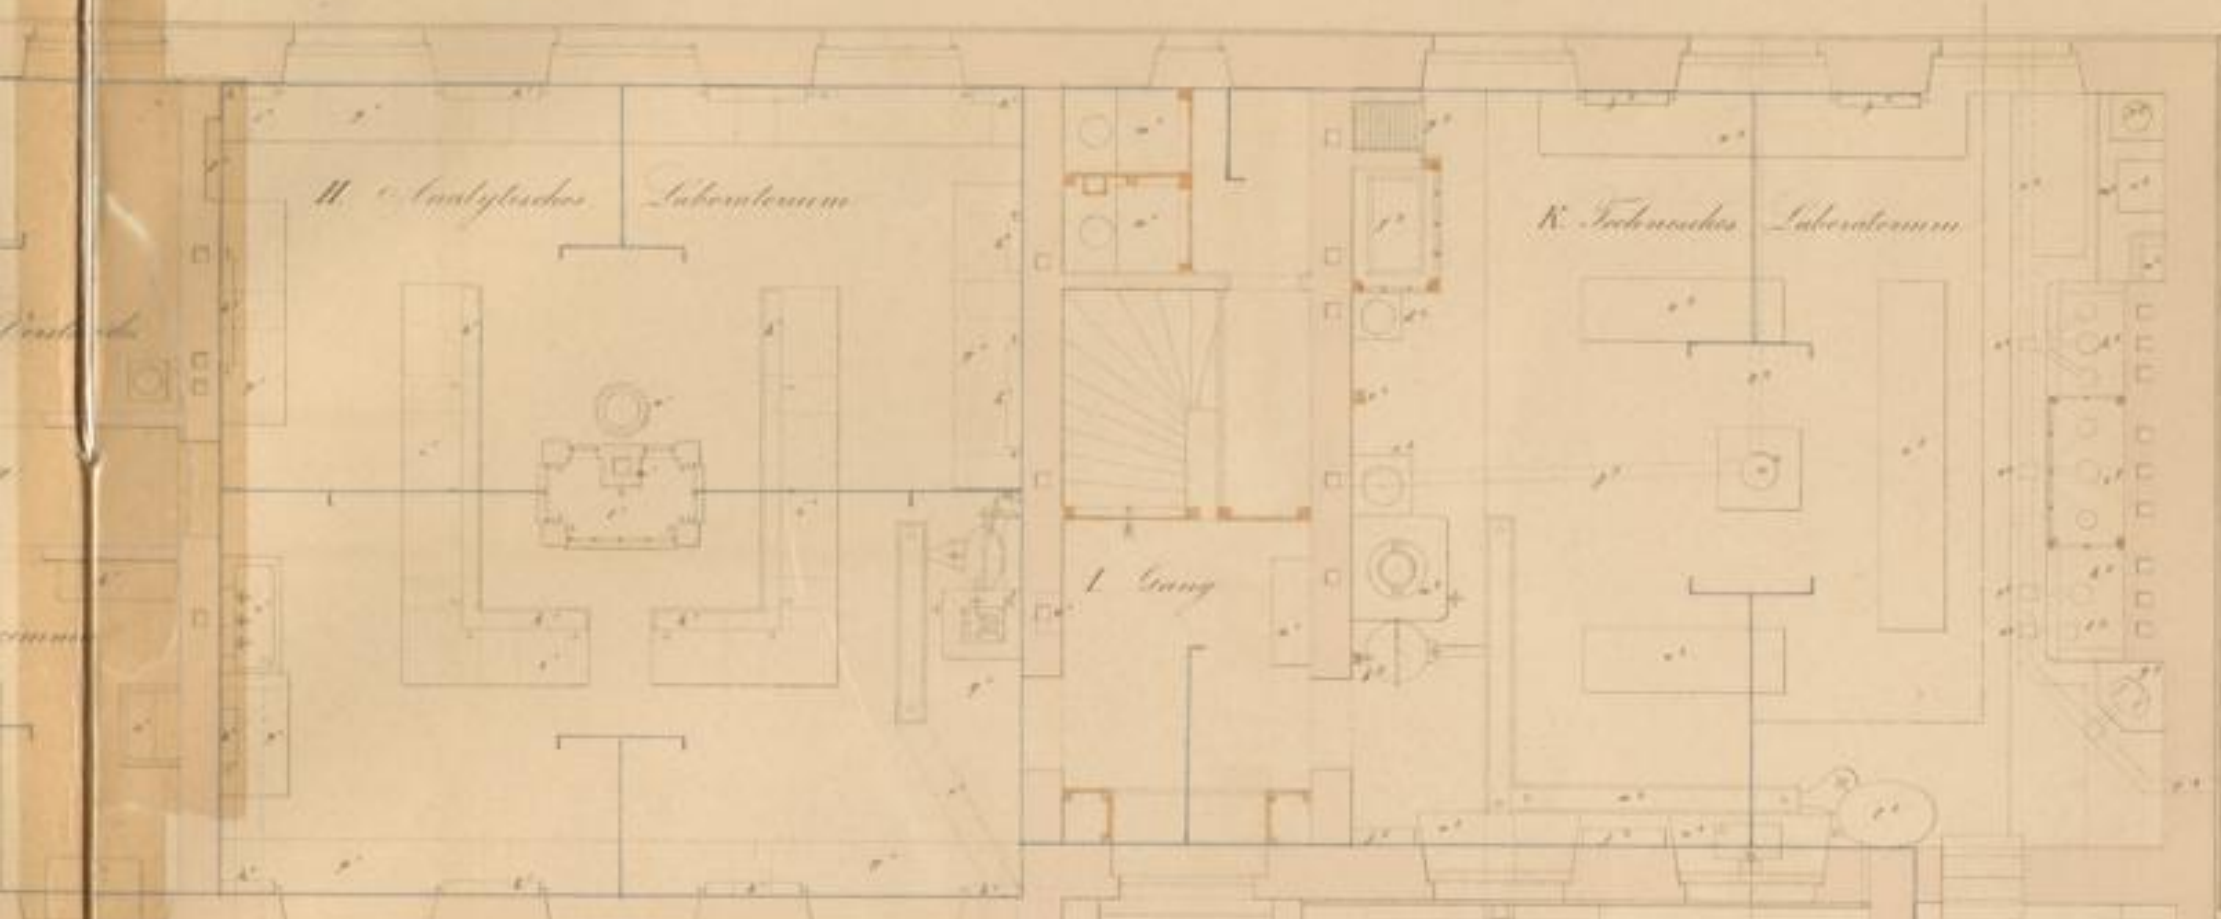


Fig. 6.

Fig. 7.

Fig. 12.

Fig. 9.

Fig. 10.

Fig. 13.



Maßstab 1/100 Fig. 12 u. 13

