

Badische Landesbibliothek Karlsruhe

Digitale Sammlung der Badischen Landesbibliothek Karlsruhe


TopoSonic Lines n'Rooms with instruments - K 3353 A 31

Krebs, Joachim

Karlsruhe, 2002

Raumplan

urn:nbn:de:bsz:31-69187

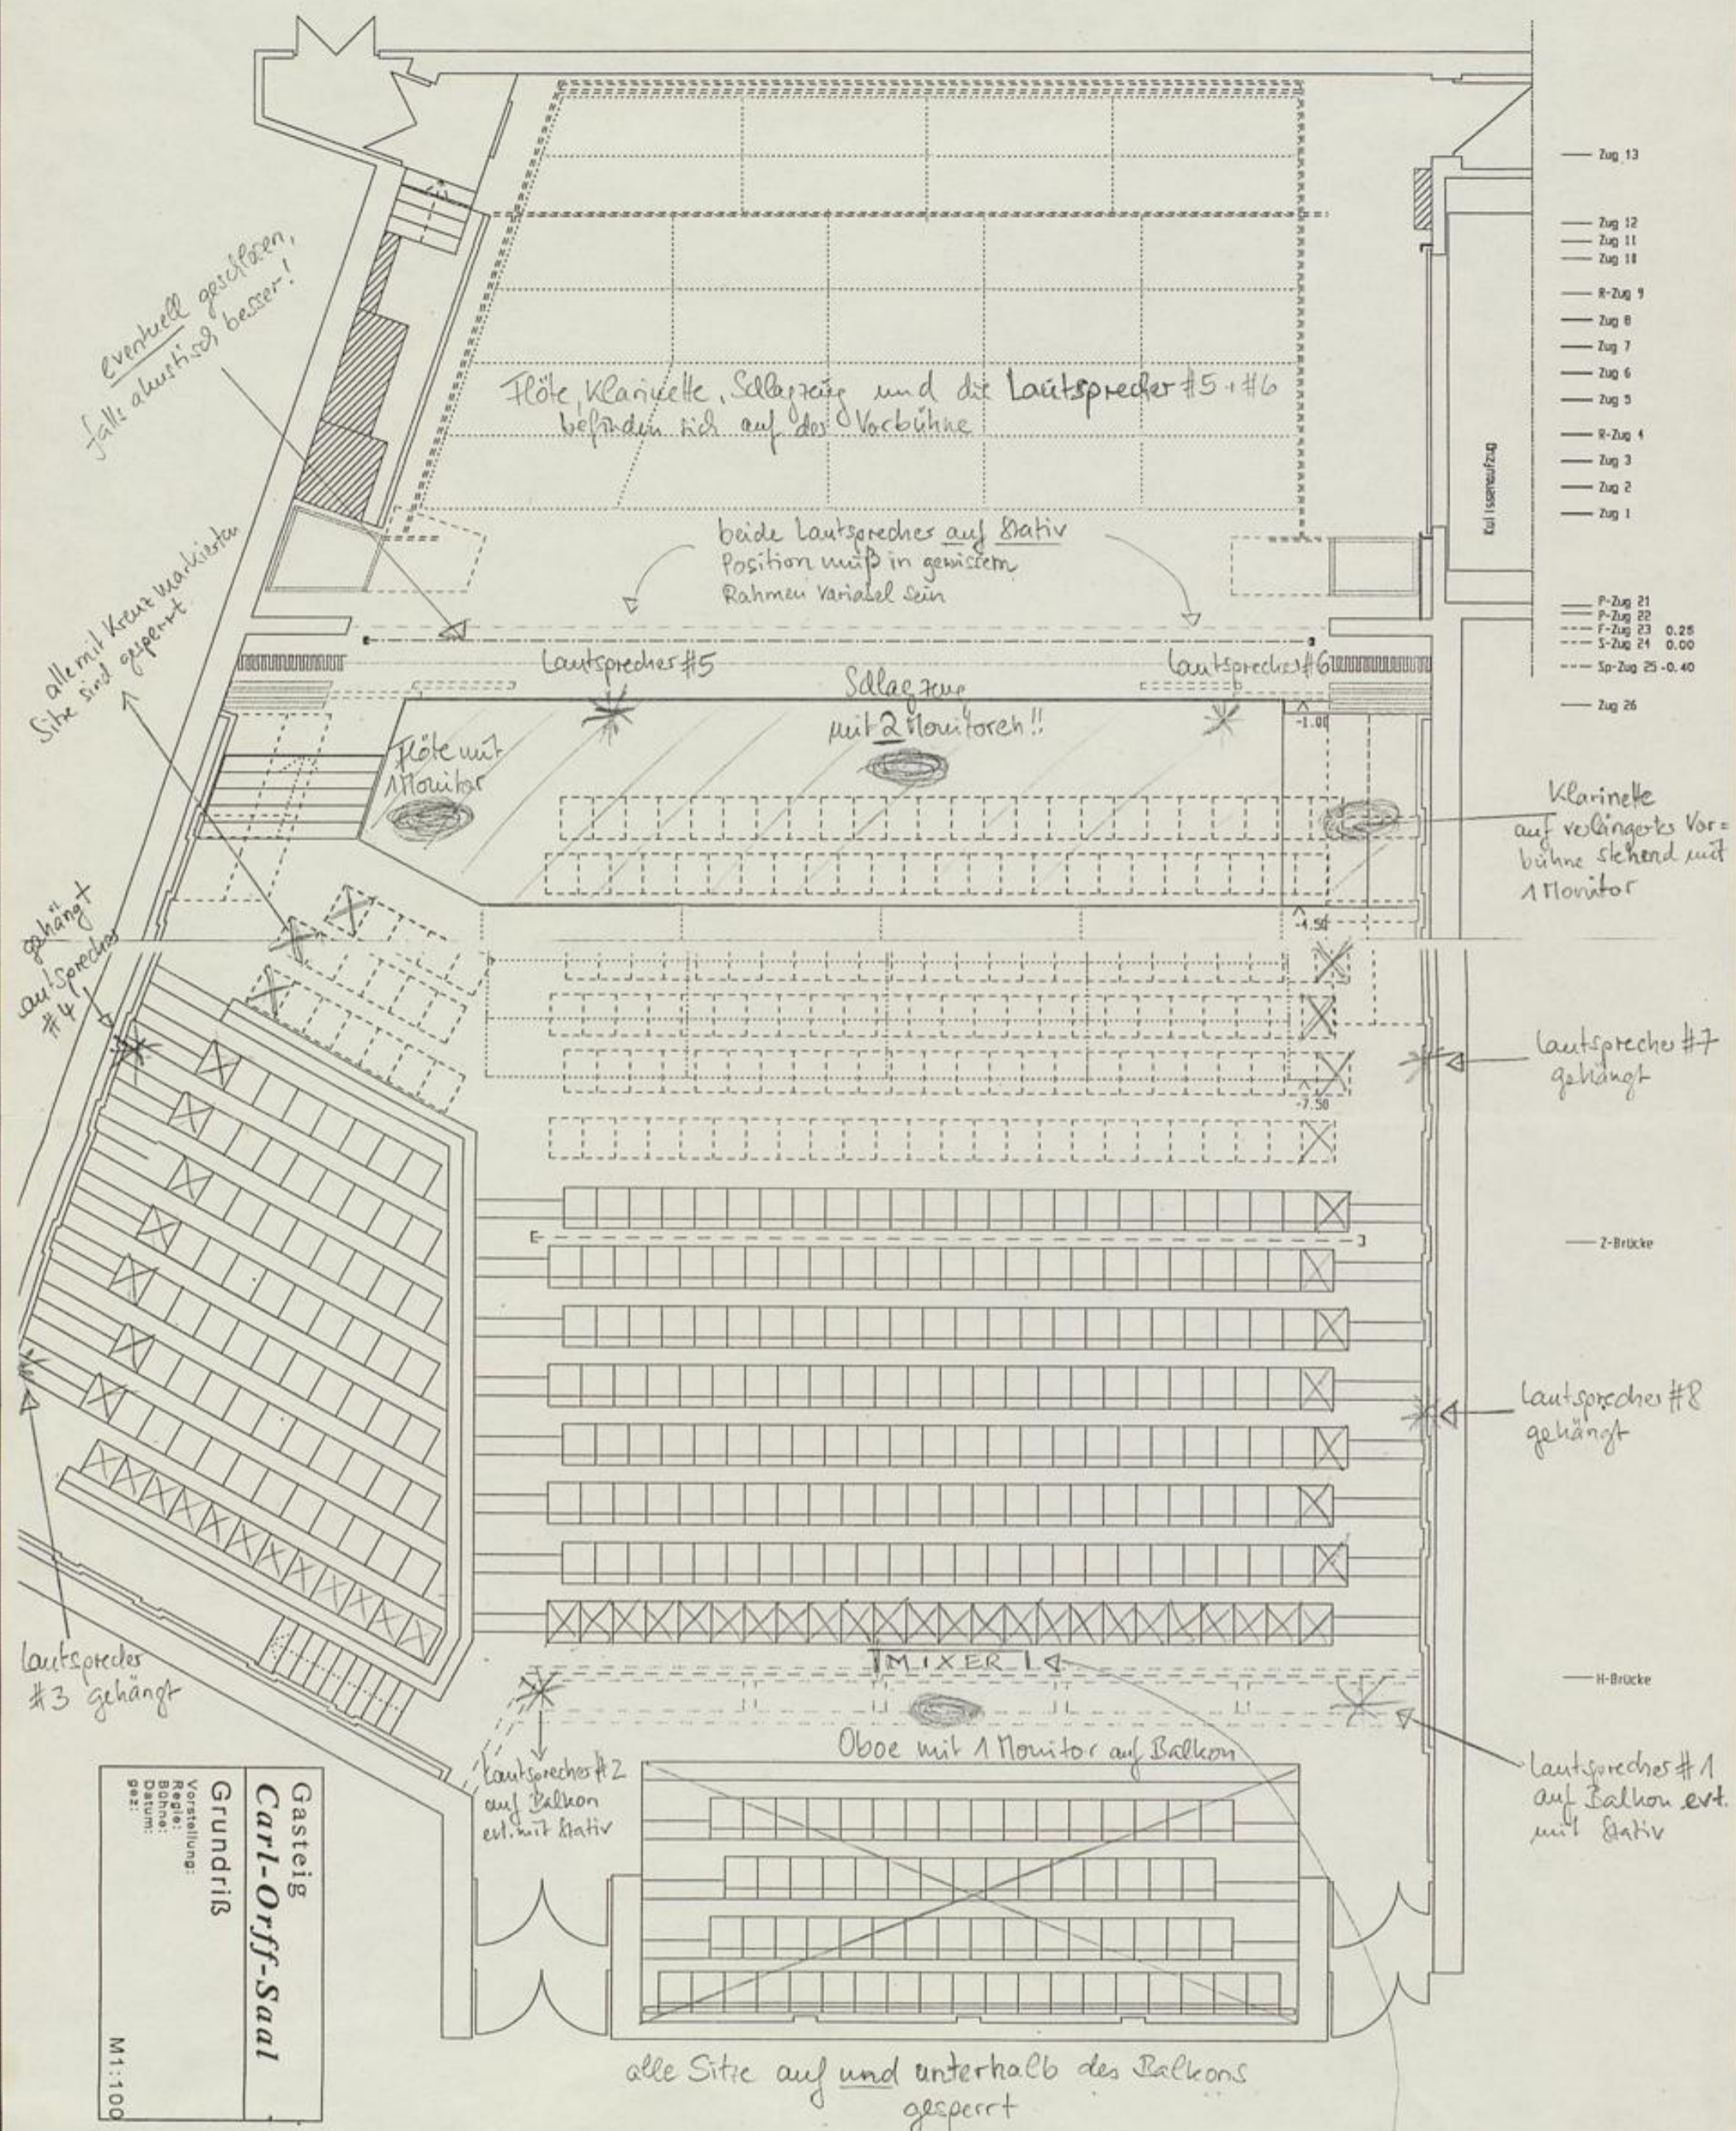

- Zug 13
- Zug 12
- Zug 11
- Zug 10
- R-Zug 9
- Zug 8
- Zug 7
- Zug 6
- Zug 5
- R-Zug 4
- Zug 3
- Zug 2
- Zug 1
- P-Zug 21
- P-Zug 22
- F-Zug 23 0.25
- S-Zug 24 0.00
- Sp-Zug 25 -0.40
- Zug 26

Gasteig
Carl-Orff-Saal
 Grundriss
 Vorstellung:
 Regie:
 Bühne:
 Datum:
 gez:
 M1:100

Die Numerierung der Lautsprecher #1 bis #8 ist gleichzeitig die Kanalbelegung für das Mehrkanal-Tonband.
 (Toscam DAB8 -32 oder -99)

Der Mixer ist auf der unteren Ebene direkt an der hinteren Stuhlreihe positioniert.

Eventuell geschlossen, falls akustisch besser!

Flöte Klarinette, Schlagzeug und die Lautsprecher #5 + #6 befinden sich auf der Vor- und Bühnen

beide Lautsprecher auf Stativ Position muß in gewissem Rahmen variabel sein

alle mit Kreuz markierten Sitze sind gesperrt

Lautsprecher #5

Schlagzeug mit 2 Monitoren!!

Lautsprecher #6

Flöte mit Monitor

Klarinette auf verlängertes Vor- und Bühnen stehend mit 1 Monitor

gehängt Lautsprecher #4

Lautsprecher #7 gehängt

Lautsprecher #3 gehängt

Lautsprecher #8 gehängt

Lautsprecher #2 auf Balkon evtl. mit Stativ

Oboe mit 1 Monitor auf Balkon

Lautsprecher #1 auf Balkon evtl. mit Stativ

alle Sitze auf und unterhalb des Balkons gesperrt