

Badische Landesbibliothek Karlsruhe

Digitale Sammlung der Badischen Landesbibliothek Karlsruhe

Umgehungsbahnen in Südbaden

Leopoldshöhe - Lörrach, Schopfheim - Säckingen, Weizen - Immendingen

Zur Beschreibung der Bauausführung gehörende Zeichnungen

Badische Staatseisenbahnen


[Karlsruhe], 1890

Illustration: Kehrtunnel an der Stockhalde. Lageplan der Baustellen.
Maschinenhaus für Maschinenbohrung


[urn:nbn:de:bsz:31-89876](https://nbn-resolving.org/urn:nbn:de:bsz:31-89876)

Kehrtunnel an der Stockhalde.
Maschinenhaus für Maschinenbohrung.
(System Brandt).


Längenschnitt

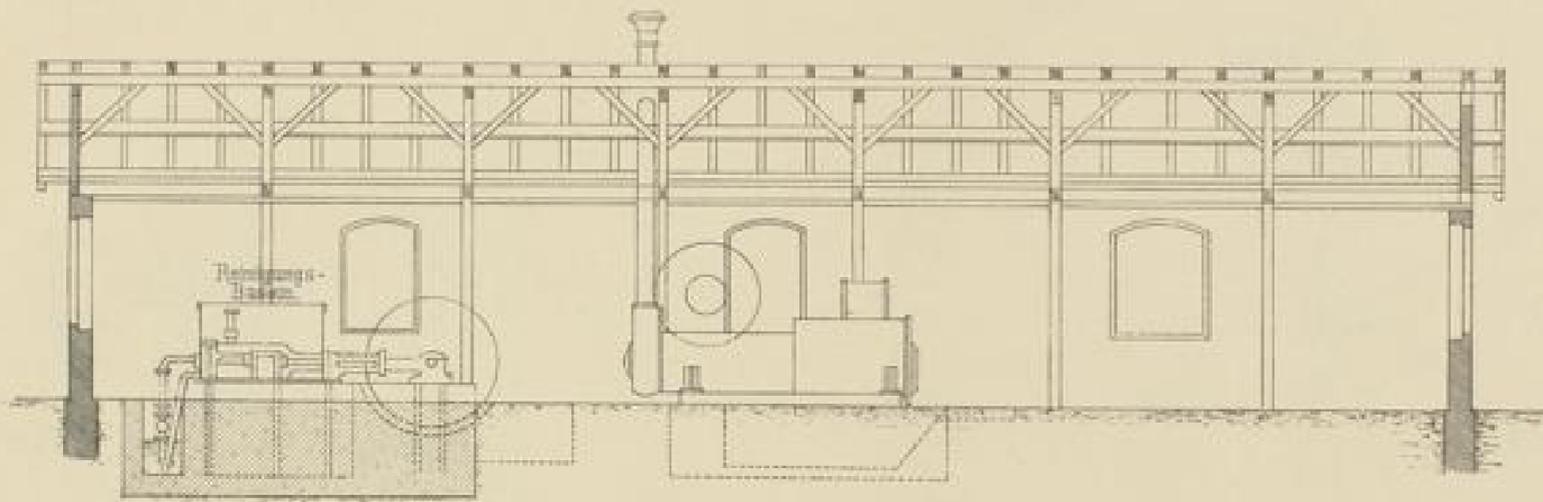

Querschnitt

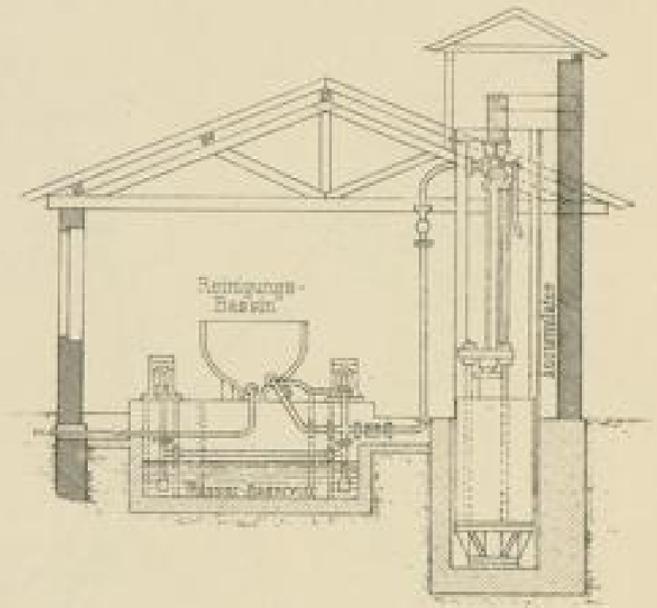

Grundriss

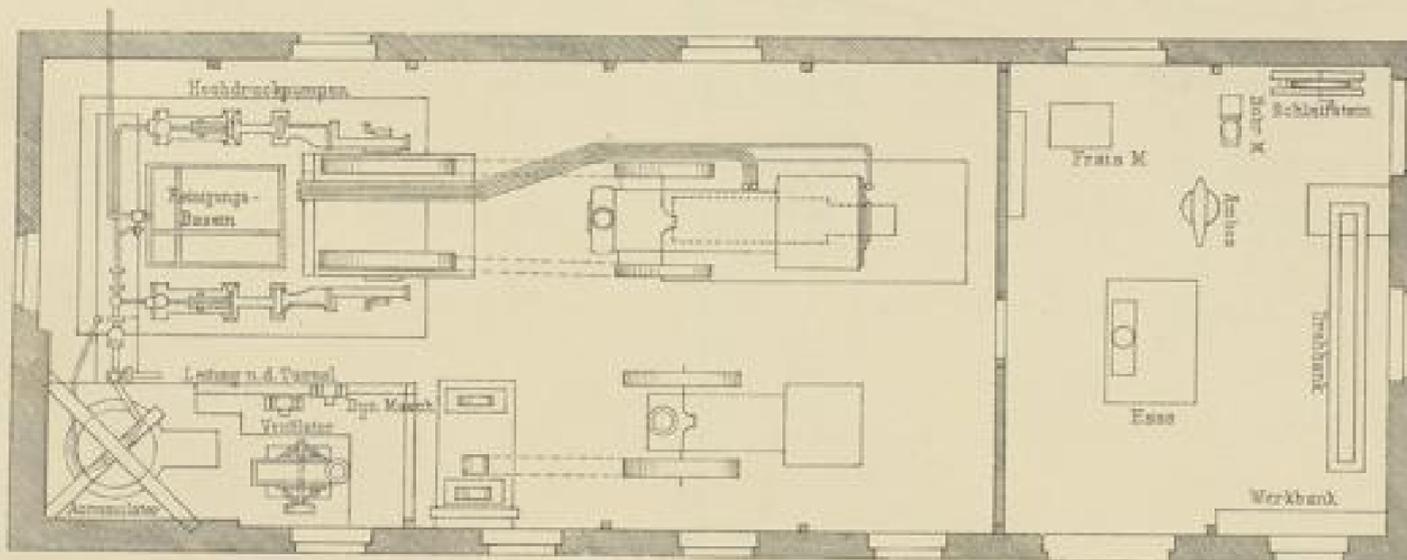

Masstab = 1:100.



Arch. Eng. K.

