

Badische Landesbibliothek Karlsruhe

Digitale Sammlung der Badischen Landesbibliothek Karlsruhe

Umgehungsbahnen in Südbaden

Leopoldshöhe - Lörrach, Schopfheim - Säckingen, Weizen - Immendingen

Zur Beschreibung der Bauausführung gehörende Zeichnungen

Badische Staatseisenbahnen

[Karlsruhe], 1890

Illustration: Einschnitt und Damm bei Profil 158/165

[urn:nbn:de:bsz:31-89876](https://nbn-resolving.org/urn:nbn:de:bsz:31-89876)

Einschnitt und Damm bei Profil 158/165.

Fig. 1. Situation, 1:2000.

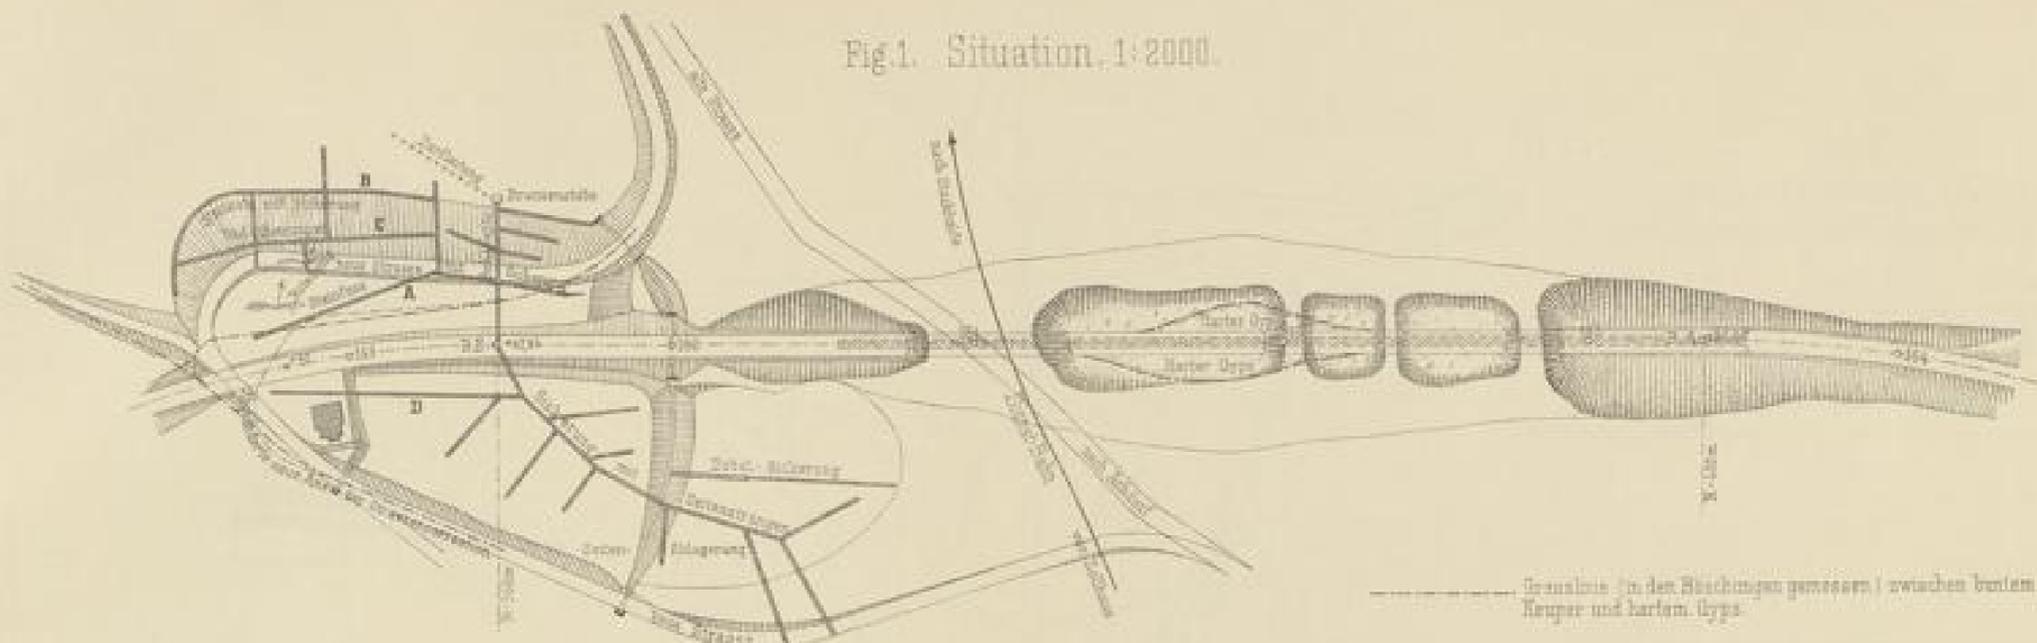


Fig. 2. Längenprofil.

Längen - 1:2000, Höhen - 1:500.


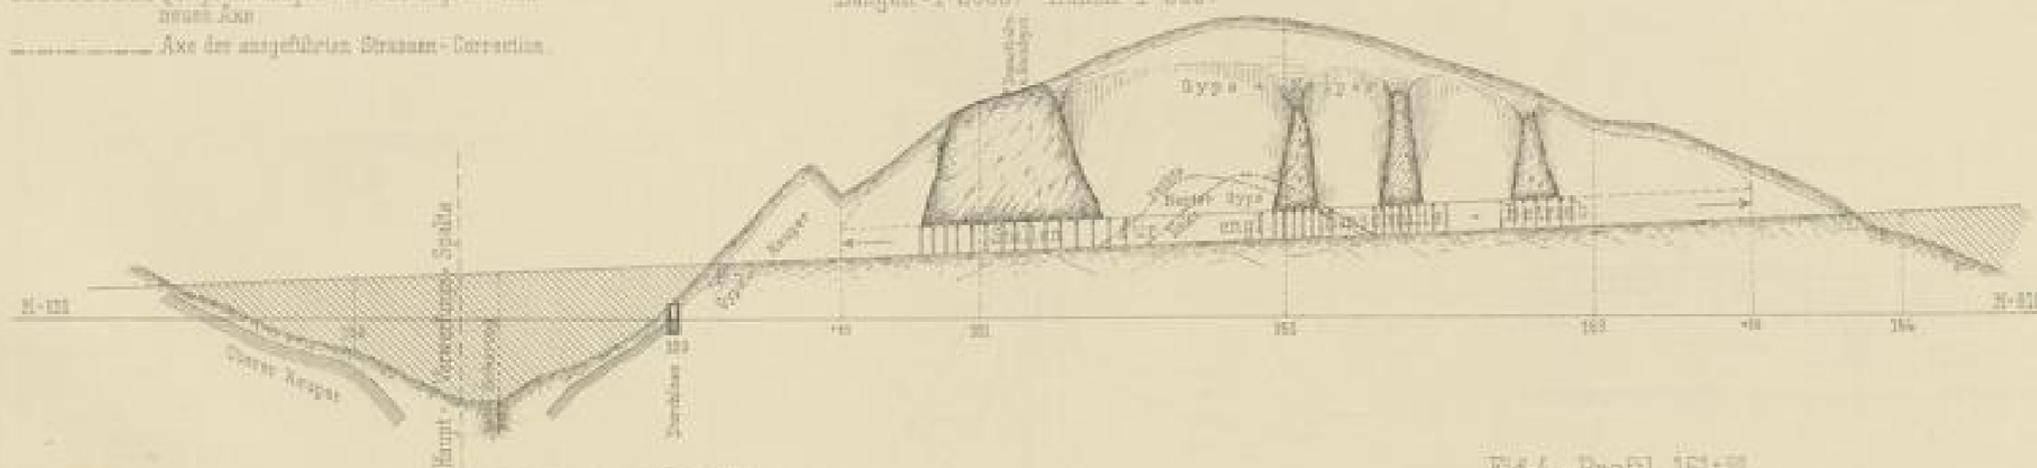



Fig. 3. Profil 158+00.

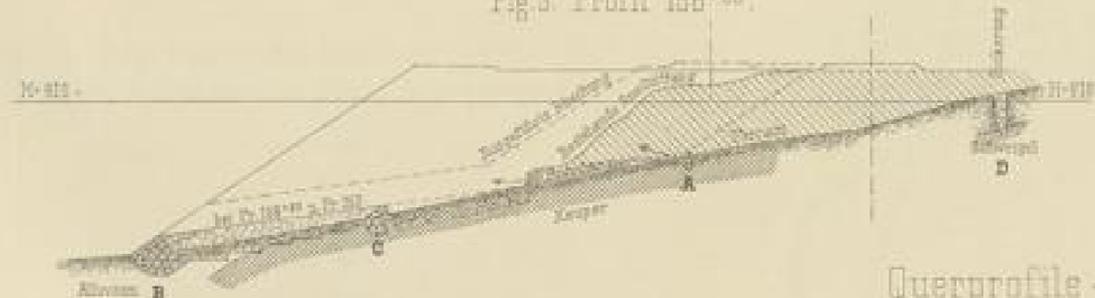

Maasstab - 1:2000.




Fig. 4. Profil 161+00.

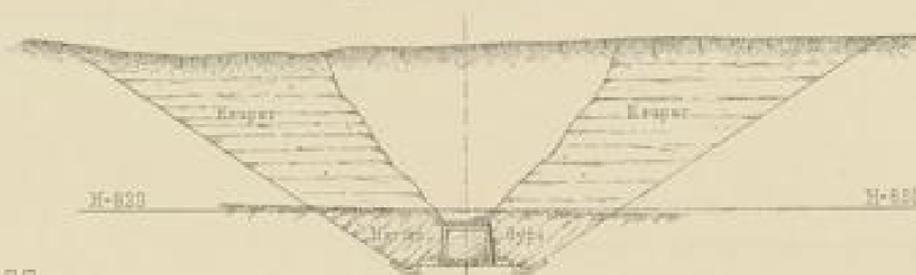

Querprofile - 1:500.

Maasstab - 1:500.



 

Wai
Querschnitt A-B