

# **Badische Landesbibliothek Karlsruhe**

**Digitale Sammlung der Badischen Landesbibliothek Karlsruhe**

## **Umgehungsbahnen in Südbaden**

Leopoldshöhe - Lörrach, Schopfheim - Säckingen, Weizen - Immendingen

Zur Beschreibung der Bauausführung gehörende Zeichnungen

### **Badische Staatseisenbahnen**

**[Karlsruhe], 1890**

Illustration: Voreinschnitt am Buchbergtunnel und Stations Zollhaus  
Blumberg

[urn:nbn:de:bsz:31-89876](https://nbn-resolving.org/urn:nbn:de:bsz:31-89876)

Fig. 1. Böschungsbefestigung bei Wasserzutritt aus den Variansmergelschichten.

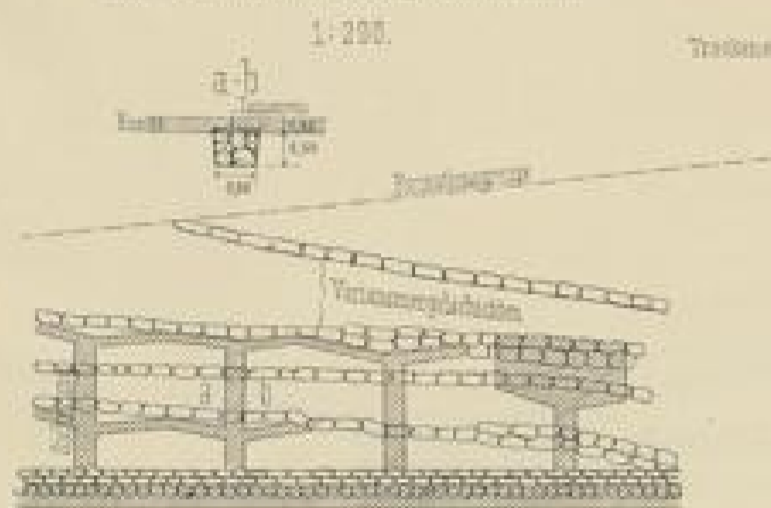


Fig. 2. Böschungsbefestigung Pt. 244-246 in leitigem dem Frost ausgesetzten Juraerolle.

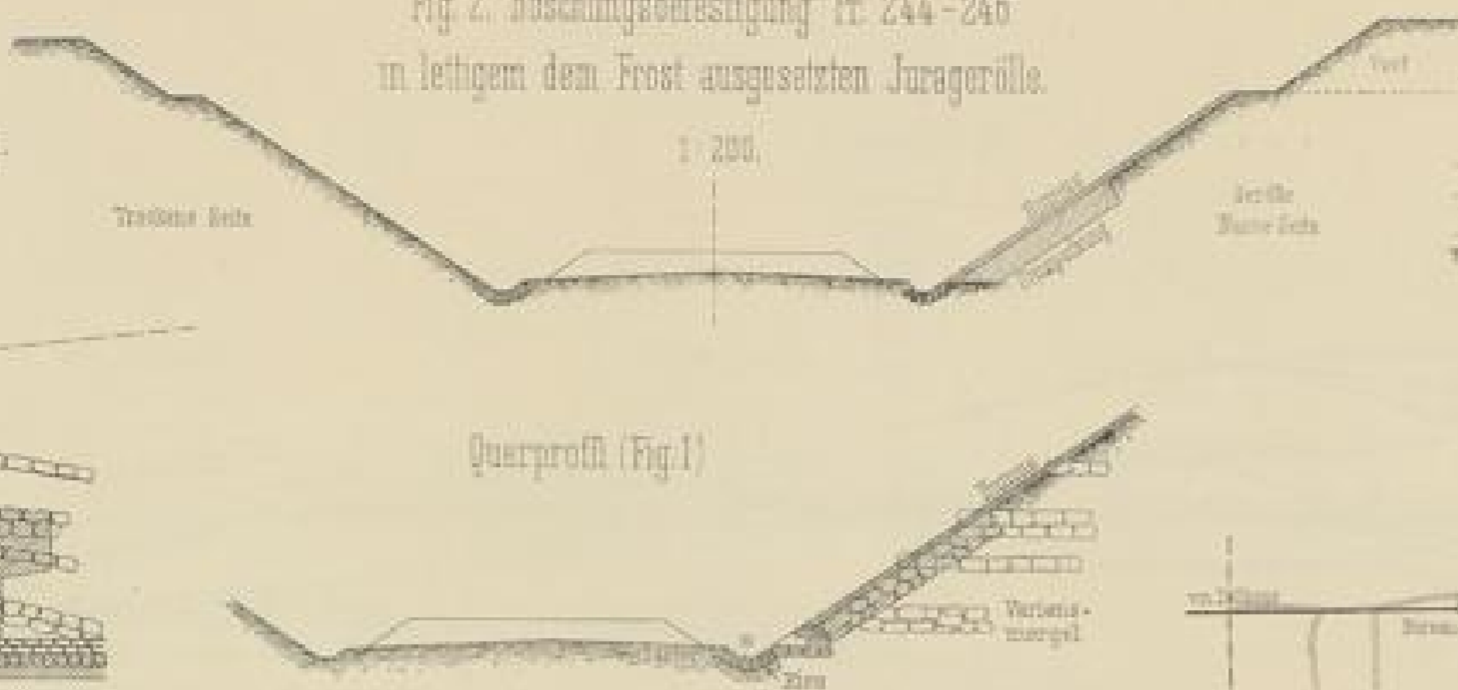



Fig. 3. Trockenlegung der Böschung Pt. 259.



Steinbruchbetrieb bei Riedöschingen Hilfsbahn mit Brunsberg für Steinbeschaffung zum Buchbergtunnel.



Rambär (Dampfzylinder zu Fig. 5.)

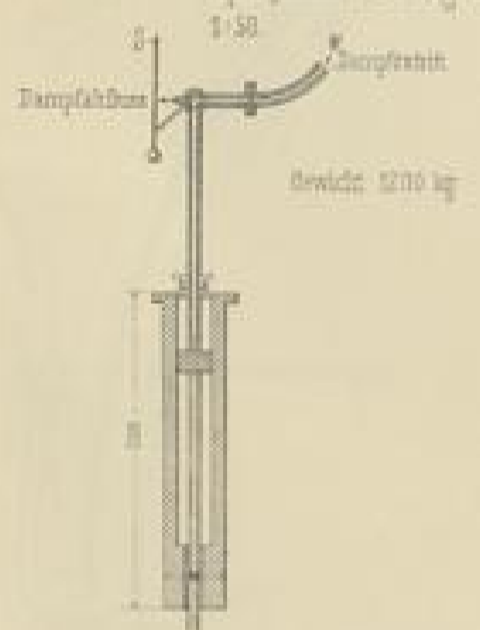

Foundation der Hochbauten der Station Zollhaus Blumberg.

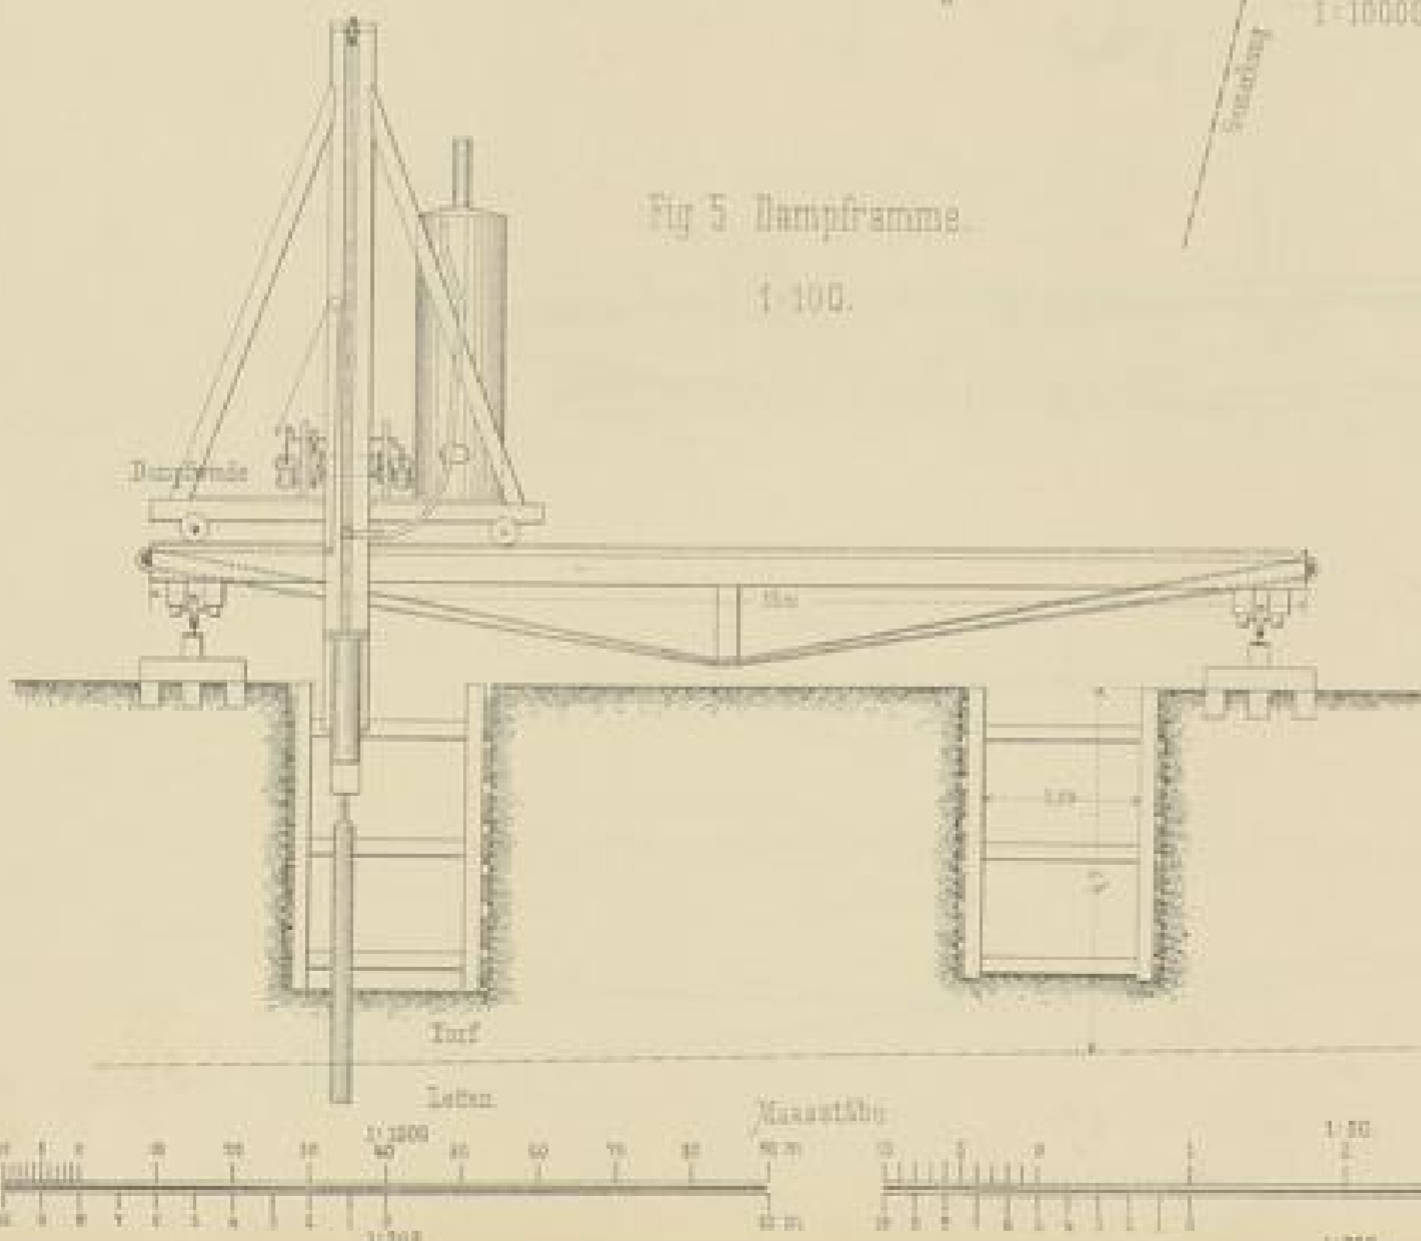


Fig. 4. Fundamentierung der Gebäude.

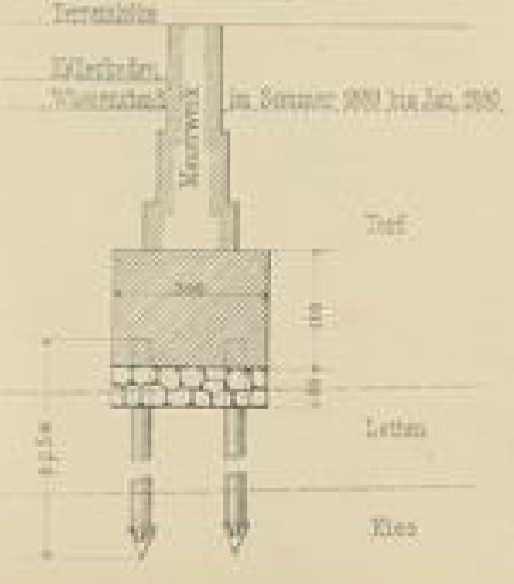


Fig. 5. Dampftramme 1:100.

Fig. 7. Längenprofil



Fig. 8. Untere Abzweigung

