

Badische Landesbibliothek Karlsruhe

Digitale Sammlung der Badischen Landesbibliothek Karlsruhe

Umgehungsbahnen in Südbaden

Leopoldshöhe - Lörrach, Schopfheim - Säckingen, Weizen - Immendingen

Zur Beschreibung der Bauausführung gehörende Zeichnungen

Badische Staatseisenbahnen

[Karlsruhe], 1890


Illustration: Voreinschnitt am Buchbergtunnel und Stations Zollhaus
Blumberg. Lageplan

[urn:nbn:de:bsz:31-89876](https://nbn-resolving.org/urn:nbn:de:bsz:31-89876)

Materialgrube am Ausgang des Hondingener Thals.
(Stoberg)


Lageplan.

Maassstab 1:4000

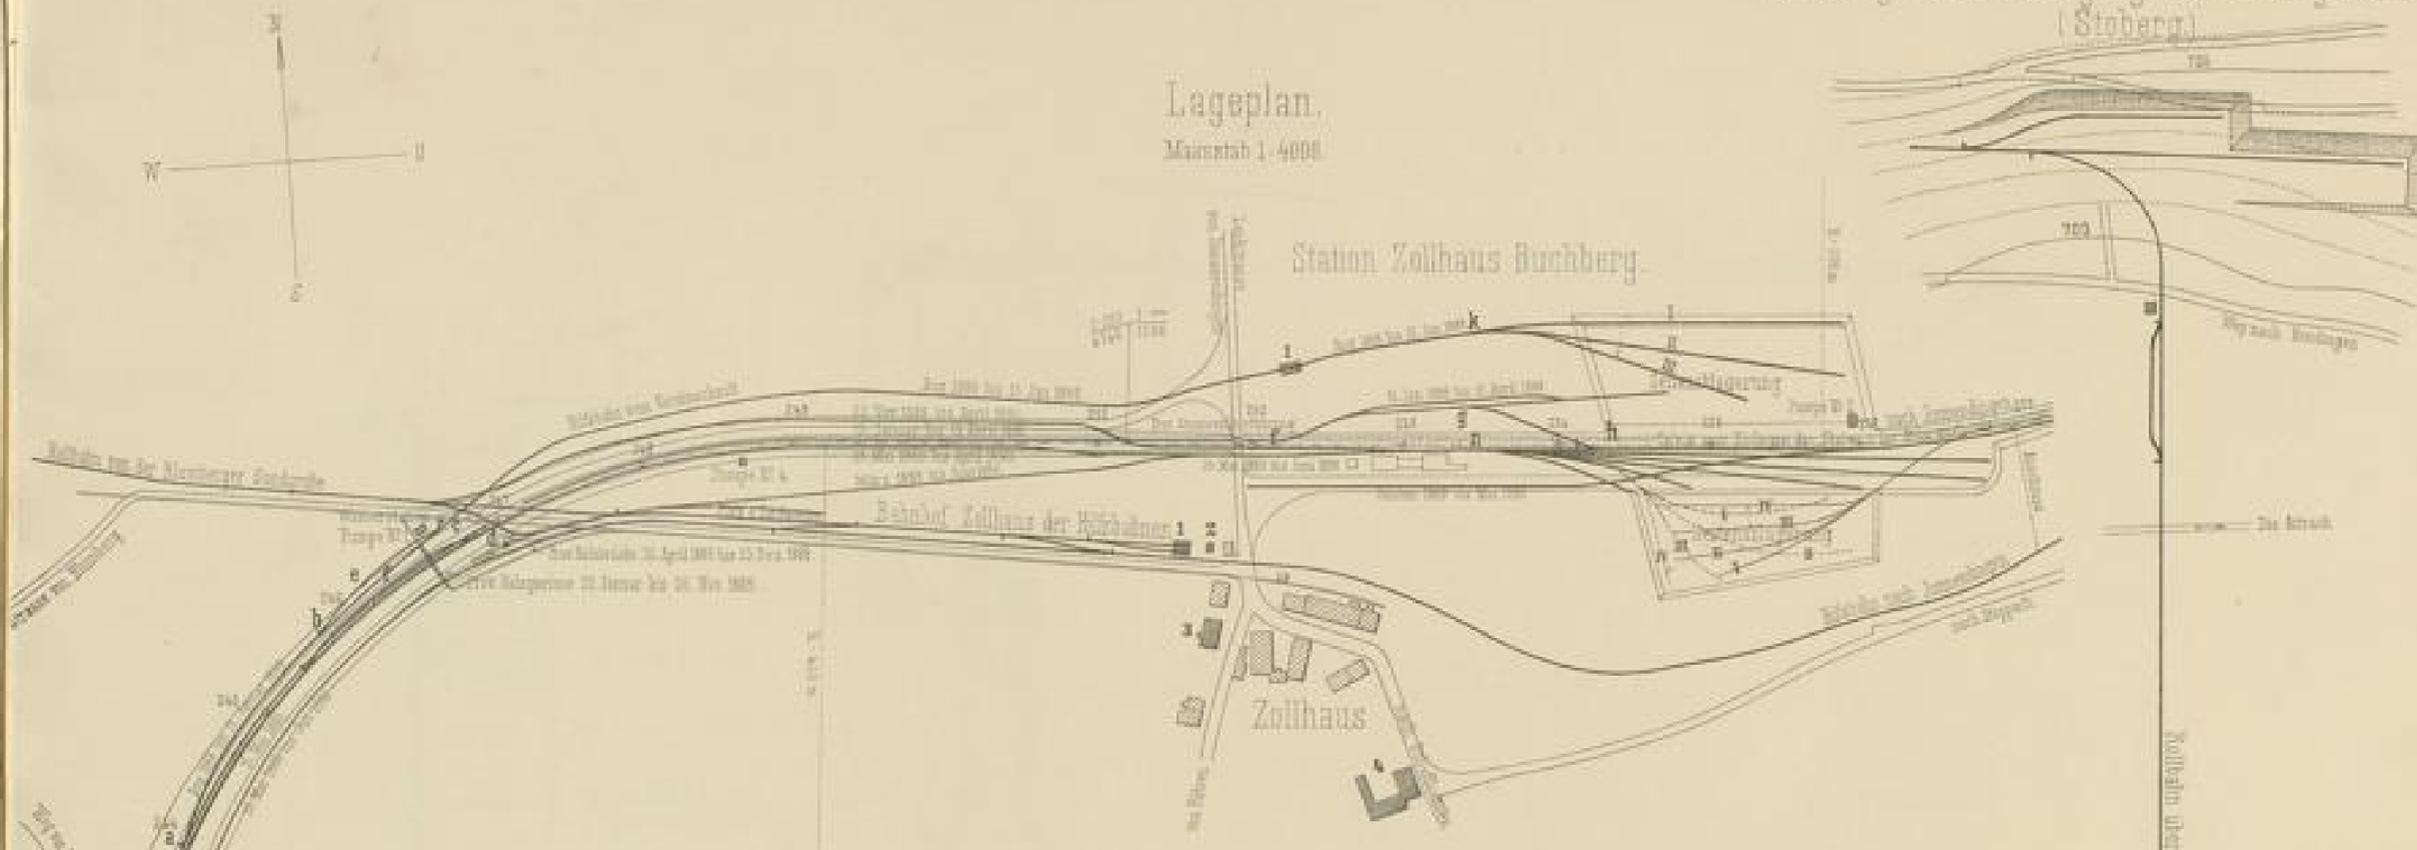

Längenprofil für den Einschnitt und Torfmooranshub.

Maassstab für die Länge 1:6000 für Höhe 1:400

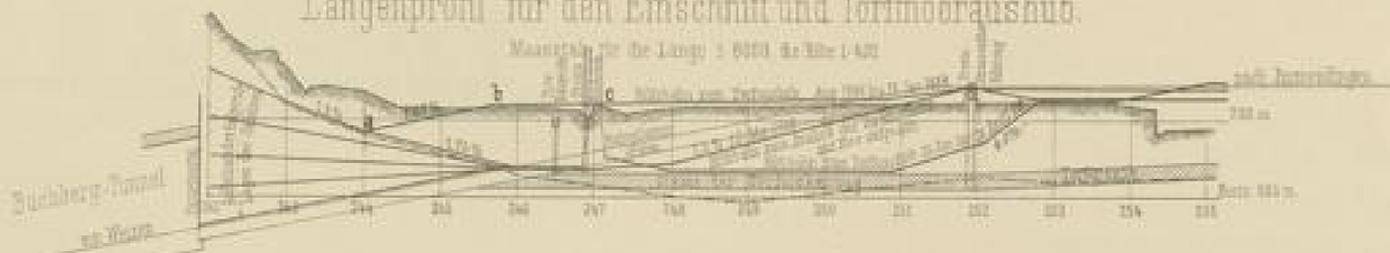

- 1 Locomotivschuppen
- 2 Schmalsp. Schienen
- 3 Bureau, Wohnung, Dienstwohnung
- 4 Inspektionswagen

Hilfsbahnen in die Materialgrube am Stoberg und nach Jmmendingen.

Maassstab 1:4000



Arch. 7. 1891 vom 12. 11. 1891, 24

