

Badische Landesbibliothek Karlsruhe

Digitale Sammlung der Badischen Landesbibliothek Karlsruhe

Umgehungsbahnen in Südbaden

Leopoldshöhe - Lörrach, Schopfheim - Säckingen, Weizen - Immendingen

Zur Beschreibung der Bauausführung gehörende Zeichnungen


Badische Staatseisenbahnen

[Karlsruhe], 1890


Illustration: Provisorischer Pump Schacht bei Profil 243

[urn:nbn:de:bsz:31-89876](https://nbn-resolving.org/urn:nbn:de:bsz:31-89876)

Provisorischer Pump-Schacht bei Profil 243.

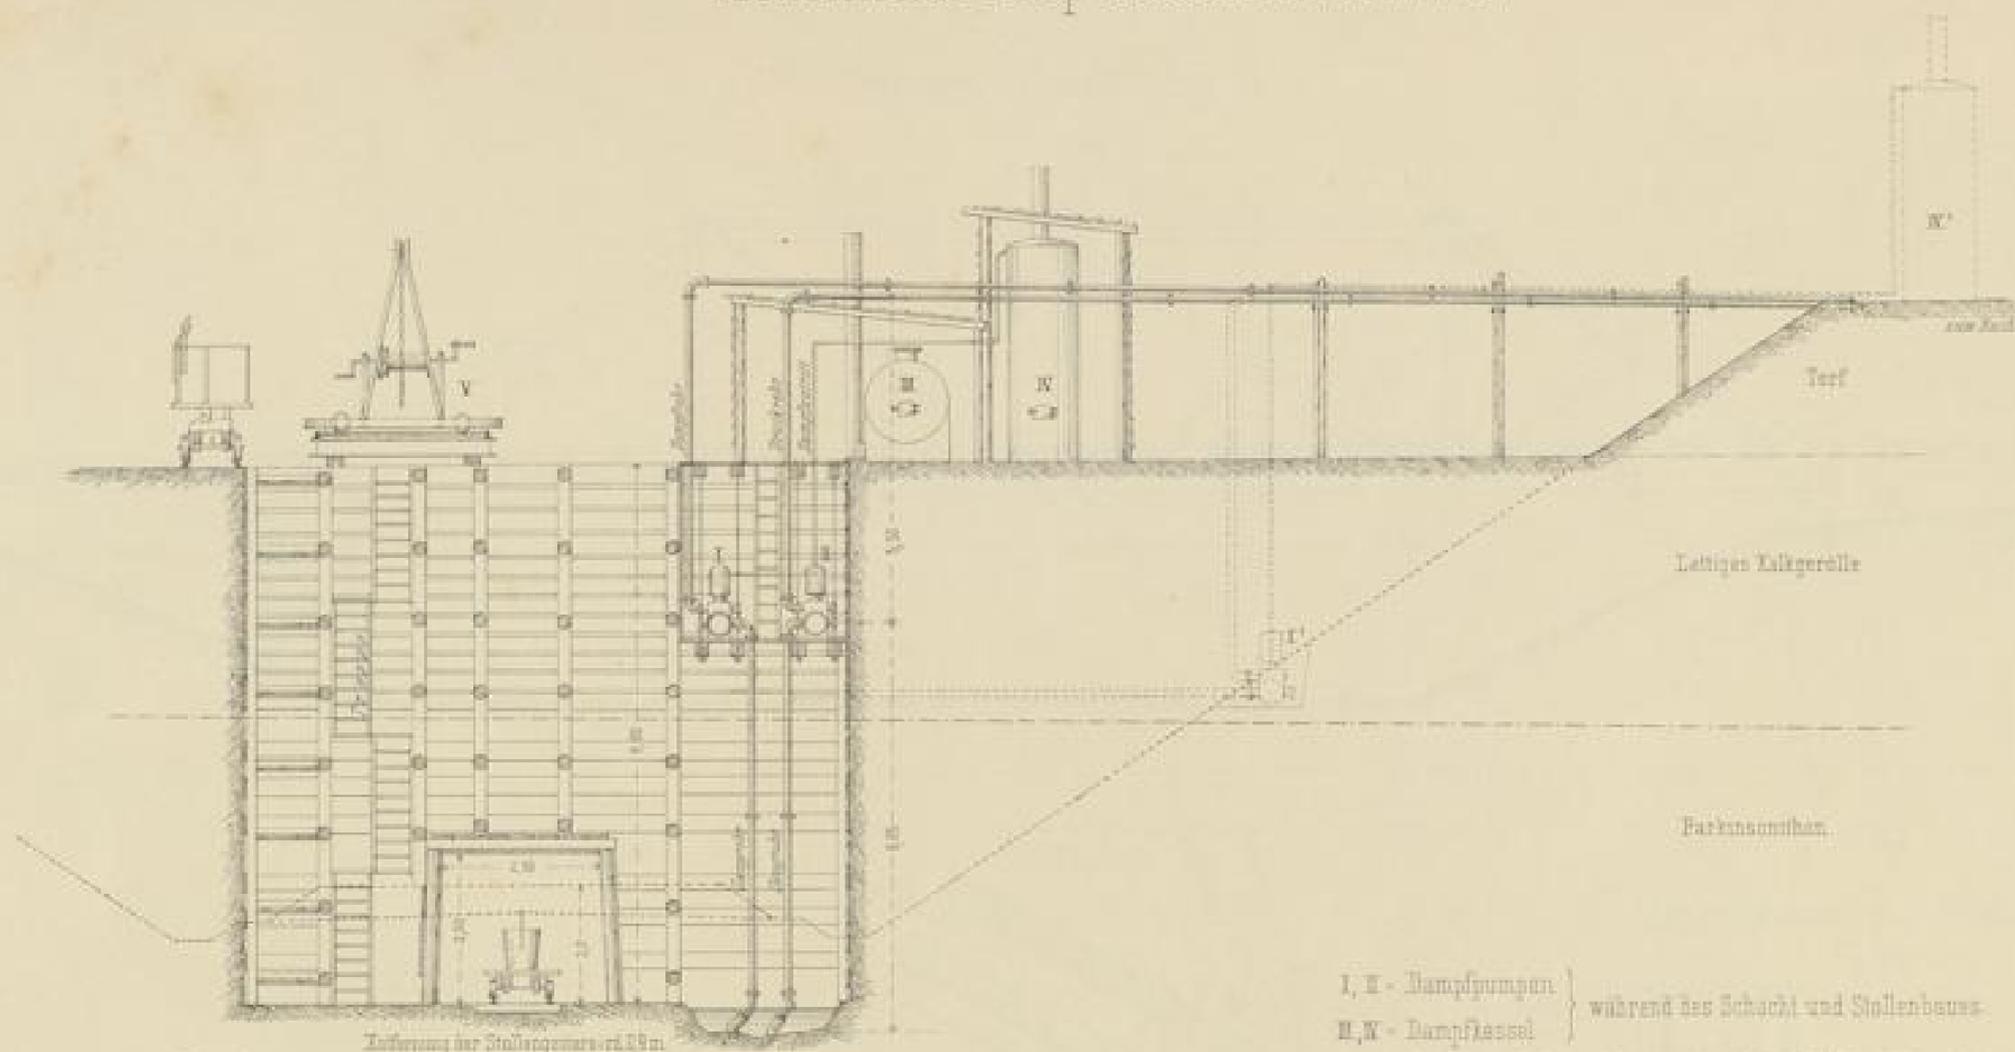

- I, II - Dampfmaschinen } während des Schacht und Stollenbaues
- N, N' - Dampfkessel
- I' - Stellung der Dampfmaschine I nach Wegfall des Schachtes
- N' - Stellung des Dampfkessels N nach Wegfall des Schachtes
- V - Bewegliche Drehscheibe mit Kraken, Winde, Förderkette

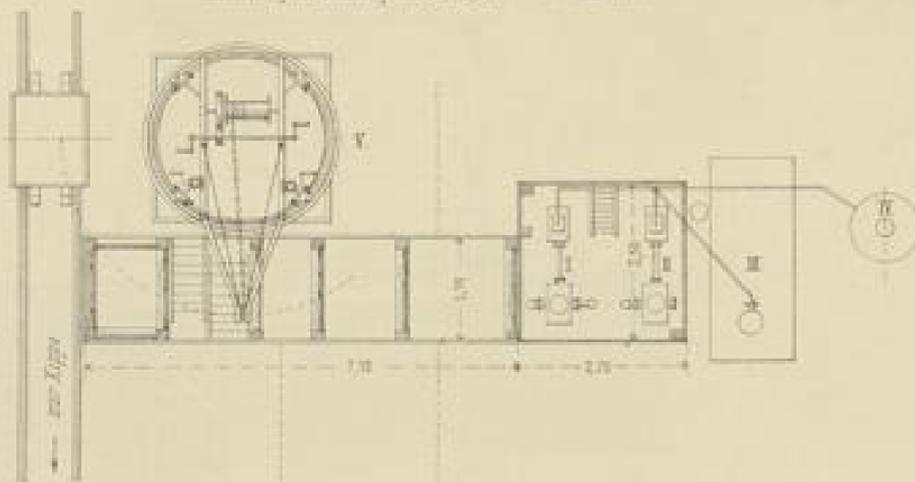

Grundriss nach Wegnahme der Bedachungen.

Maassstab 1:100



Handwritten signature or date

