

# **Badische Landesbibliothek Karlsruhe**

**Digitale Sammlung der Badischen Landesbibliothek Karlsruhe**

## **Sammlung von Hochbauten der Grossh. Badischen Eisenbahn**

enthaltend Bahnhöfe, Stationen und Bahnwartshäuser, Ansichten, Schnitte  
und Grundrisse

Verschiedene Hochbauten der Bad. Tauberthalbahn


**Eisenlohr, Friedrich**

**Carlsruhe, [1873]**

Illustration: Aufnahmsgebäude Tauberbischofsheim


[urn:nbn:de:bsz:31-247080](https://nbn-resolving.org/urn:nbn:de:bsz:31-247080)

Aufnahmsgebäude Tauberbischofsheim

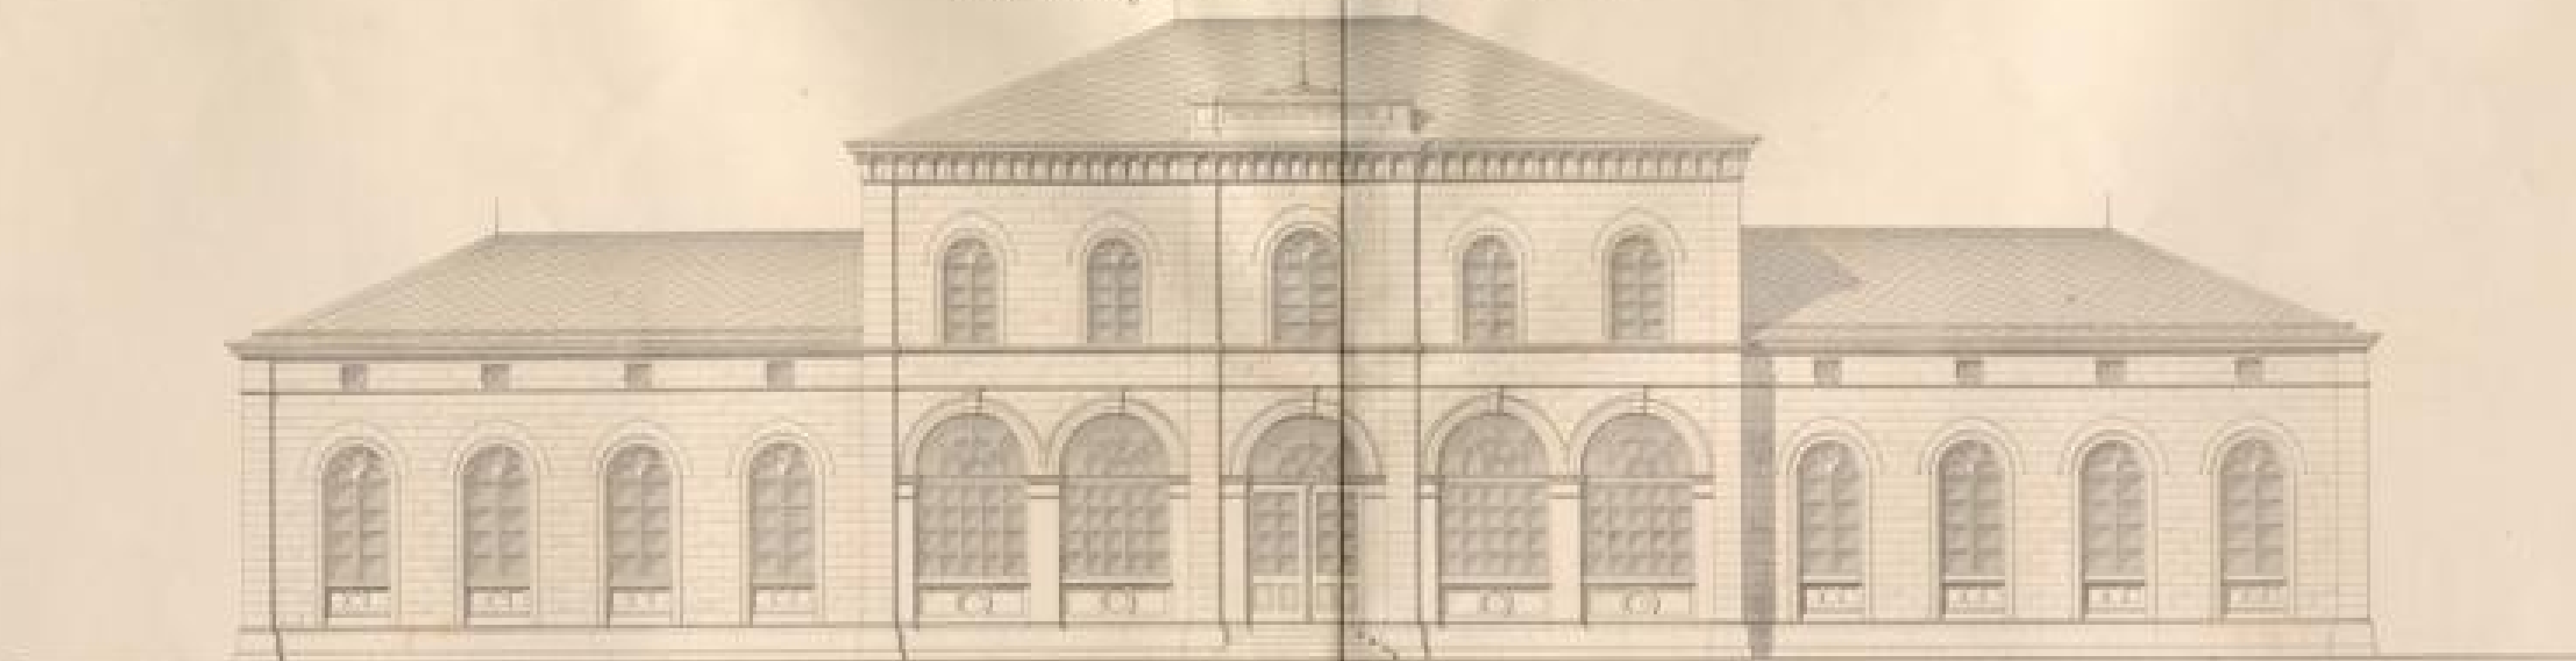


Schnitt A B

Schnitt C D

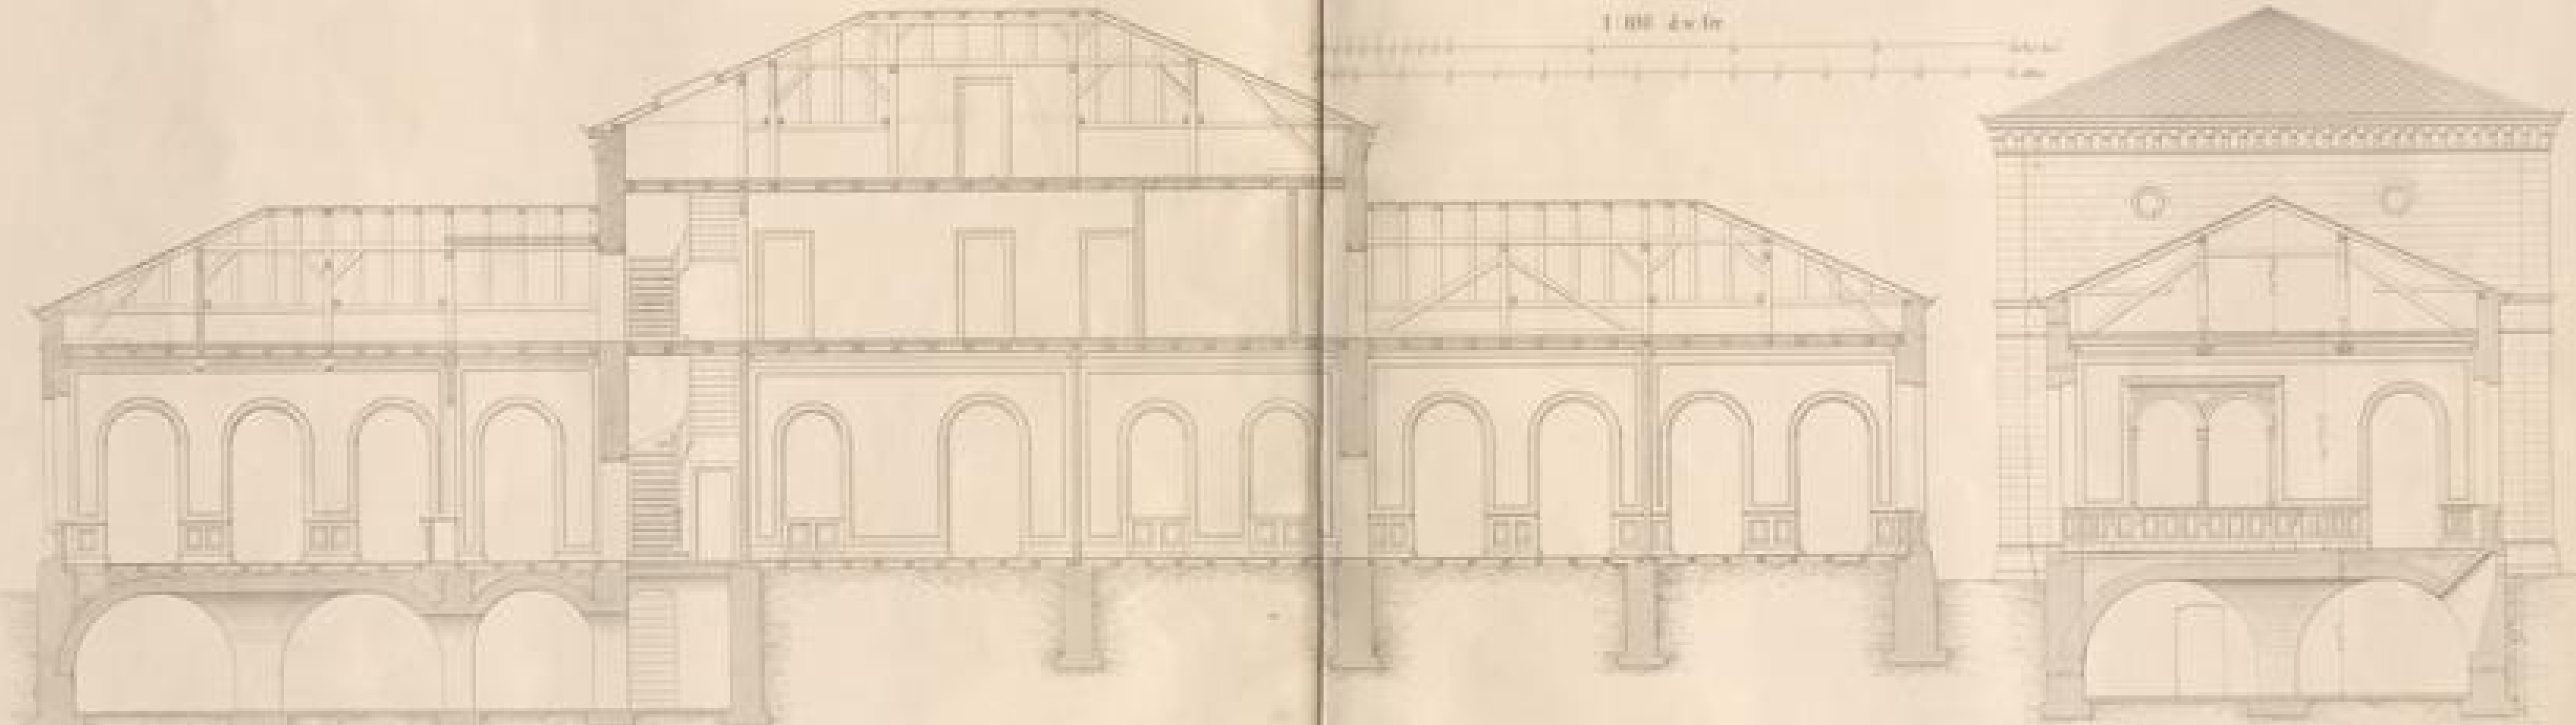

Grundriss


Bahnhof Tauberbischofsheim

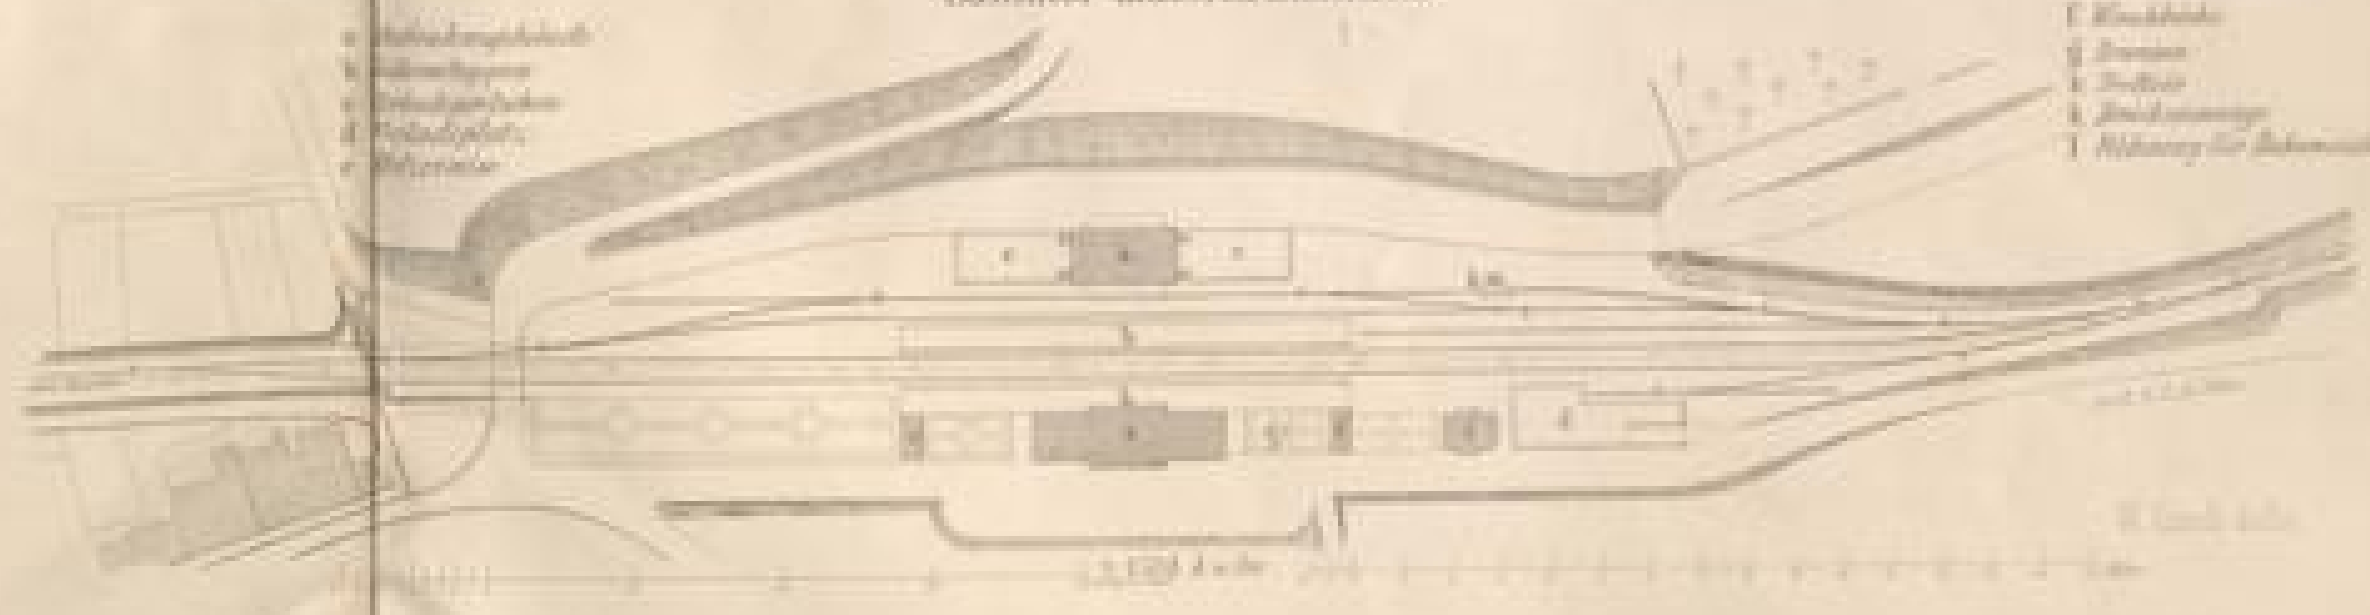





Schnitt A B

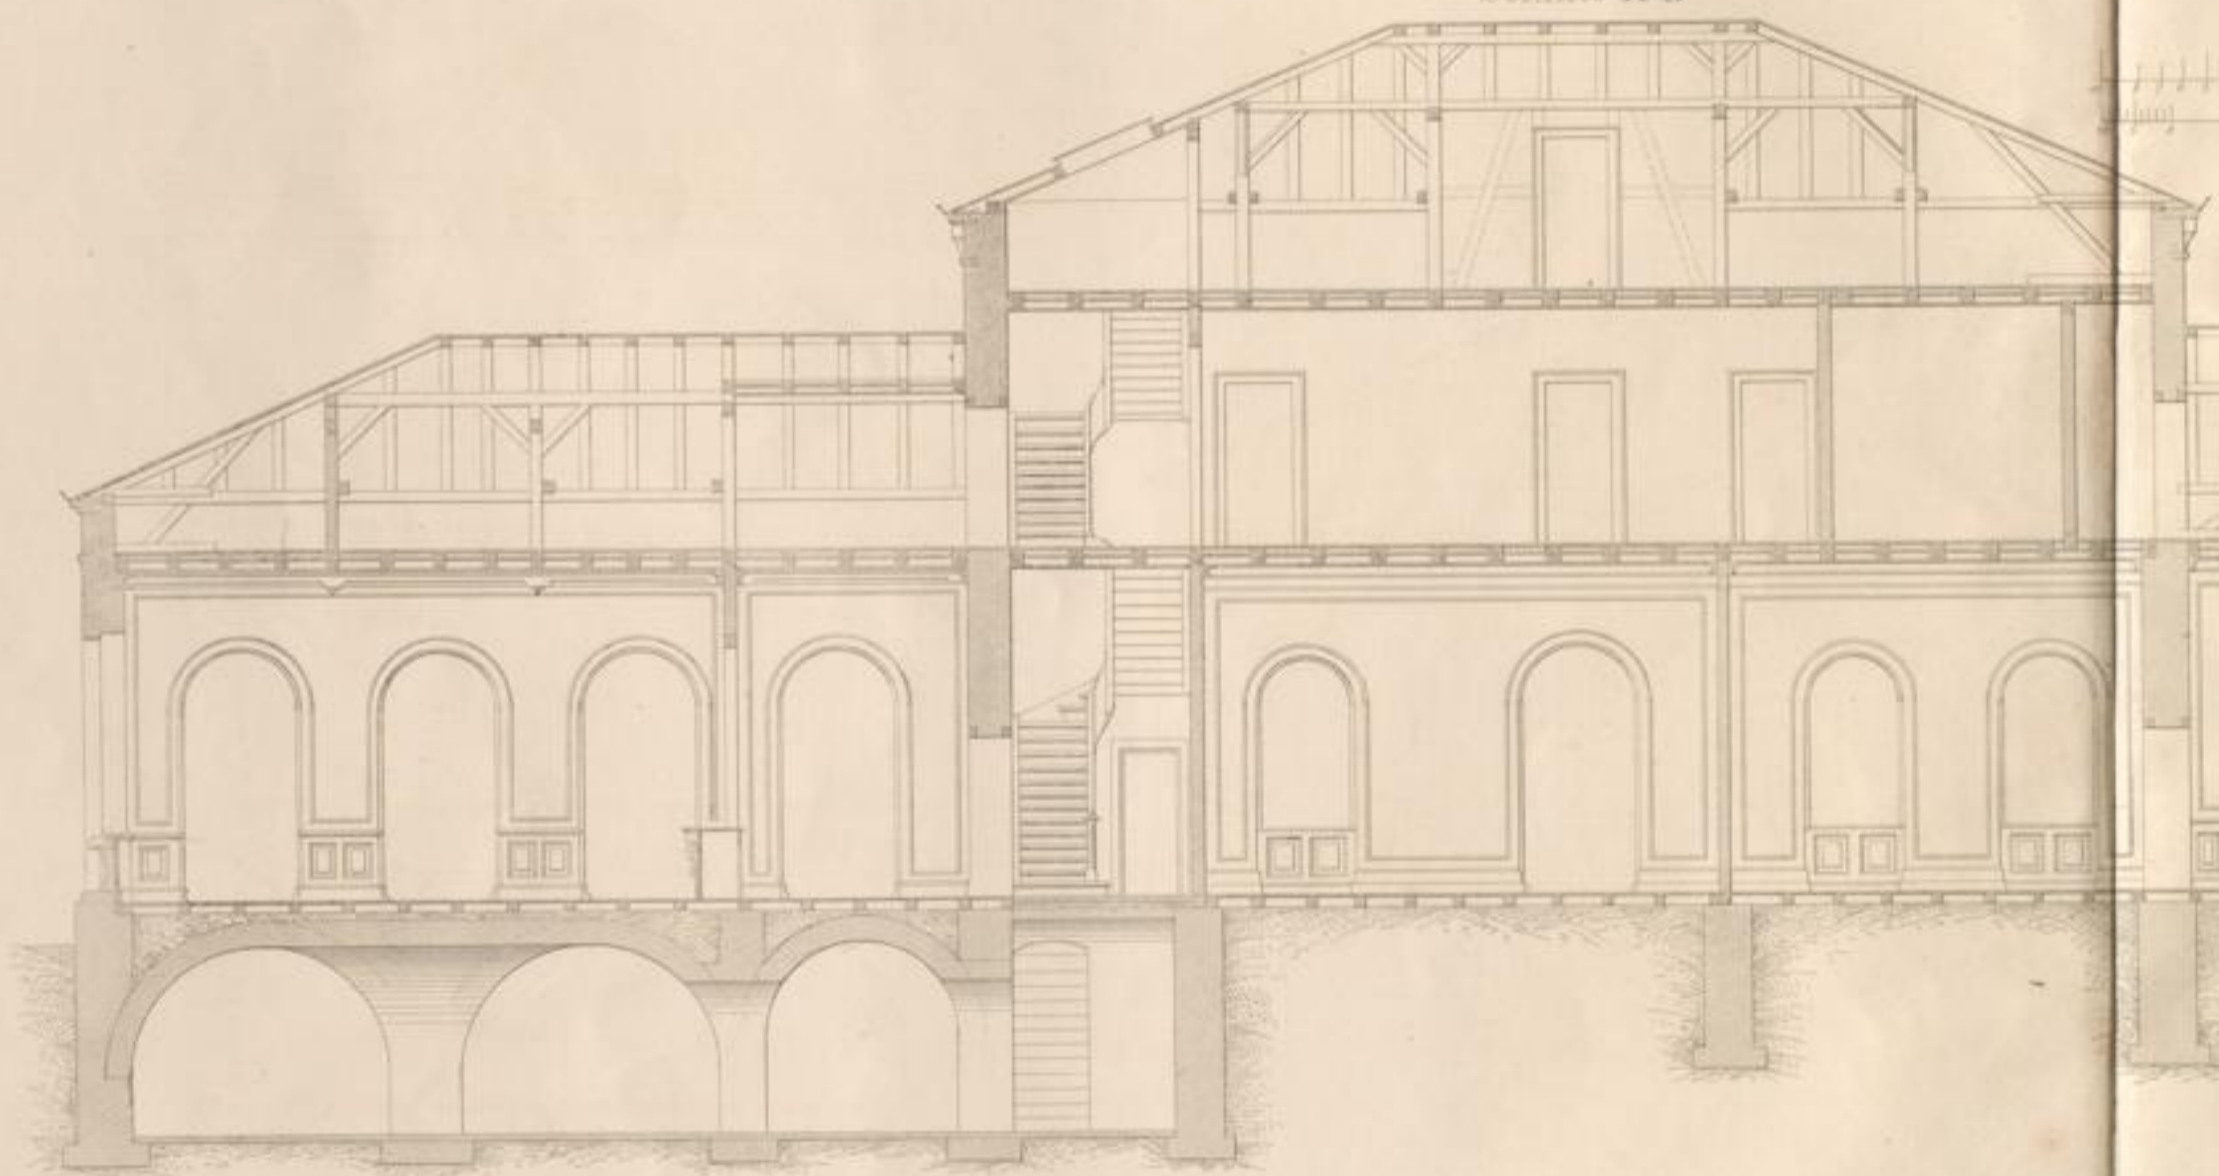

Grundriss




Verlags-Druck u. Verlag v. J. Neith

1:200 d.w.Gr.


a Aufnahme  
b Güterwaggon  
c Verladeplatz  
d Verladeplatz  
e Holzremise



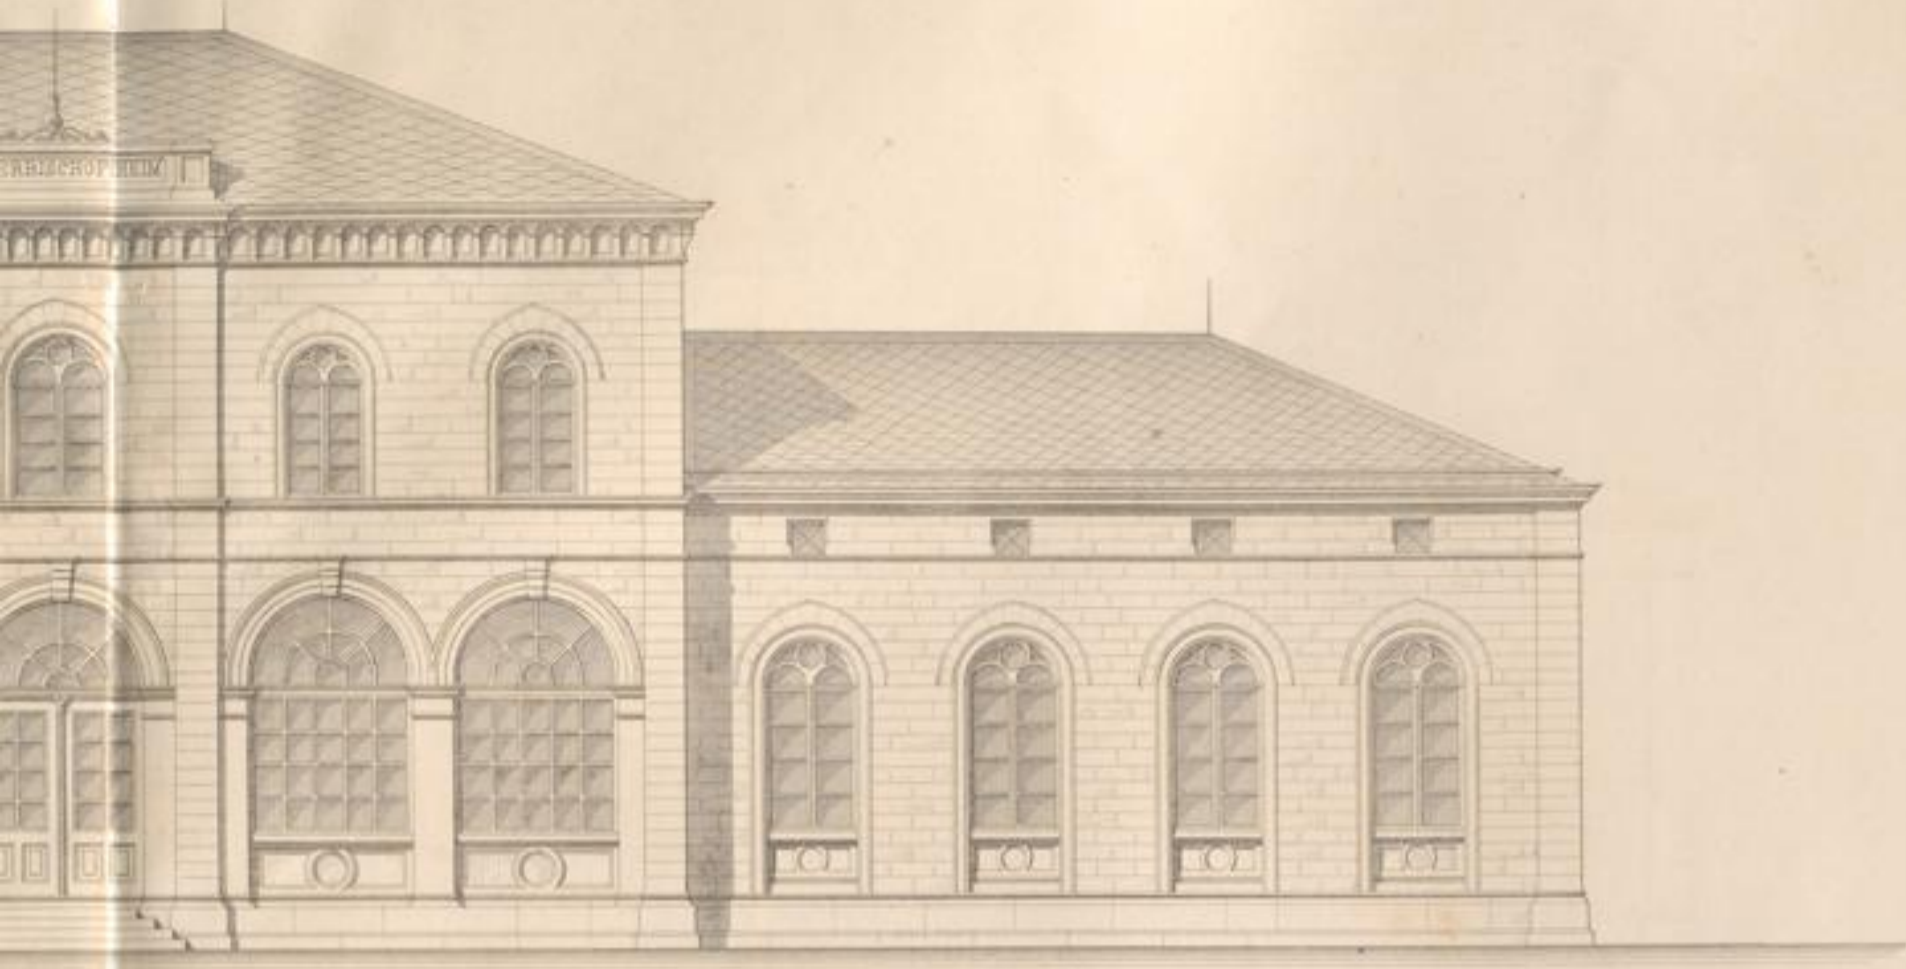

Schnitt C D


1:100 d.w.Gr.

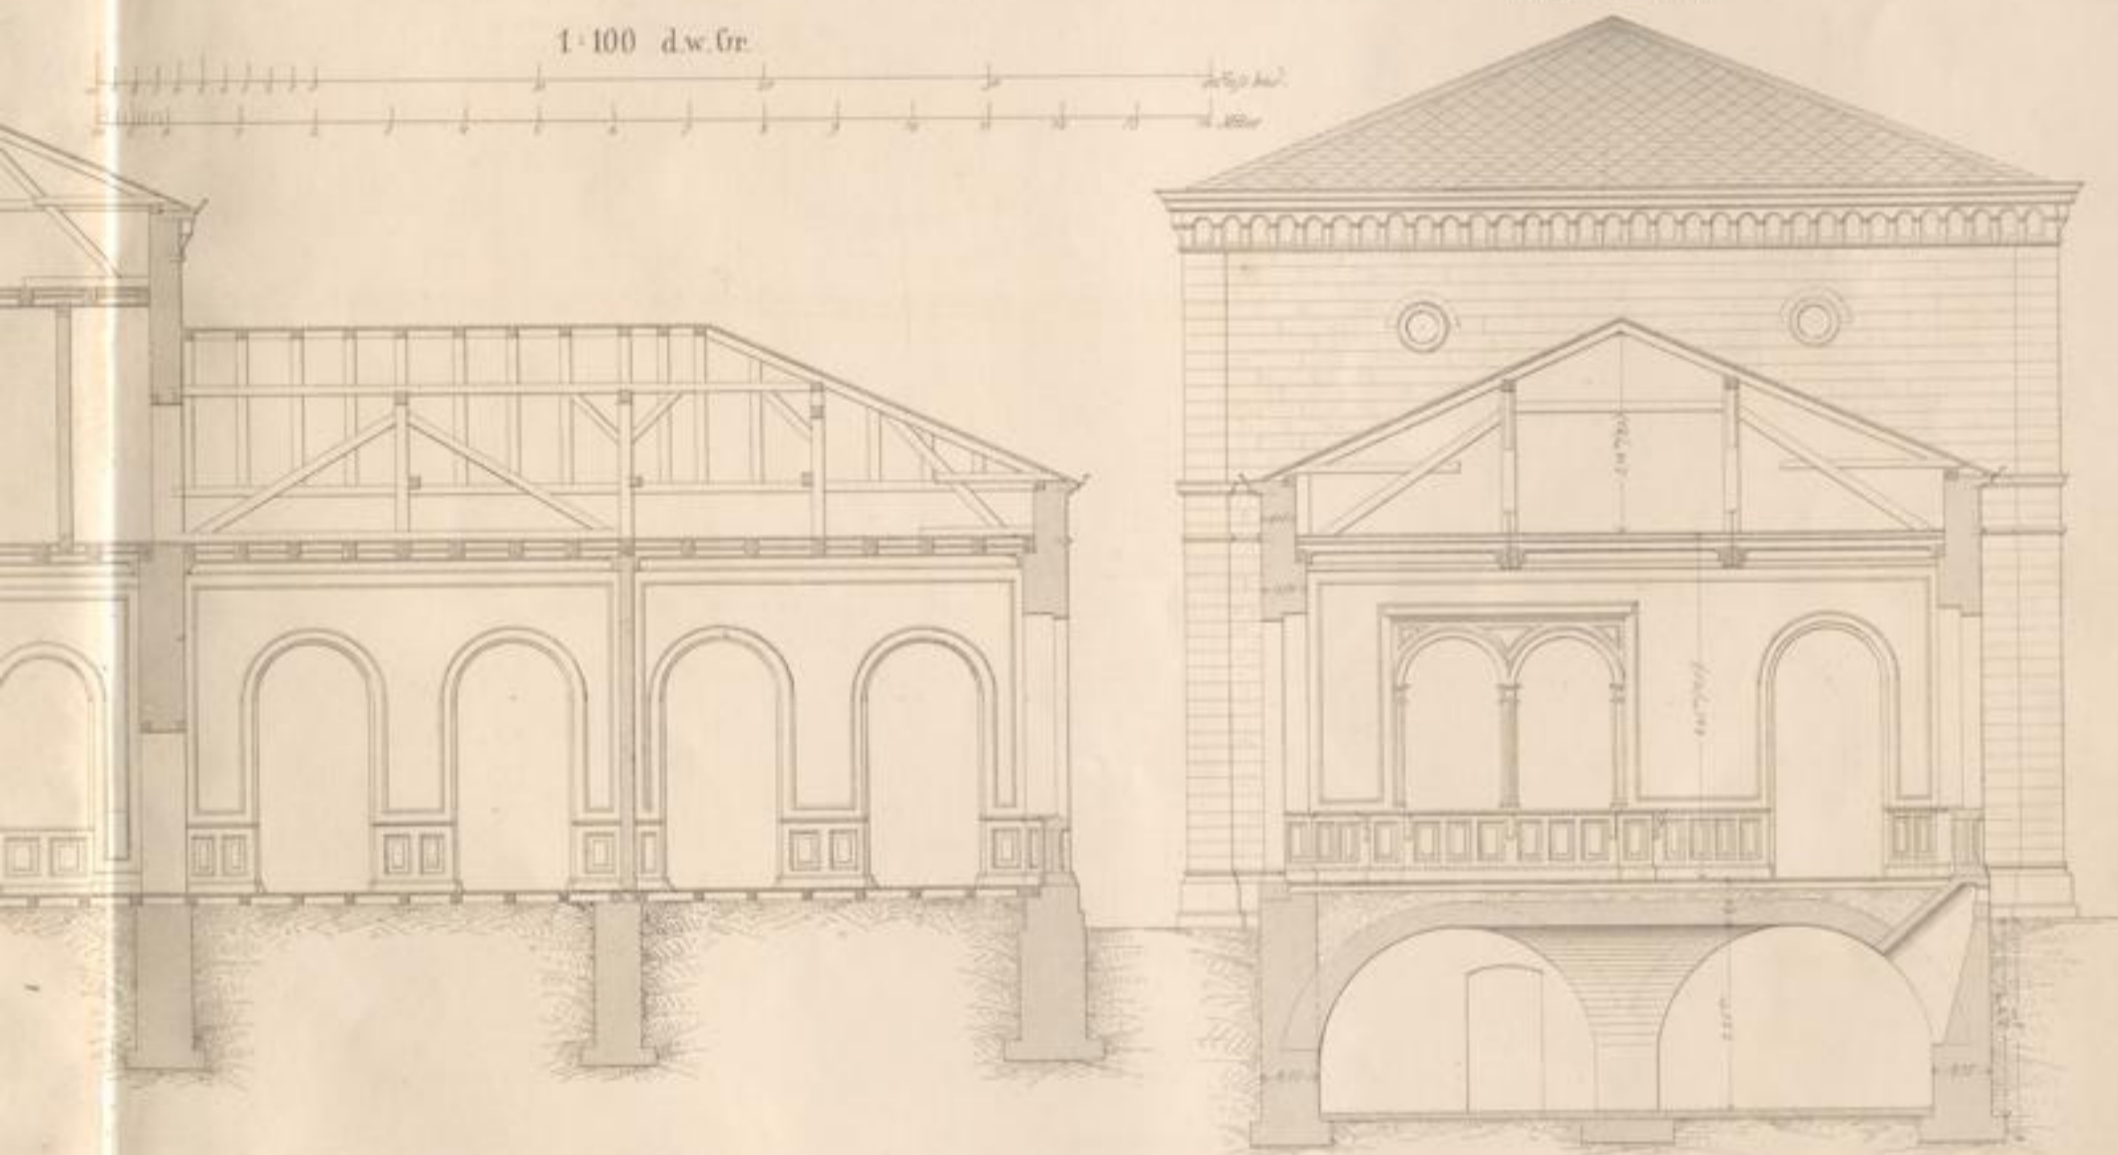

Bahnhof Tauberbischofsheim

- a Empfangsgebäude
- b Güterschuppen
- c Verladepritschen
- d Verladeplatz
- e Holzremise

- f Waschküche
- g Brunnen
- h Trelloir
- k Brückenunterlage
- l Wohnung für Bahnmeister

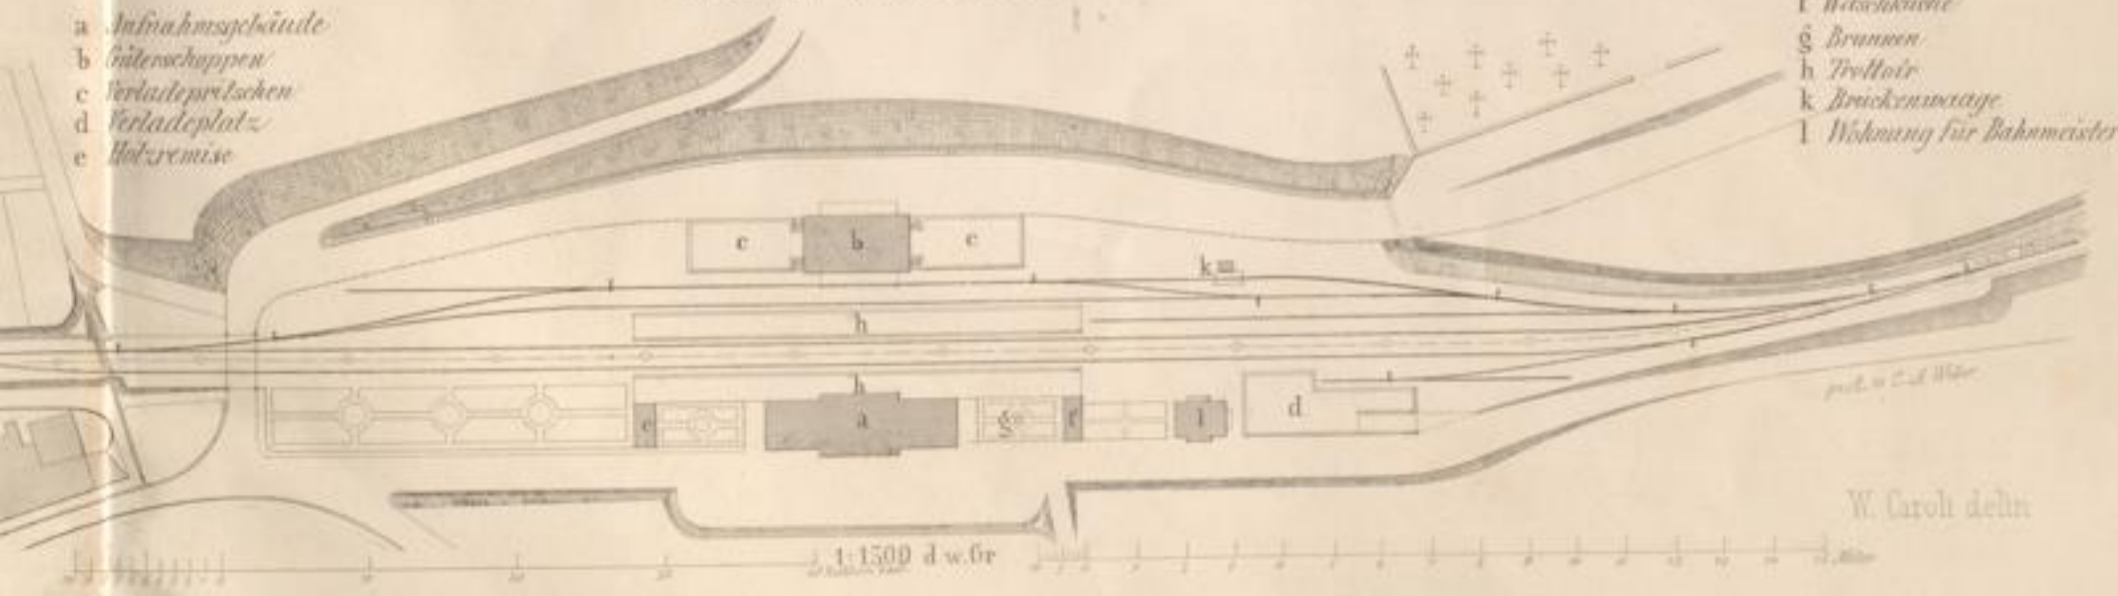

1:1500 d.w.Gr.

W. Caroli delin.

