

Badische Landesbibliothek Karlsruhe

Digitale Sammlung der Badischen Landesbibliothek Karlsruhe

Über Theater in architektonischer Hinsicht mit Beziehung auf Plan und Ausführung des neuen Hoftheaters zu Karlsruhe

Weinbrenner, Friedrich


Tübingen, 1809

Beigefügte Bezeichnungen

[urn:nbn:de:bsz:31-37803](https://nbn-resolving.org/urn:nbn:de:bsz:31-37803)




Vordere Facade

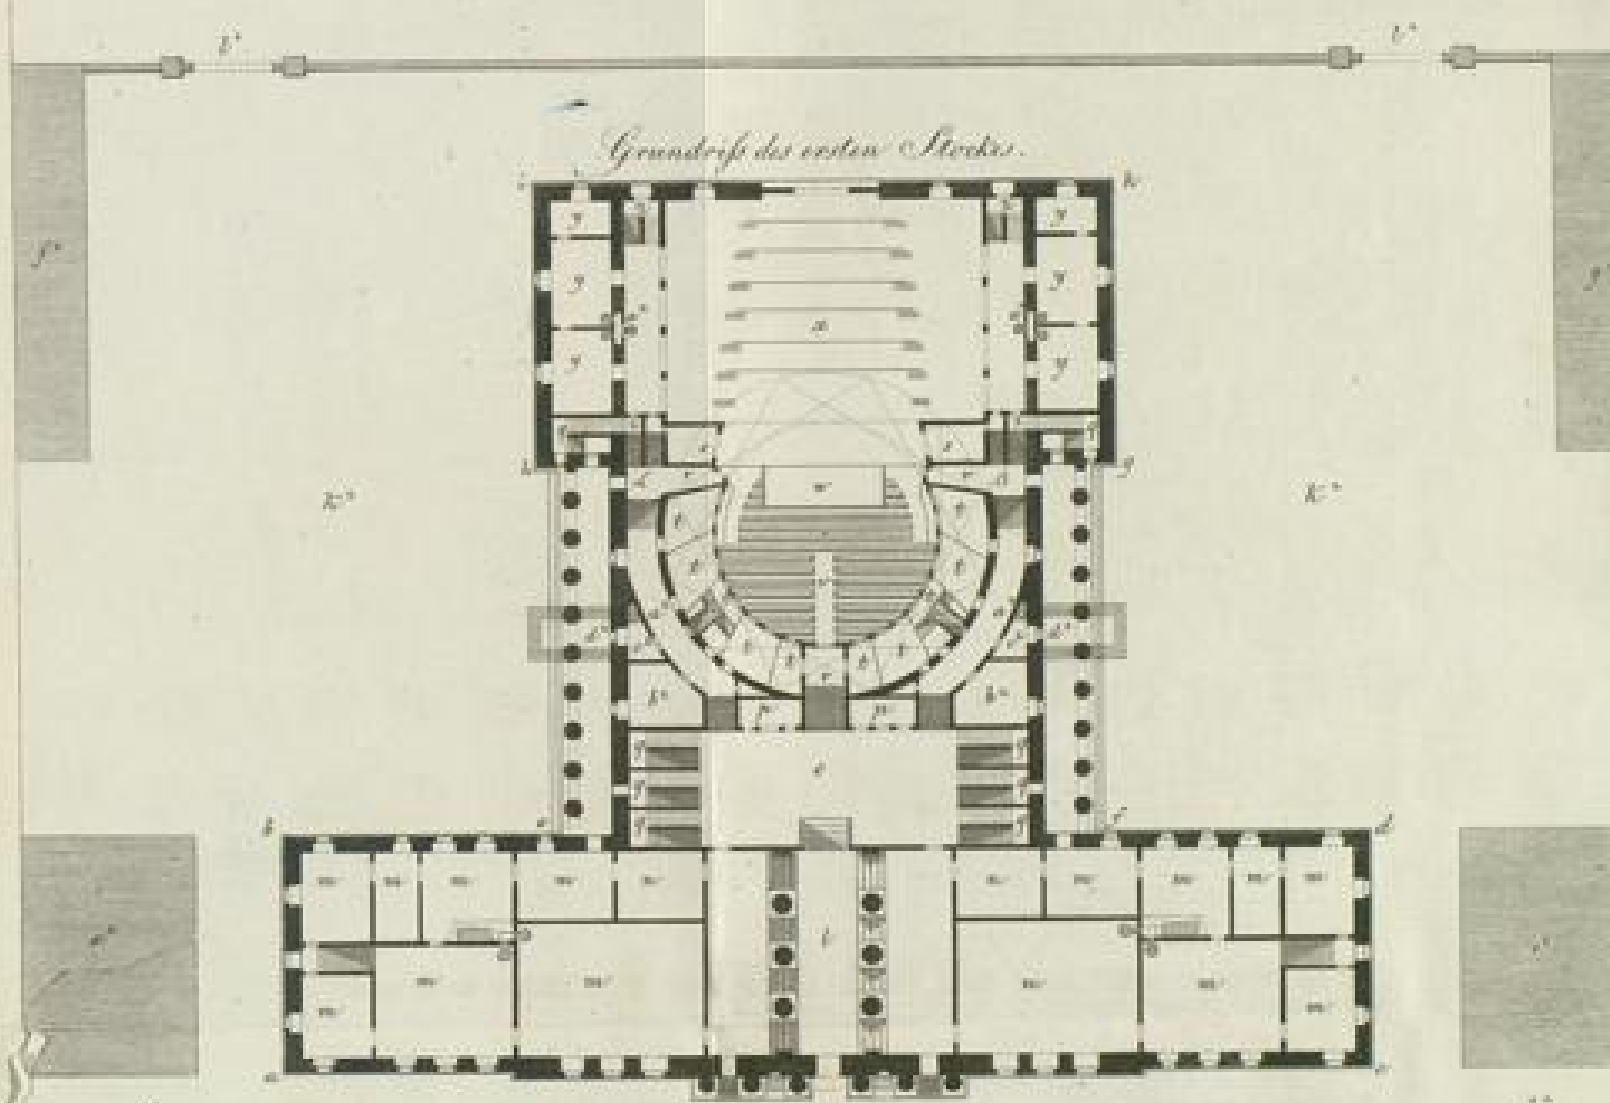


Grundriß des ersten Stockes




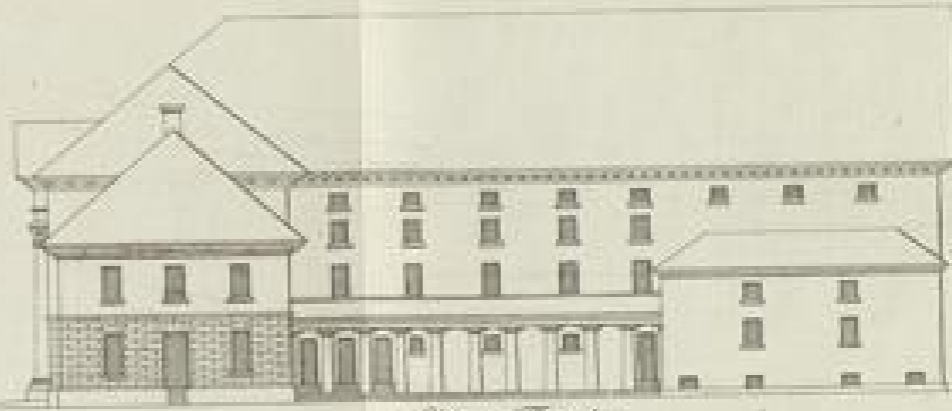


Seiten-Fassade.

Grundriß der zweiten Stockes.

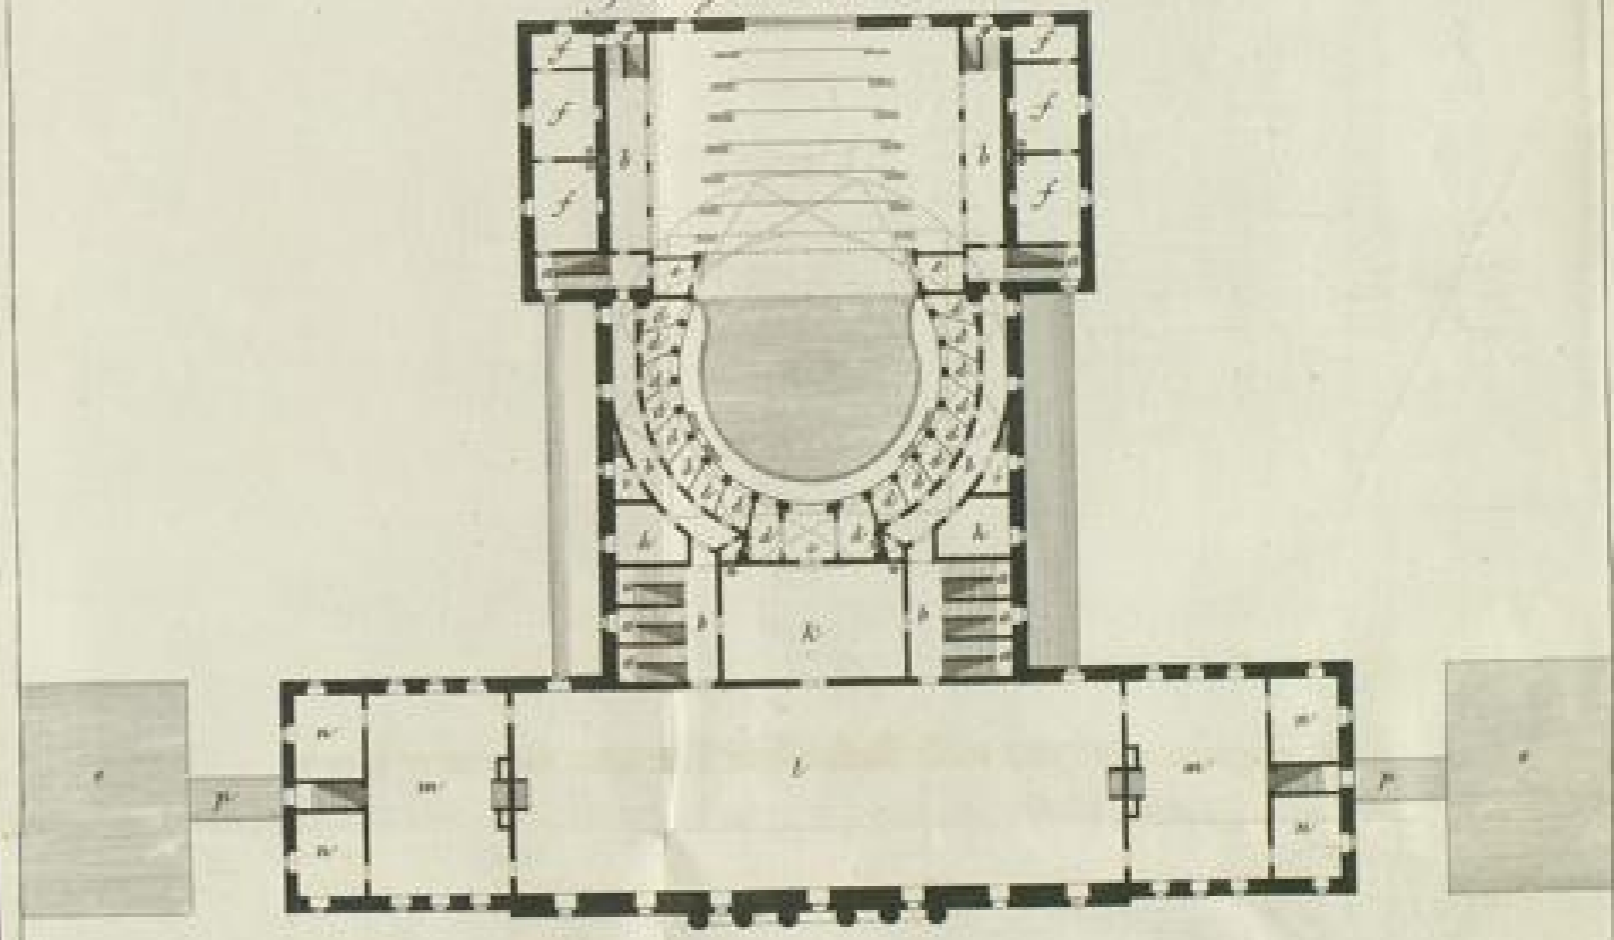


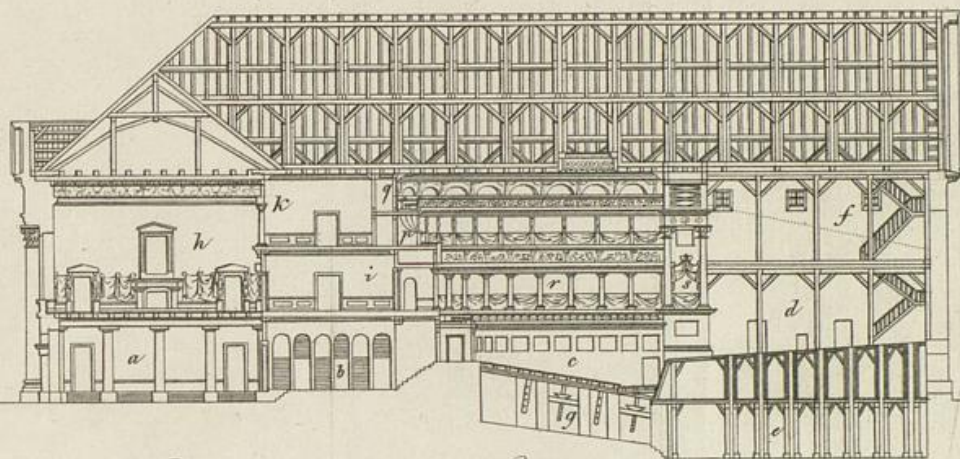

Durchschnitt von dem Vordergebäude mit der Ansicht des Auditoriums und der Bühne.

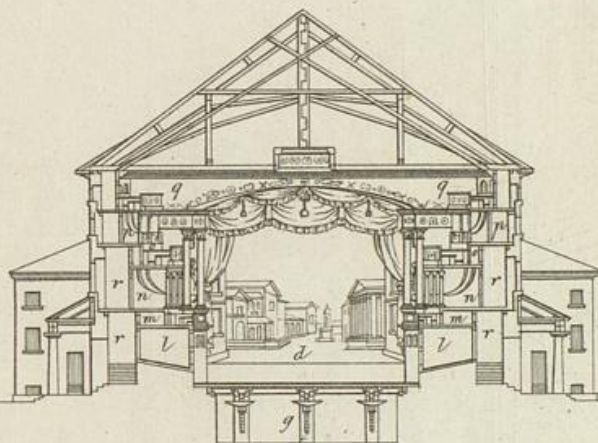

Quer. Durchschnitt mit der Ansicht des Prosceniums und der Bühne.

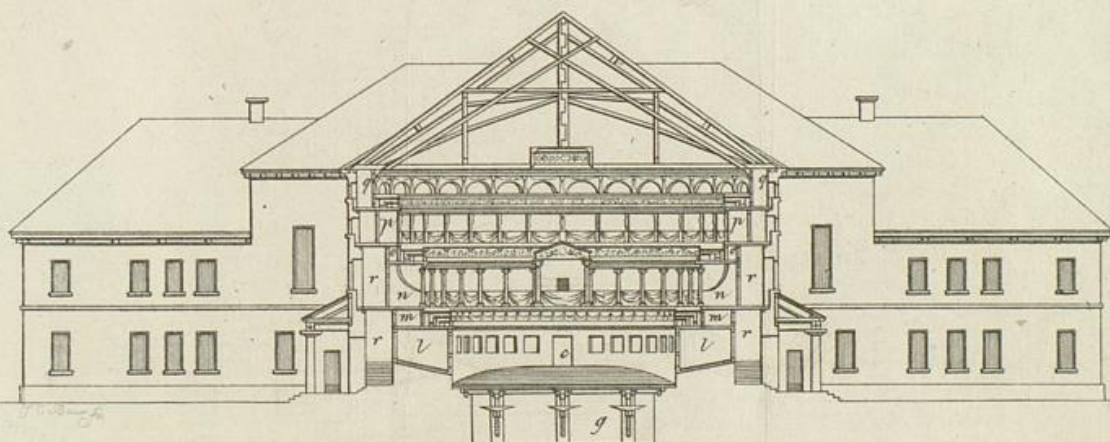

Quer. Durchschnitt mit der Ansicht des Auditoriums.

10 5 0 20 30 40 50 60 70 80 90 100 150 200 Fuß.