

Badische Landesbibliothek Karlsruhe

Digitale Sammlung der Badischen Landesbibliothek Karlsruhe

Umgehungsbahnen in Südbaden

Leopoldshöhe - Lörrach, Schopfheim - Säckingen, Weizen - Immendingen

Zur Beschreibung der Bauausführung gehörende Zeichnungen

Badische Staatseisenbahnen

[Karlsruhe], 1890



Illustration: Uebersicht des Bauvorganges im Kehrtunnel im Weiler

[urn:nbn:de:bsz:31-89876](https://nbn-resolving.org/urn:nbn:de:bsz:31-89876)

Bauprogramm


Länge - 1.0000, Höhe - 2,5mm-1 Monat

Fortgang der Arbeit

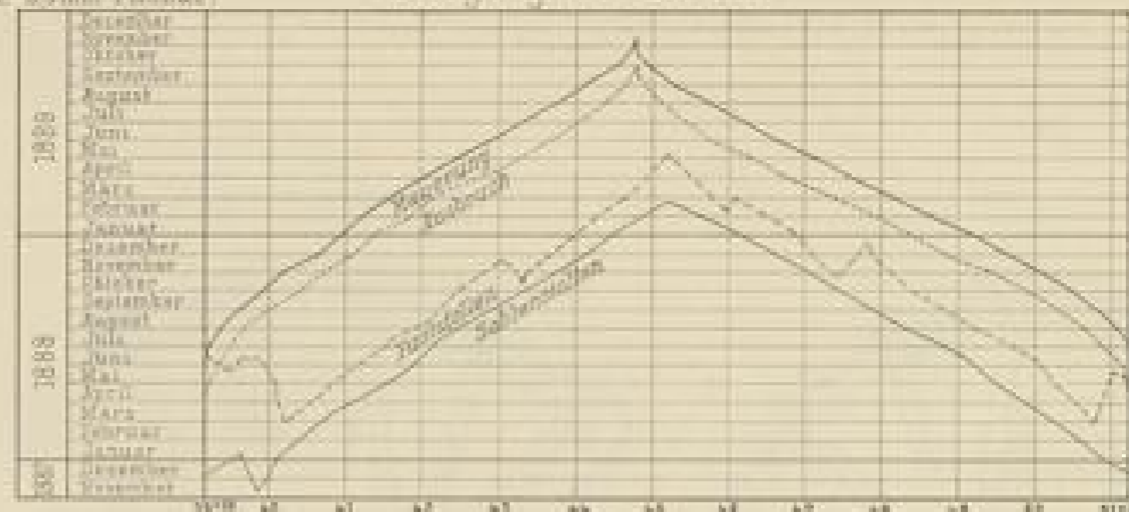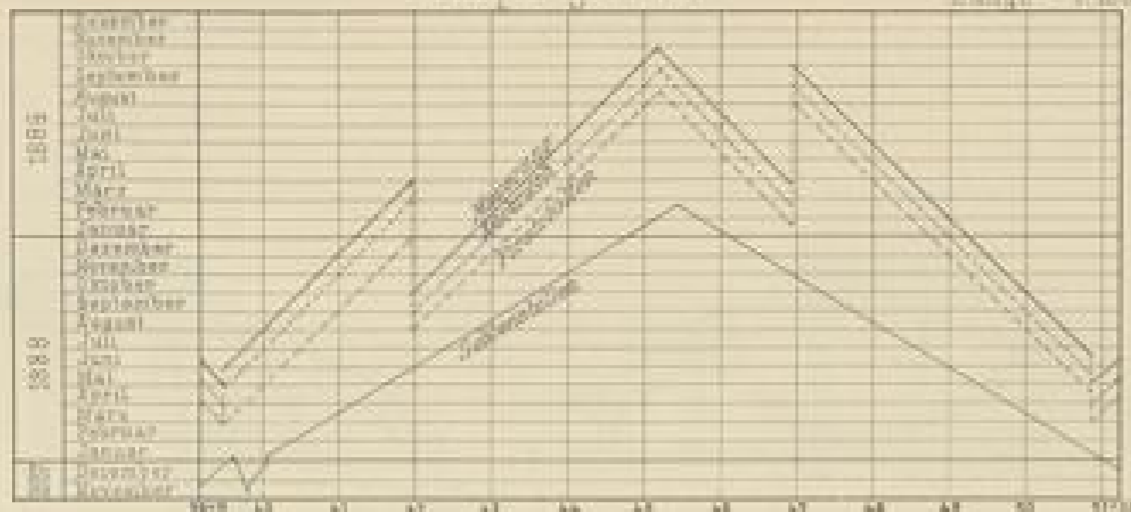

1:10000
 0 10 20 30 40 50 60 70 80 90 100 Meter
 — Ausbruch — Mauerung

Fortgang des Ausbruches u der Mauerung der einzelnen Gewölbringe

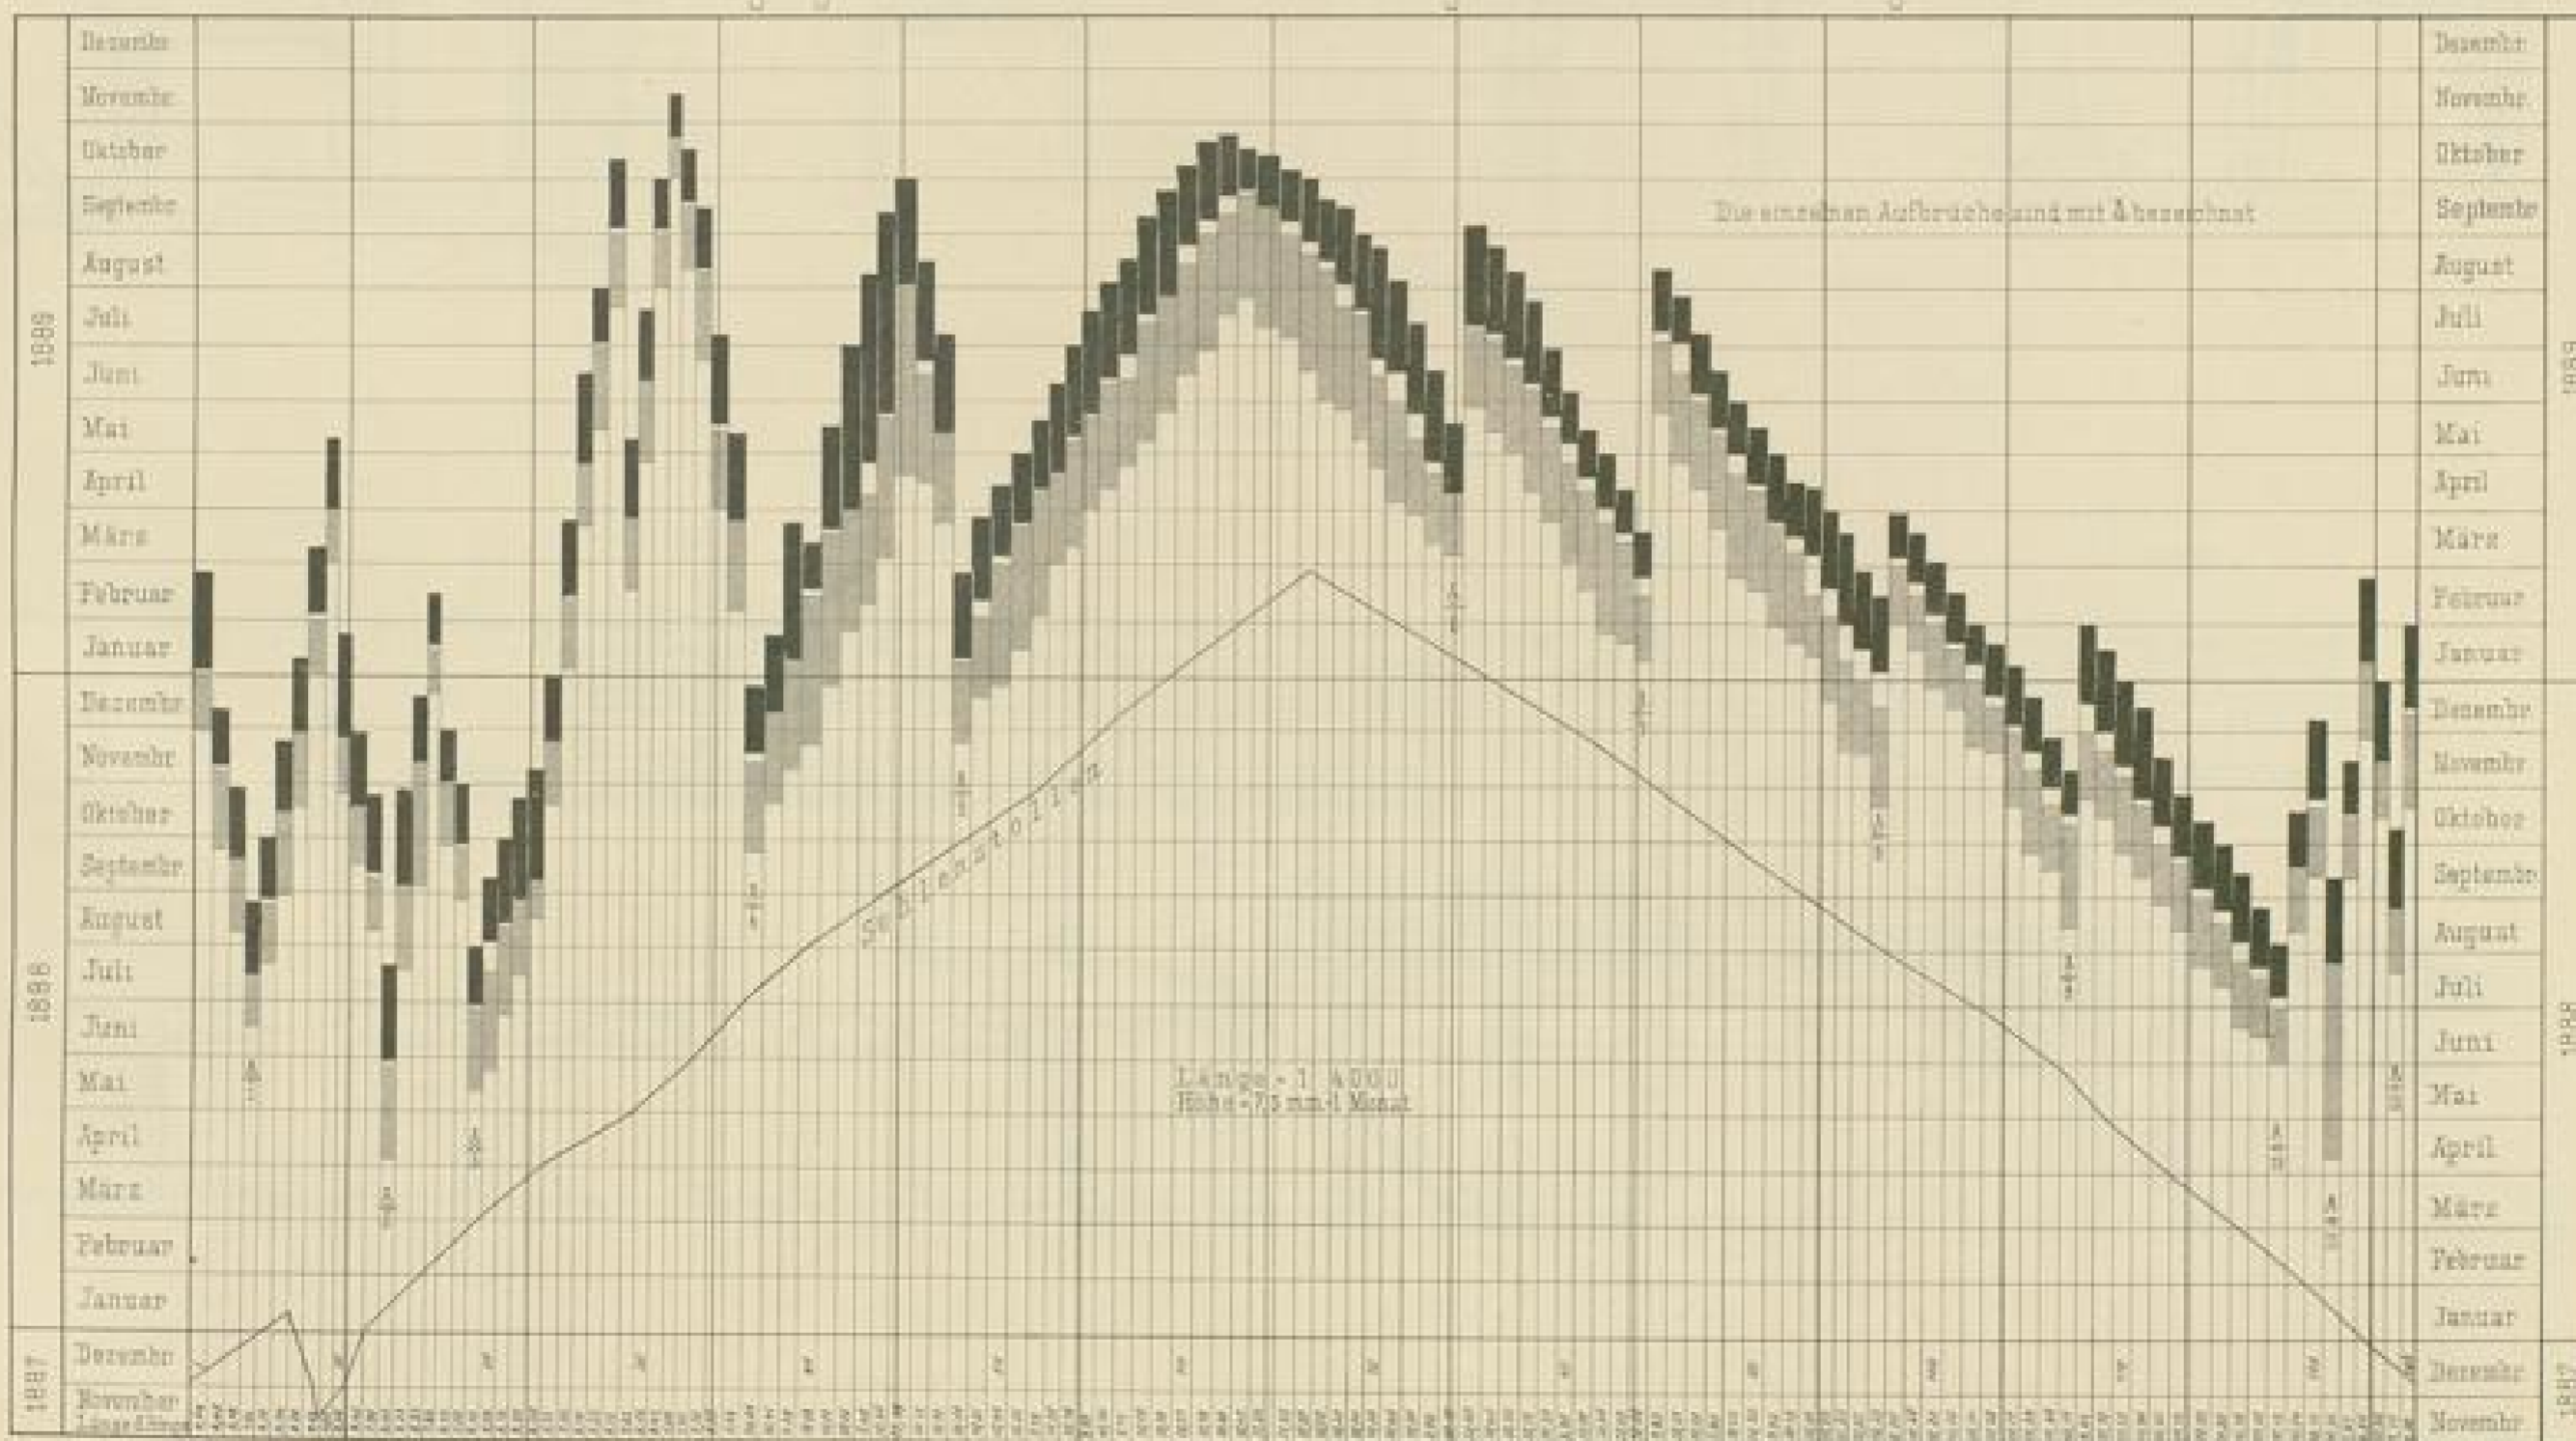

Mauerprofile 1:4000
 0 10 20 30 40 50 60 70 80 90 100 Meter
 1:10000
 0 10 20 30 40 50 60 70 80 90 100 Meter
 1/2 mm-1 Monat

Arch. u. Bauw. im B. u. L. M.

