

# **Badische Landesbibliothek Karlsruhe**

**Digitale Sammlung der Badischen Landesbibliothek Karlsruhe**

## **Umgehungsbahnen in Südbaden**

Leopoldshöhe - Lörrach, Schopfheim - Säckingen, Weizen - Immendingen

Zur Beschreibung der Bauausführung gehörende Zeichnungen

### **Badische Staatseisenbahnen**


**[Karlsruhe], 1890**

Illustration: Kehrtunnel an der Stockhalde. Lageplan der Baustellen

[urn:nbn:de:bsz:31-89876](https://nbn-resolving.org/urn:nbn:de:bsz:31-89876)

# Kehrtunnel an der Stockhalde.

## Lageplan der Baustellen.

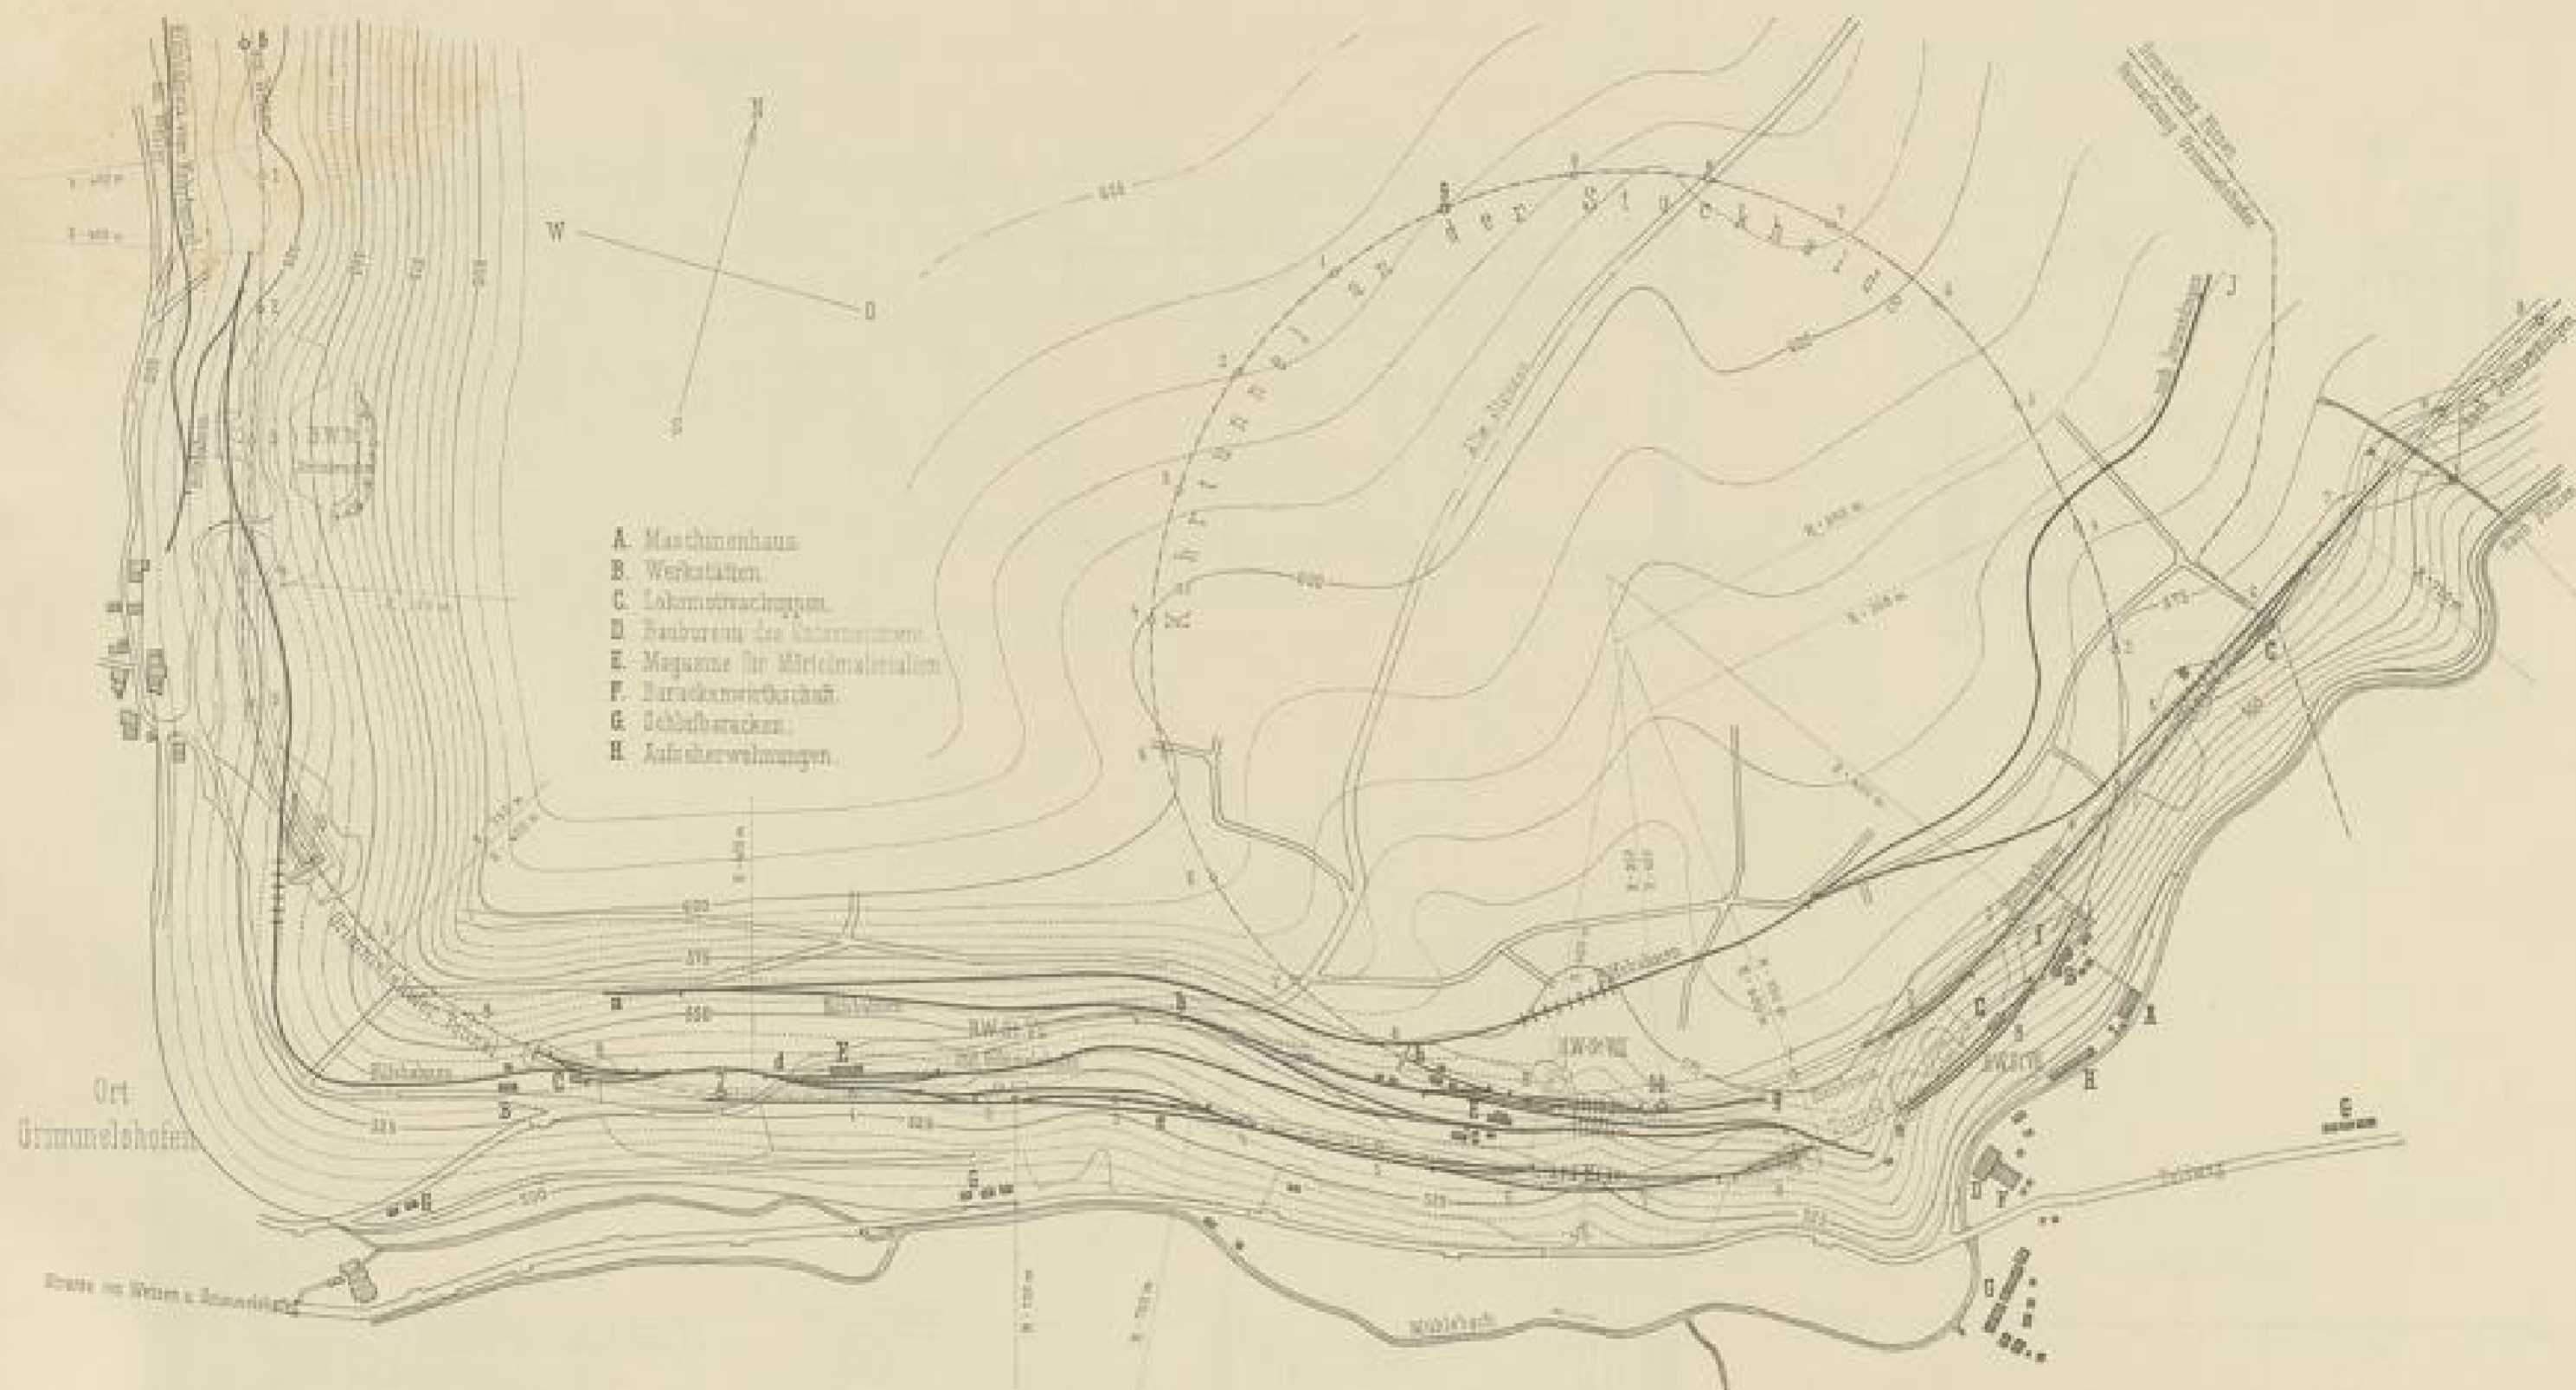

Maasstab 1:5000.



