

# **Badische Landesbibliothek Karlsruhe**

**Digitale Sammlung der Badischen Landesbibliothek Karlsruhe**

## **Umgehungsbahnen in Südbaden**

Leopoldshöhe - Lörrach, Schopfheim - Säckingen, Weizen - Immendingen

Zur Beschreibung der Bauausführung gehörende Zeichnungen

### **Badische Staatseisenbahnen**

**[Karlsruhe], 1890**


Illustration: Kehrtunnel an der Stockhalde. Schematische Darstellung des Bau-Vorganges

[urn:nbn:de:bsz:31-89876](https://nbn-resolving.org/urn:nbn:de:bsz:31-89876)

# Kehrtunnel an der Stockhalde.

## Schematische Darstellung des Bau-Vorganges.

### Längenschnitt.

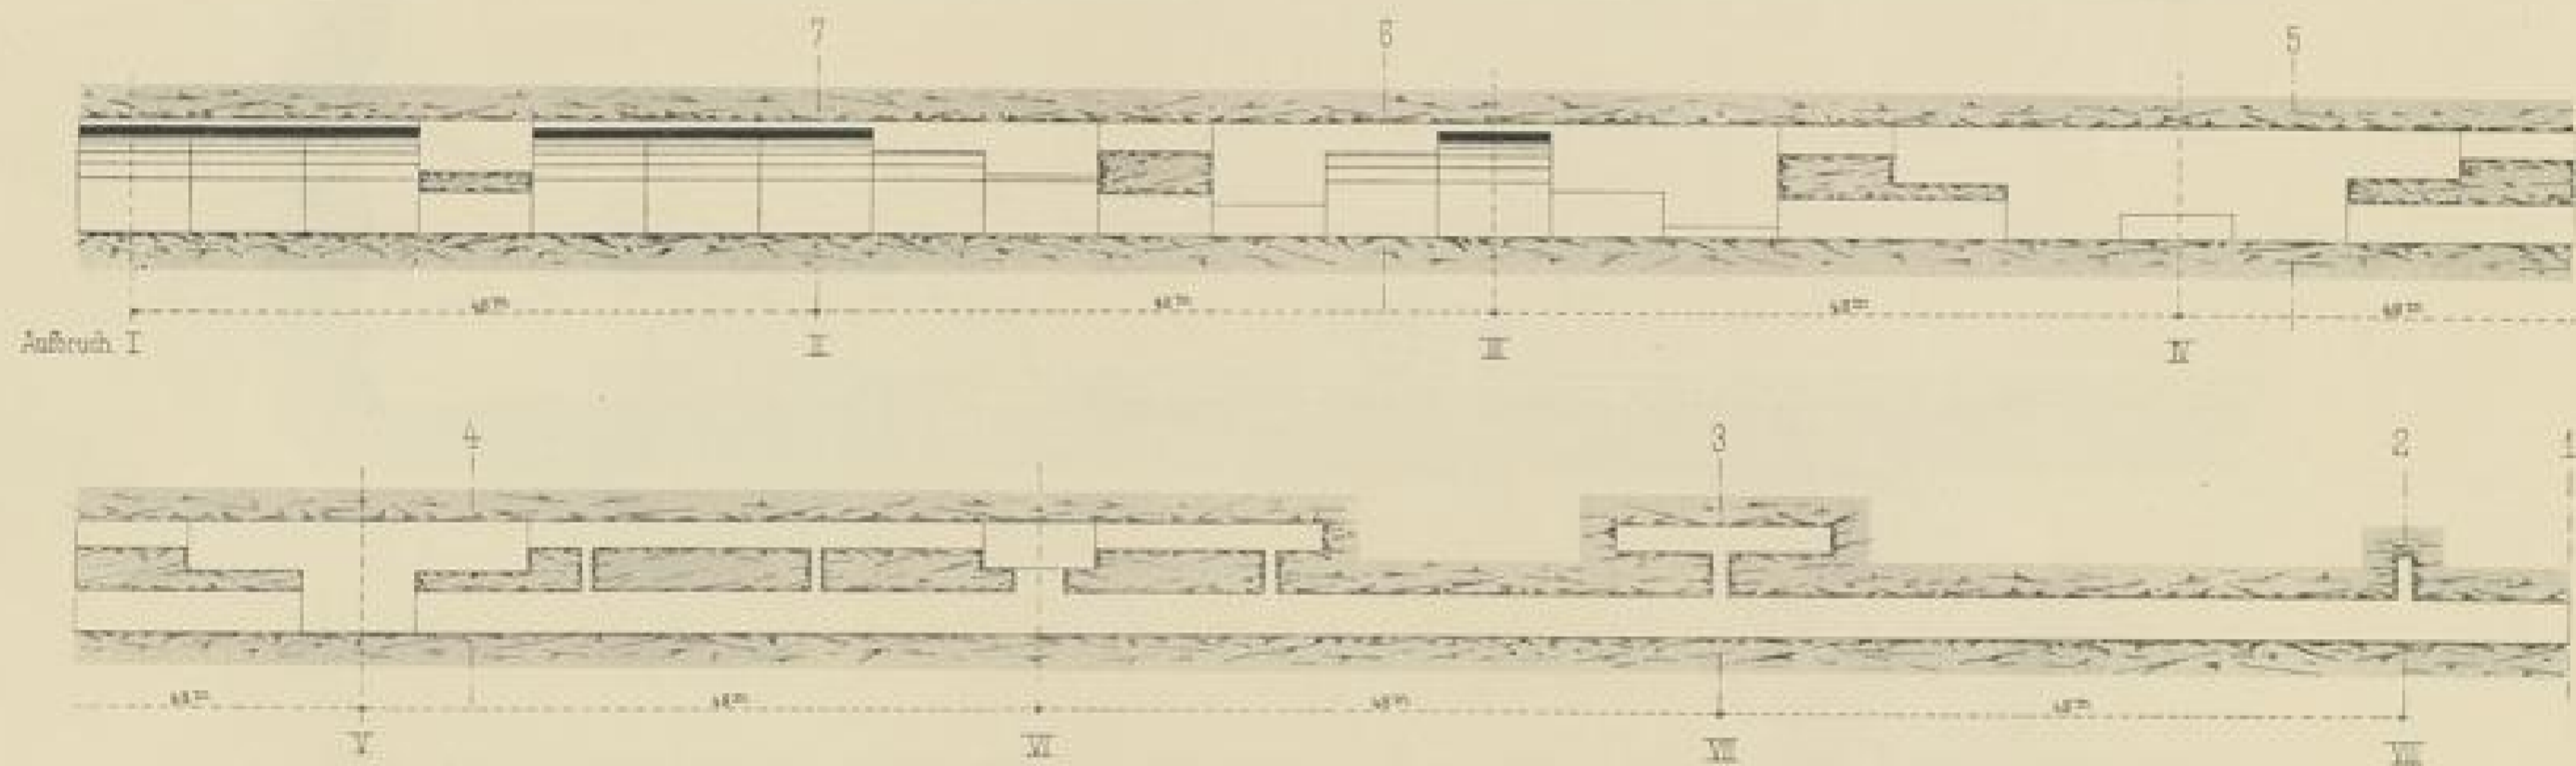

### Querschnitte.

Sohlenstollen.  
1



Aufbruch.  
2



Firstollen.  
3



Erweiterung.  
4




Vollausbruch.  
5



Mauerung.  
6



Maasstab 1:500.

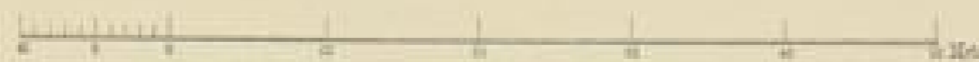

Ein Blatt von 12 Blättern 1882.

Faint, illegible text, possibly bleed-through from the reverse side of the page.