

Badische Landesbibliothek Karlsruhe

Digitale Sammlung der Badischen Landesbibliothek Karlsruhe

Umgehungsbahnen in Südbaden

Leopoldshöhe - Lörrach, Schopfheim - Säckingen, Weizen - Immendingen

Zur Beschreibung der Bauausführung gehörende Zeichnungen

Badische Staatseisenbahnen

[Karlsruhe], 1890

Illustration: Thalübergang vor Fützen. Darstellung der Arbeitsweise. Pfeiler


|

[urn:nbn:de:bsz:31-89876](https://nbn-resolving.org/urn:nbn:de:bsz:31-89876)


Thalübergang vor Fützen

Darstellung der Arbeitsweise Pfeiler I.

Seitenansicht (Straßenseite)

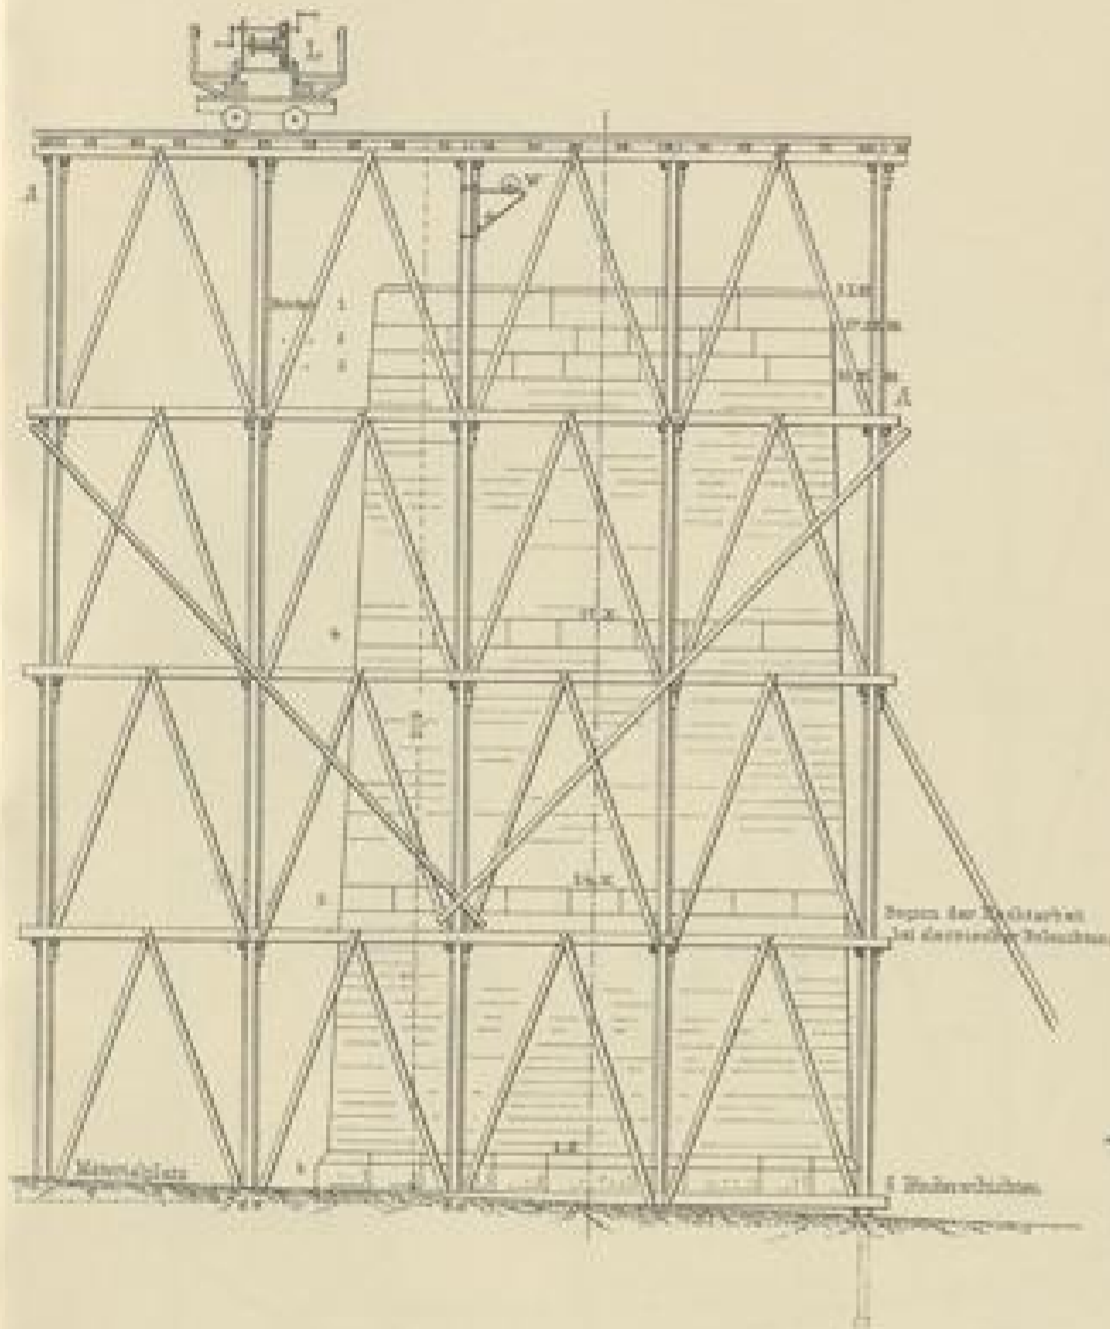


Vordere Ansicht

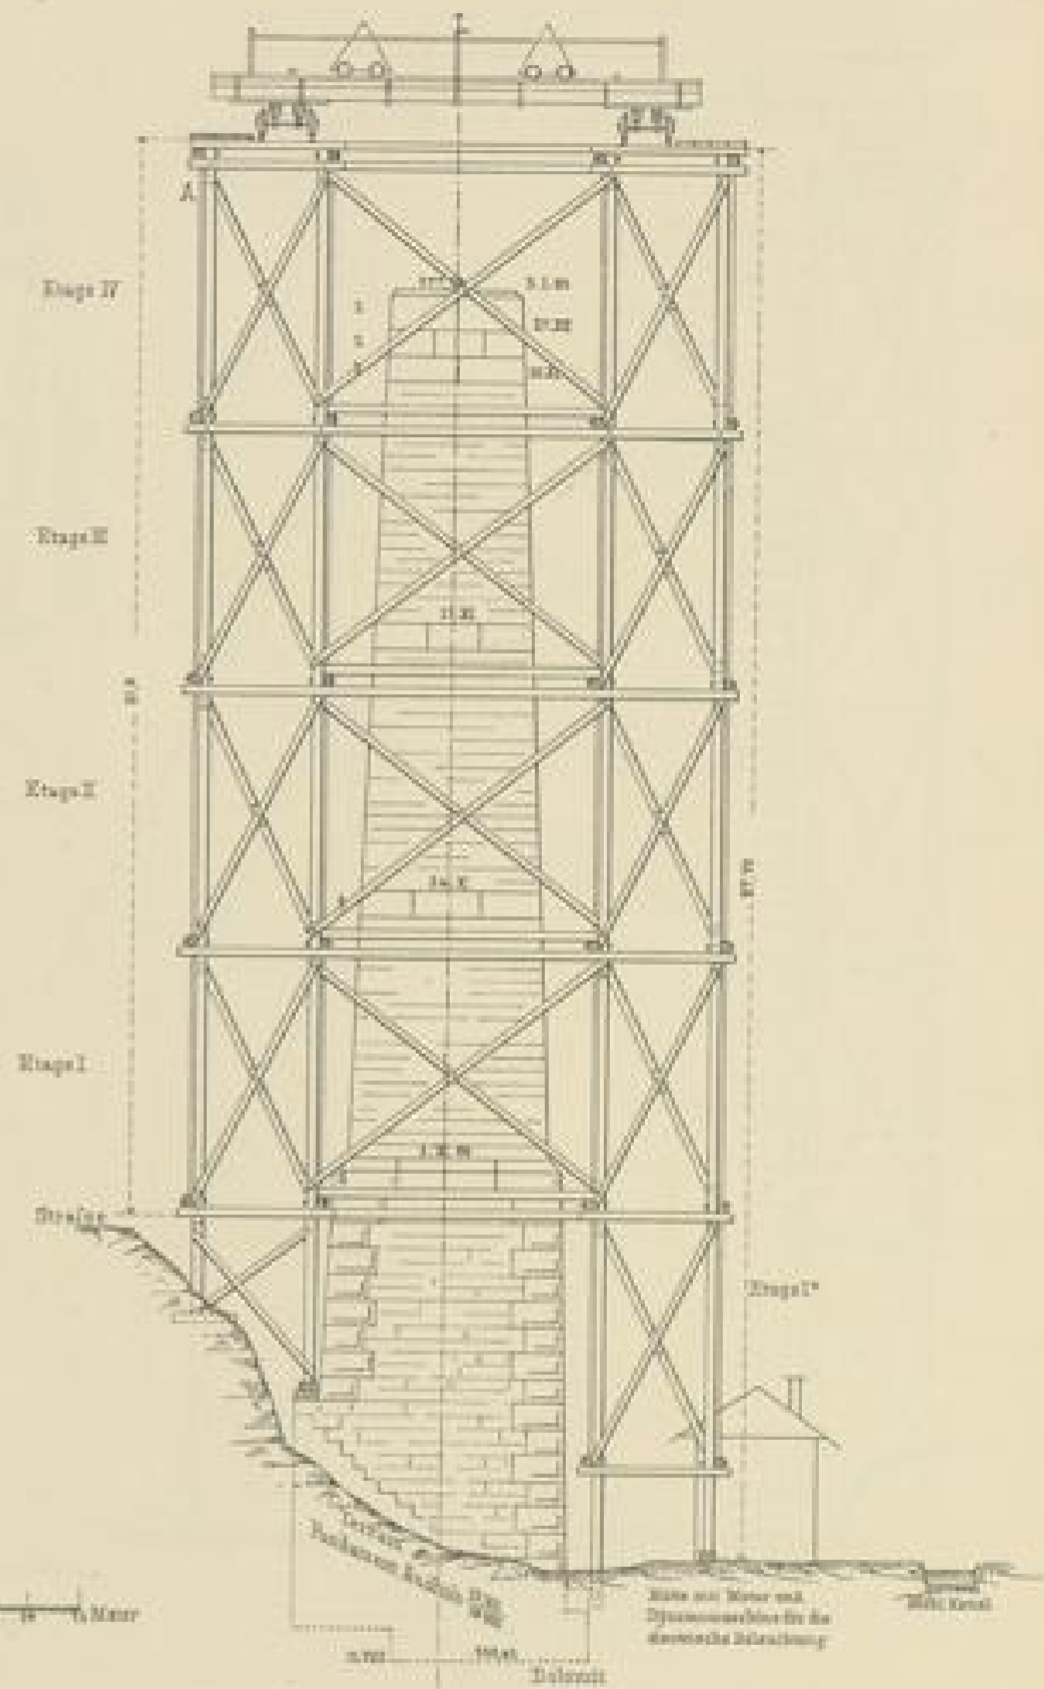

Pfeiler II

Pfeiler III

Arbeitsfortschritt.

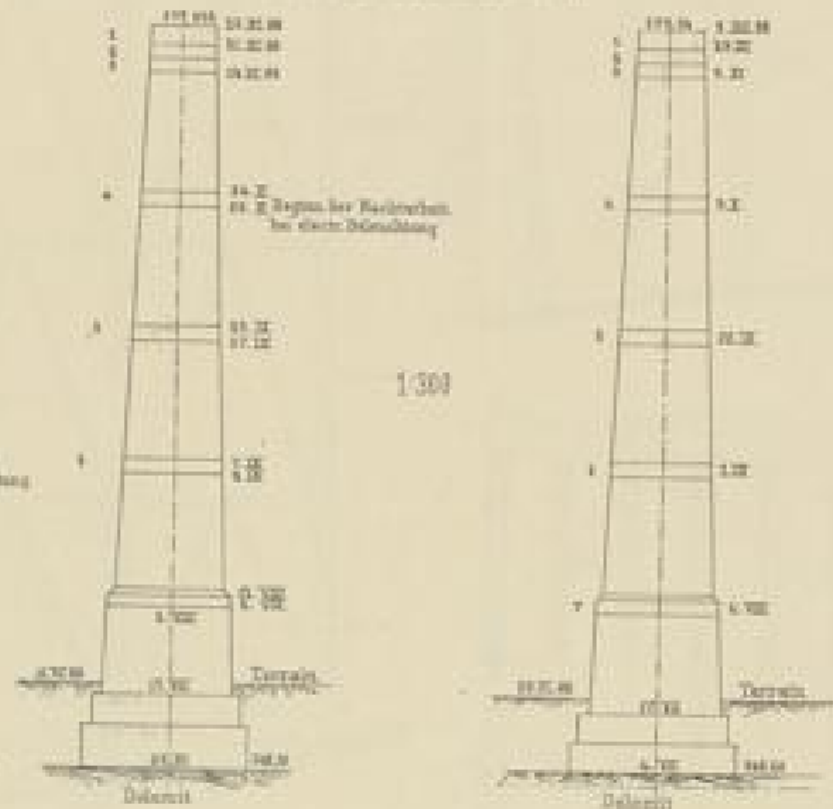

Maassstab - 1:150



Pfeiler I wurde bis Sechshundertsechzig Stagesgerüst per se erst baut auf Jähren und
 Stages II wurden zusammen aufgestellt, die übrigen gerüst.
 Stages II wurde von Pfeiler I ausgebaut.
 Bei Pfeiler II wurde von 12. X. ab, bei Widerlager I von 22. X. ab bei Nacht gearbeitet.
 Es dient Lampen waren an den Stützen I des Gerüsts befestigt, die Lampen von
 Pfeiler I wurden bei Widerlager II durchs Quergerüst wurden bei Tag verest.
 In Pfeiler I sind sechs Holzgerüste, an Pfeiler II II je sieben Holzgerüste aufgestellt.
 Die Holzgerüste trugen sich auf den Stützen die Vollendung der verschiedenen
 Abtheilungen sowie auf den Stütz der Arbeiten in den Monaten Juni bis Dezember 1881.

