

Badische Landesbibliothek Karlsruhe

Digitale Sammlung der Badischen Landesbibliothek Karlsruhe

Umgehungsbahnen in Südbaden

Leopoldshöhe - Lörrach, Schopfheim - Säckingen, Weizen - Immendingen

Zur Beschreibung der Bauausführung gehörende Zeichnungen

Badische Staatseisenbahnen

[Karlsruhe], 1890

Illustration: Thalübergang bei Epfenhofen. Dammstufen, Ausschüttung u.
Kegelfluss am unterm Widerlage


[urn:nbn:de:bsz:31-89876](https://nbn-resolving.org/urn:nbn:de:bsz:31-89876)

Thalübergang bei Epfenhofen.

Dammstufen, Anschüttung u. Kegelfuß am untern Widerlager.




Lageplan

1:1500

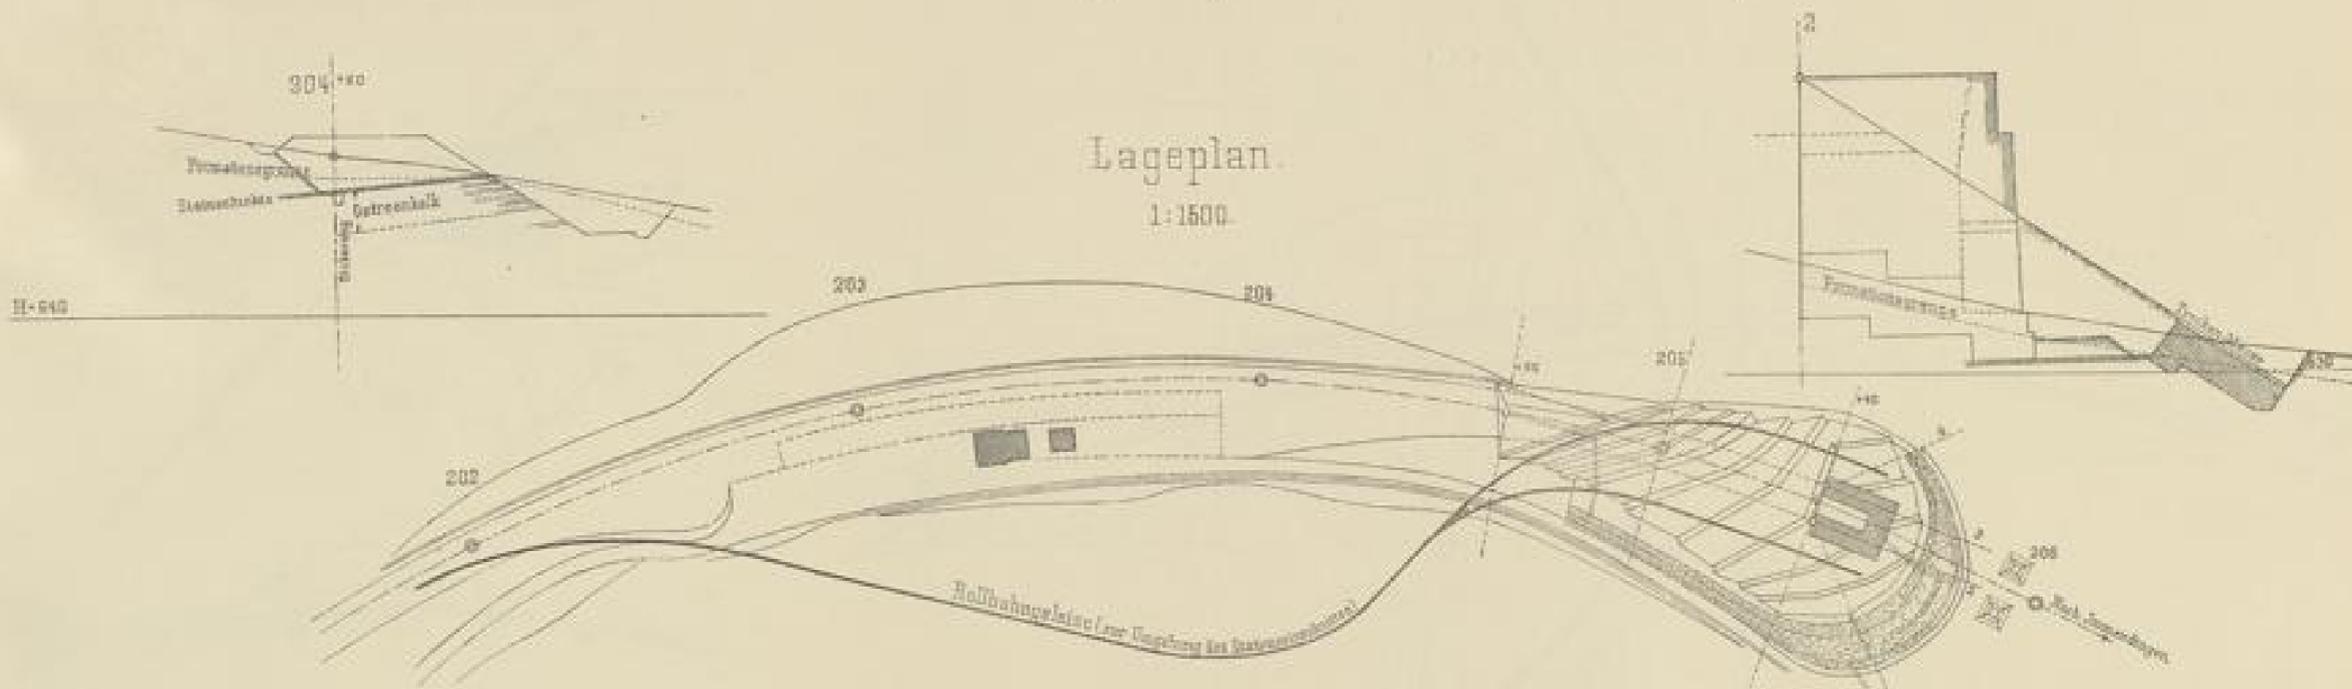

Maasstab 1:1500 d.n.G.

Maasstab - für die Querprofile 1:500

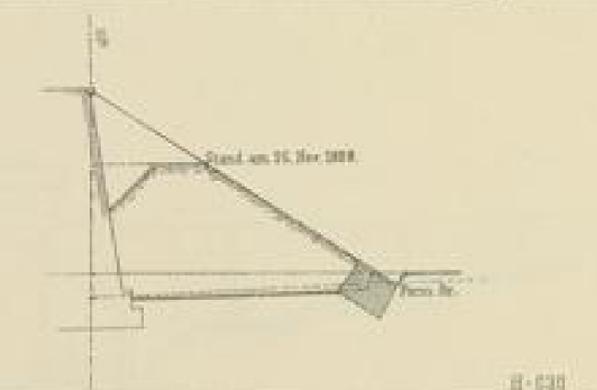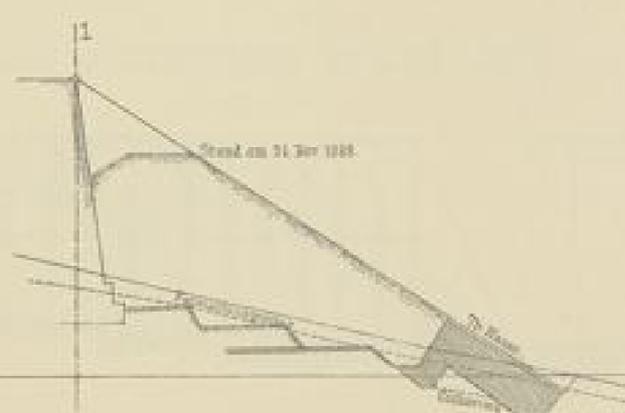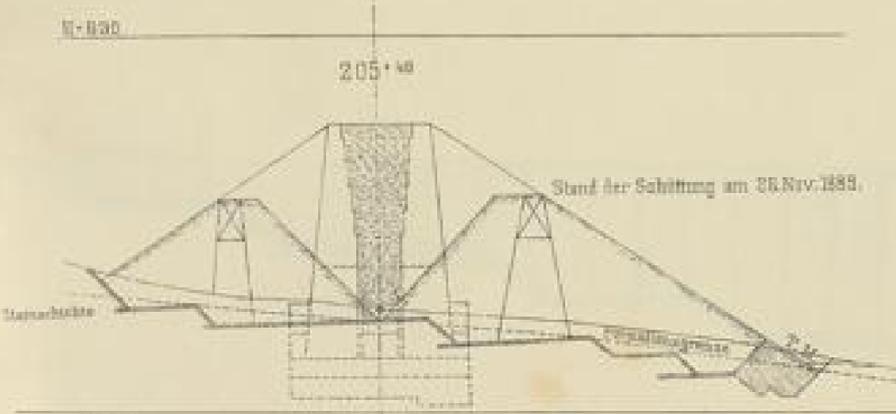

VERLAG

Faint, illegible text at the top of the page, possibly a title or header.

