

Badische Landesbibliothek Karlsruhe

Digitale Sammlung der Badischen Landesbibliothek Karlsruhe

Umgehungsbahnen in Südbaden

Leopoldshöhe - Lörrach, Schopfheim - Säckingen, Weizen - Immendingen

Zur Beschreibung der Bauausführung gehörende Zeichnungen


Badische Staatseisenbahnen

[Karlsruhe], 1890

Illustration: Abtrag der Dammschüttung wegen Verlängerung des
Biesenbach Thalübergangs Entwässerung der Rutschfläche


[urn:nbn:de:bsz:31-89876](https://nbn-resolving.org/urn:nbn:de:bsz:31-89876)

Abtrag der Dammschüttung wegen Verlängerung des Biesenbach Thalübergangs Entwässerung der Rutschfläche.

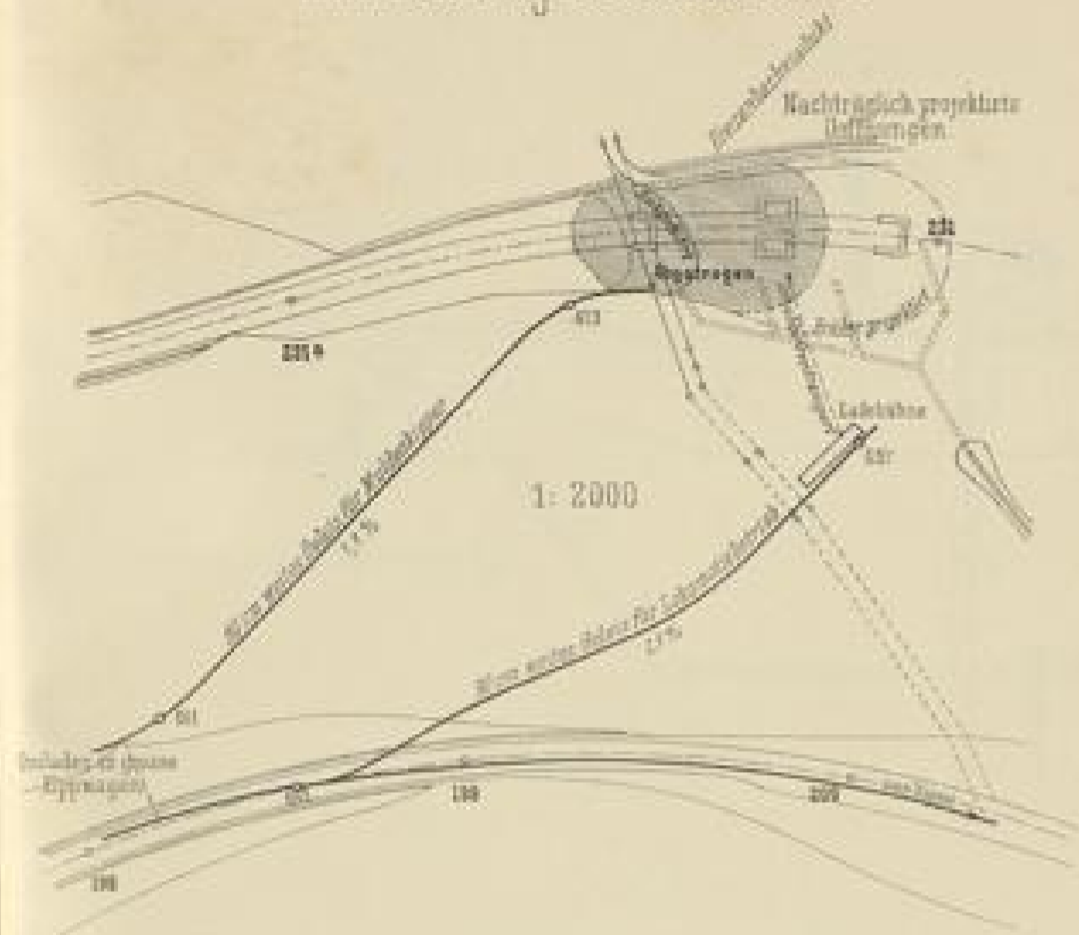

Ueberbrückung des Kommenbachthals.

1:1000

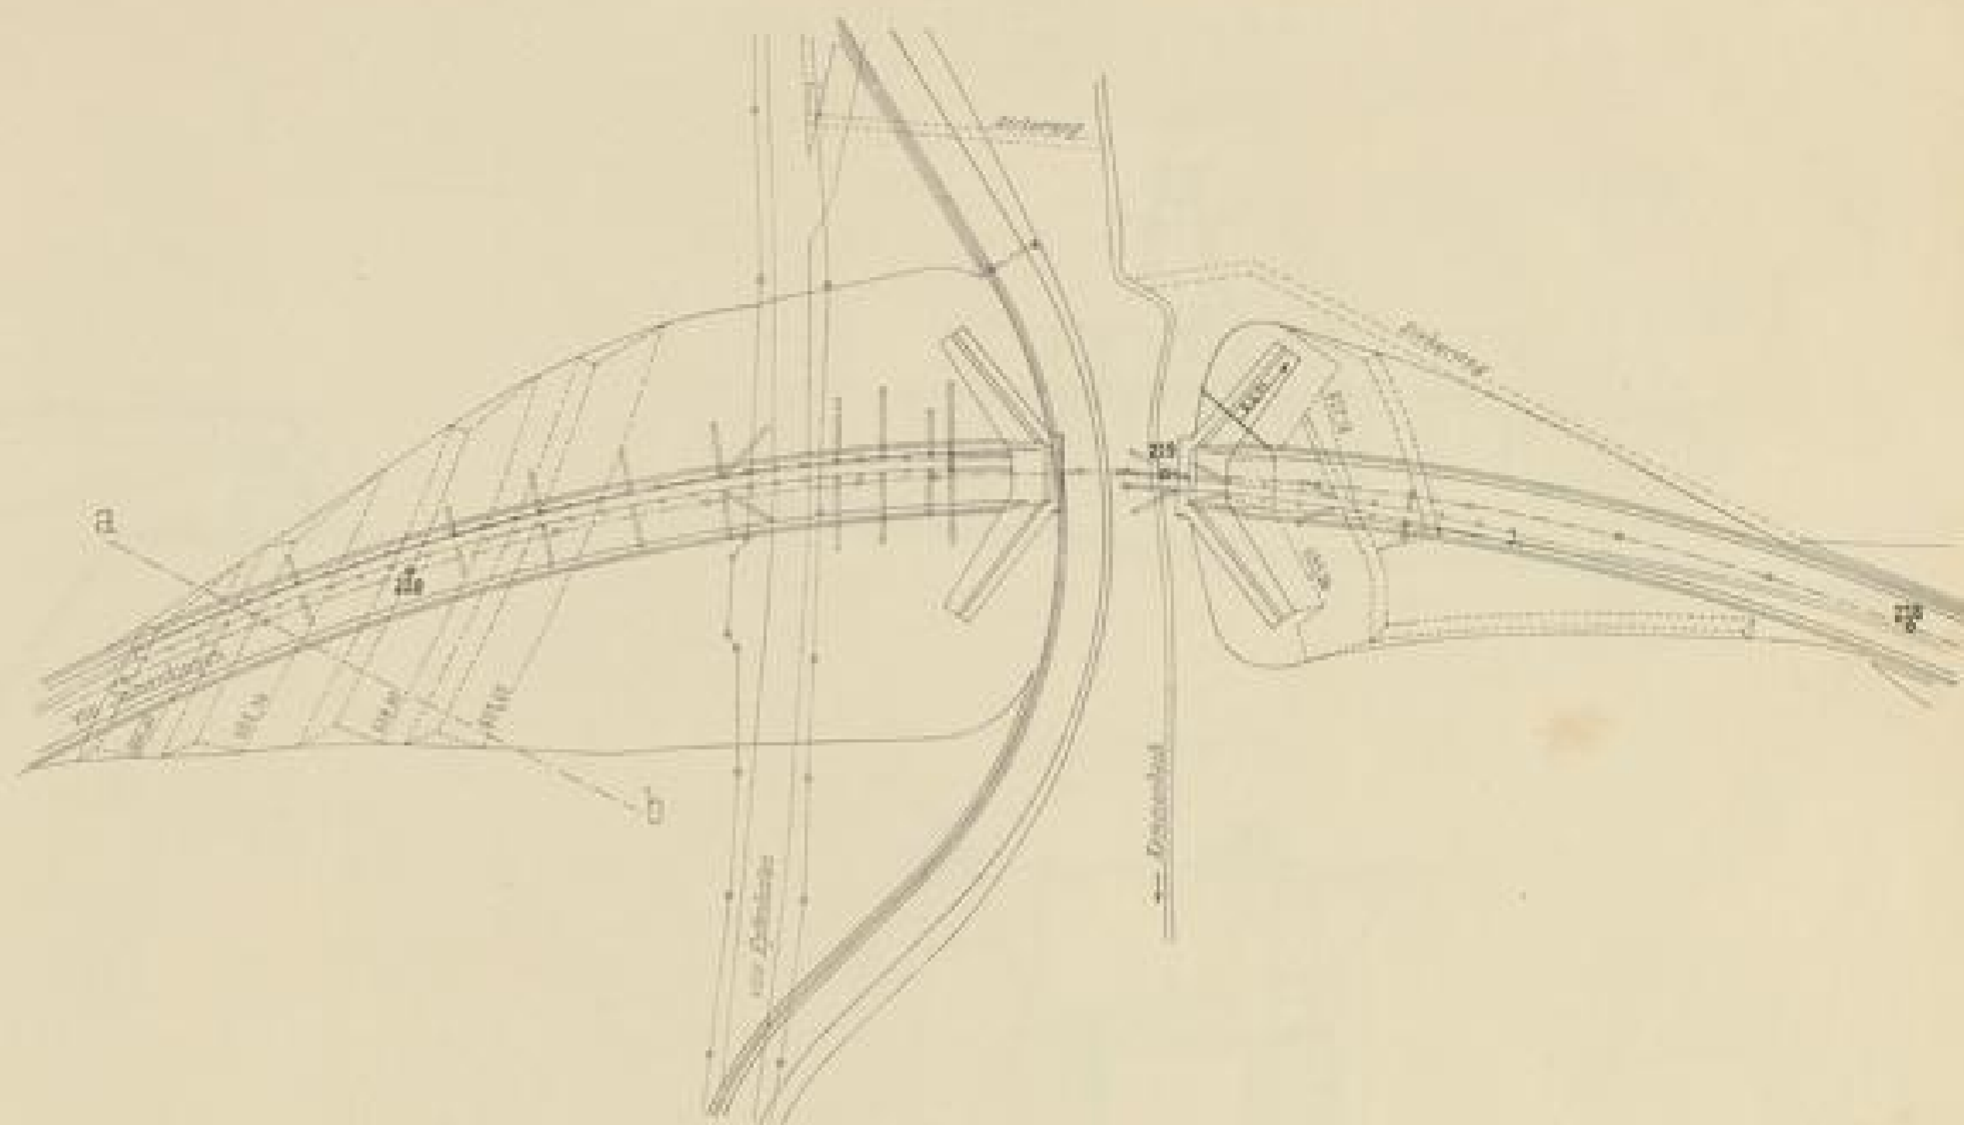

Schüttgerüst

1:500



Messstab 1:2000



Schnitt a-b 1:2000



Längenschnitt der Dammschüttung Profil 218-220 +40

1:500

