

Badische Landesbibliothek Karlsruhe

Digitale Sammlung der Badischen Landesbibliothek Karlsruhe


Architectura vniversalis

Furttentbach, Joseph

Ulm, 1635

Illustration: Soldaten Staettlin No. 4

[urn:nbn:de:bsz:31-108034](https://nbn-resolving.org/urn:nbn:de:bsz:31-108034)

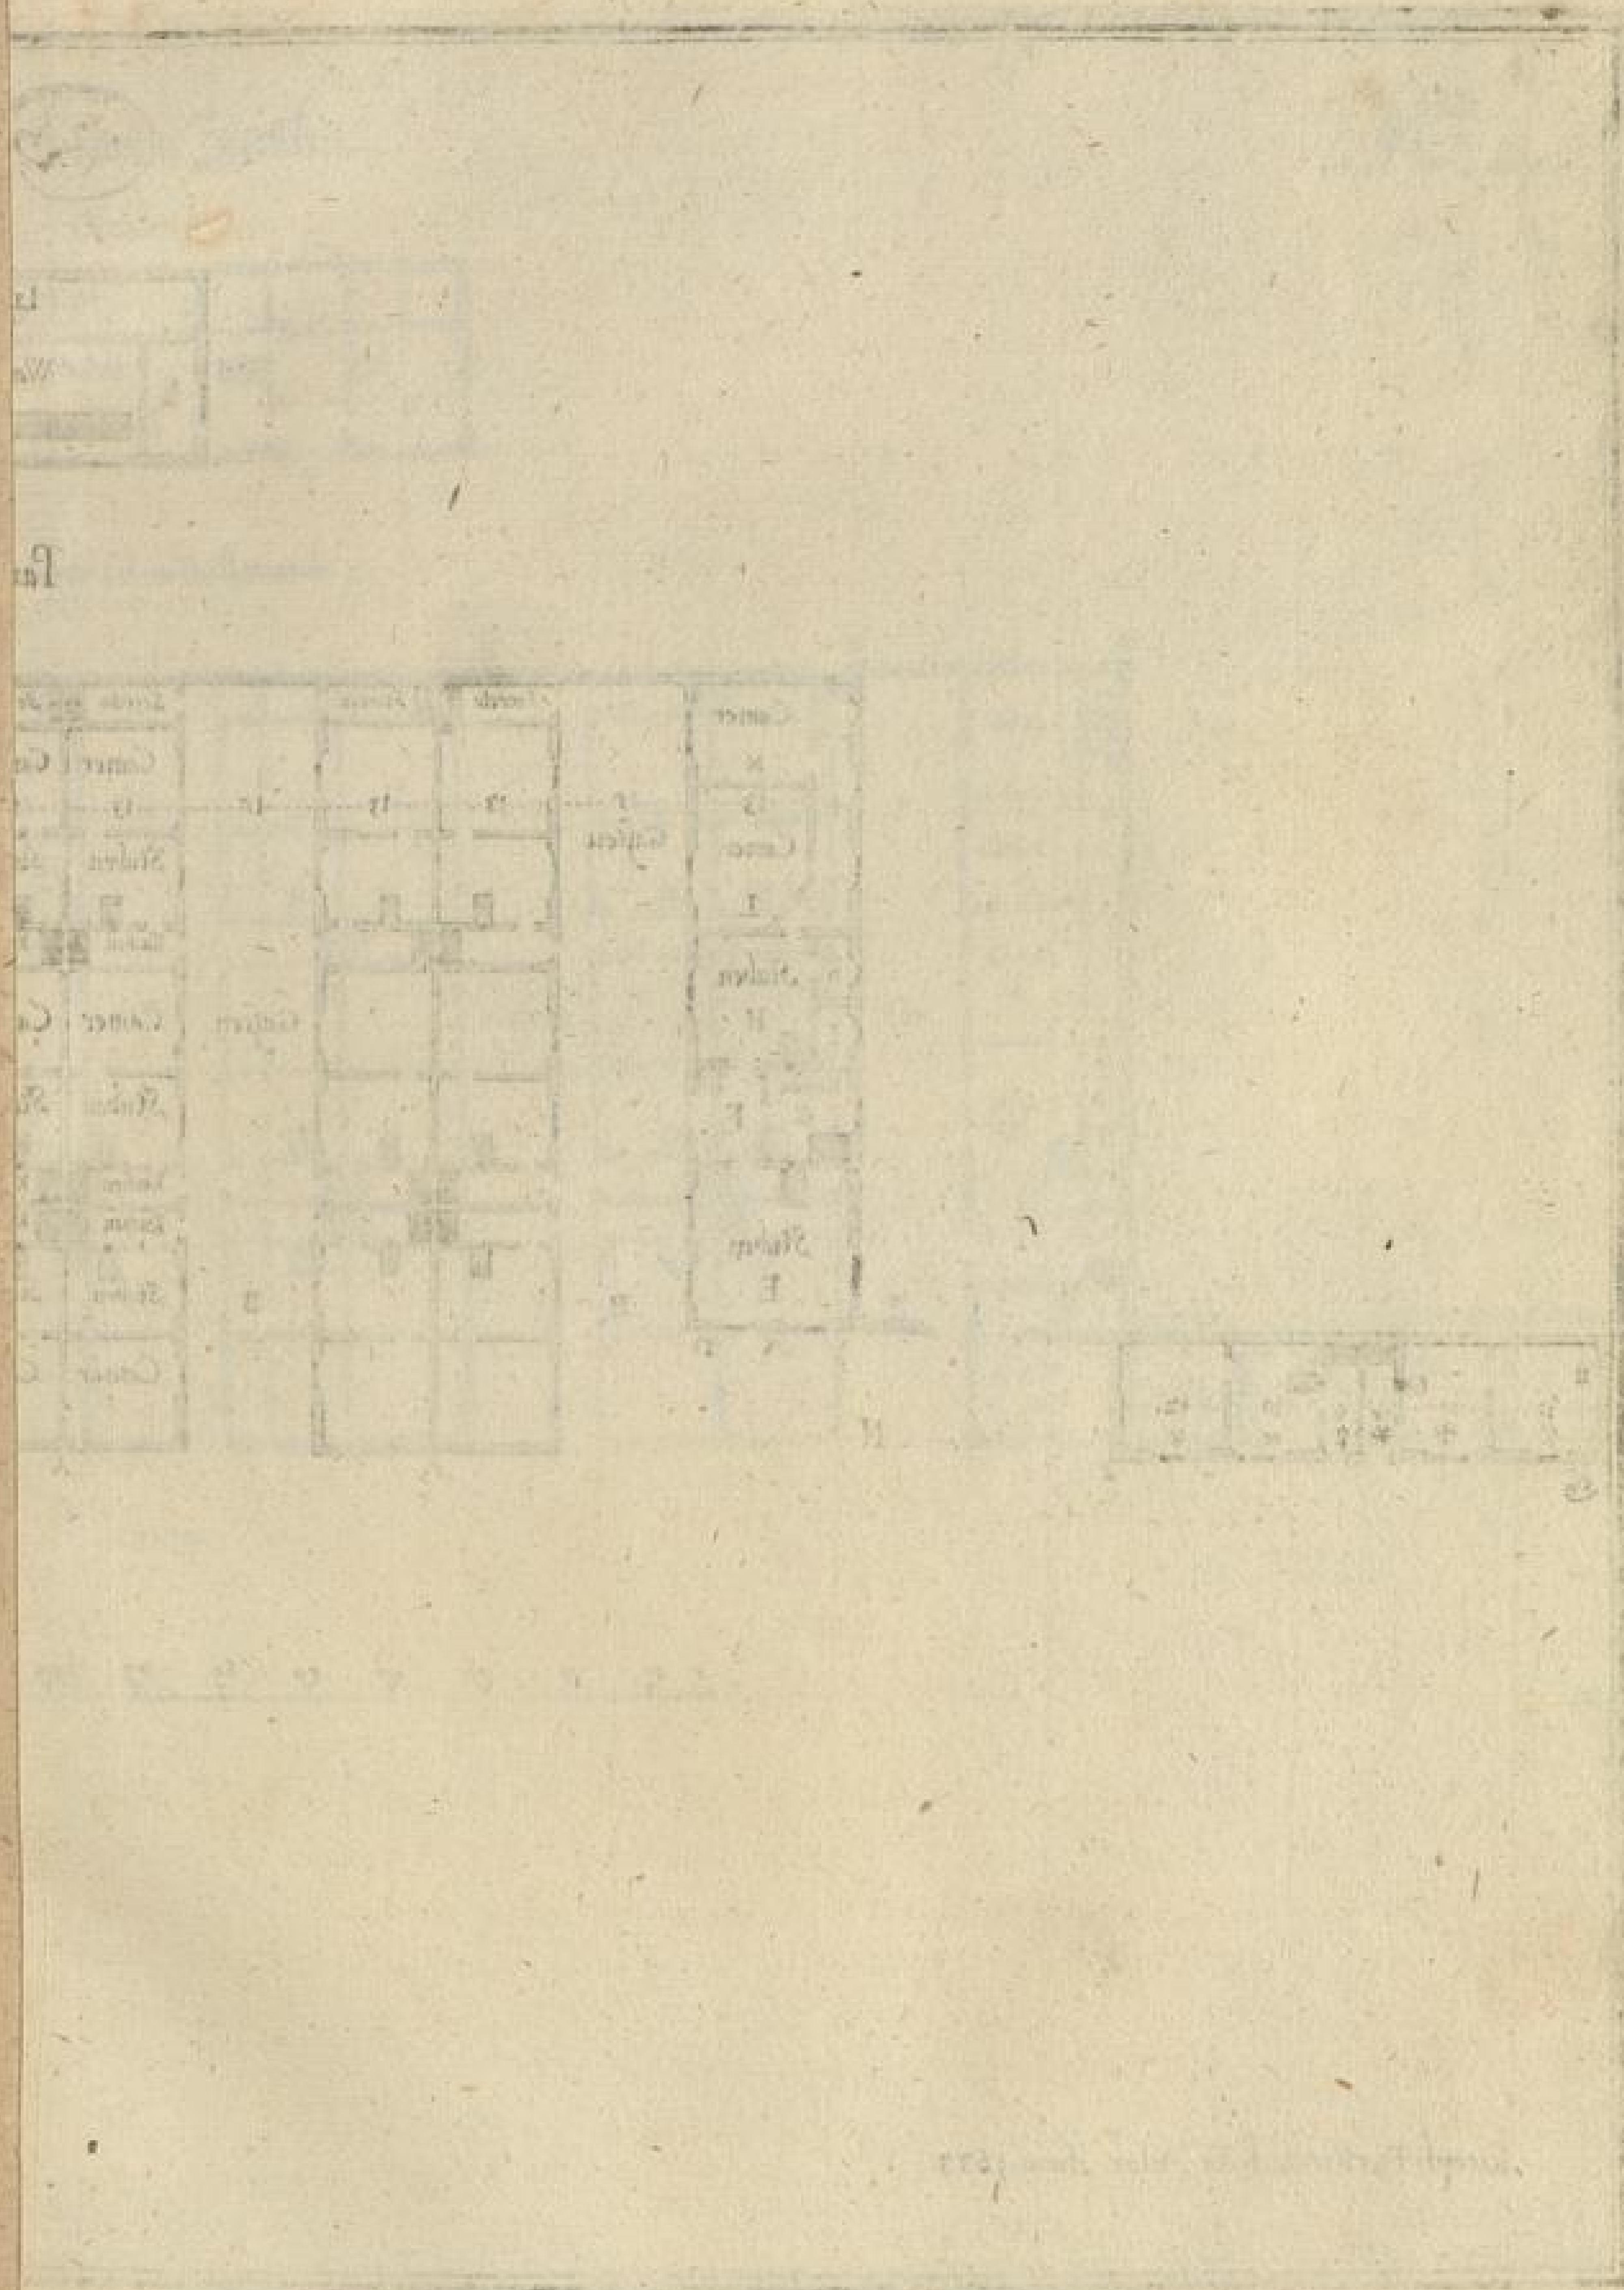


Das Kupferblatt
No. 4.

Grundriss
eines Soldaten
Stalls.


Die Wände
sind mit
Zugeln
zugeschlo-

Die
Thüren
sind
mit
Schlo-

Soldaten Stall
Occidens

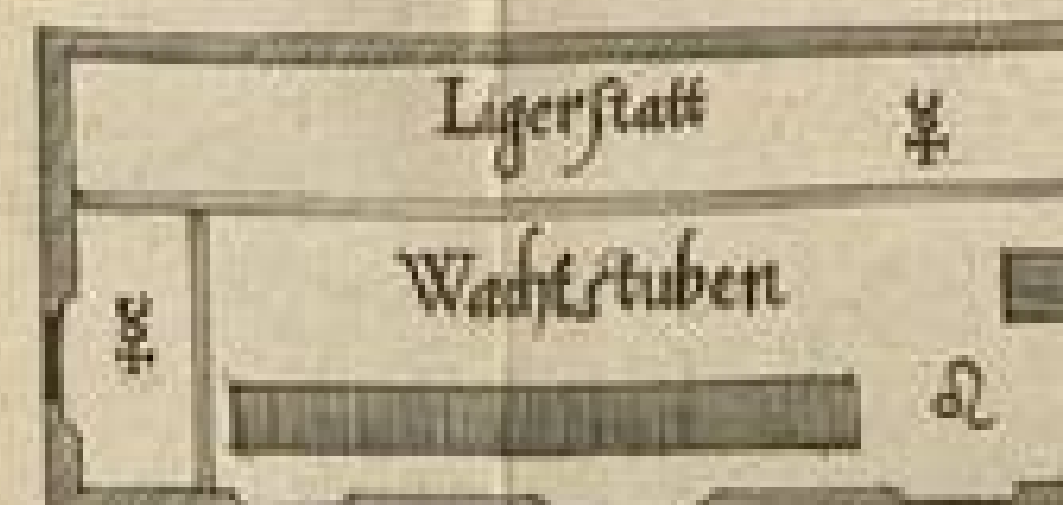

Paar gegen dem Ball

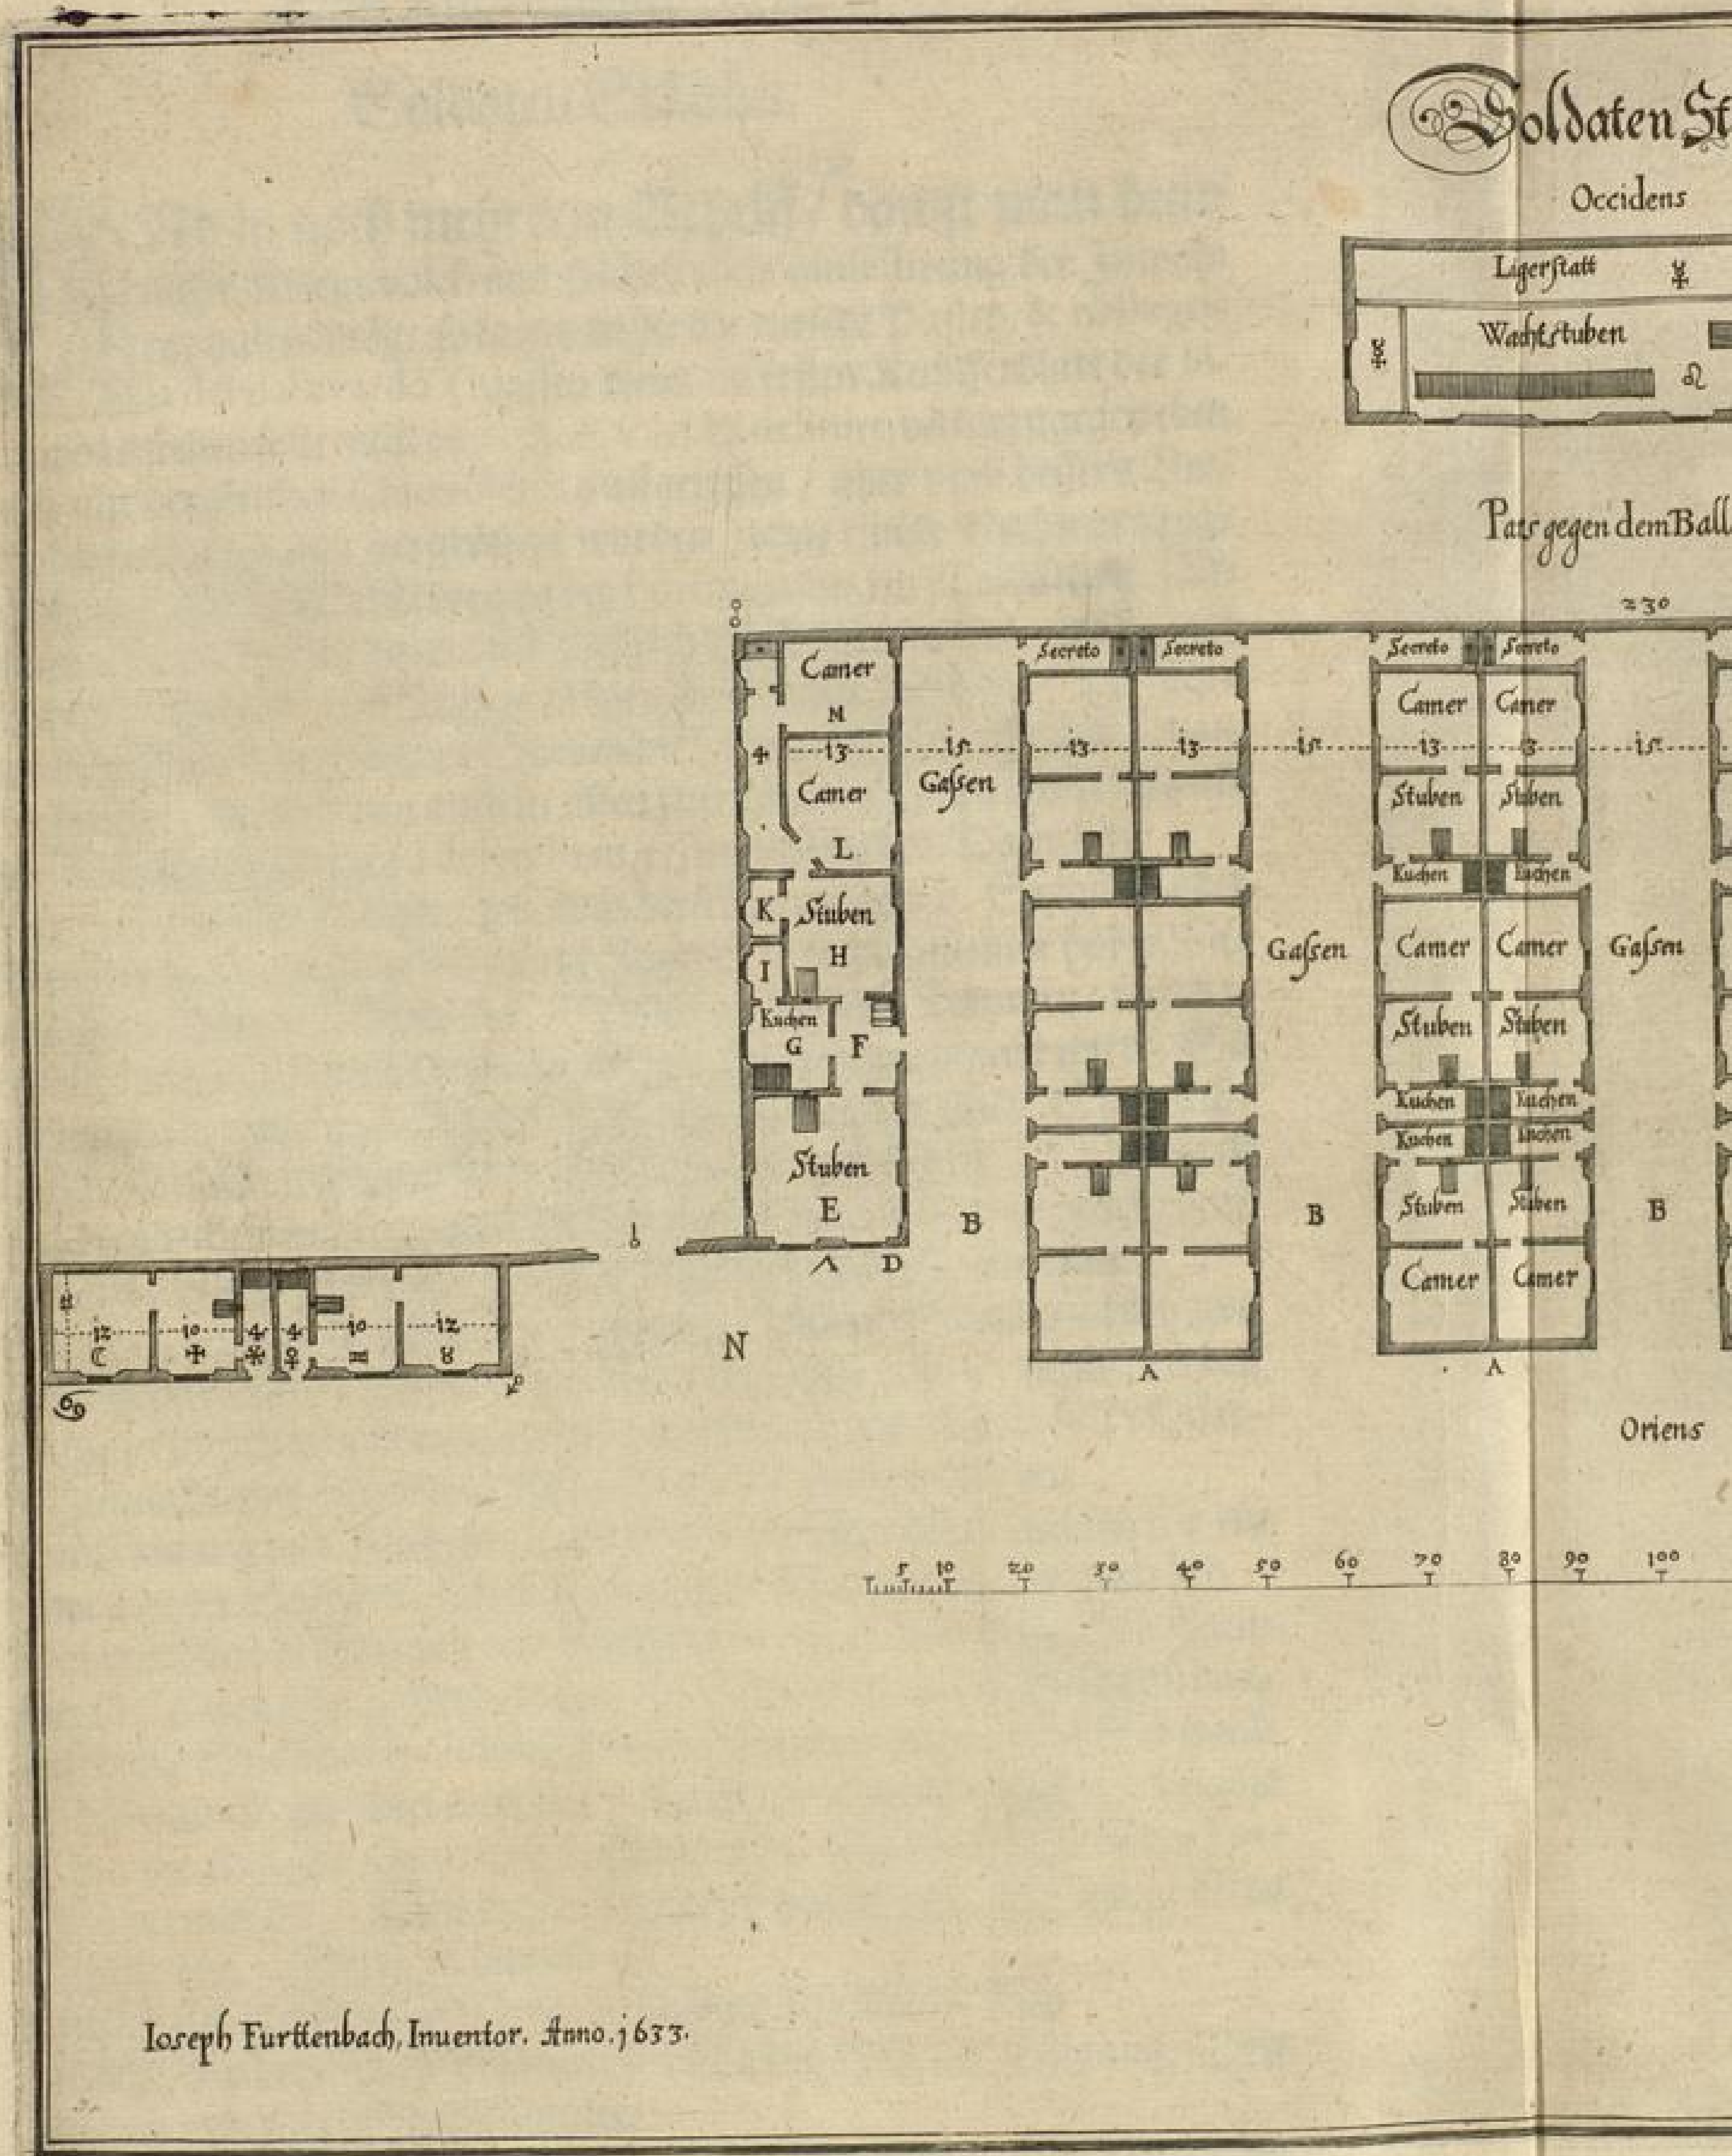

Joseph Furtttenbach, Inuentor. Anno. 1633.


Goldaten Stattlin

N. 4.

Occidens



Part gegen dem Ballouardo

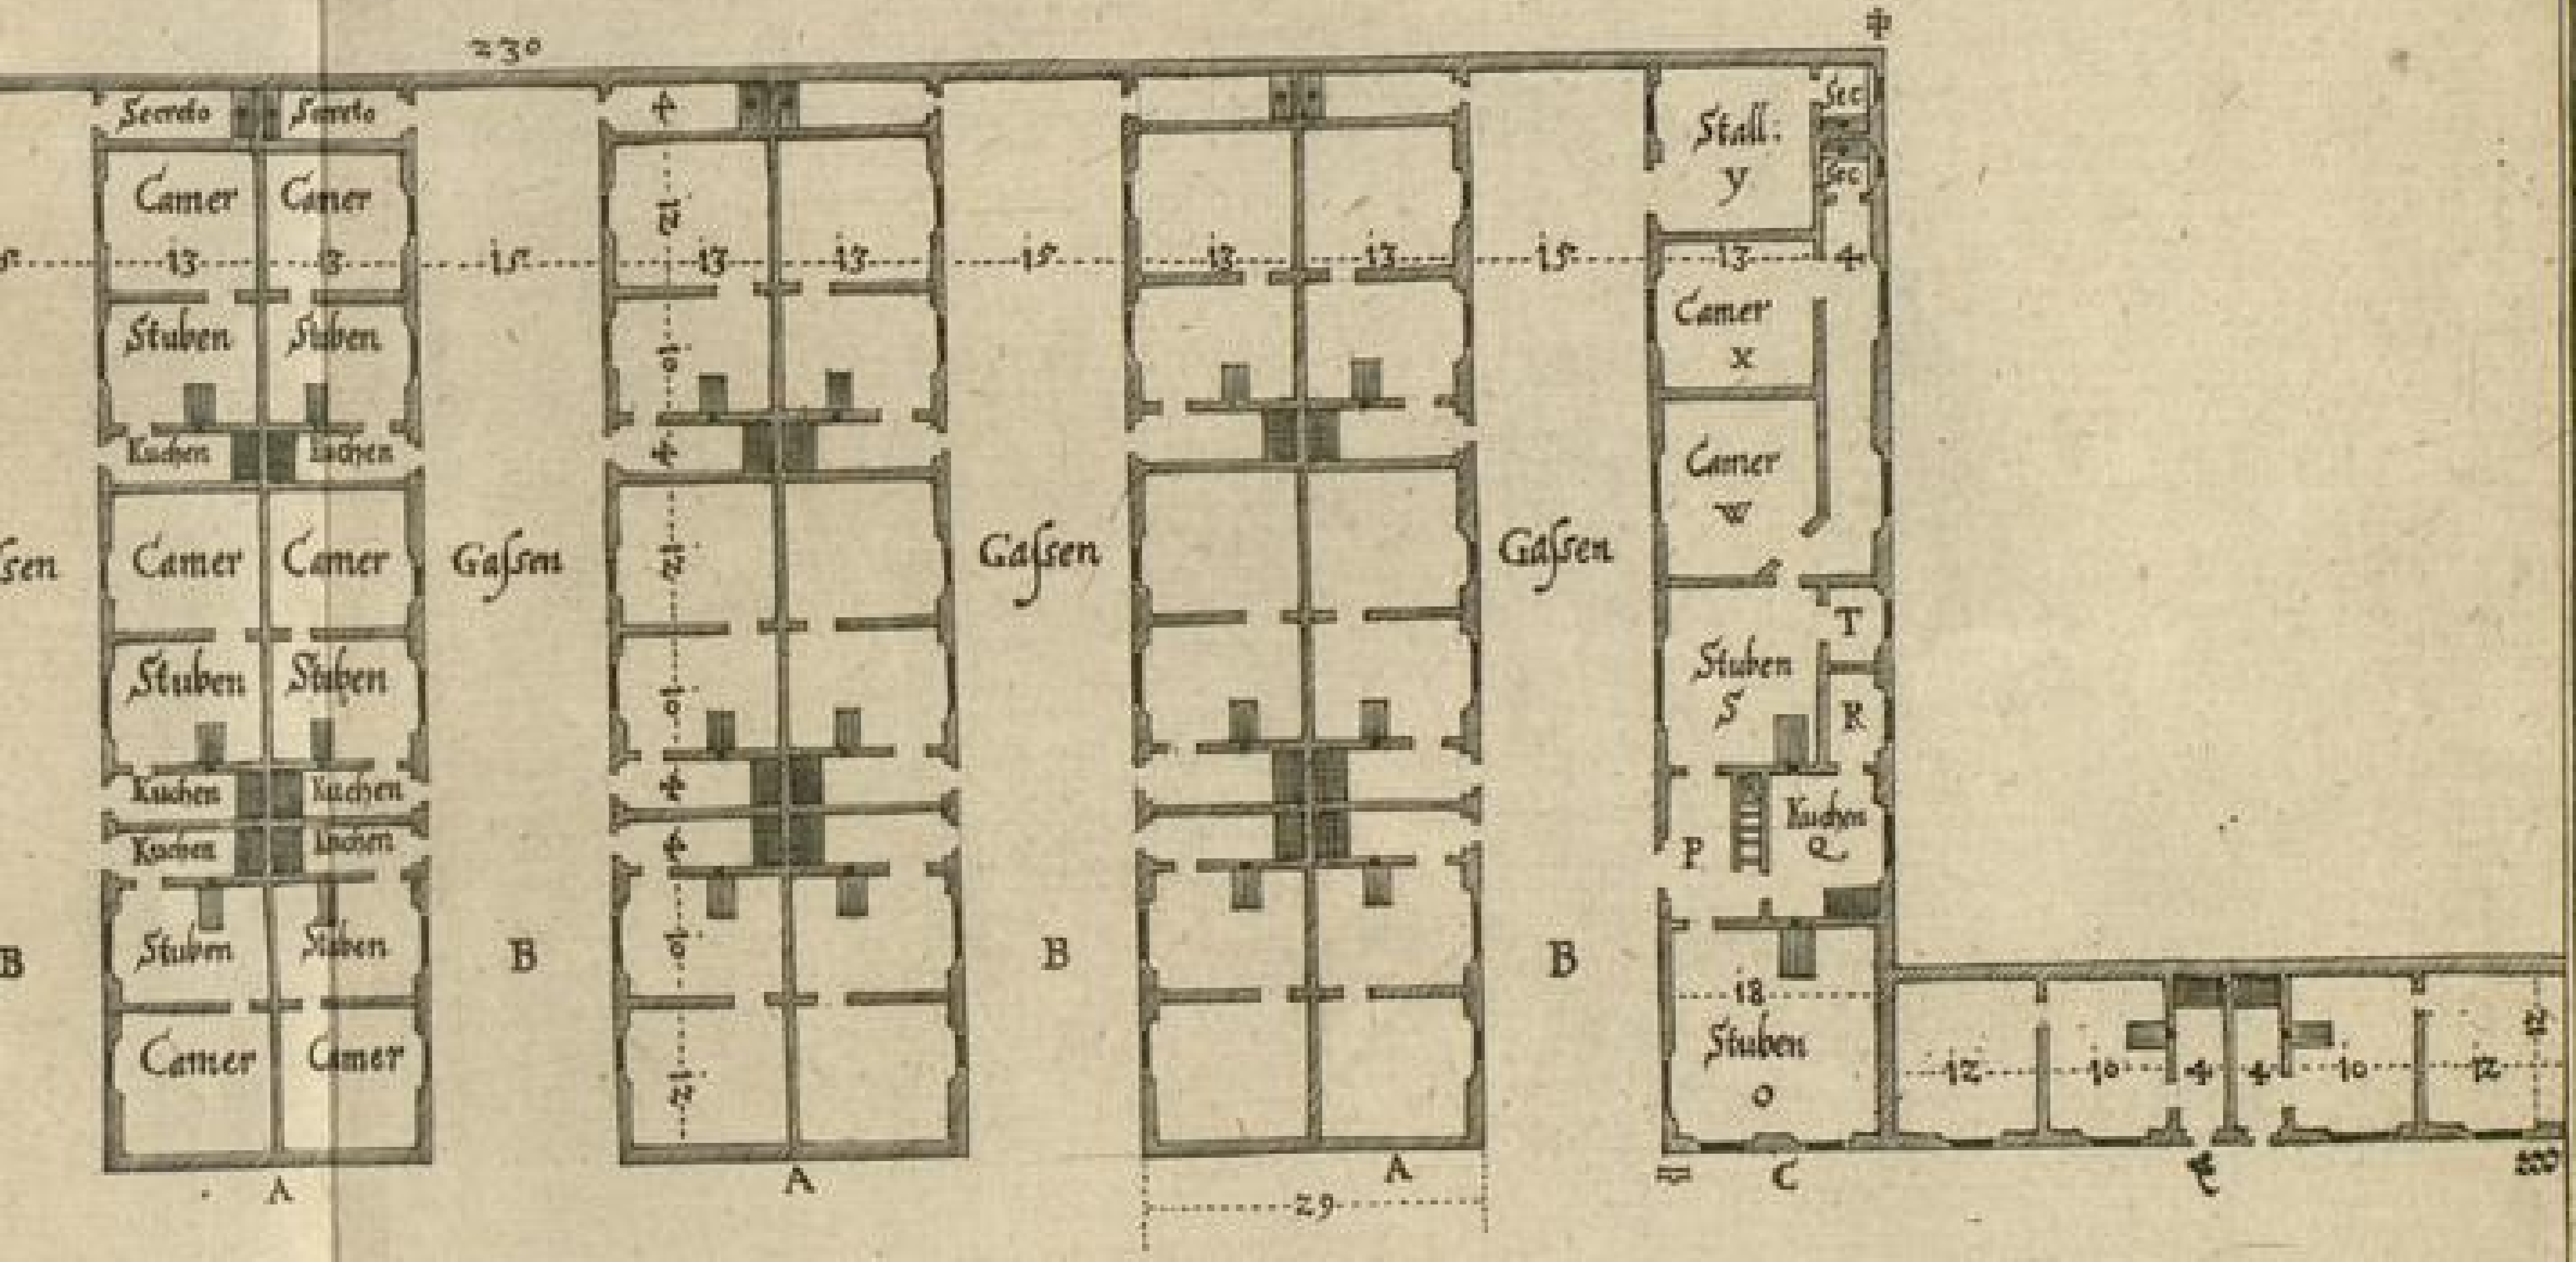

Oriens

60 70 80 90 100 150 200 Schuch.

Math. Remb. Sca.

