

Badische Landesbibliothek Karlsruhe

Digitale Sammlung der Badischen Landesbibliothek Karlsruhe

Architectura vniversalis


Furtttenbach, Joseph

Ulm, 1635


Illustration: No. 17

[urn:nbn:de:bsz:31-108034](https://nbn-resolving.org/urn:nbn:de:bsz:31-108034)

hat es a
ner: Auff
ern/neben
dieselbige
wie oben
mag diese
für einen
mmern zu
Kammern
nd bey.
nchrmah
achen/vnd
vnd vier
mern/wi
nahlen ein
Dach hin
ger zuffin
Kammern
Kammern/
mern/aber
gen vnder
ern für die
iese setzer
damit bey
ein Woh
so viel die
lichen Zu
erstanden
Stuben
r. 16. Prä
dt man an
en Kreuz
gängen

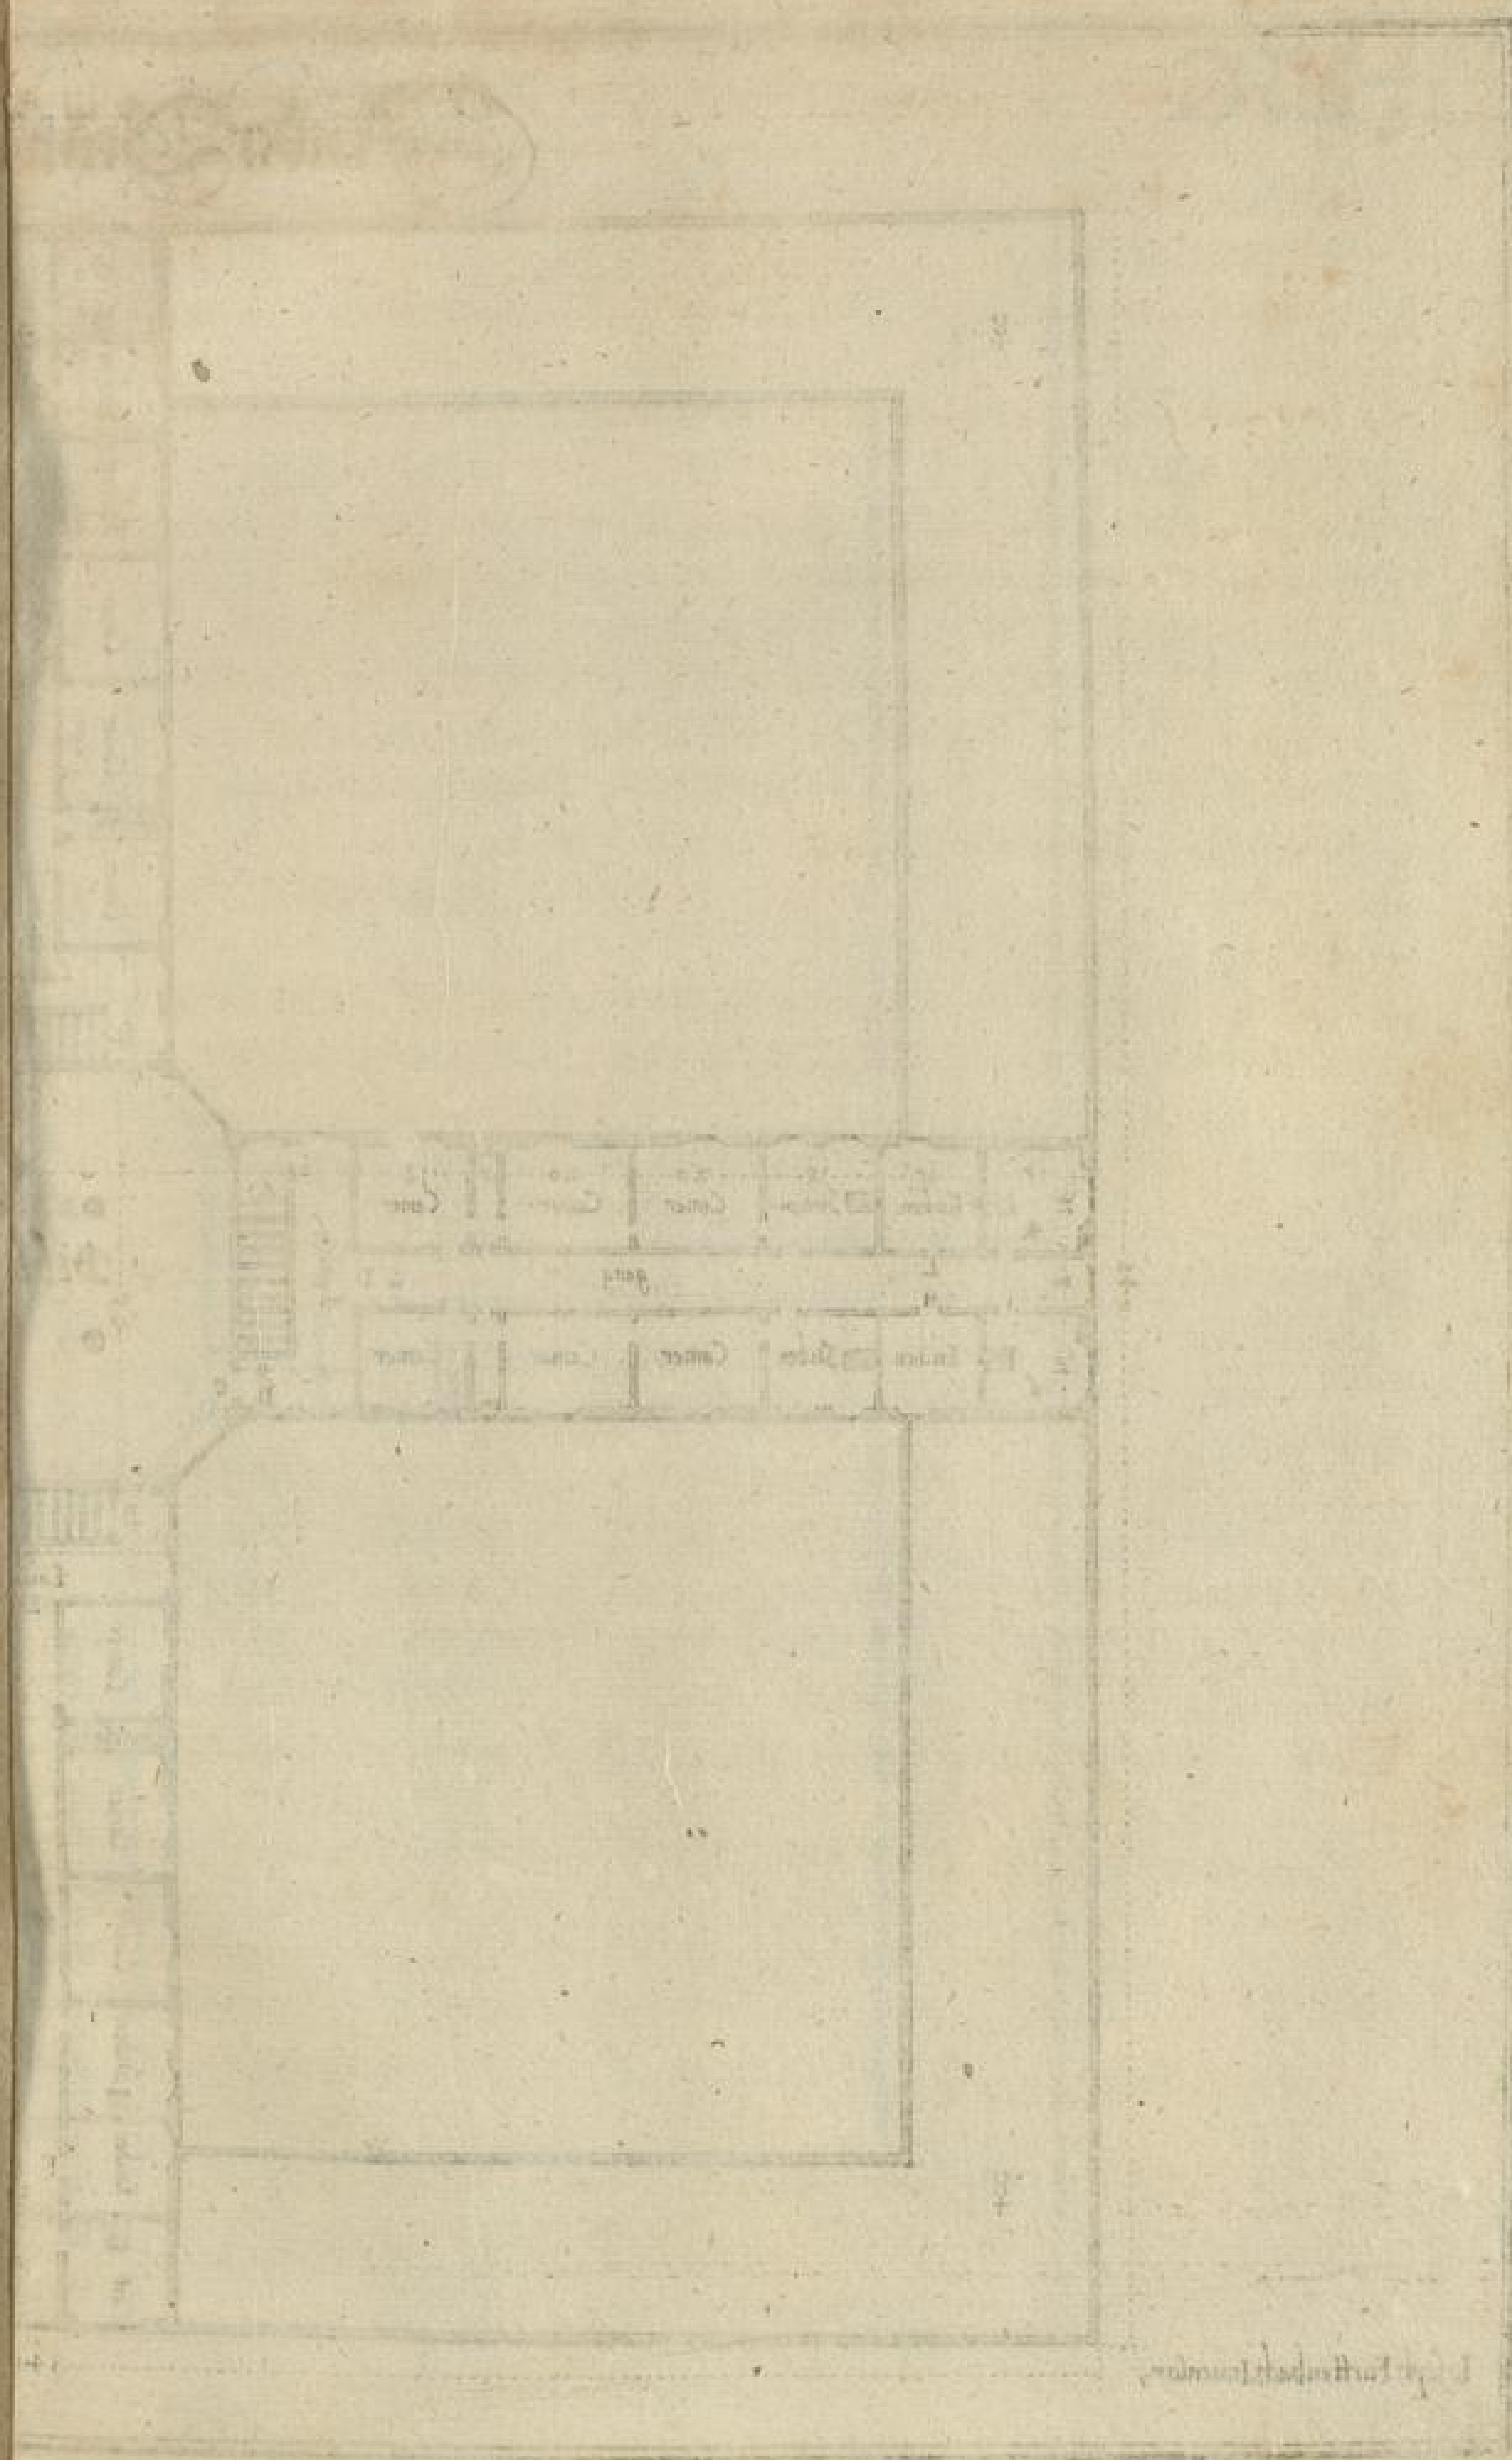


Ander Grundriß

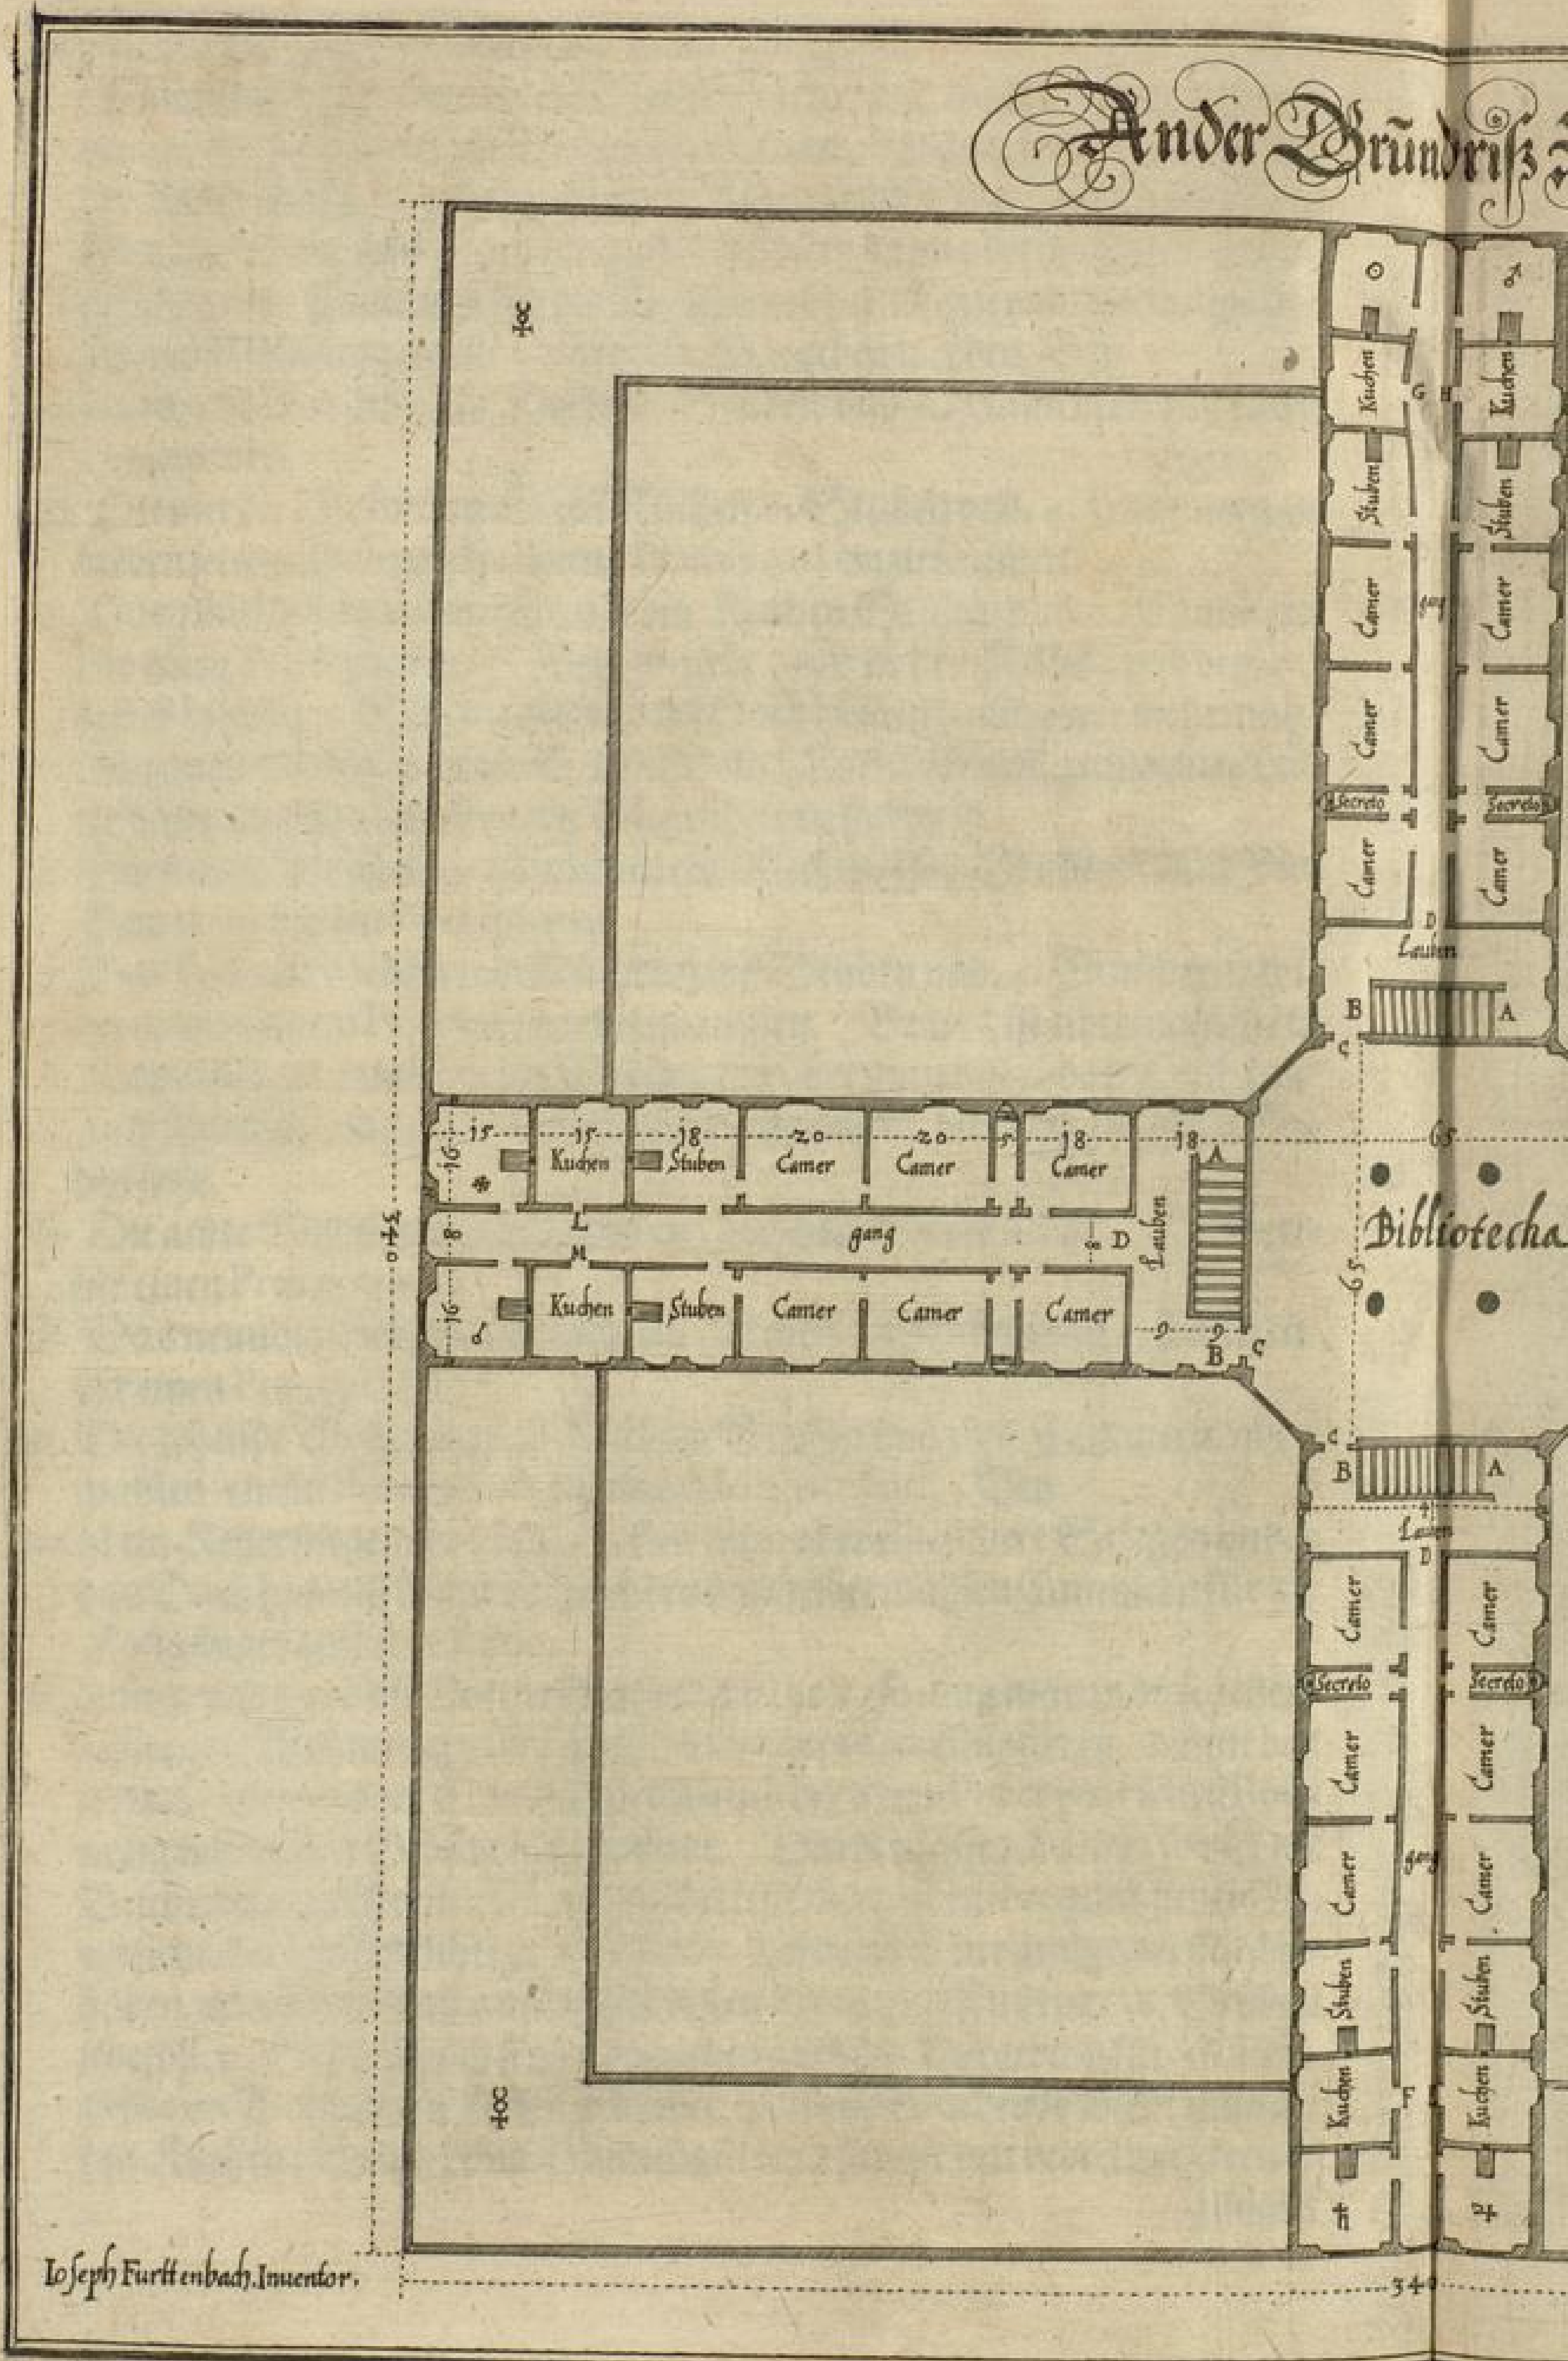

Joseph Furttenbach Inuentor.

nder Grundriß zu der Schul

Pl. 7.

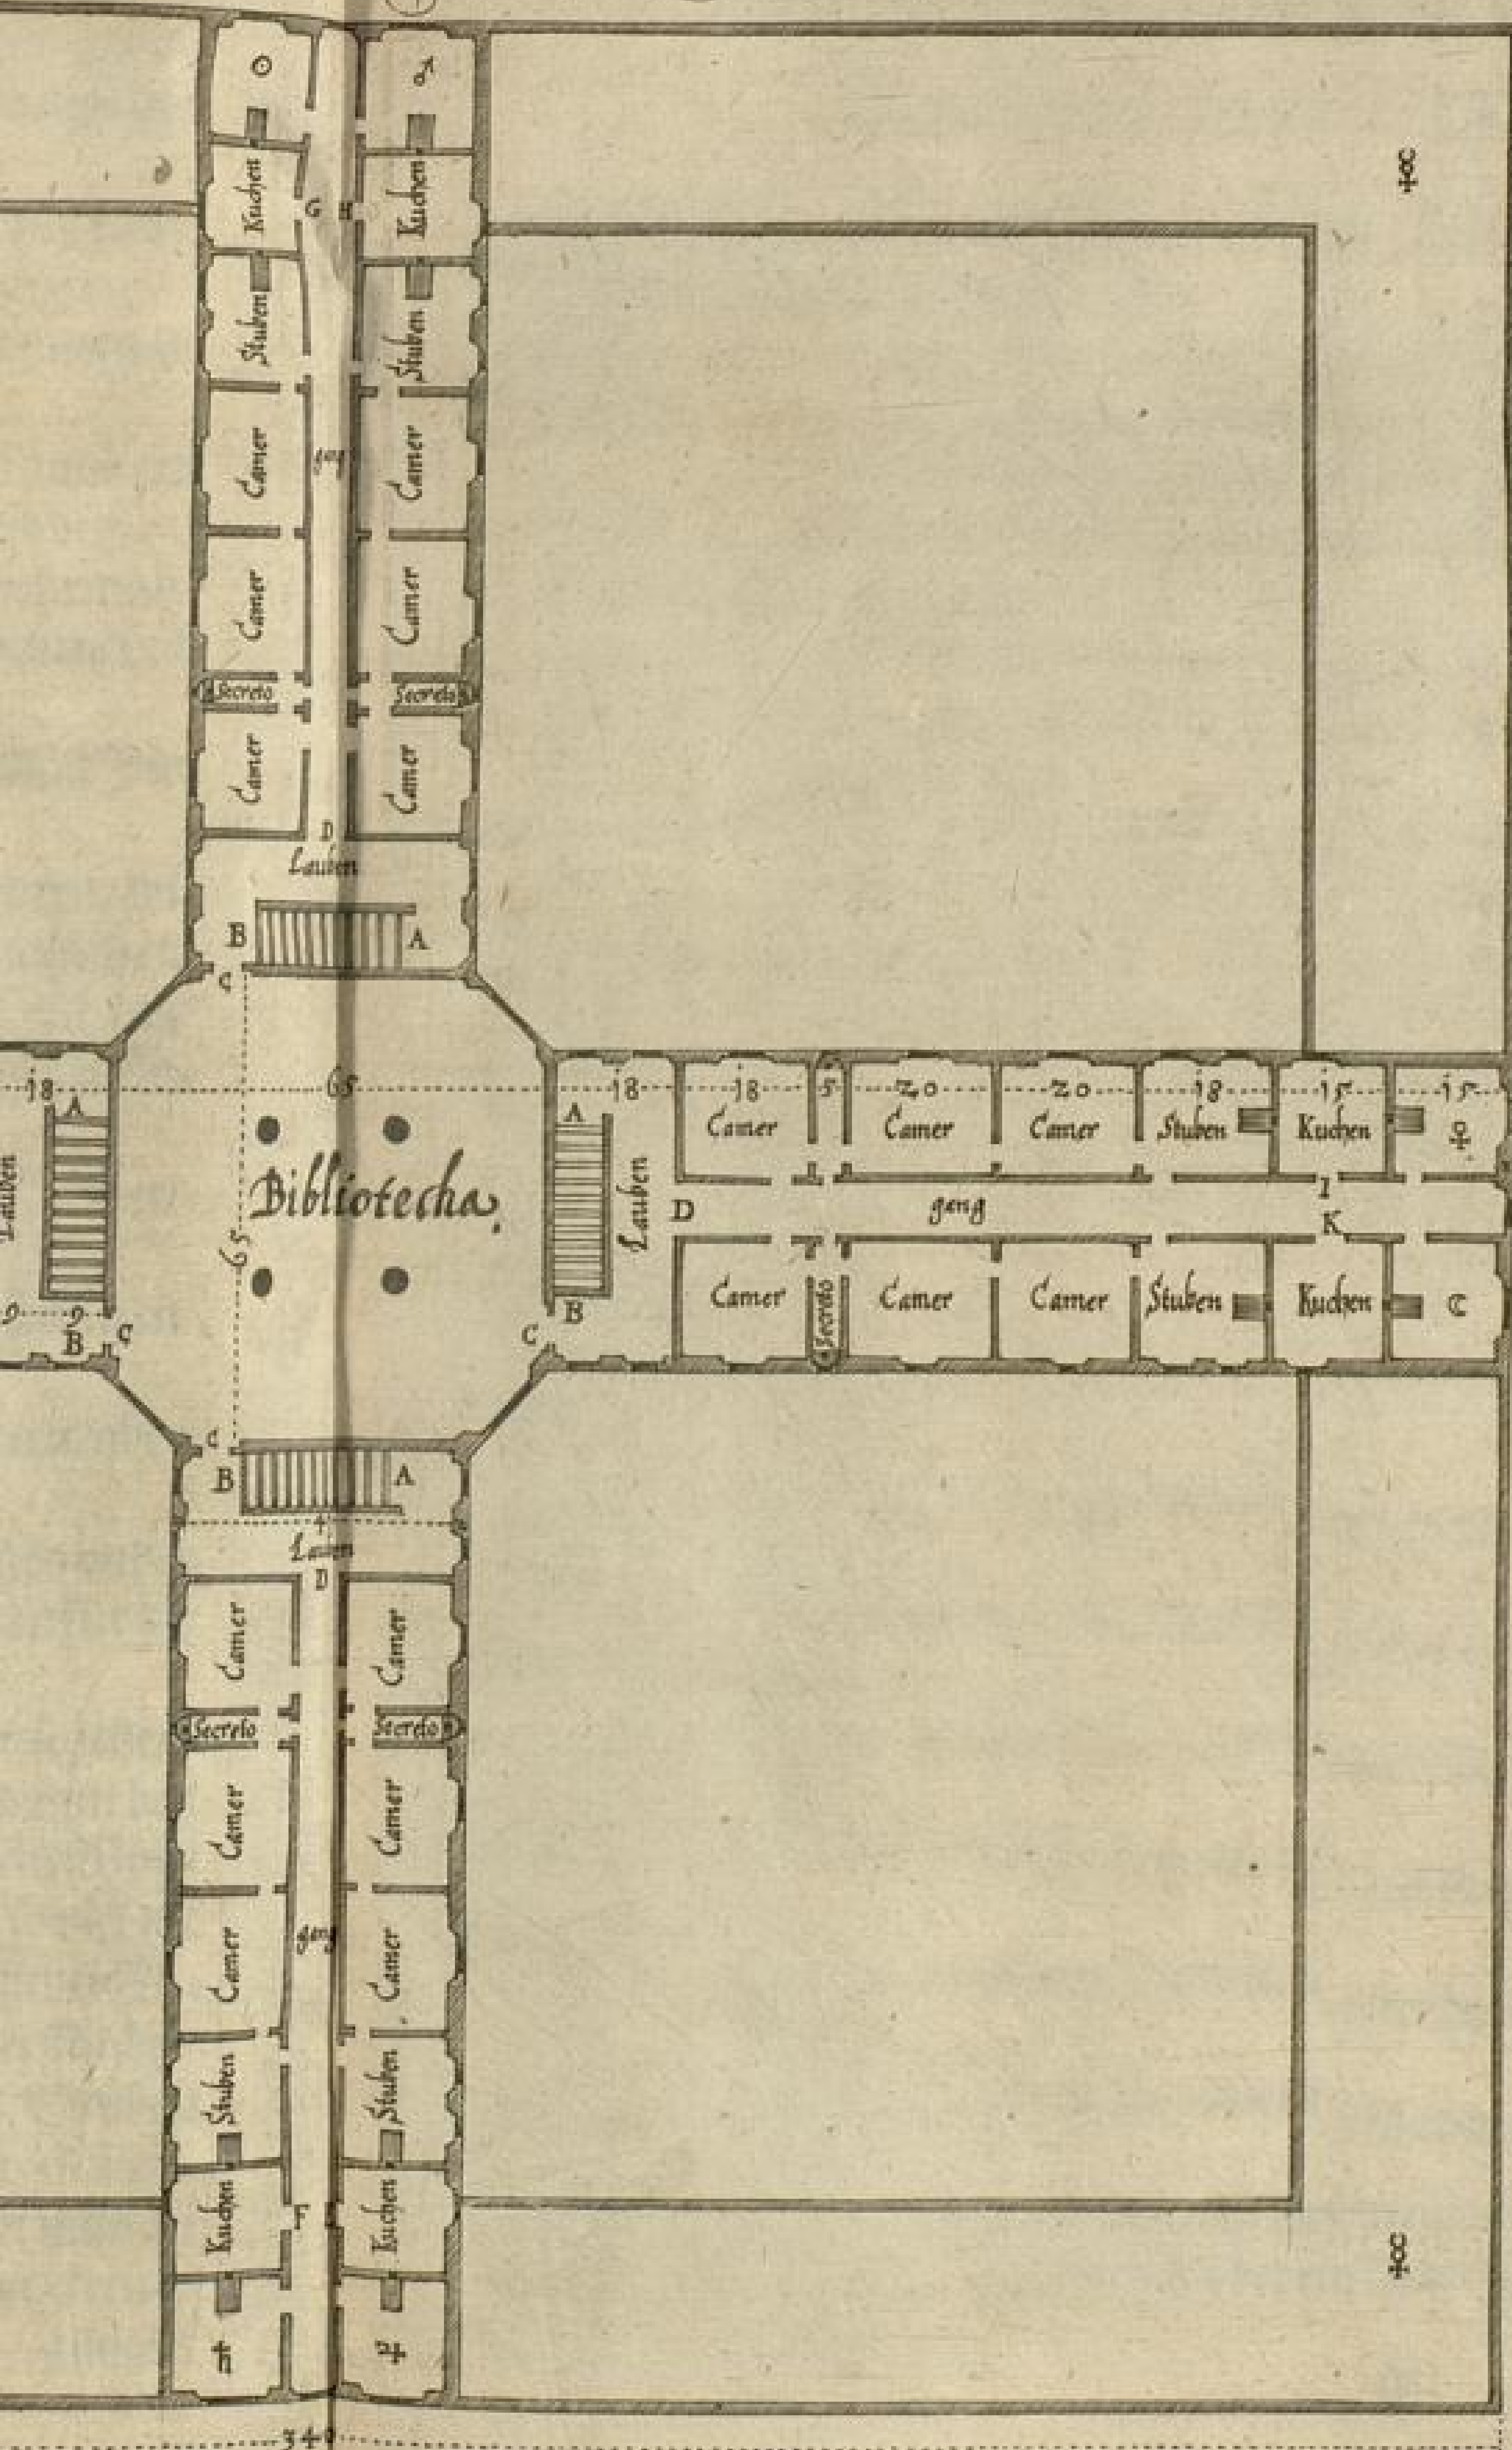


200. Schuh.
150
100
90
80
70
60
50
40
30
20
10
1
2
3
4
5
6
7
8
9
10
11
12
13
14
15
16
17
18
19
20
21
22
23
24
25
26
27
28
29
30
31
32
33
34
35
36
37
38
39
40

M. R.

Fig. 1

Fig. 2

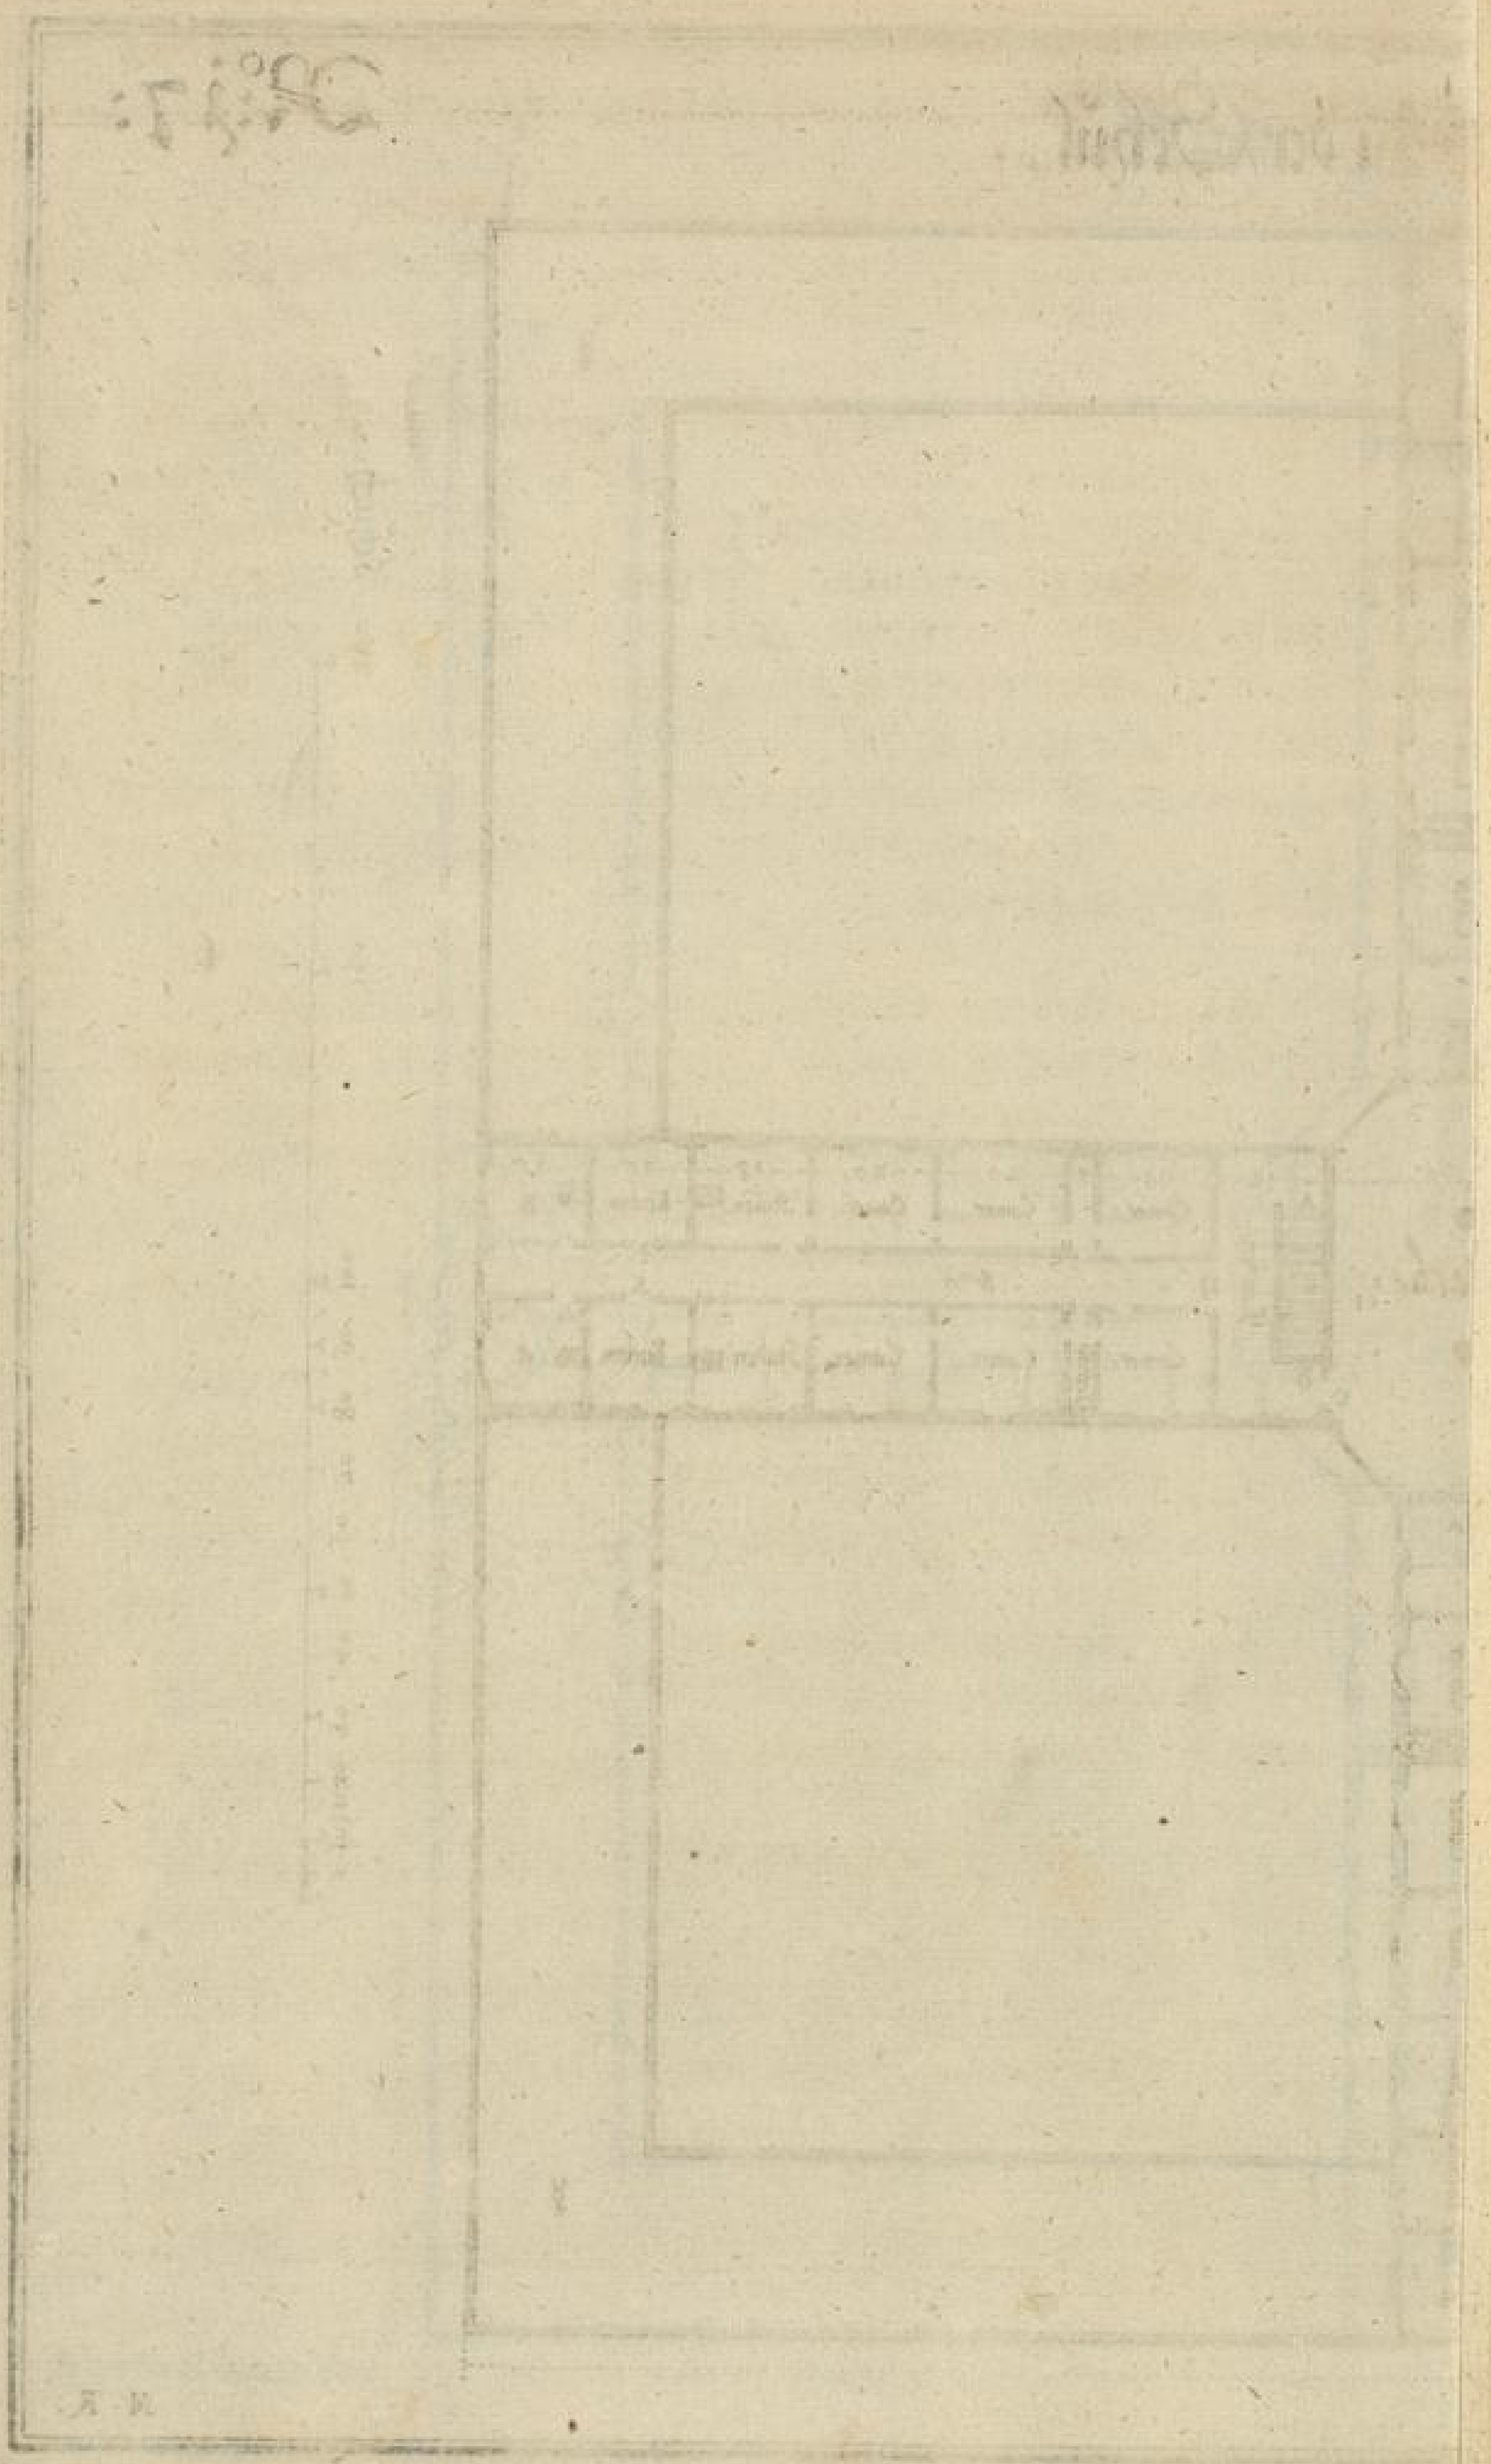

Я И

gän
lich

20
G

A.
B.

D.

C.
●

E.
40

20

F.
h.

G.

o.

H.

♂

l.

♀

K.

Δ.

L.

*
M.

♂
D.