

Badische Landesbibliothek Karlsruhe

Digitale Sammlung der Badischen Landesbibliothek Karlsruhe

Holzbauten des Schwarzwaldes

Feederle, F.

Carlsruhe, 1853


Gasthaus zur Traube

[urn:nbn:de:bsz:31-111216](https://nbn-resolving.org/urn:nbn:de:bsz:31-111216)



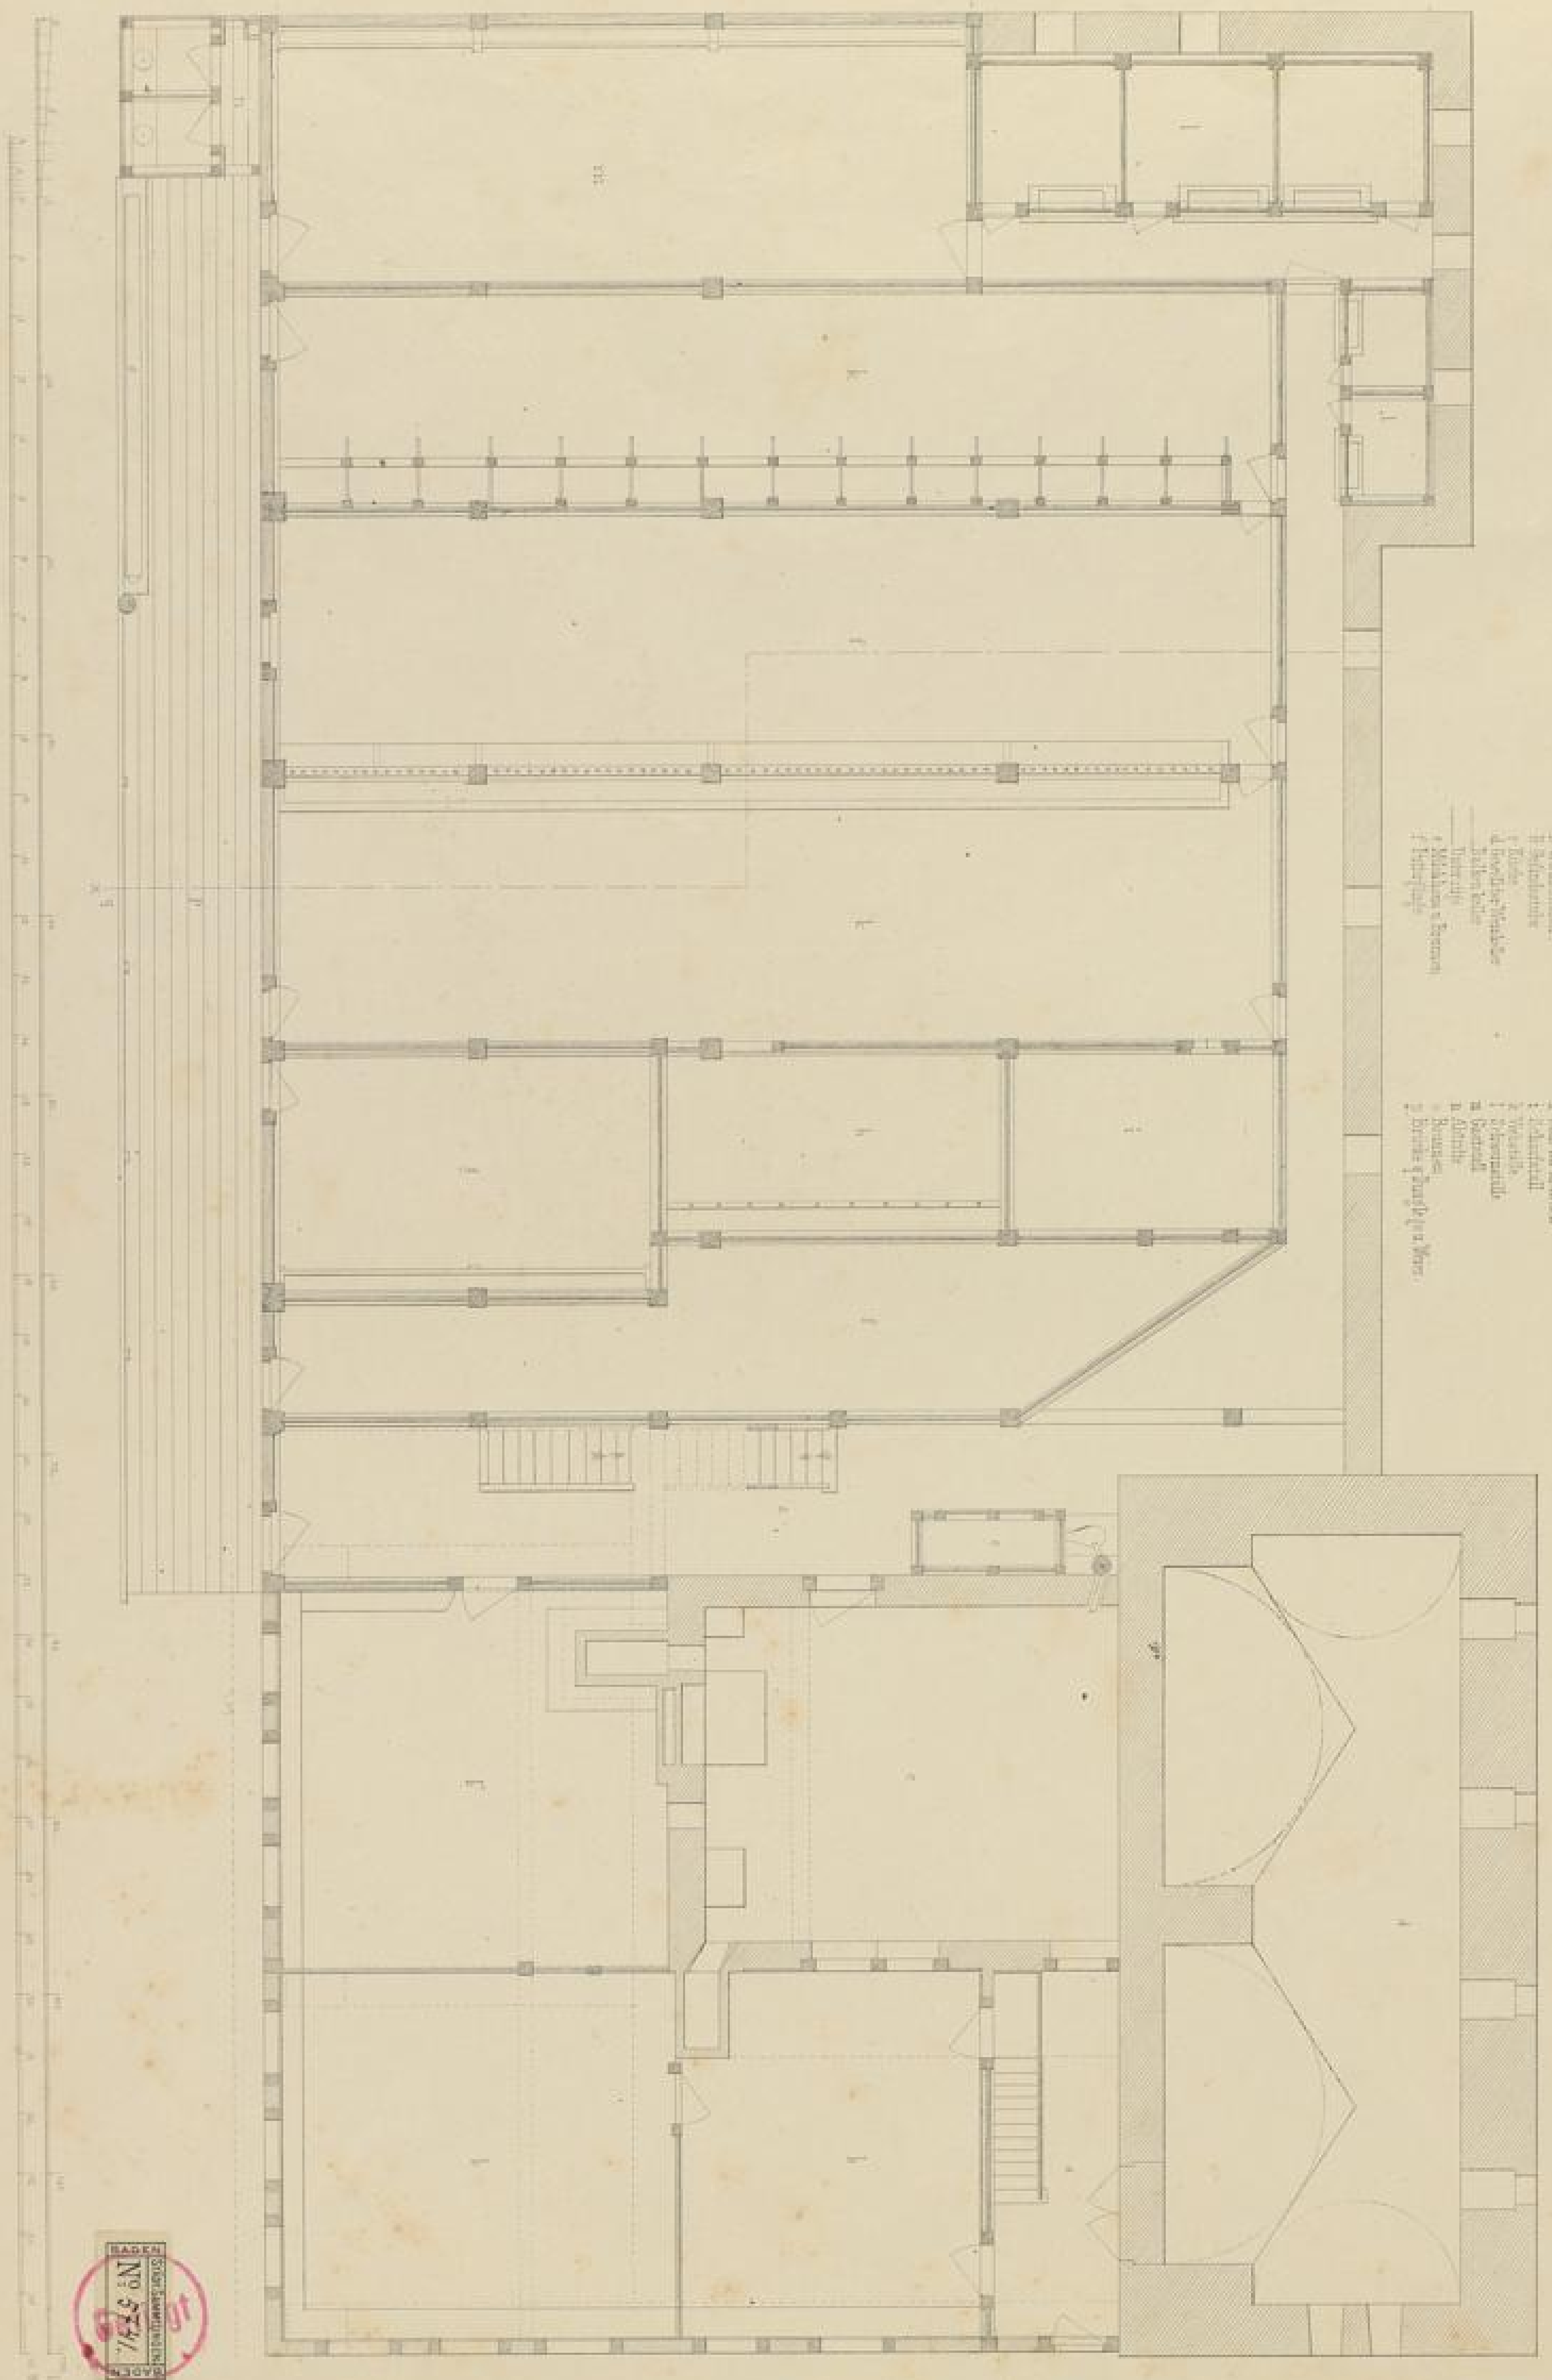







Landesbibliothek
Karlsruhe

Gasthaus zur Traube


in Walden

Schnitt nach xxx

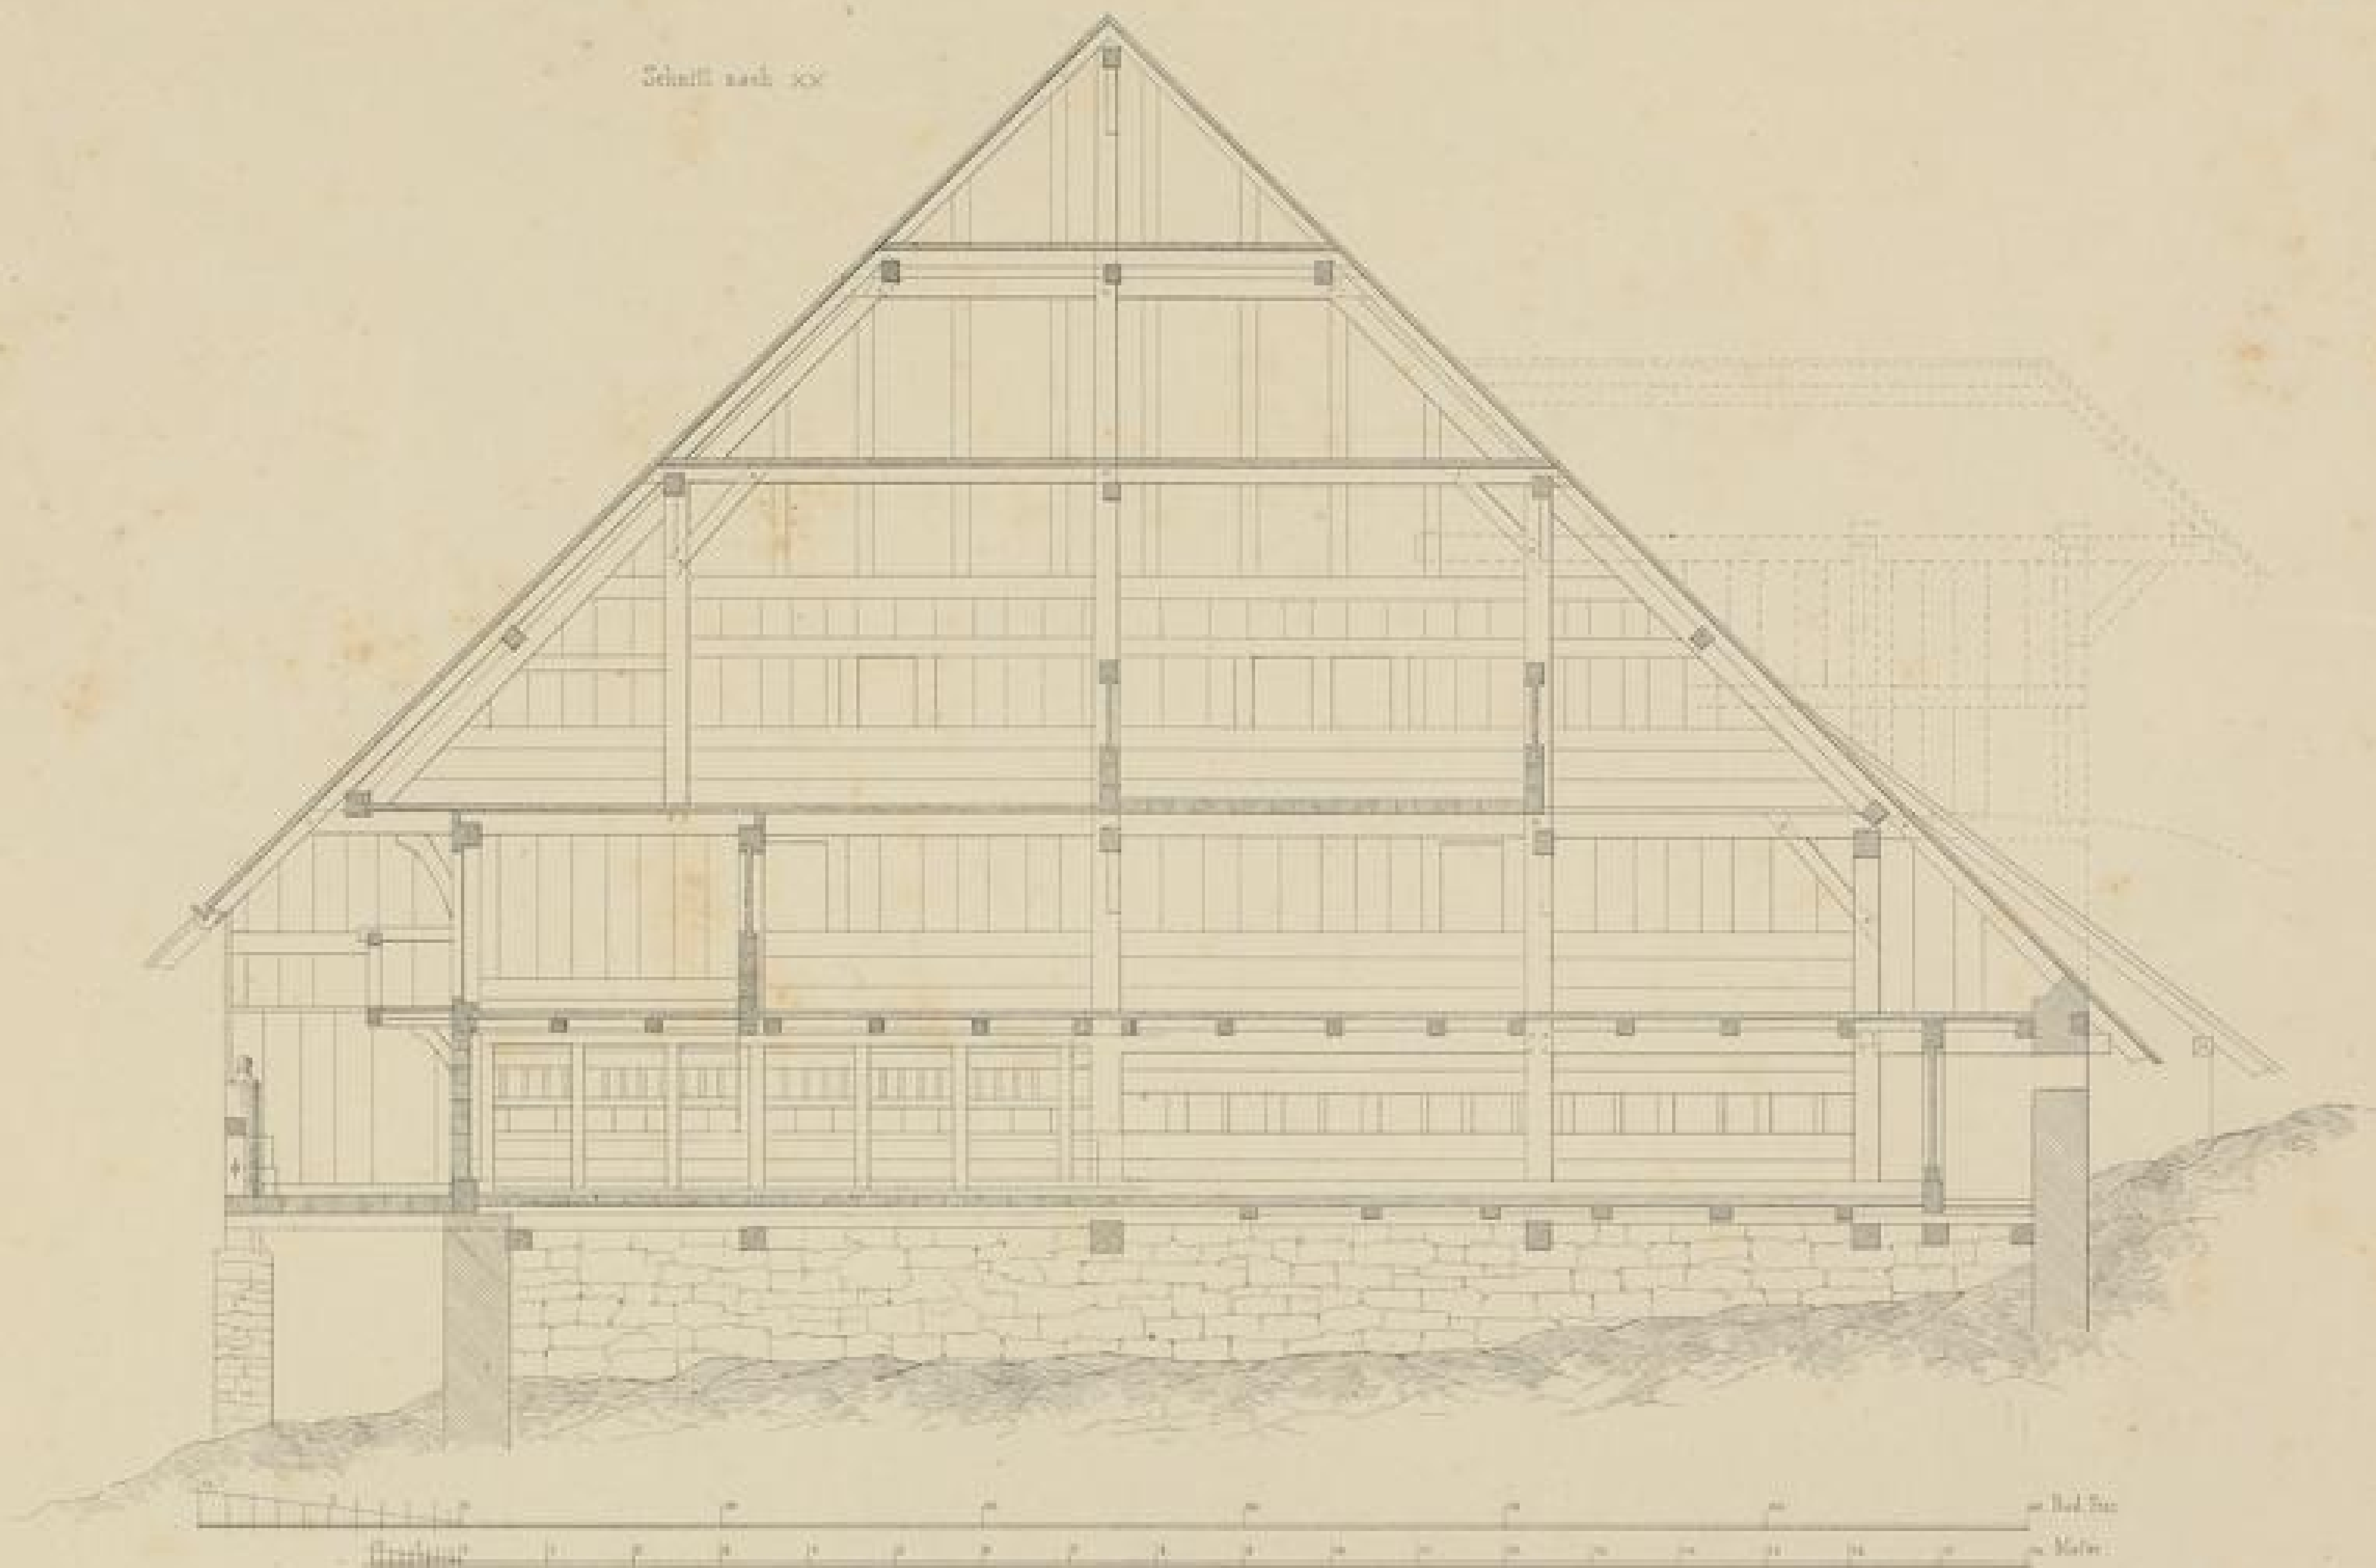

Grundriss des I. Stockes

- | | |
|---------------------------------|---------------------------|
| a. Gastzimmer | h. Gastzimmer |
| b. Vorplatz | i. Gallerie |
| c. Glaserkammer | j. Kammer |
| d. Gastzimmer mit Aufziehwänden | k. Herdort |
| e. Schlafkammer des Wirtes | l. Holzort |
| f. Ausgang | m. Bauplatz für die Küche |

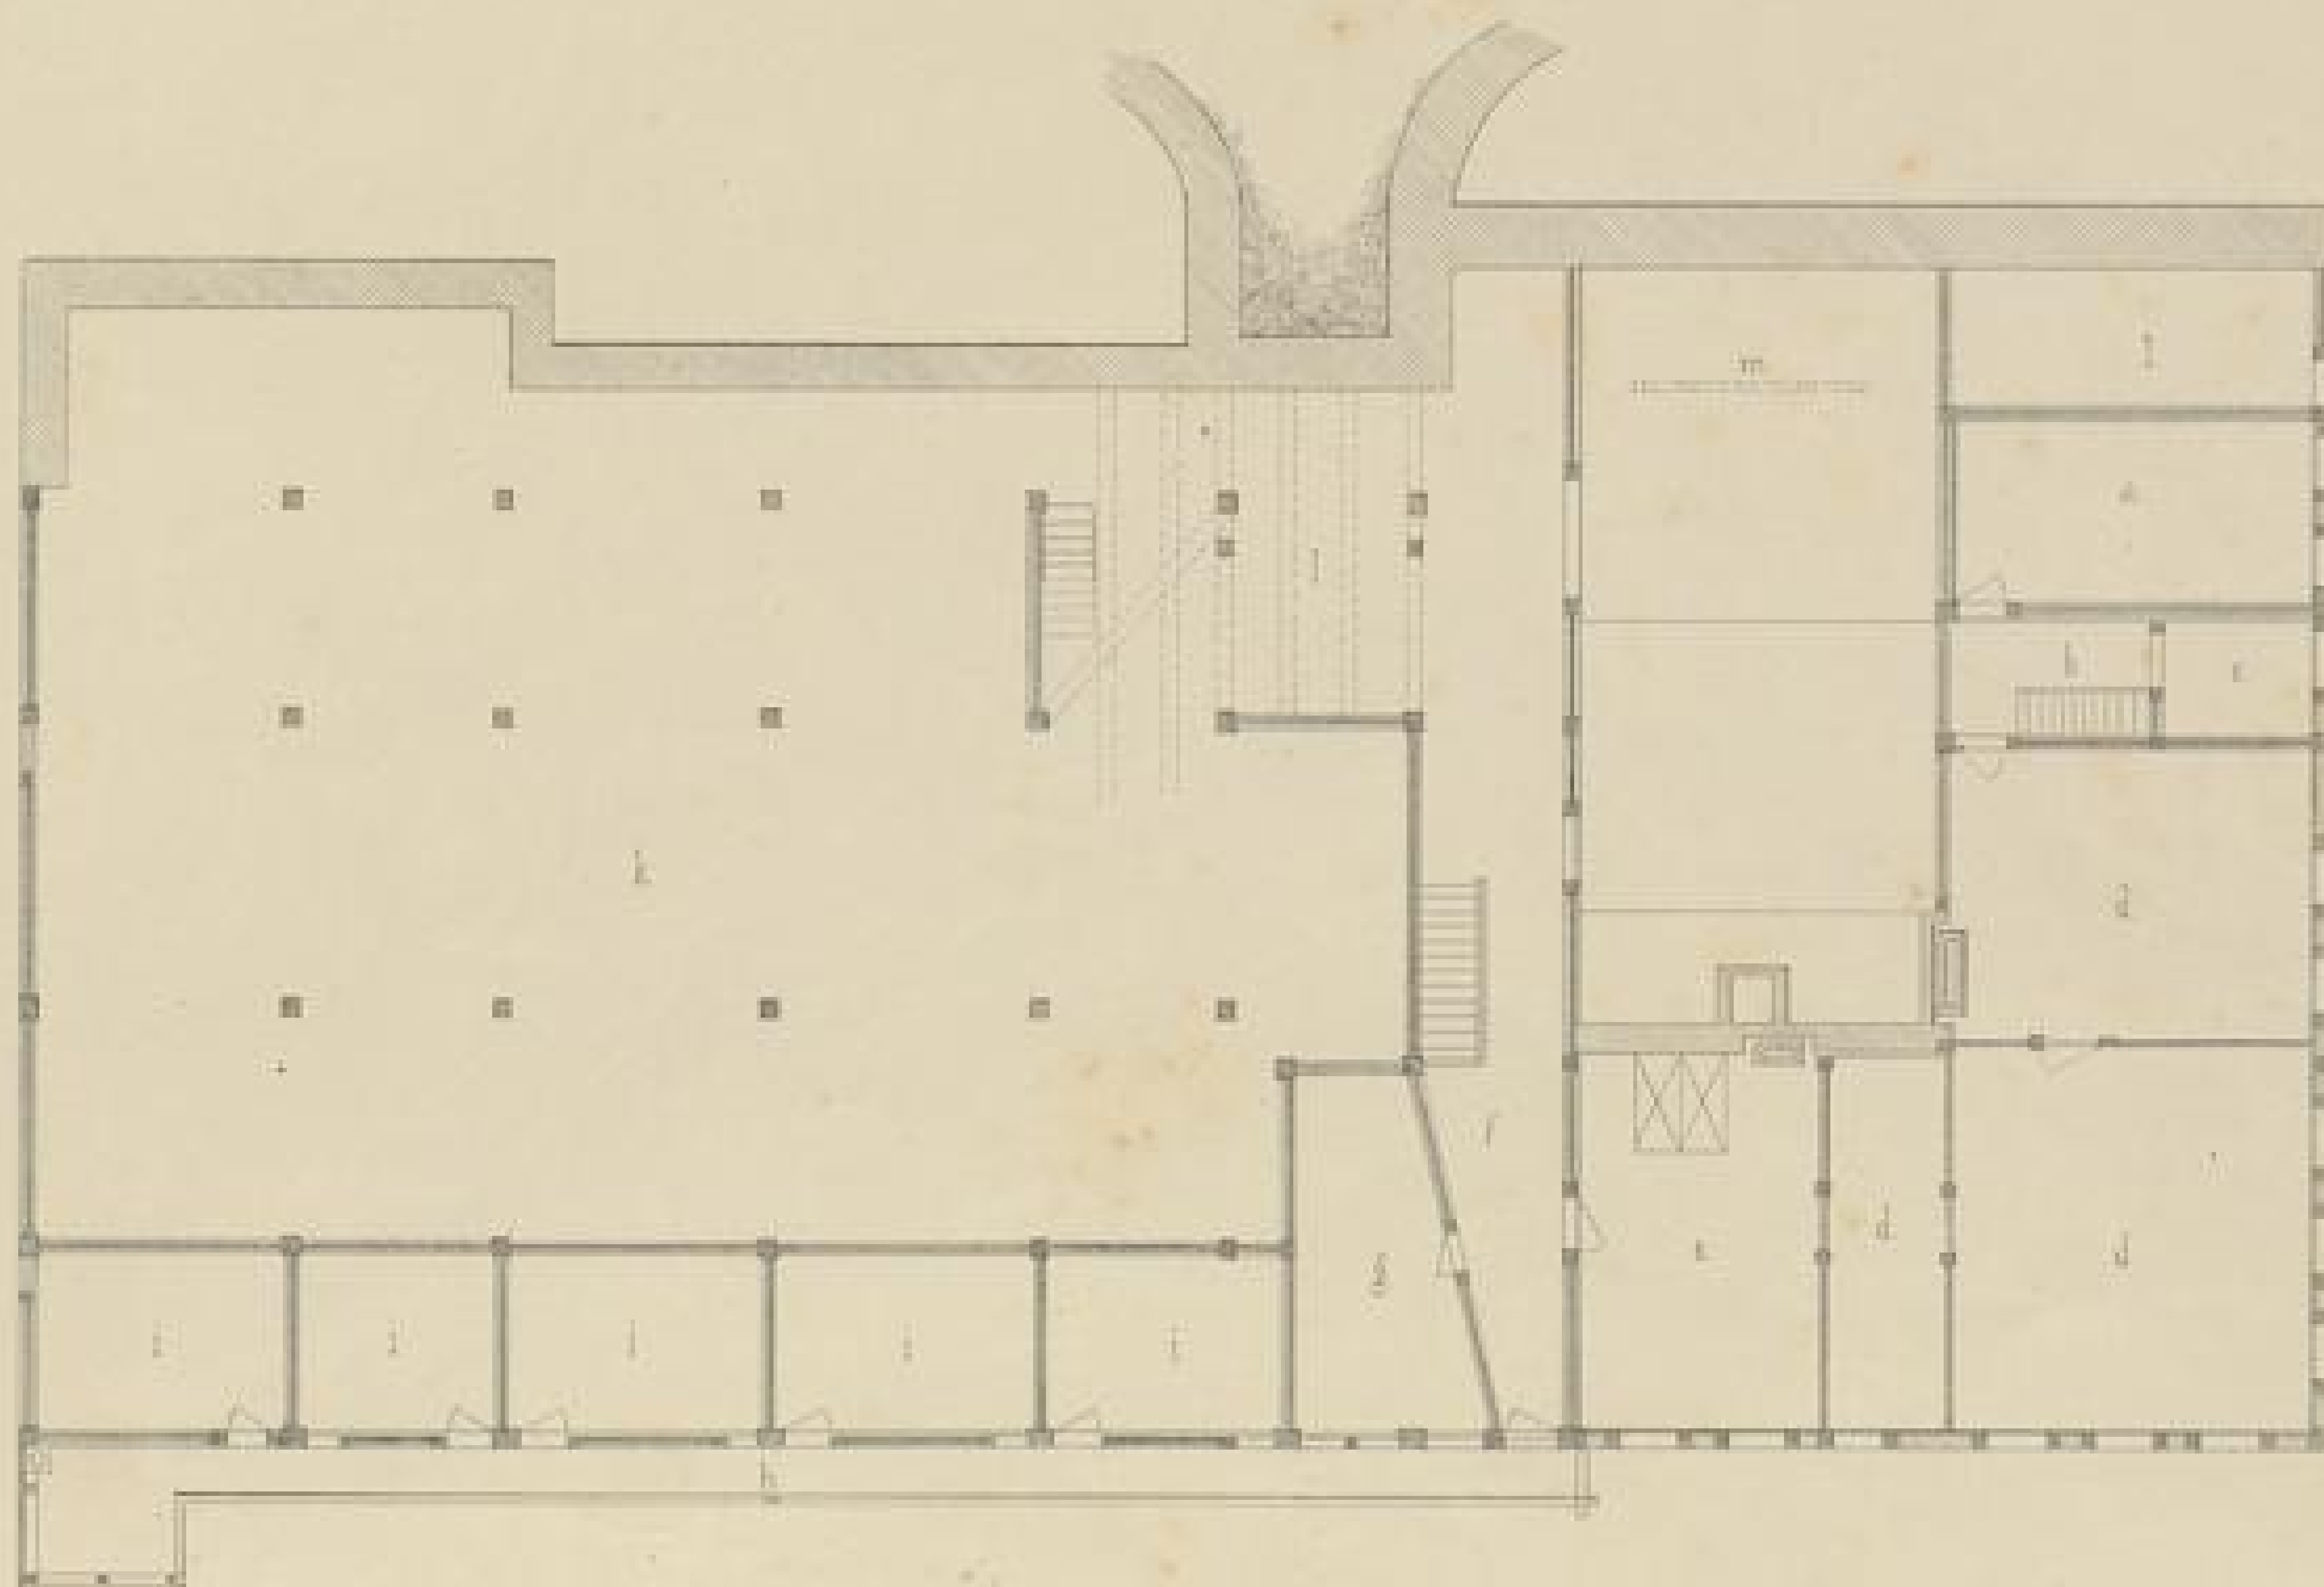

Außen v. F. Federle

Halbsauten des Schwarzwaldes N 12.

Druck-Verlag v. Neuberger, Stuttgart



