

Badische Landesbibliothek Karlsruhe

Digitale Sammlung der Badischen Landesbibliothek Karlsruhe

Holzbauten des Schwarzwaldes

Feederle, F.

Carlsruhe, 1853


Grundriss des II. Stockes

[urn:nbn:de:bsz:31-111216](https://nbn-resolving.org/urn:nbn:de:bsz:31-111216)

Gasthaus zur Traube


in Walden

Schnitt nach xxx

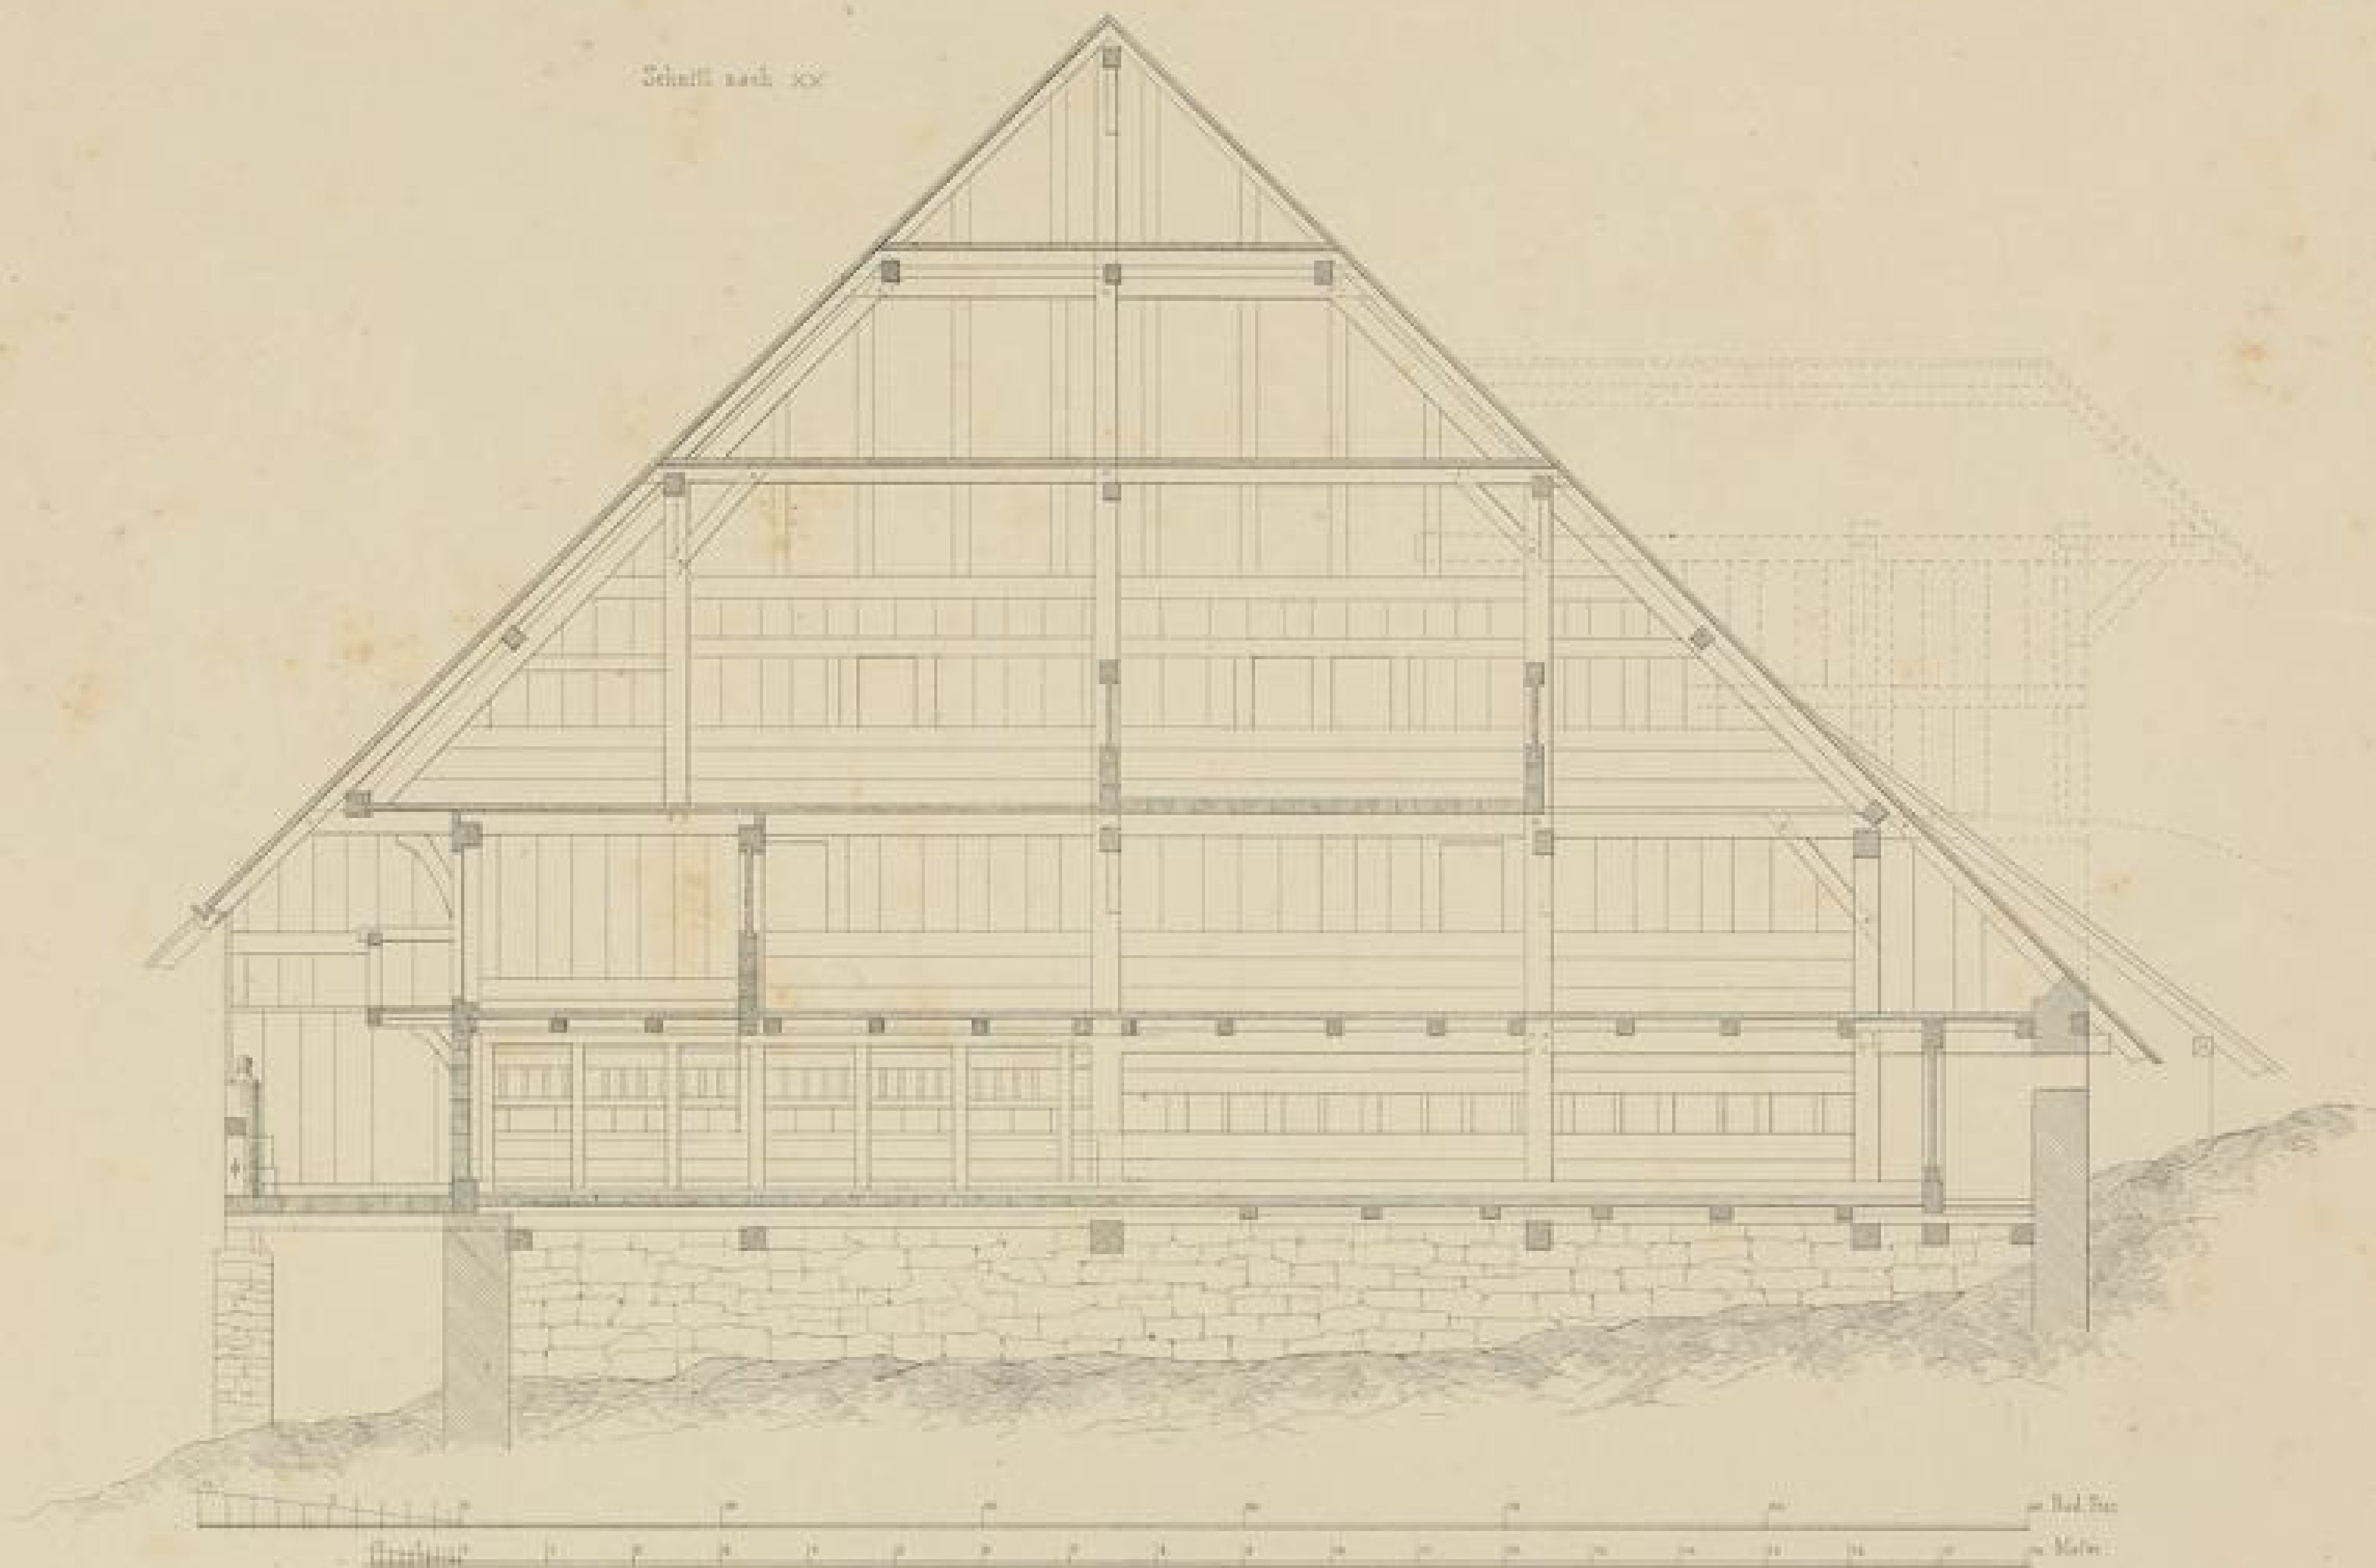

Grundriss des I. Stockes

- | | |
|---------------------------------|---------------------------------|
| a. Gastzimmer | g. Gastzimmer |
| b. Vorplatz | h. Gallerie |
| c. Glaserkammer | i. Kammer |
| d. Gastzimmer mit Aufziehwänden | k. Heulegg |
| e. Schlafkammer des Wirtes | l. Holzbock |
| f. Hauptgang | m. Baueinrichtung für die Küche |

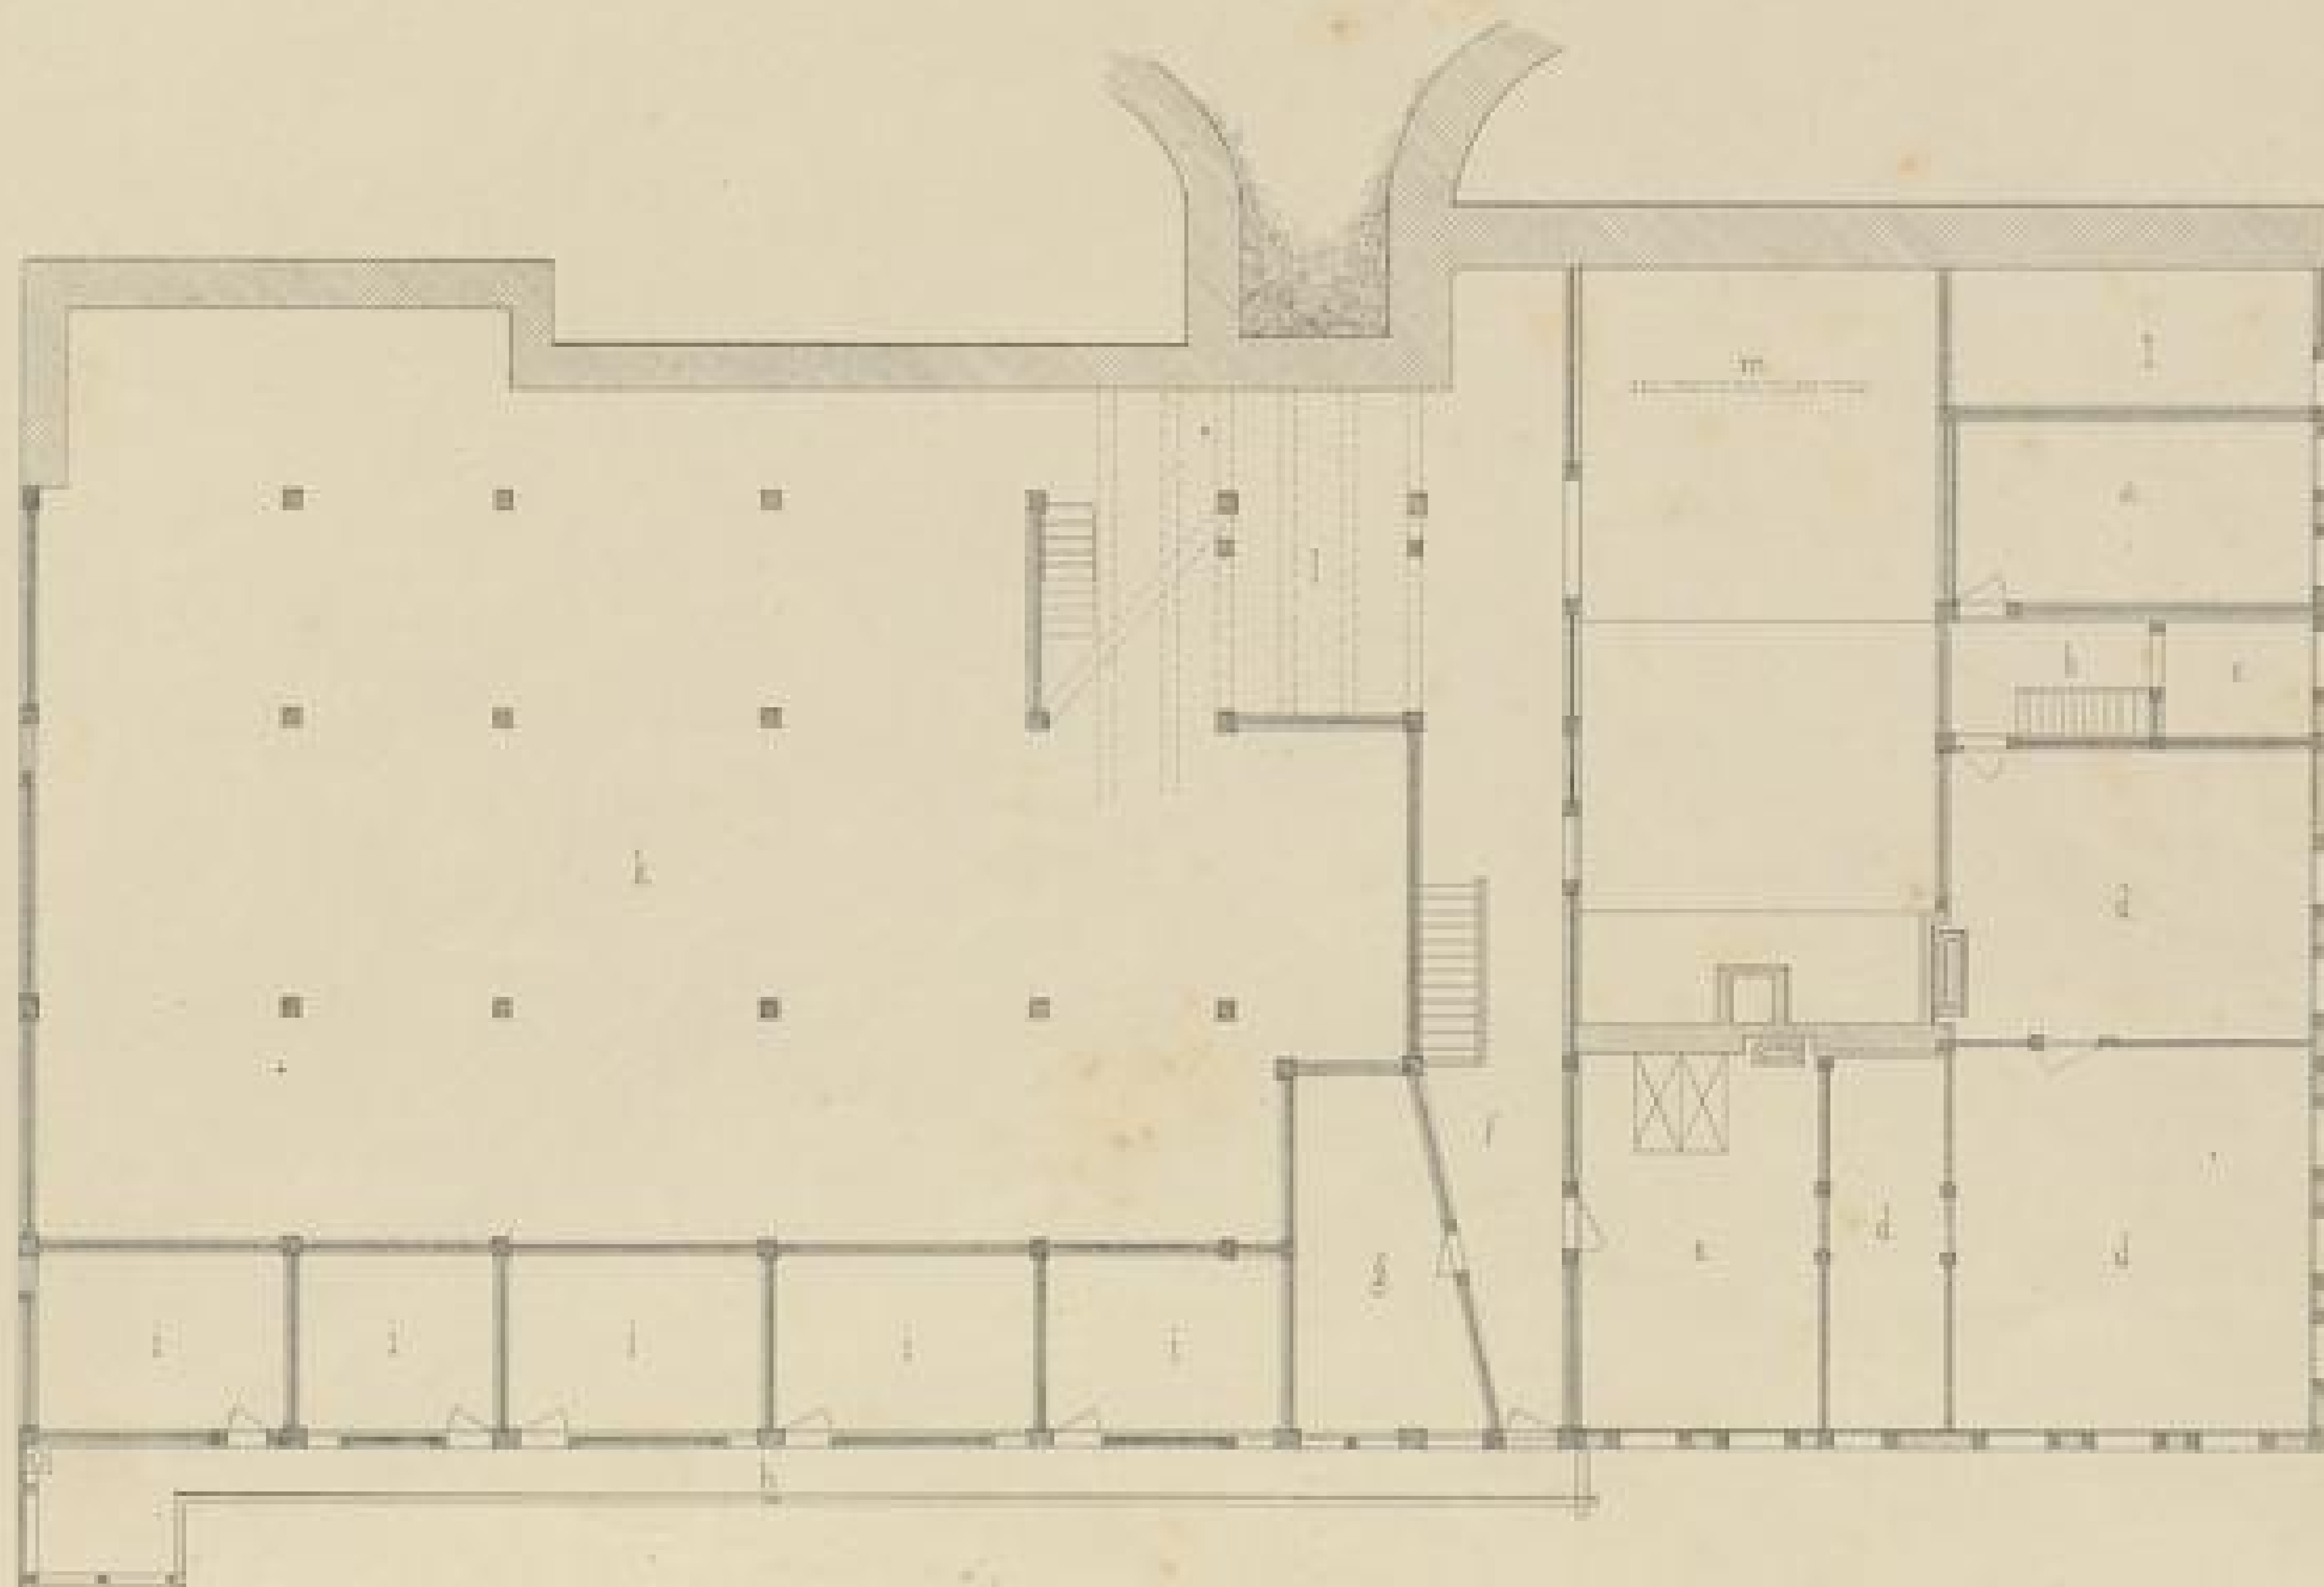

Außen v. F. Federle

Halbsaaten des Schwarzwaldes N 12.

Druck-Verlag v. Neuberger, Stuttgart



