Badische Landesbibliothek Karlsruhe

Digitale Sammlung der Badischen Landesbibliothek Karlsruhe

# Holzbauten des Schwarzwaldes

Feederle, F.

Carlsruhe, 1853

Der Scherzingerische Hof in Bärenreuthe

urn:nbn:de:bsz:31-111216

Visual Library

# Der Scherzingersche Hof in Bareureuthe

Gemeinde Stegenbach Pfarrei Wittenbach Amt Neustadt erbaut 1[illegible]

Der Dachvorsprung ist durch die Linie A B nur andeutet, damit die ganze Wand bis unter das Dach dargestellt werden kann

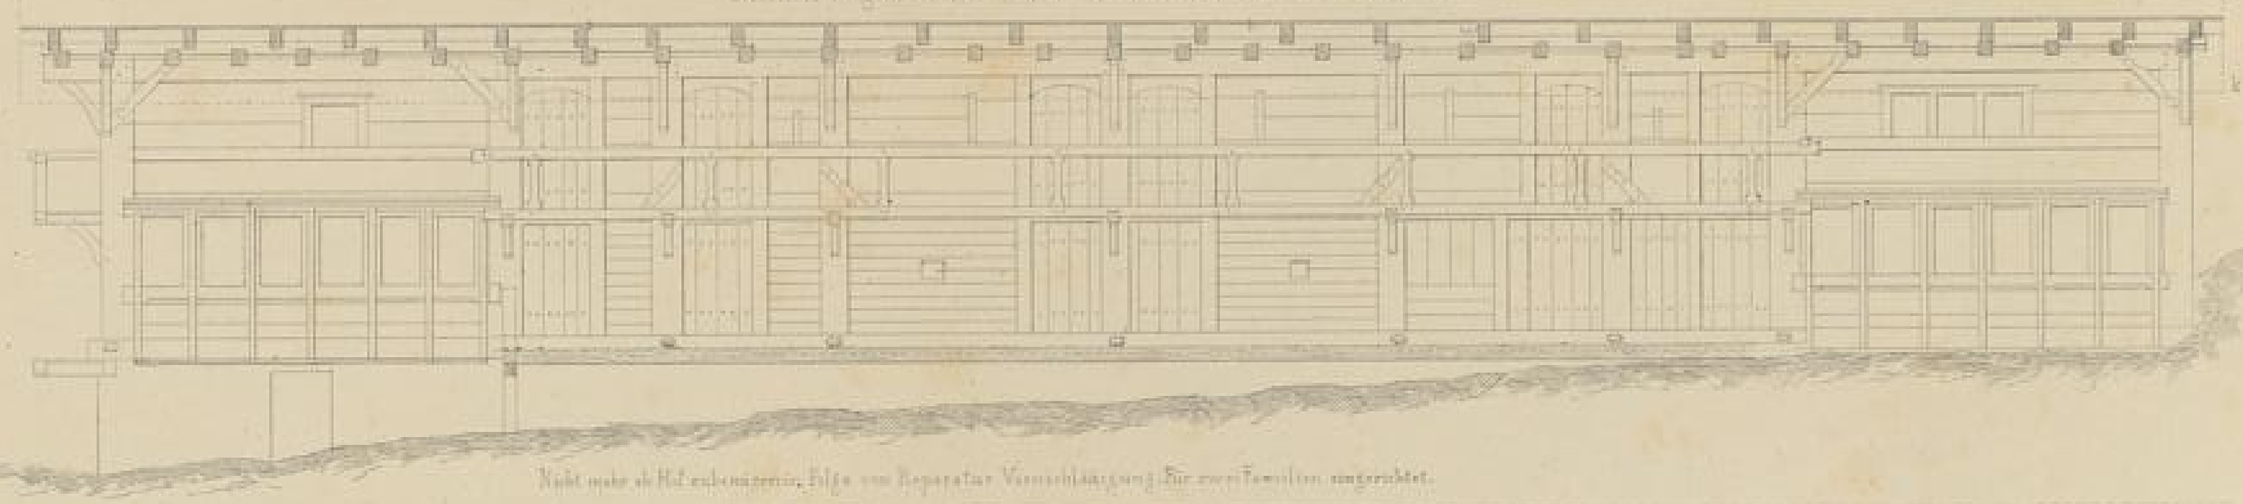

Nicht mehr als Hof existirend, Folge von Separation Vereinschlängung für zwei Familien umgebaut.

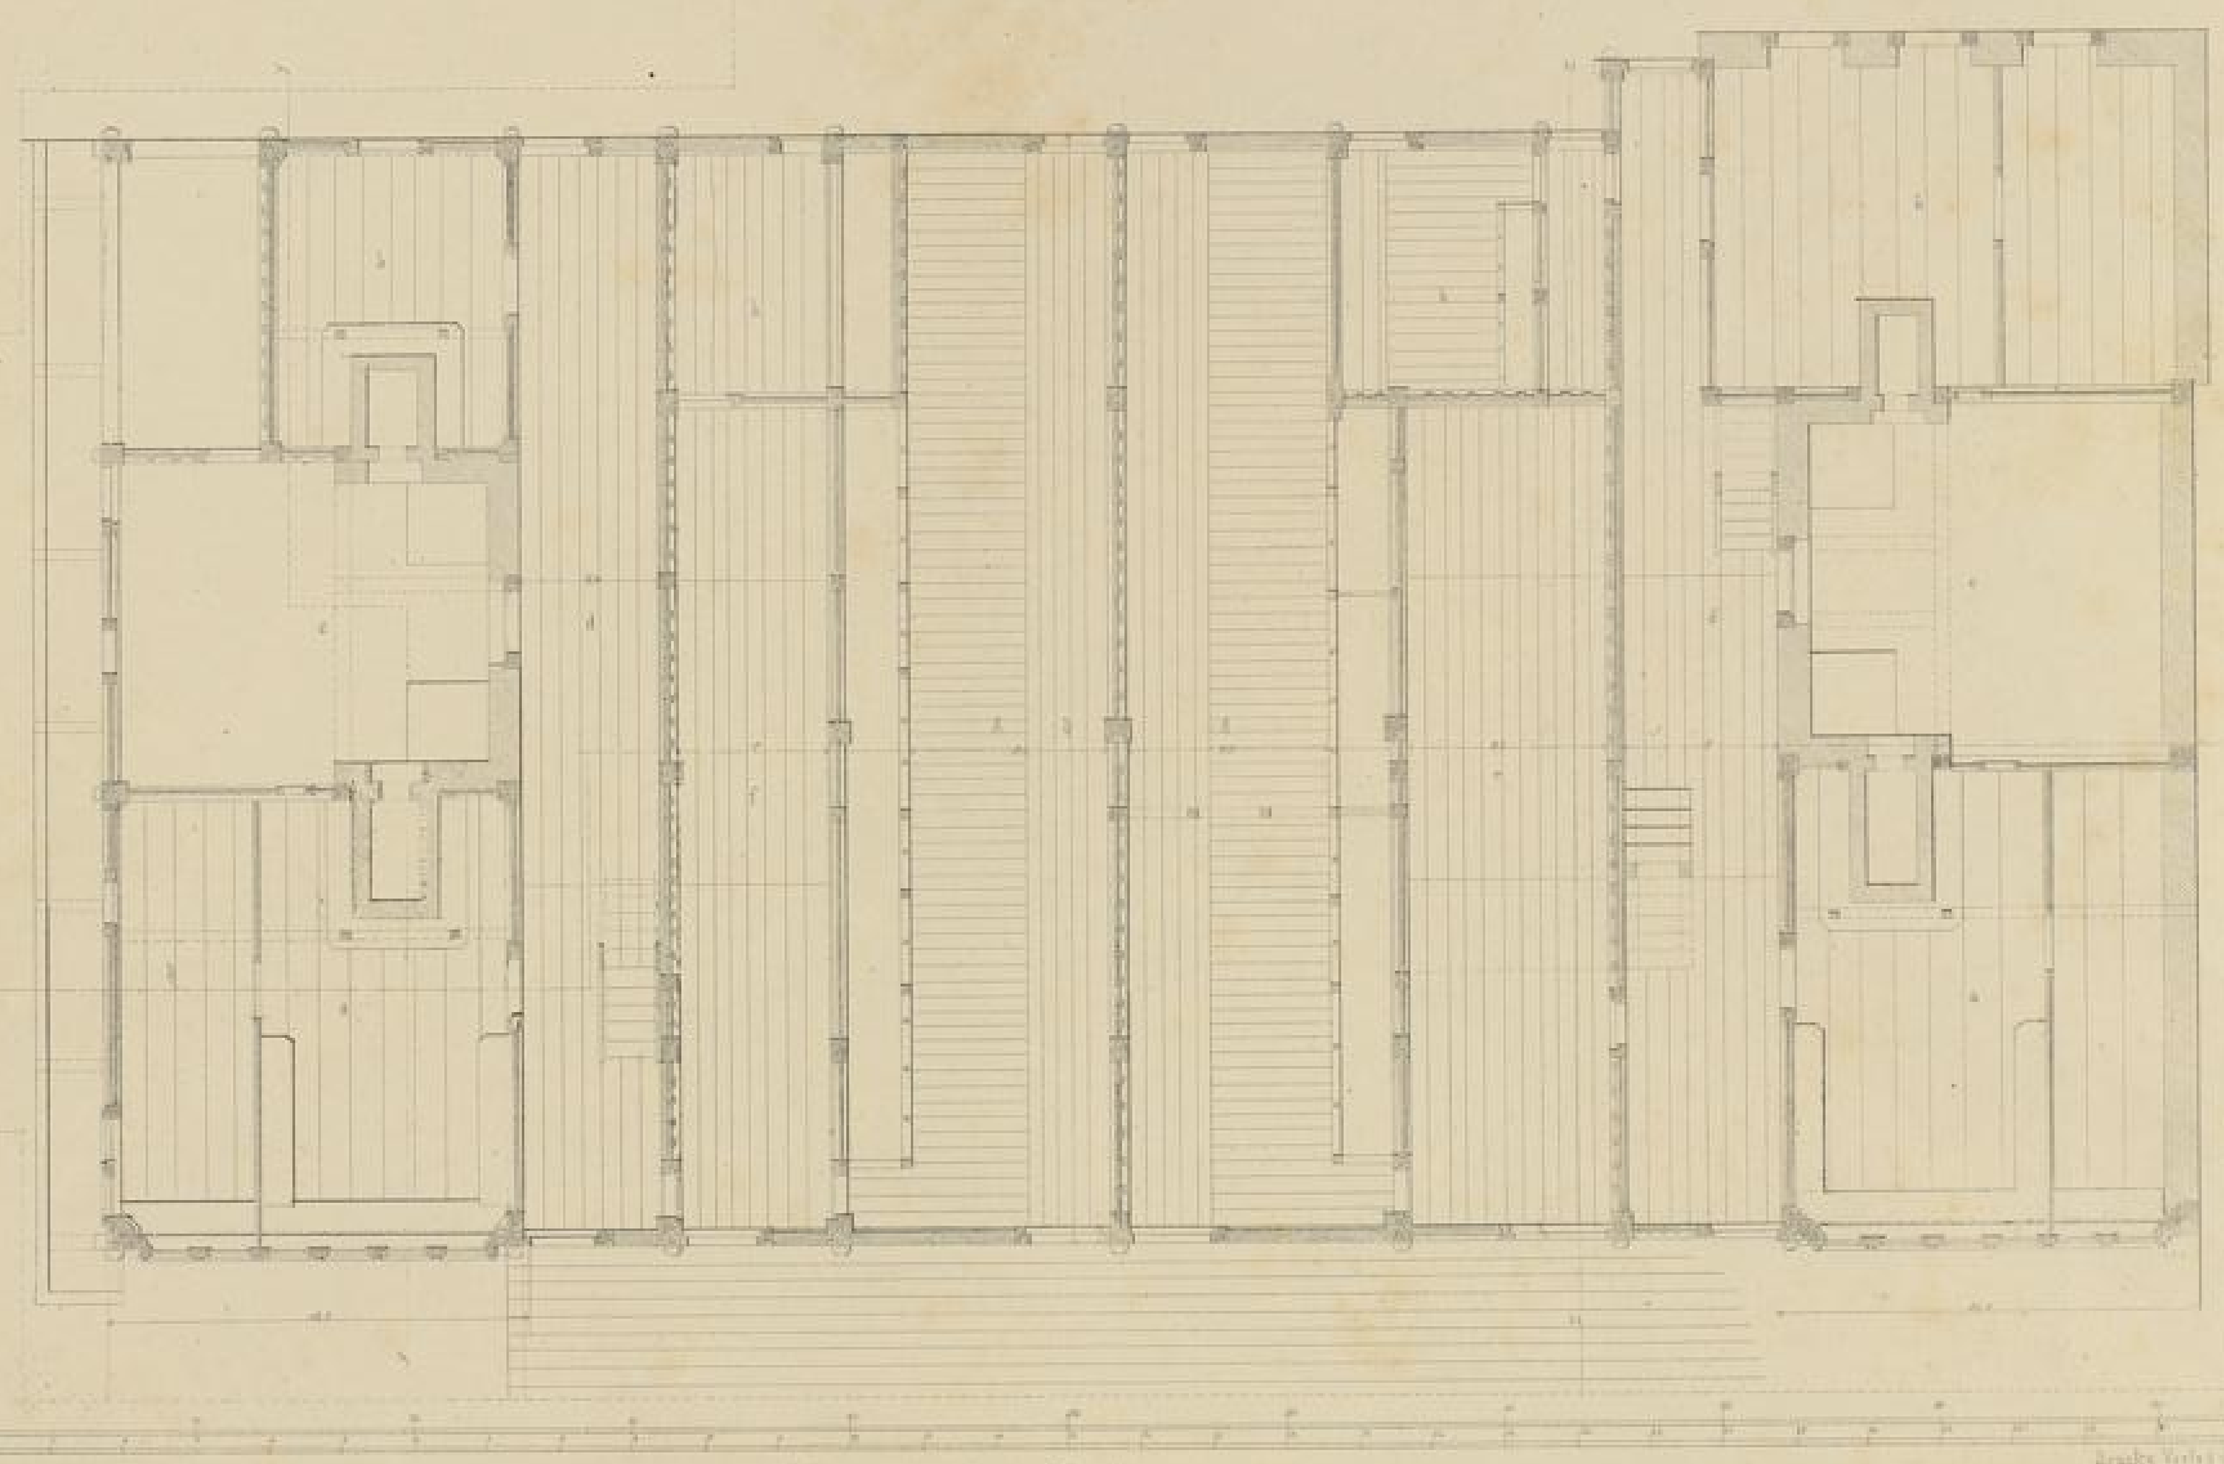

a. Thüre mit Thürschwelle
b. Fuhrthor mit Thürschwelle
c. Fenster
d. Rauchfang
e. Treppe bis zum Thür zu gehen Eingang für Zwei der untern Theile oder im Kellerraum
f. Kellergang
g. Vorhalle
h. Steinbrüchen Einwurf

Aufgem. E. Frederich

Brucke Verlag v. L. Prestel in Carlsruhe

Holzschnitt v. Schwarzwälder Nr. 4

Stadt Sammlungen Basel No. 5735

Baden-Württemberg
BLB BADISCHE LANDESBIBLIOTHEK

Landesbibliothek Karlsruhe

BLB BADISCHE LANDESBIBLIOTHEK
Baden-Württemberg

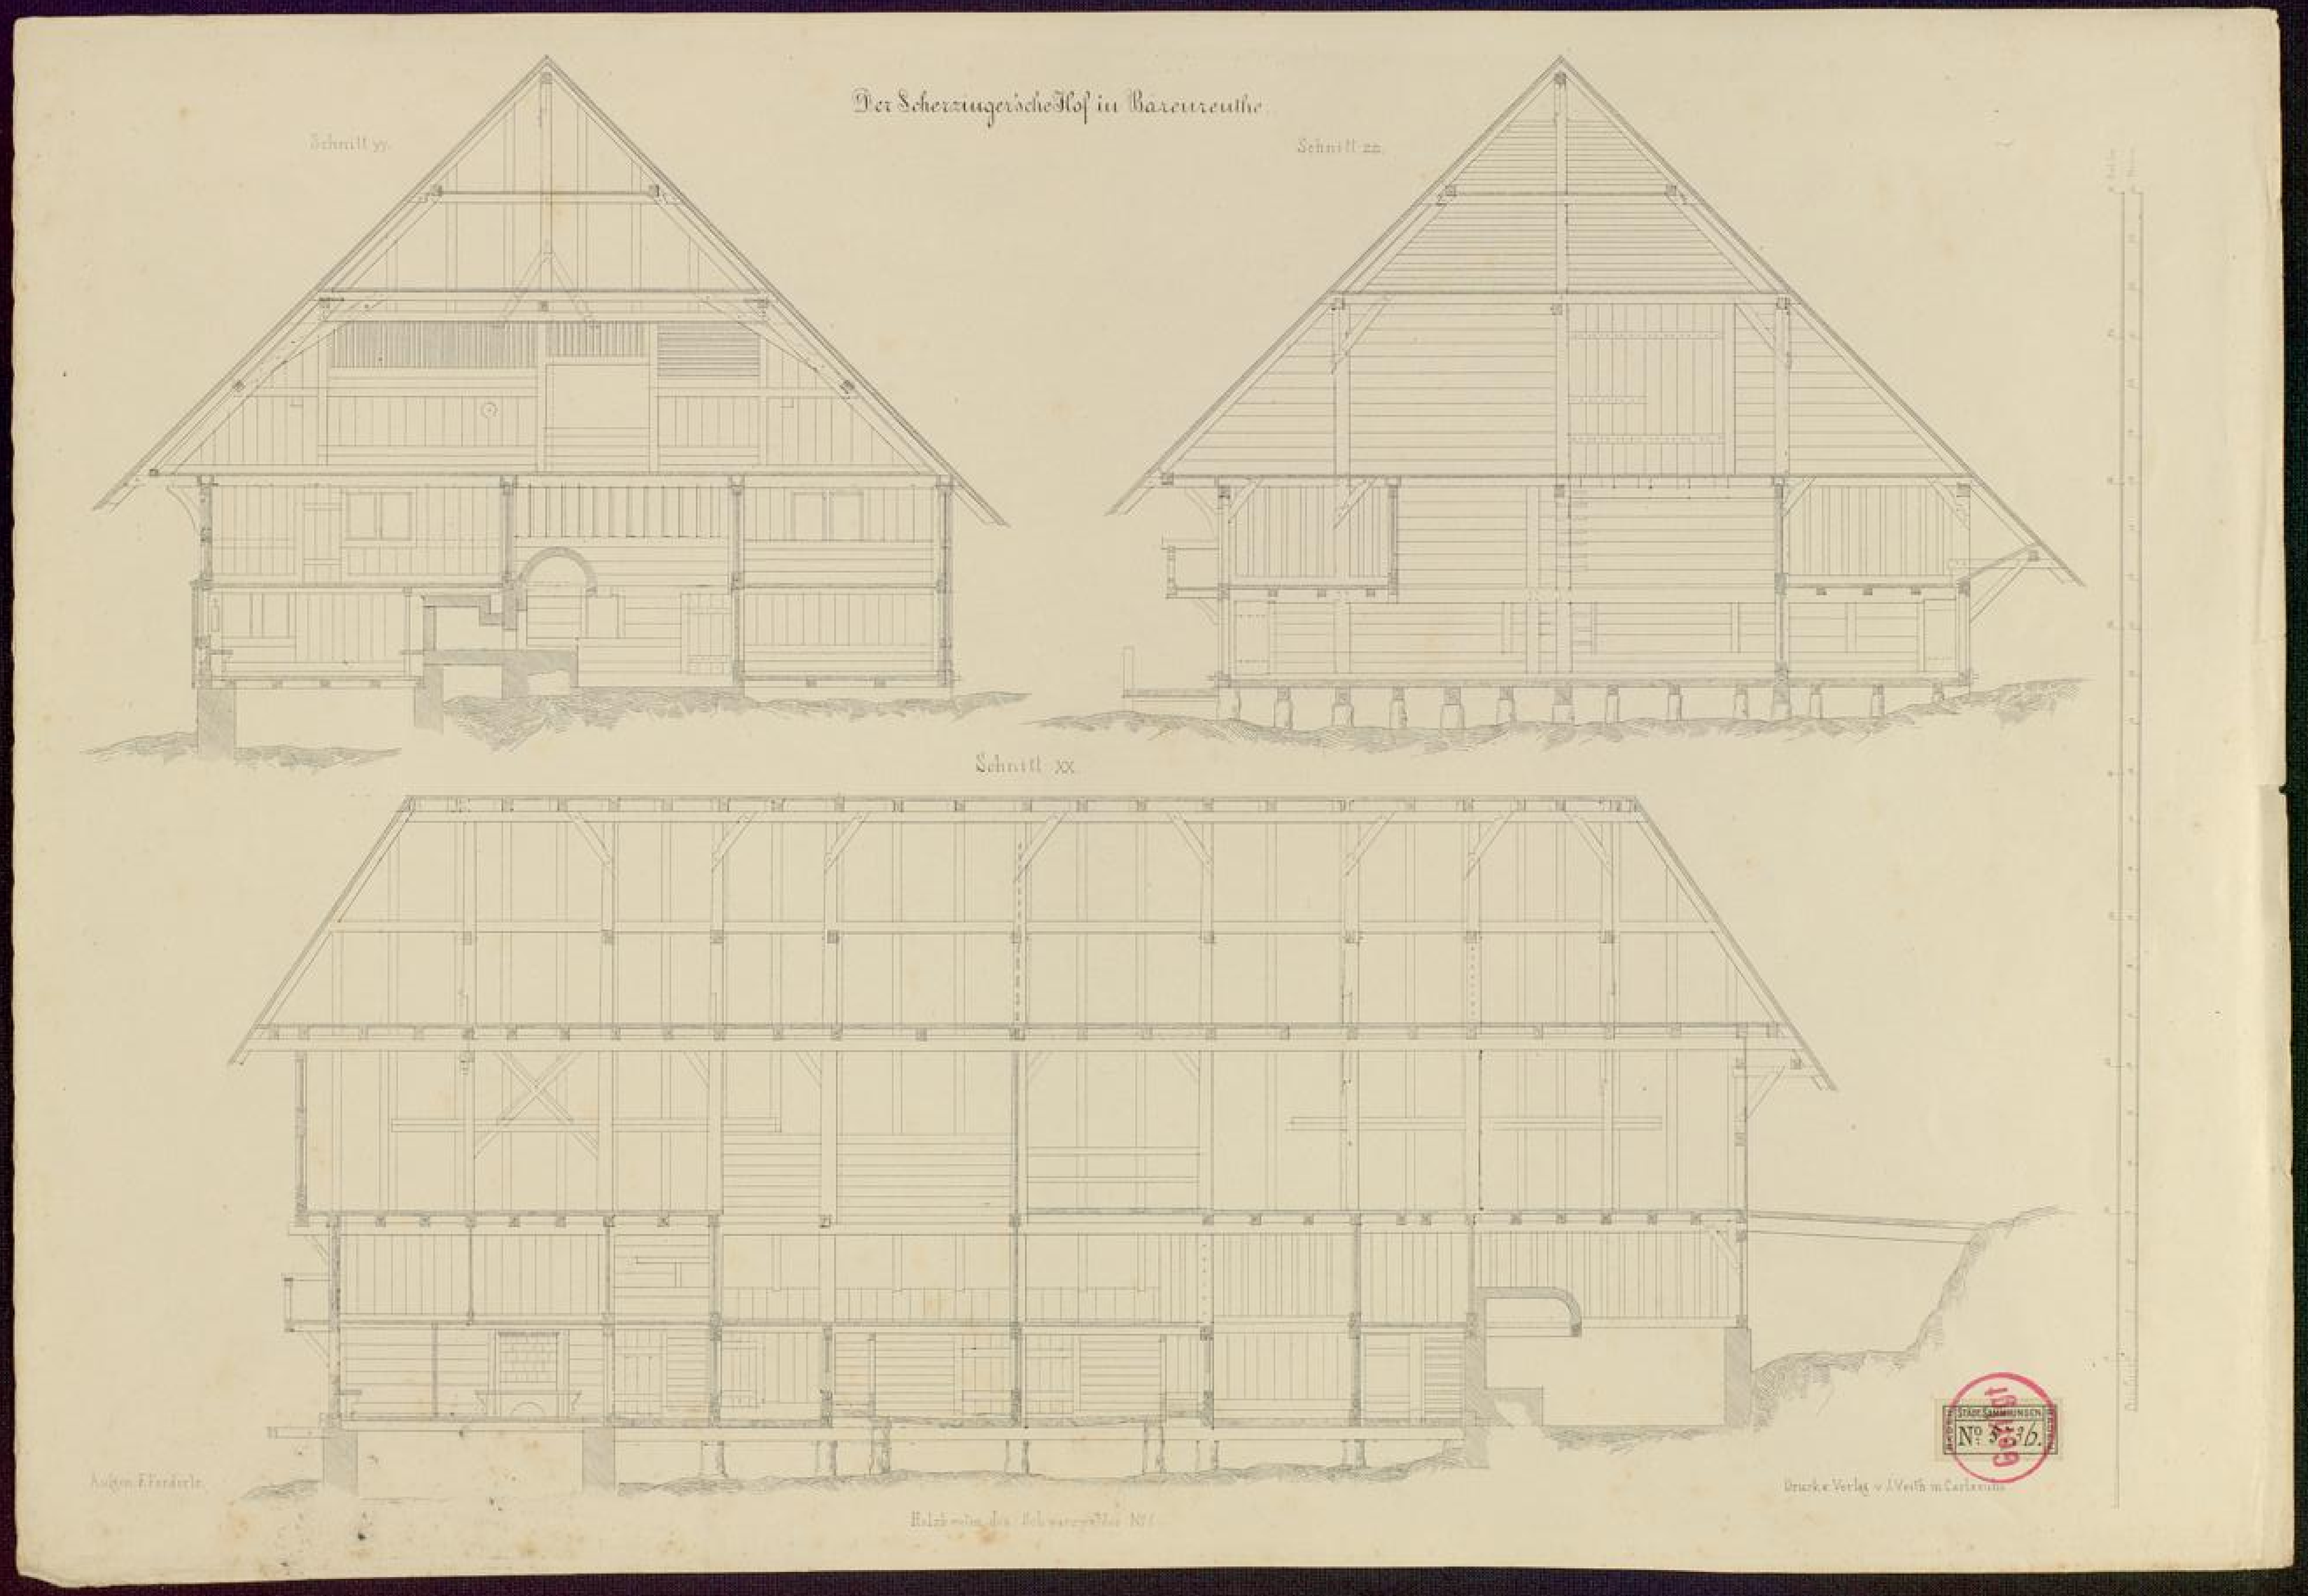


Baden-Württemberg
BLB BADISCHE LANDESBIBLIOTHEK

Landesbibliothek Karlsruhe

BLB BADISCHE LANDESBIBLIOTHEK
Baden-Württemberg

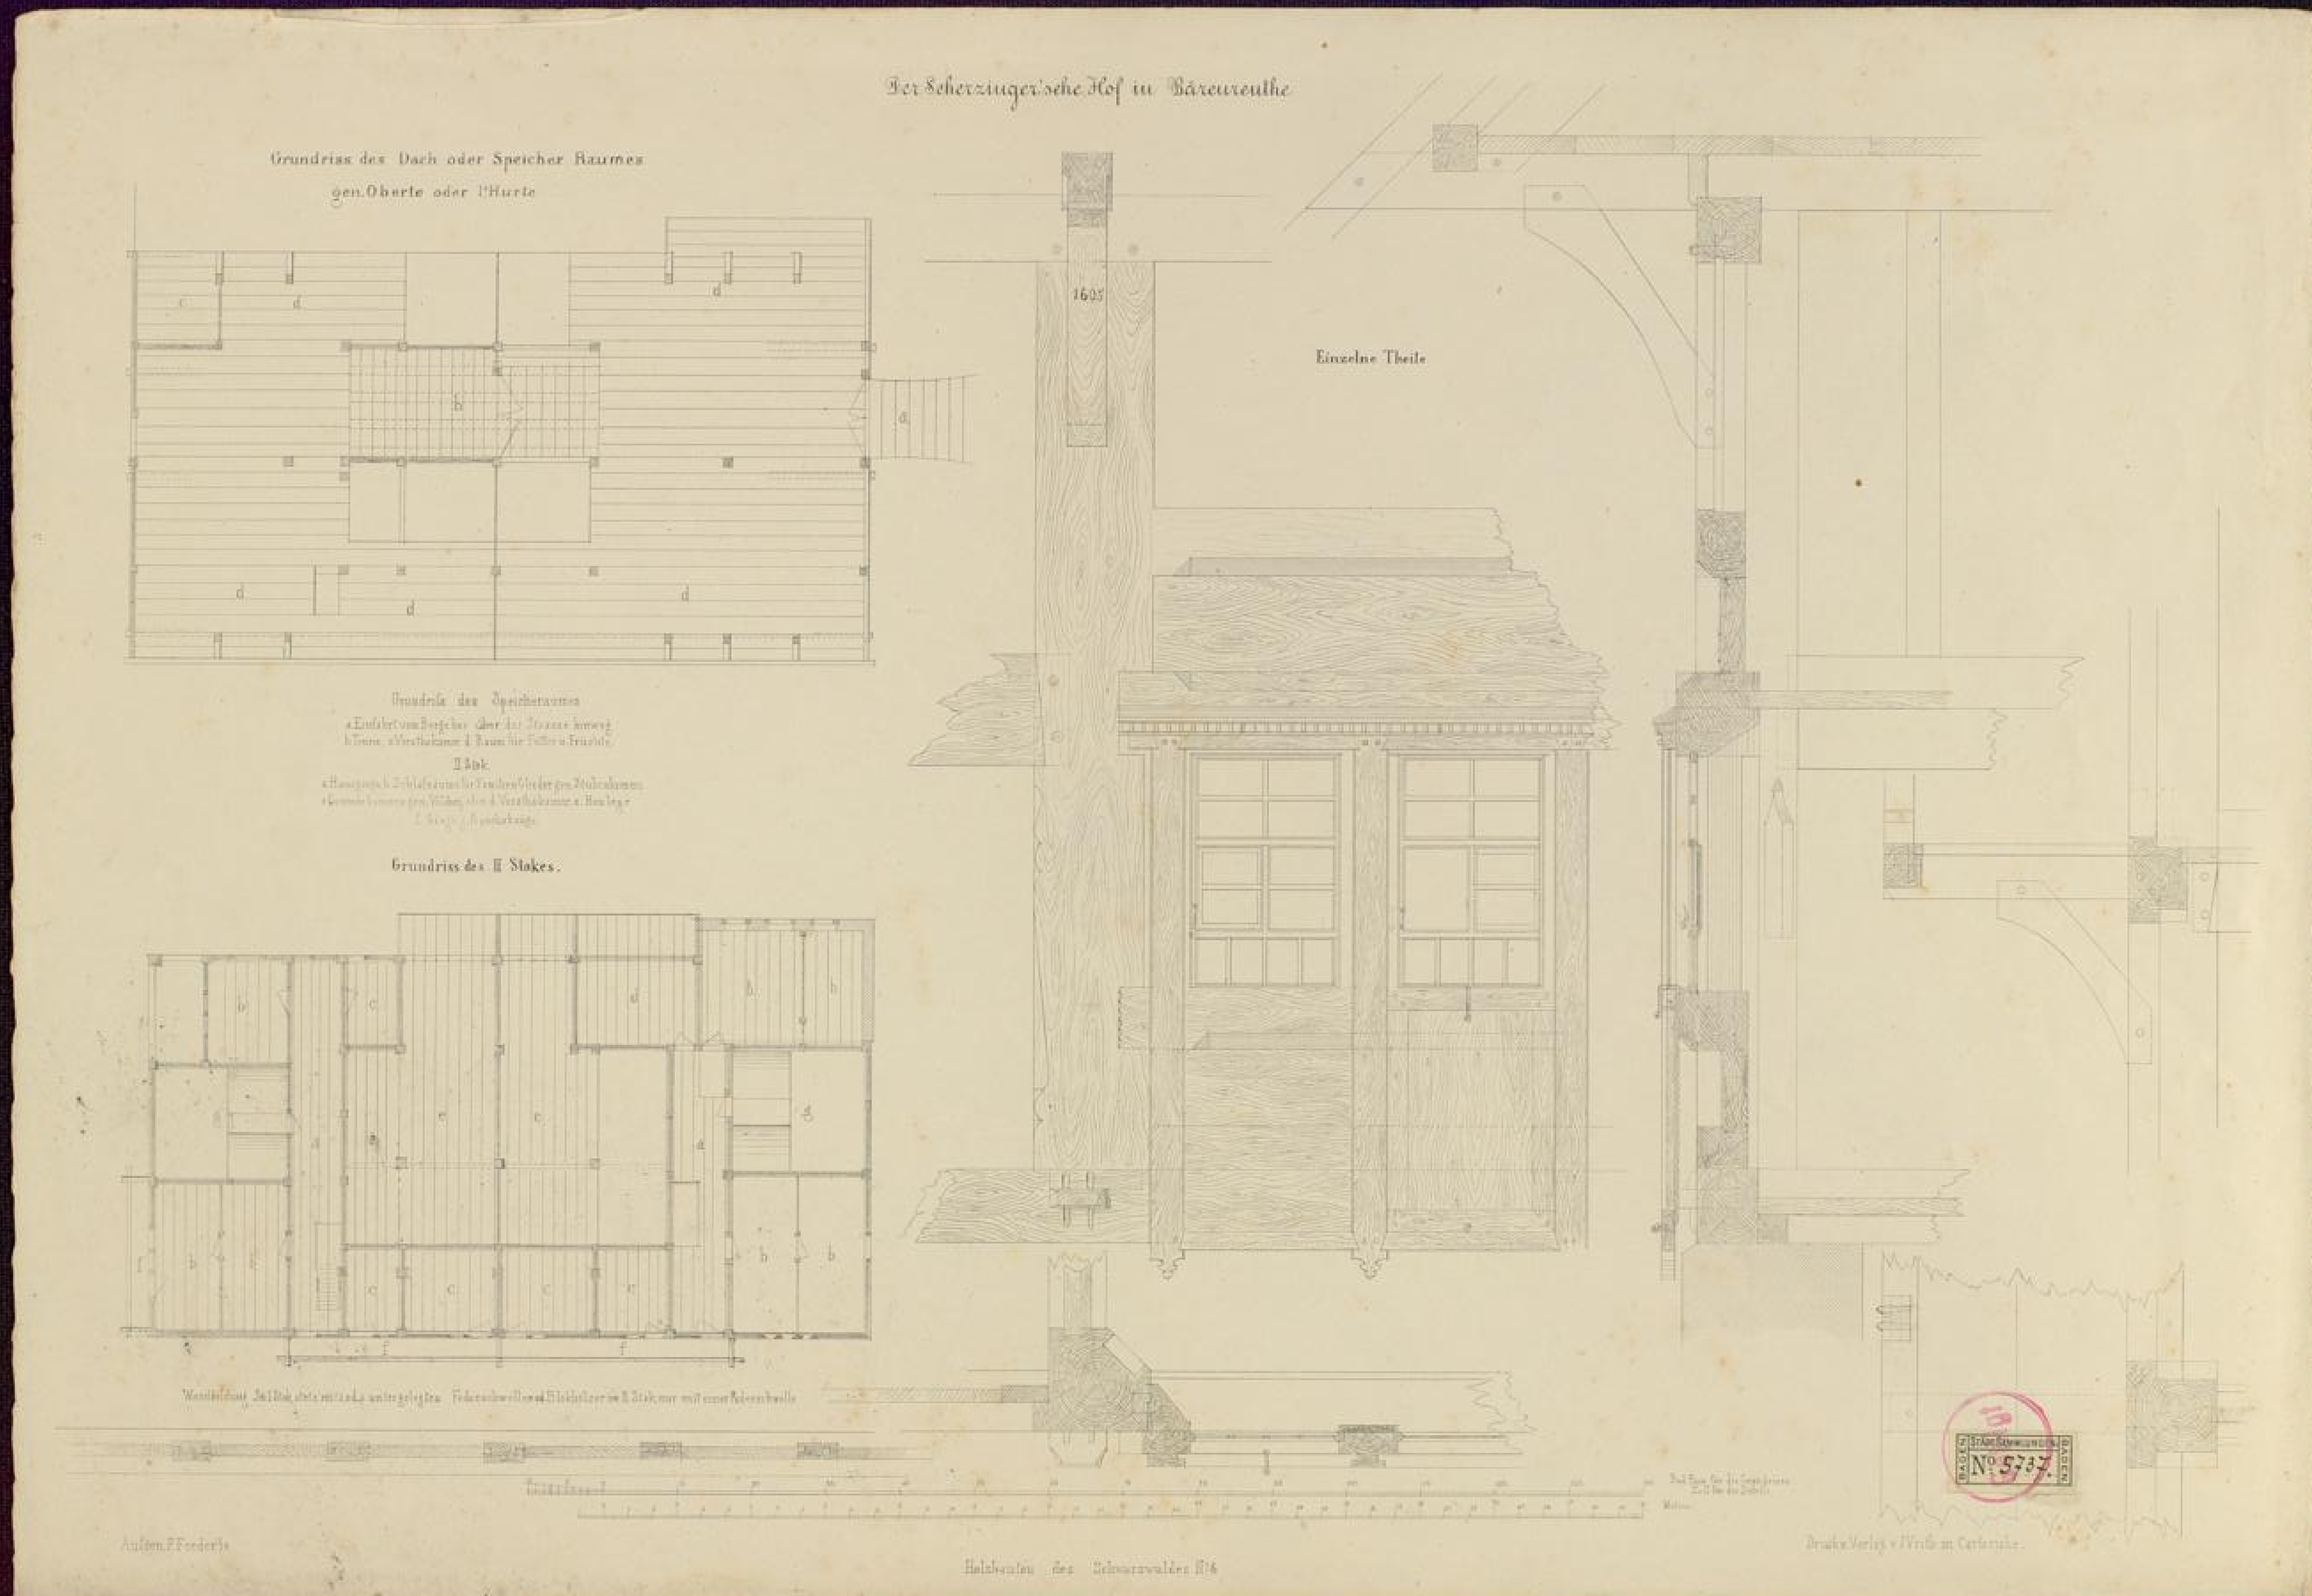
Der Scherzinger'sche Hof in Bäreureuthe
Grundriss des Dach oder Speicher Raumes
gen. Oberte oder l'Hurte
Grundriss des Speicherraumes
II Stok
Grundriss des II Stokes.
1605
Einzelne Theile
Aufgen. F. Forderle
Druck u. Verlag v. J. Wirth in Carlsruhe.
Holzbauten des Schwarzwaldes Nr. 4
BADISCHE LANDESBIBLIOTHEK
BLB
Baden-Württemberg

Landesbibliothek
Karlsruhe

BLB BADISCHE LANDESBIBLIOTHEK
Baden-Württemberg