

Badische Landesbibliothek Karlsruhe

Digitale Sammlung der Badischen Landesbibliothek Karlsruhe

Holzbauten des Schwarzwaldes

Feederle, F.

Carlsruhe, 1853

Grundriss des II. Stokes


[urn:nbn:de:bsz:31-111216](#)

Schneehof zu Woldau
Im Besitz des Uhrschiffmäler J. Stavert.

Grundriss des II Stokes

a. Haupthaus
b. Schlaftürmer
c. Kammer zum Stalle
d. Rauchplatz
e. Hofplatz


f. Gart
g. Dauer-Gesellenkammer
h. Vorzimmersalon
i. Badkasten

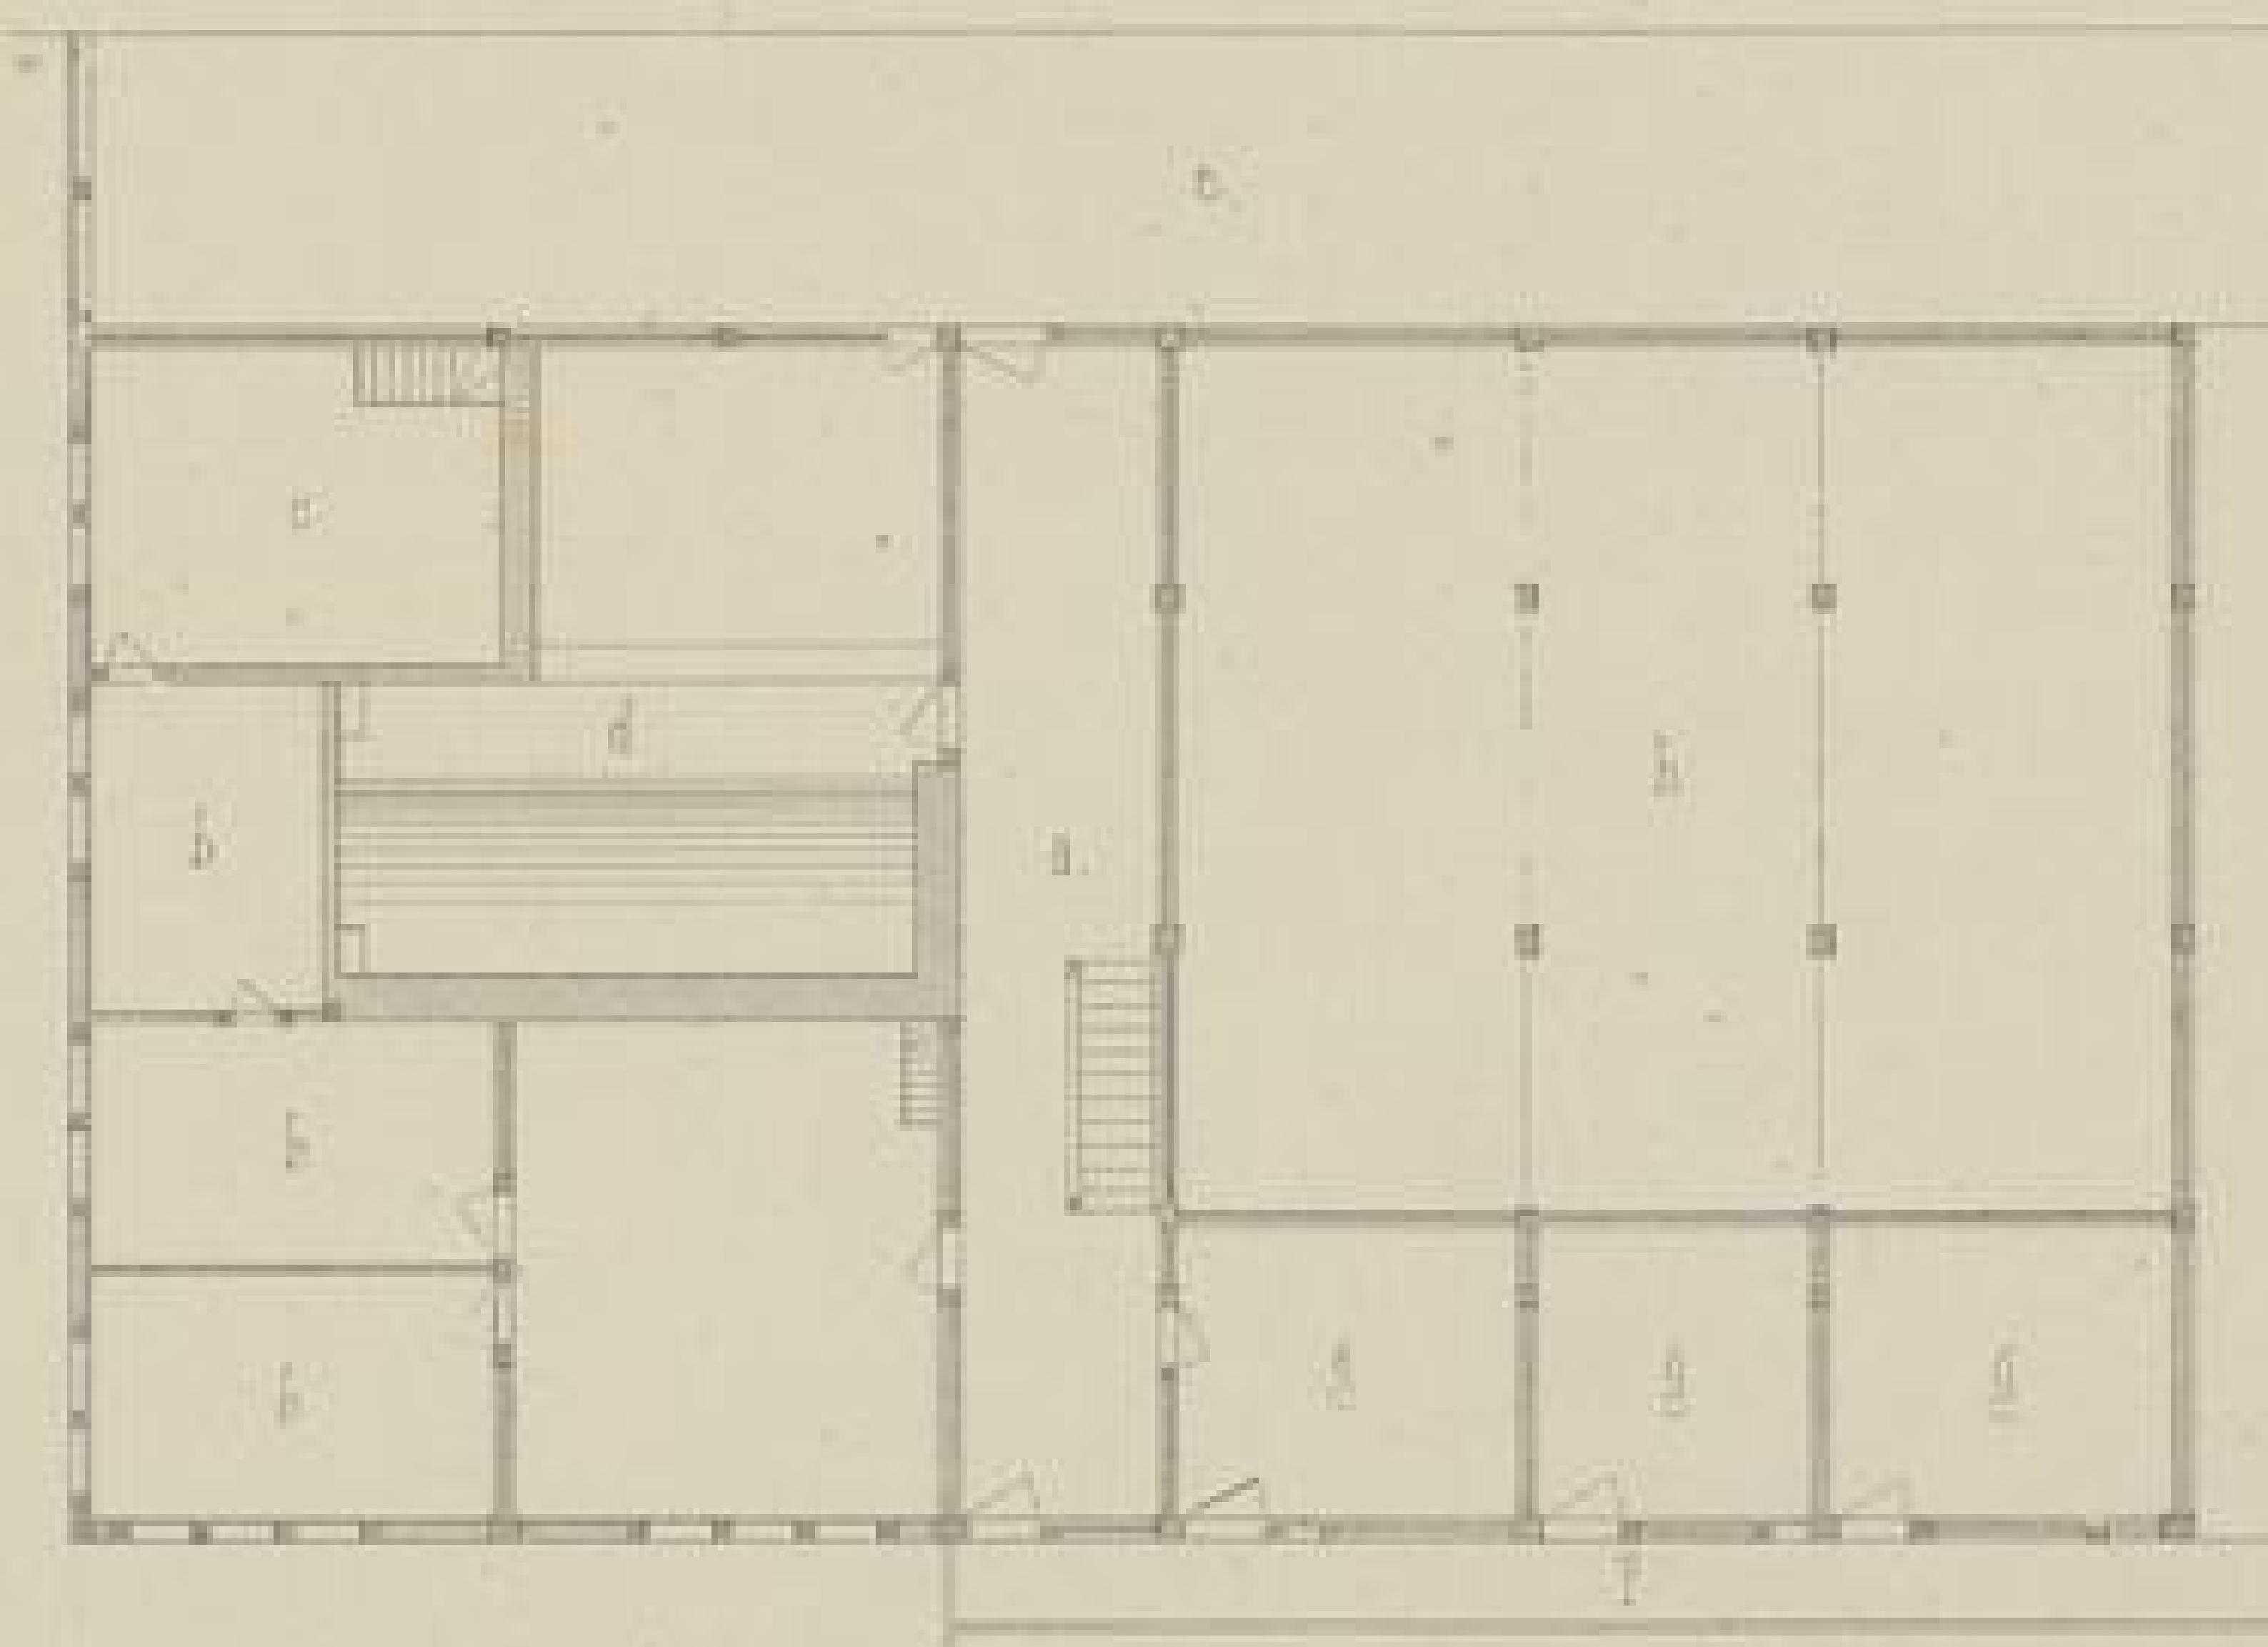

Grundriss des I Stokes

a. Haupthaus
b. Stalle
c. Räume für das Pferd
womit Kästen
d. Stalle
e. Raum als Kutschestall
f. Kuche
g. Viehstalle
h. Futterkasten

i. Pferdestall
k. Schafstall
l. Schweinstall
m. Brüde
n. Tiere
o. Badkasten-Pforte mit Brüden
p. Viehstall
q. Ausgangskellerei
r. Küchenkellerei

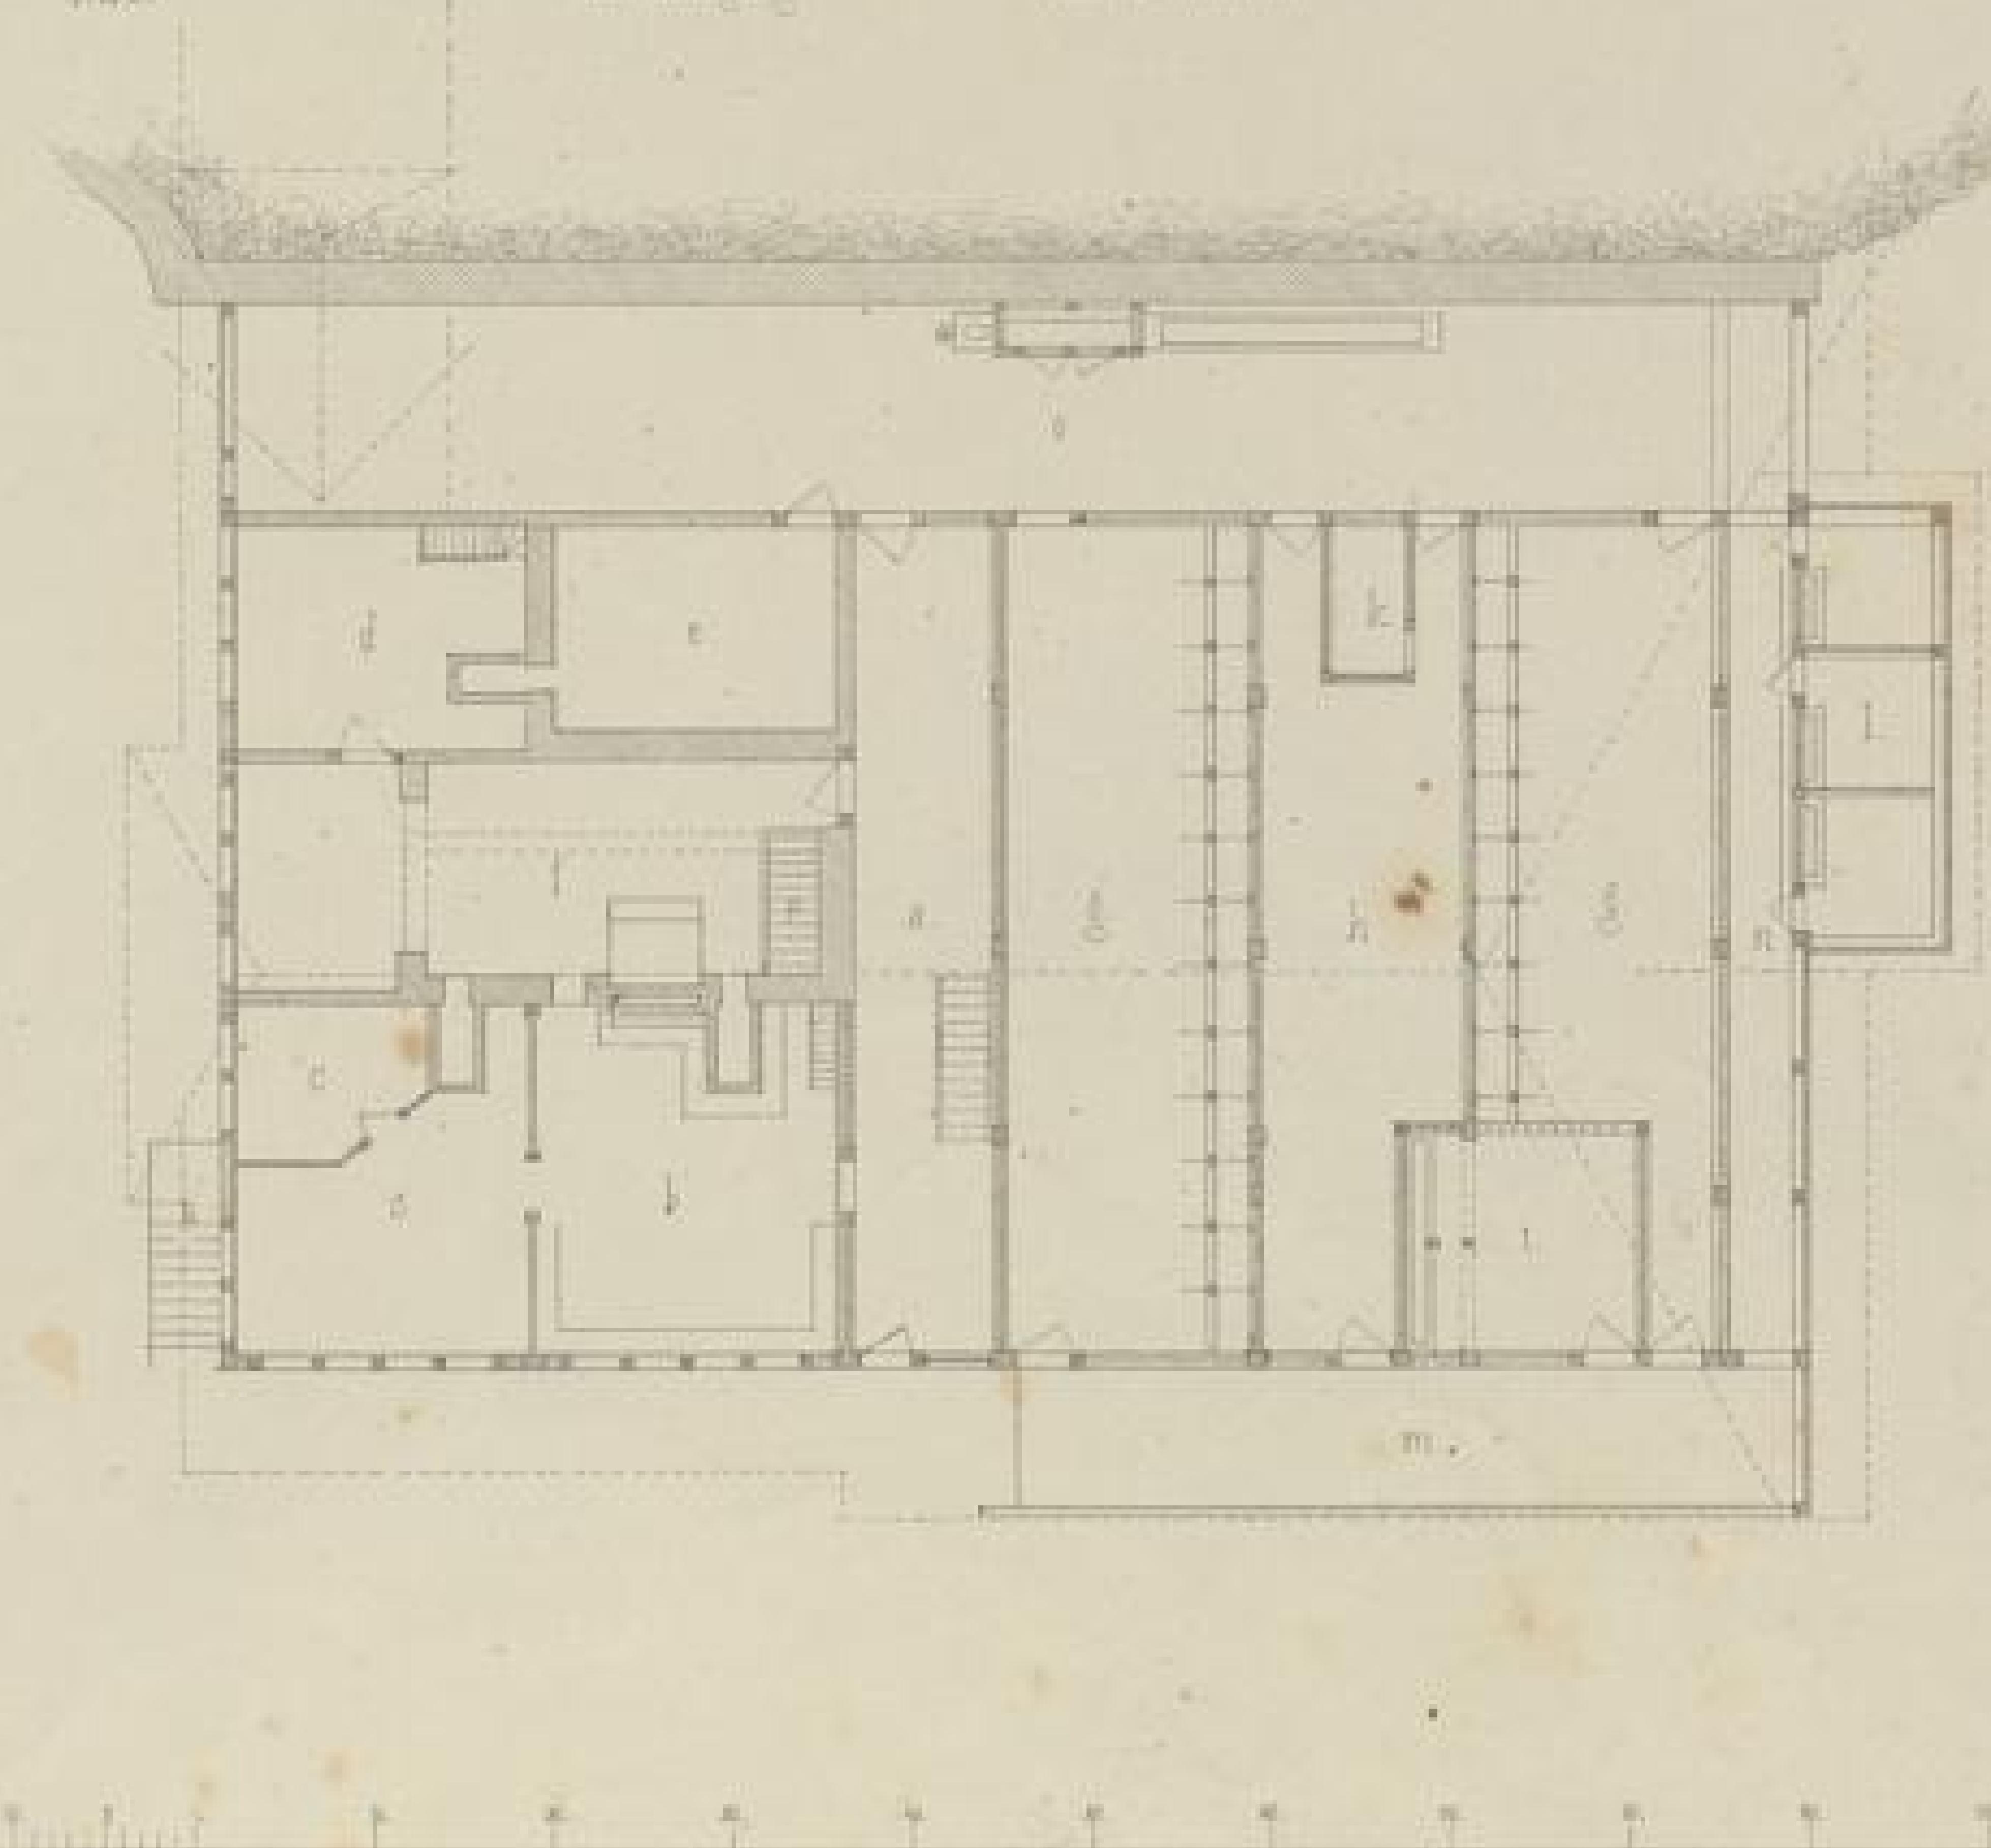

Aufbau v. Freuden

Holzmauer der Schwarzwaldes M. 1

Druck v. Herib. v. Wall in Lörrach



Landesbibliothek
Karlsruhe