

Badische Landesbibliothek Karlsruhe

Digitale Sammlung der Badischen Landesbibliothek Karlsruhe

Sammlung von Hochbauten der Grossh. Badischen Eisenbahn

enthaltend Bahnhöfe, Stationen und Bahnwartshäuser, Ansichten, Schnitte
und Grundrisse

Bahnhöfe


Eisenlohr, Friedrich

Carlsruhe, [1865]

Illustration: Bahnhof Carlsruhe. Grundriss des Stations Gebäudes und der
Haupthalle


[urn:nbn:de:bsz:31-247056](https://nbn-resolving.org/urn:nbn:de:bsz:31-247056)

Obabubel - Carlzube
Grundriß des Stations Gebäudes und der Haupthalle

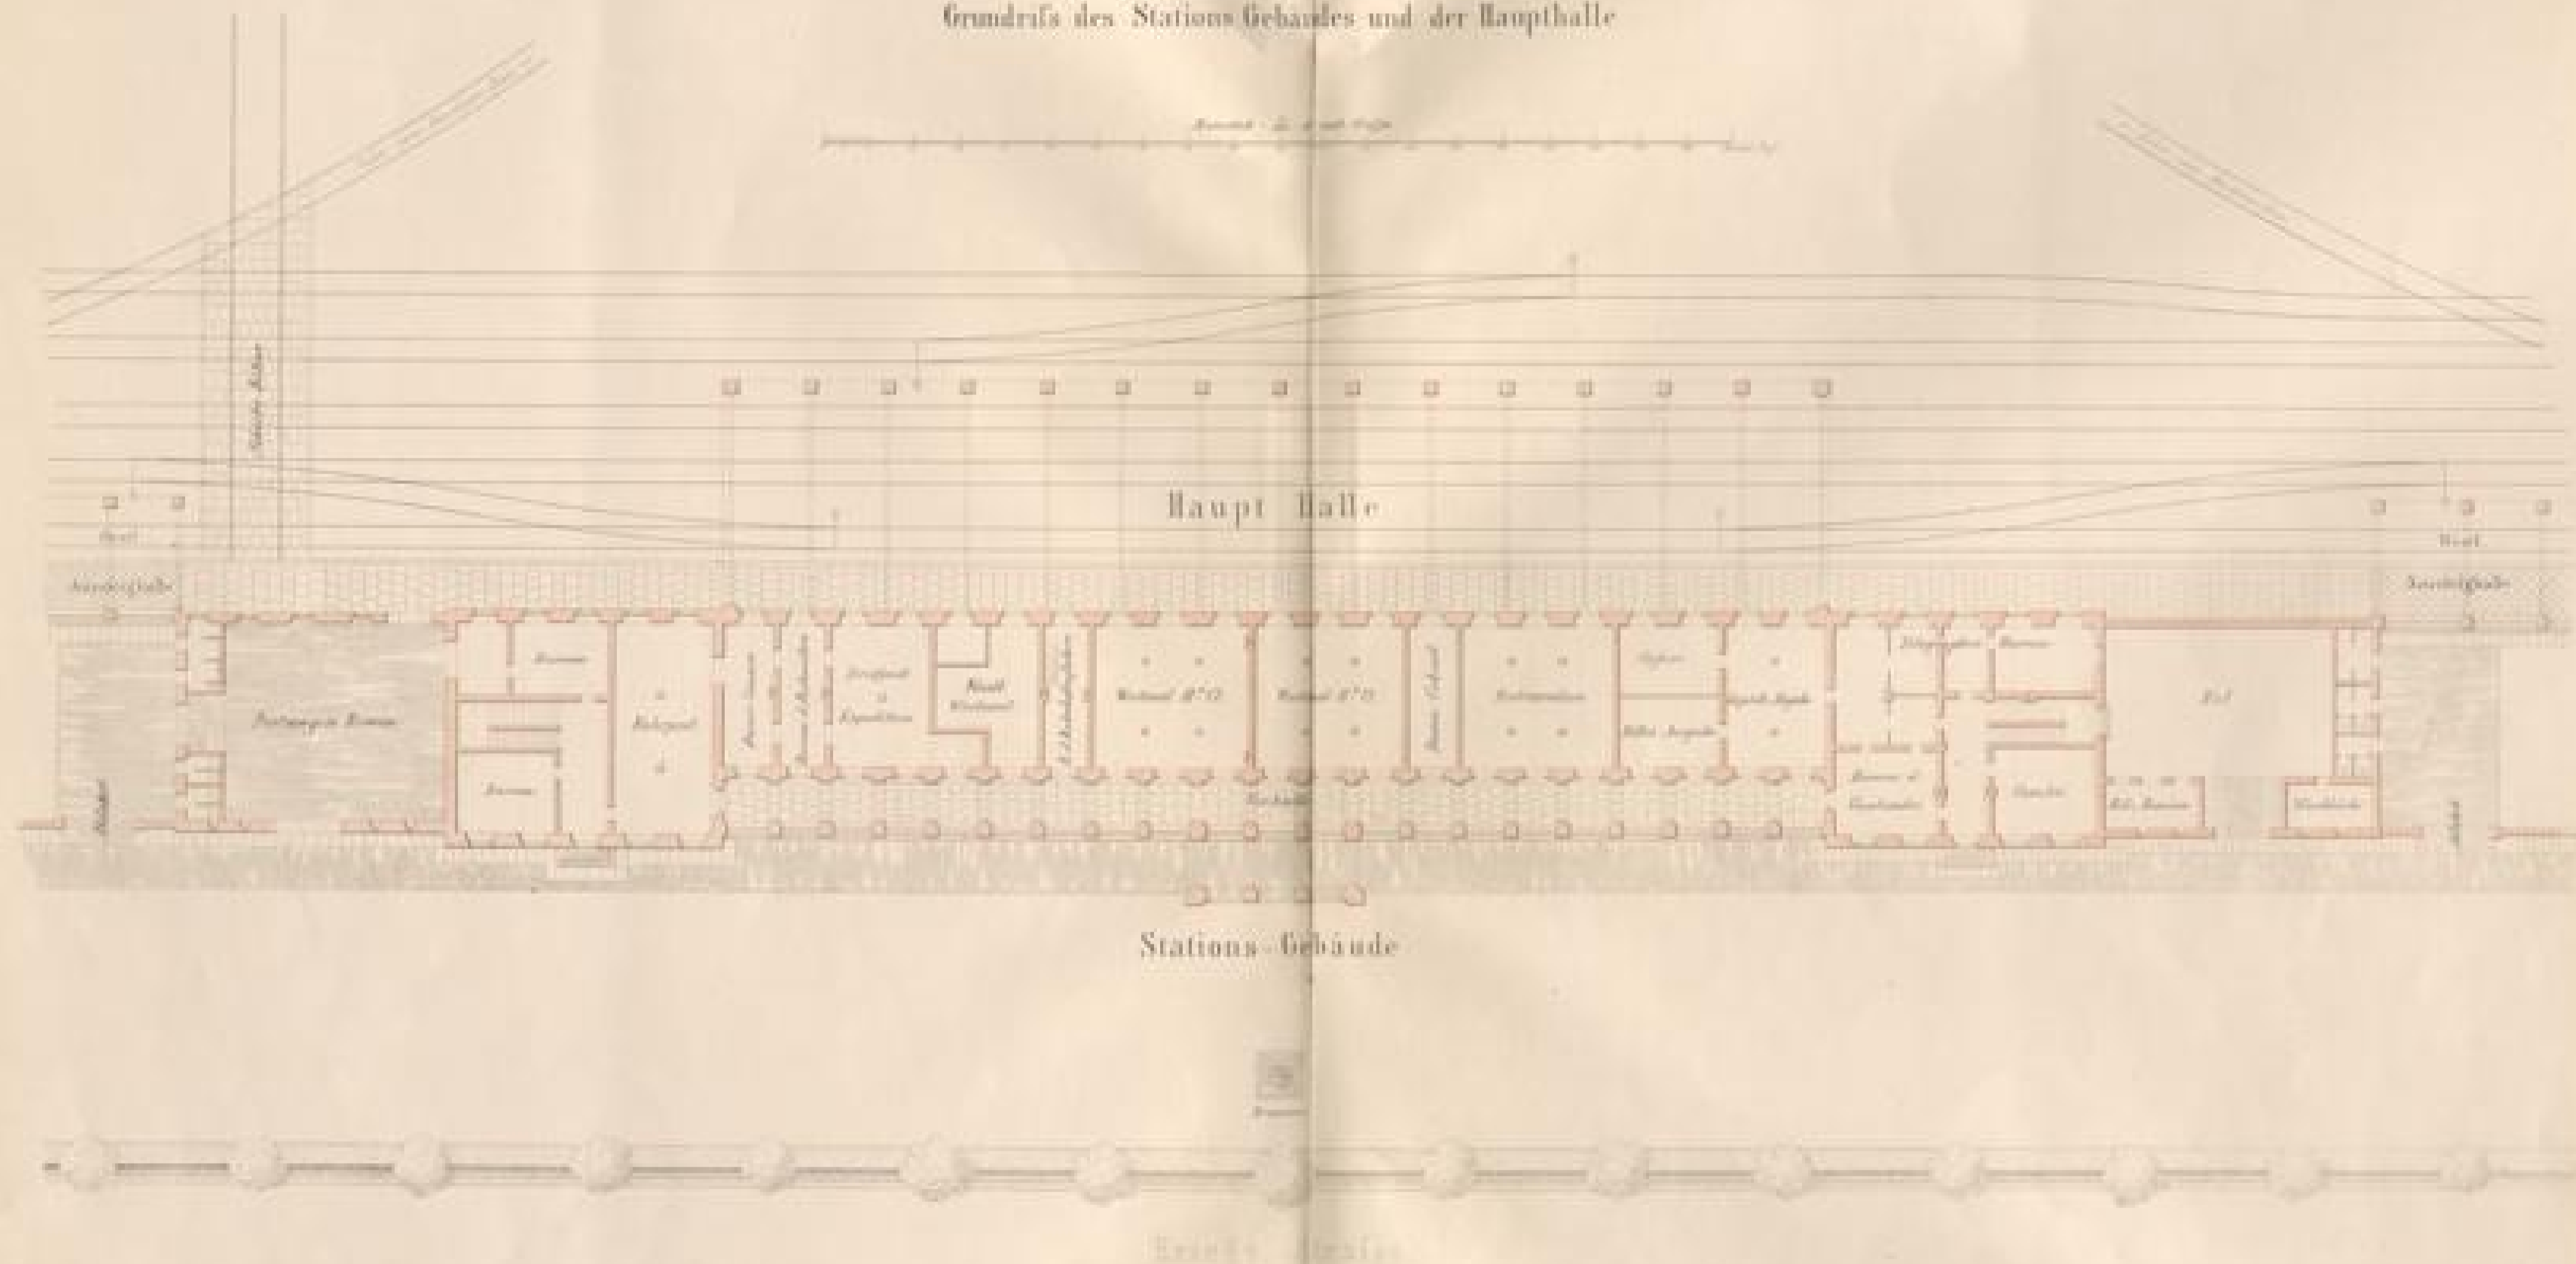

Badenbad Caelsu


Grundriß des Stations Gebäudes

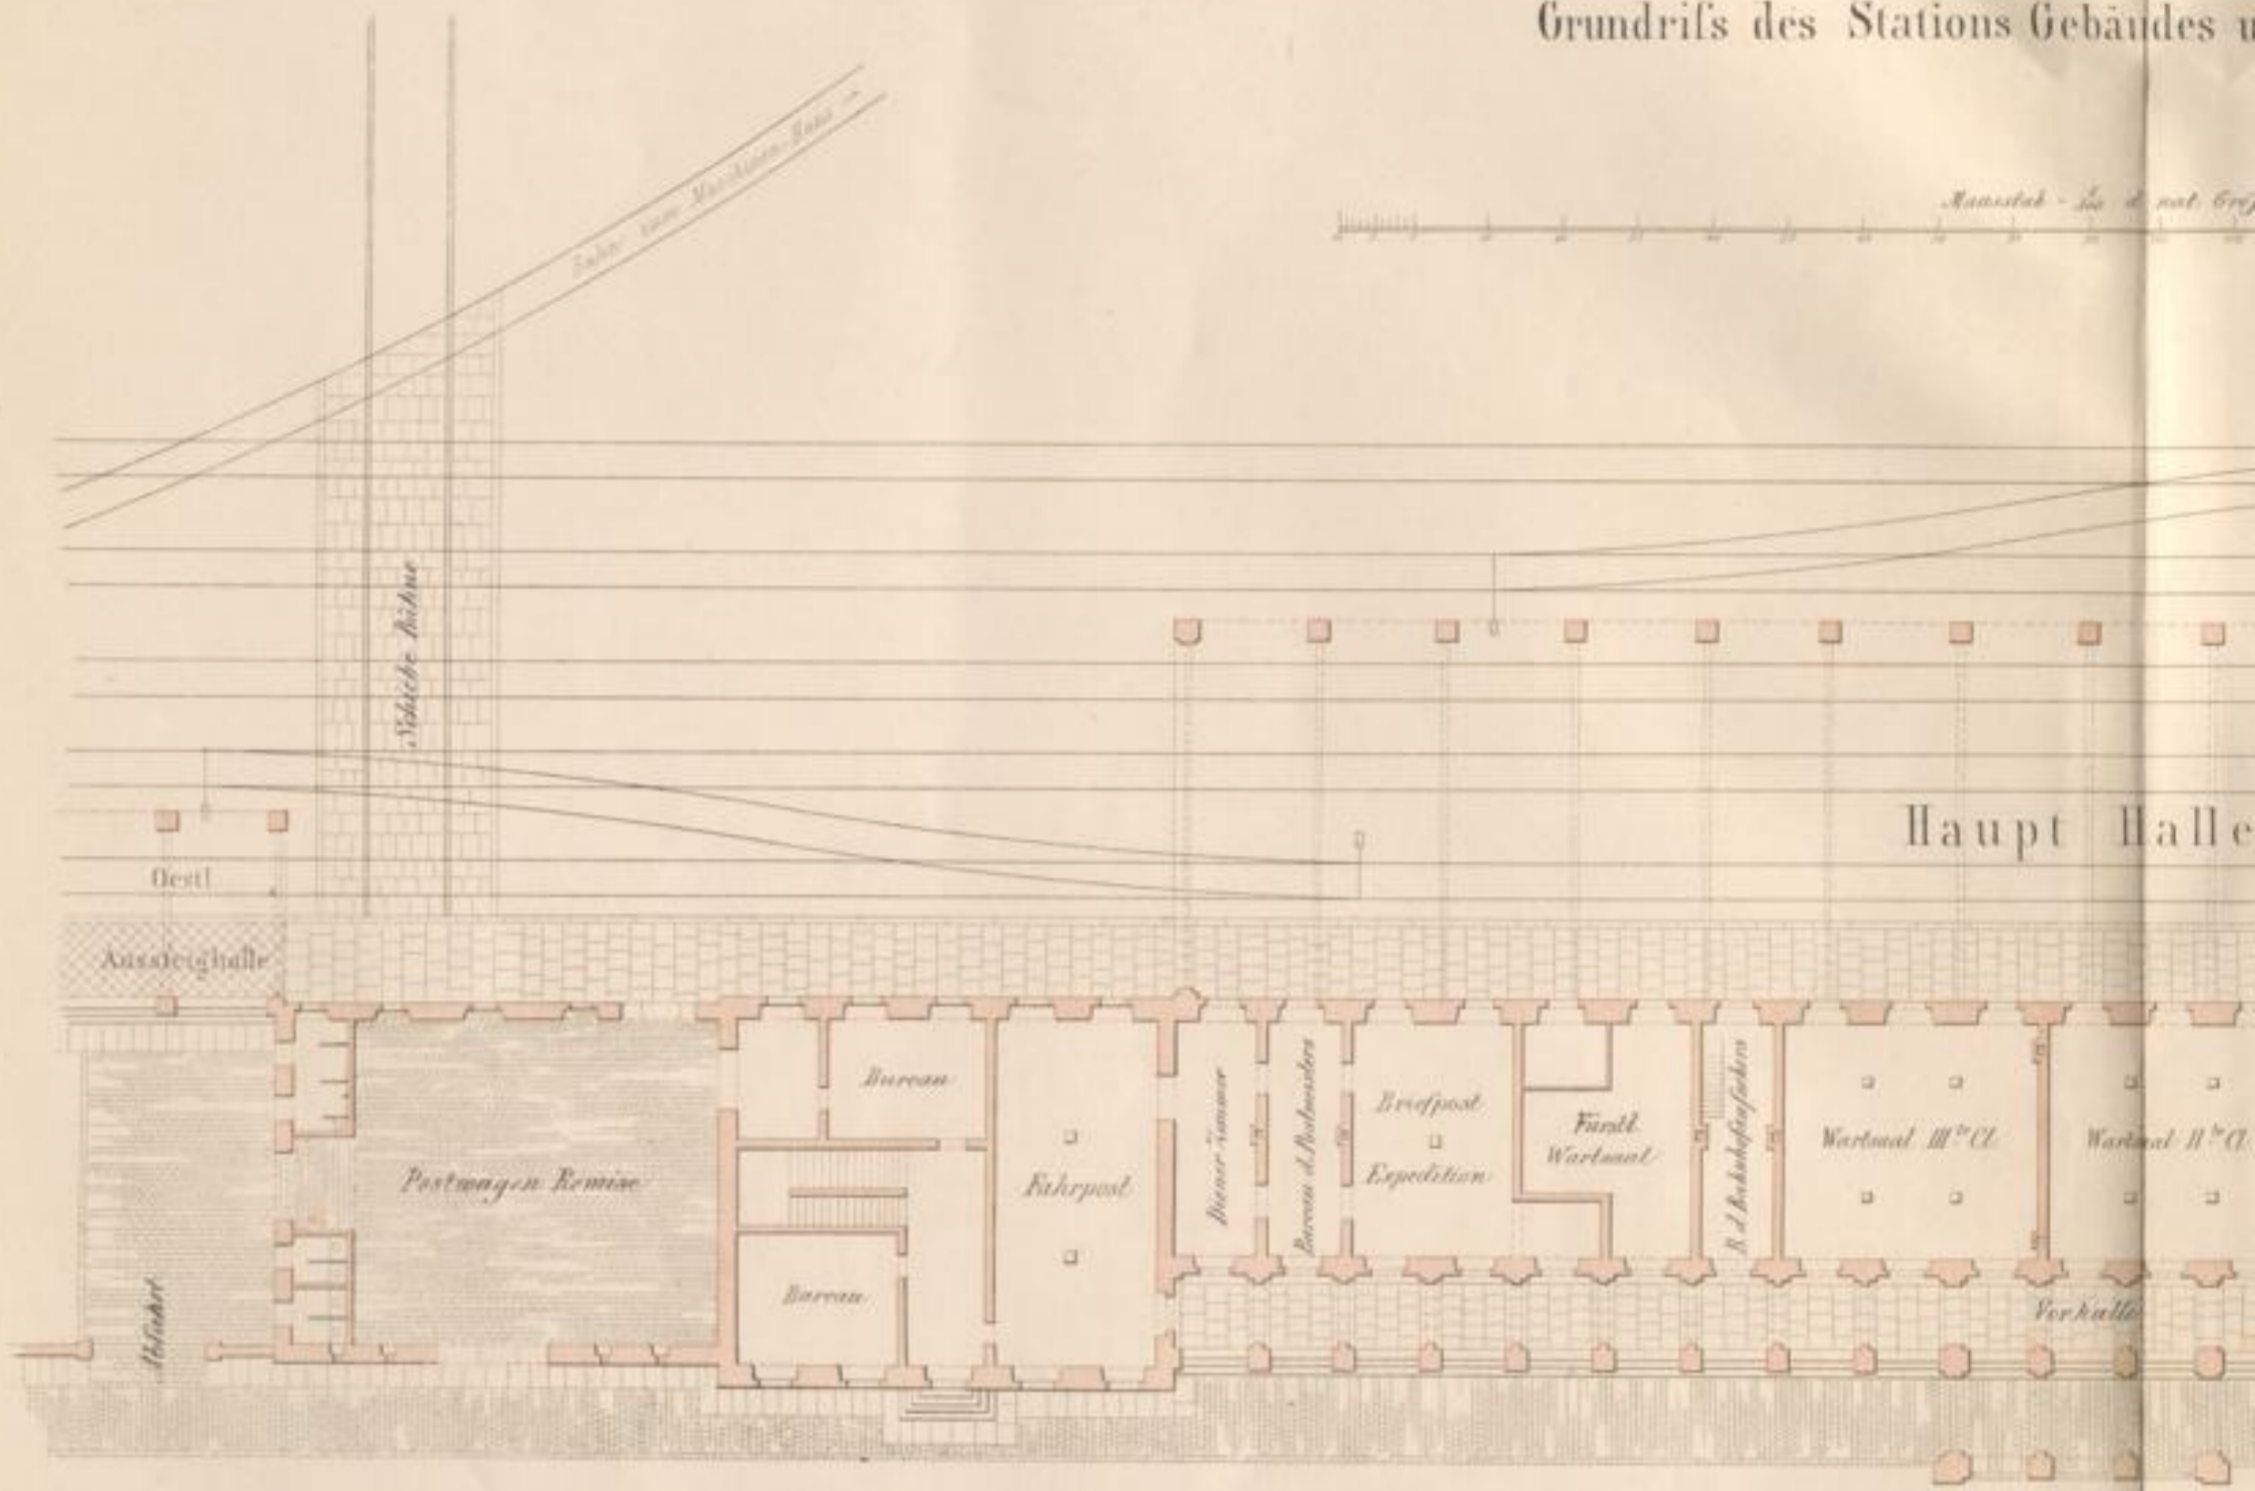


F. Dreßler inv. u. del.

Carlsruhe

Gebäudes und der Haupthalle

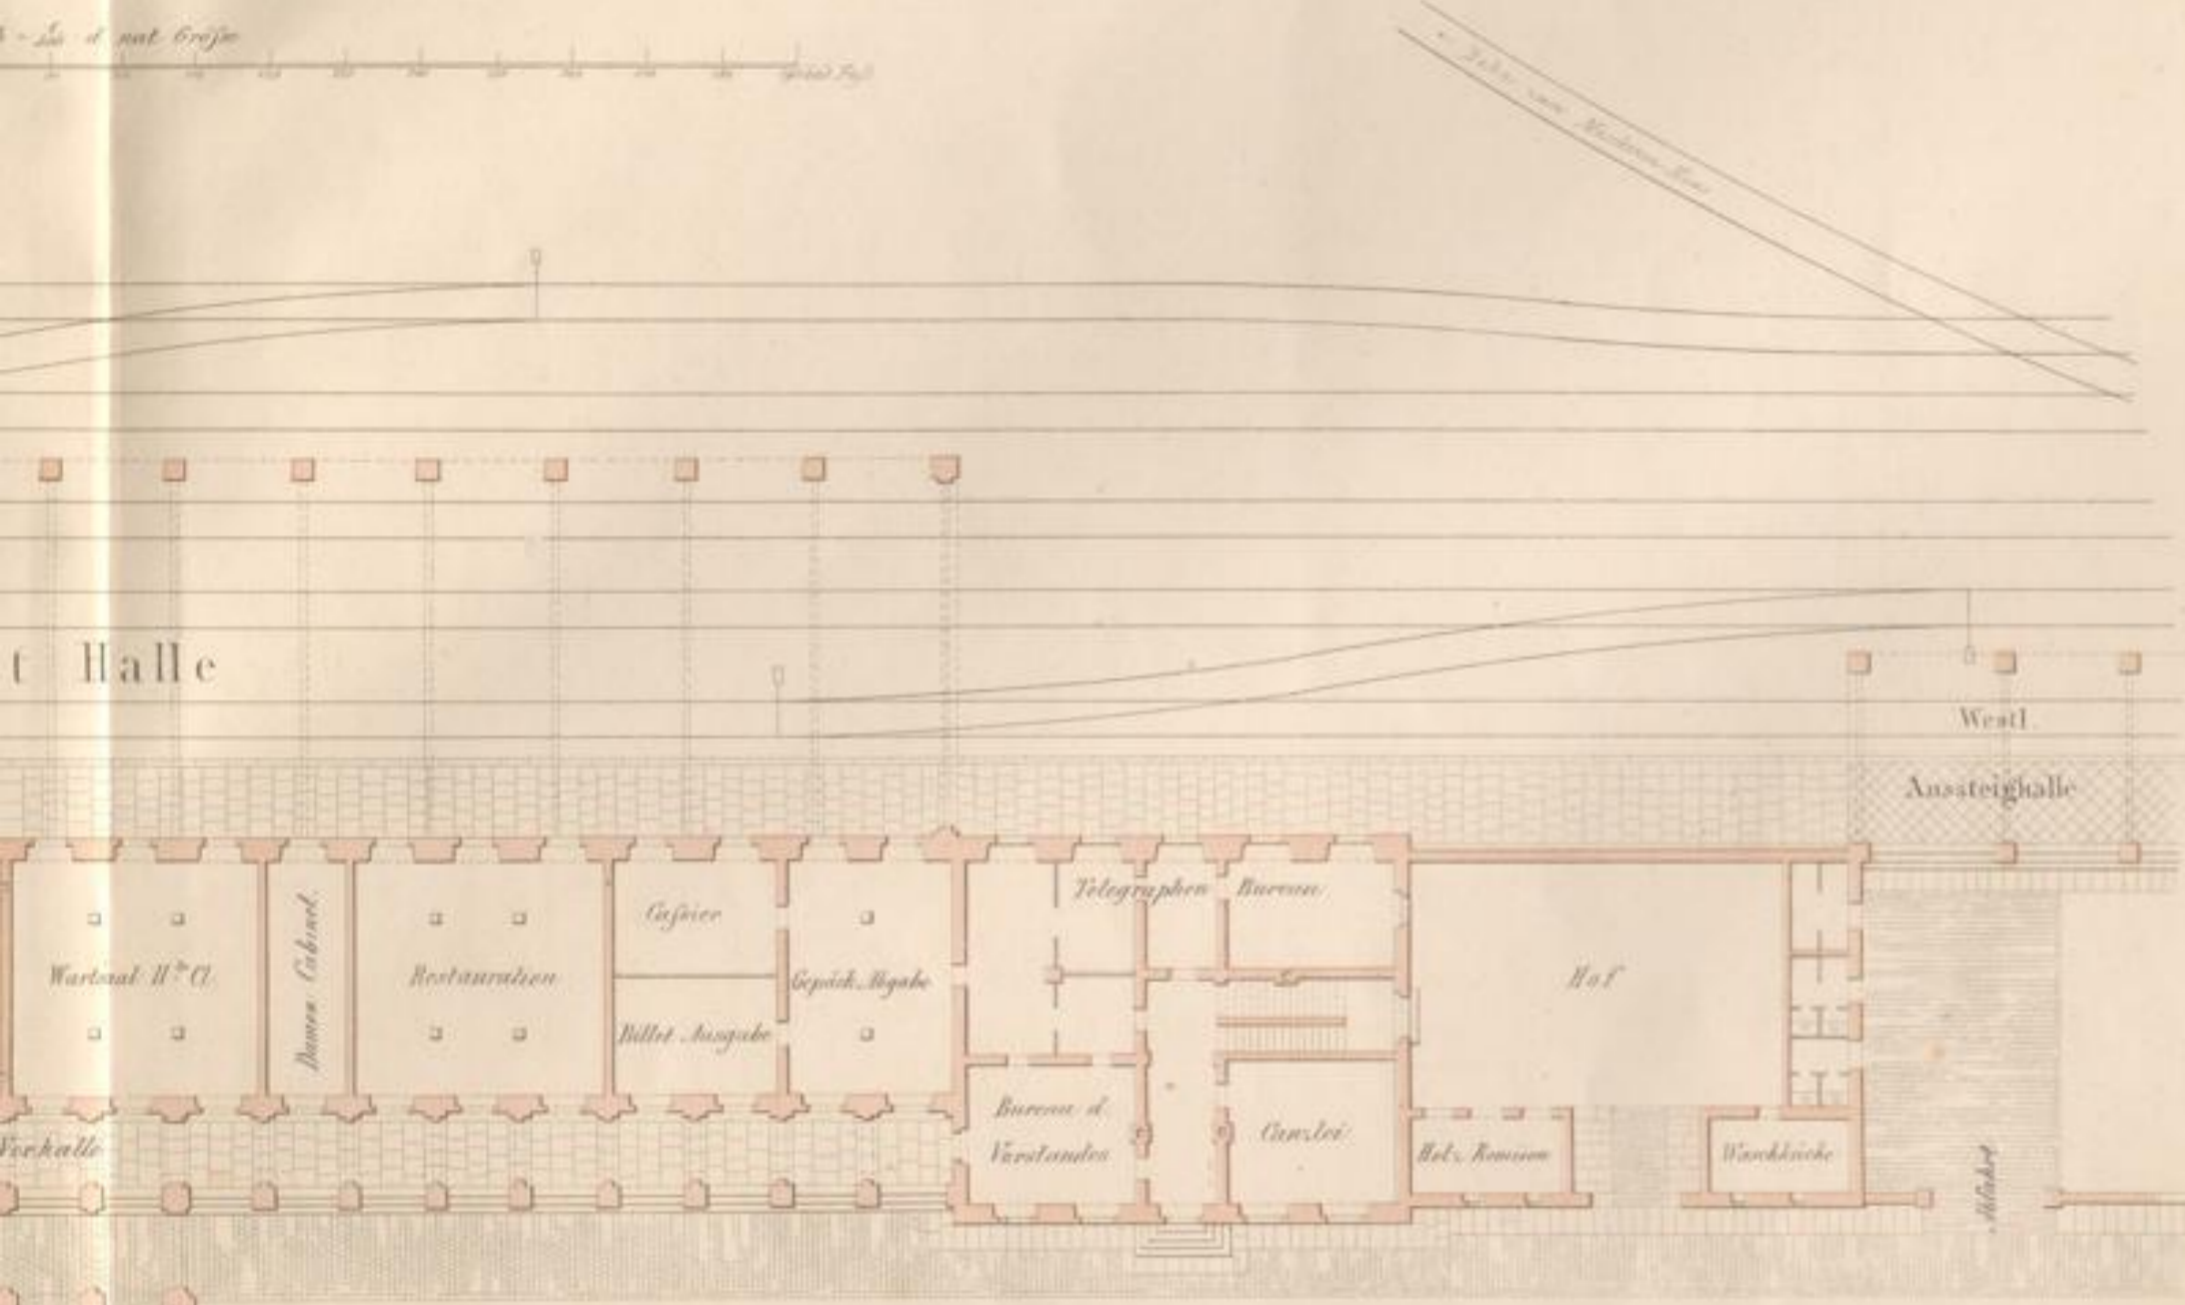

s-Gebäude

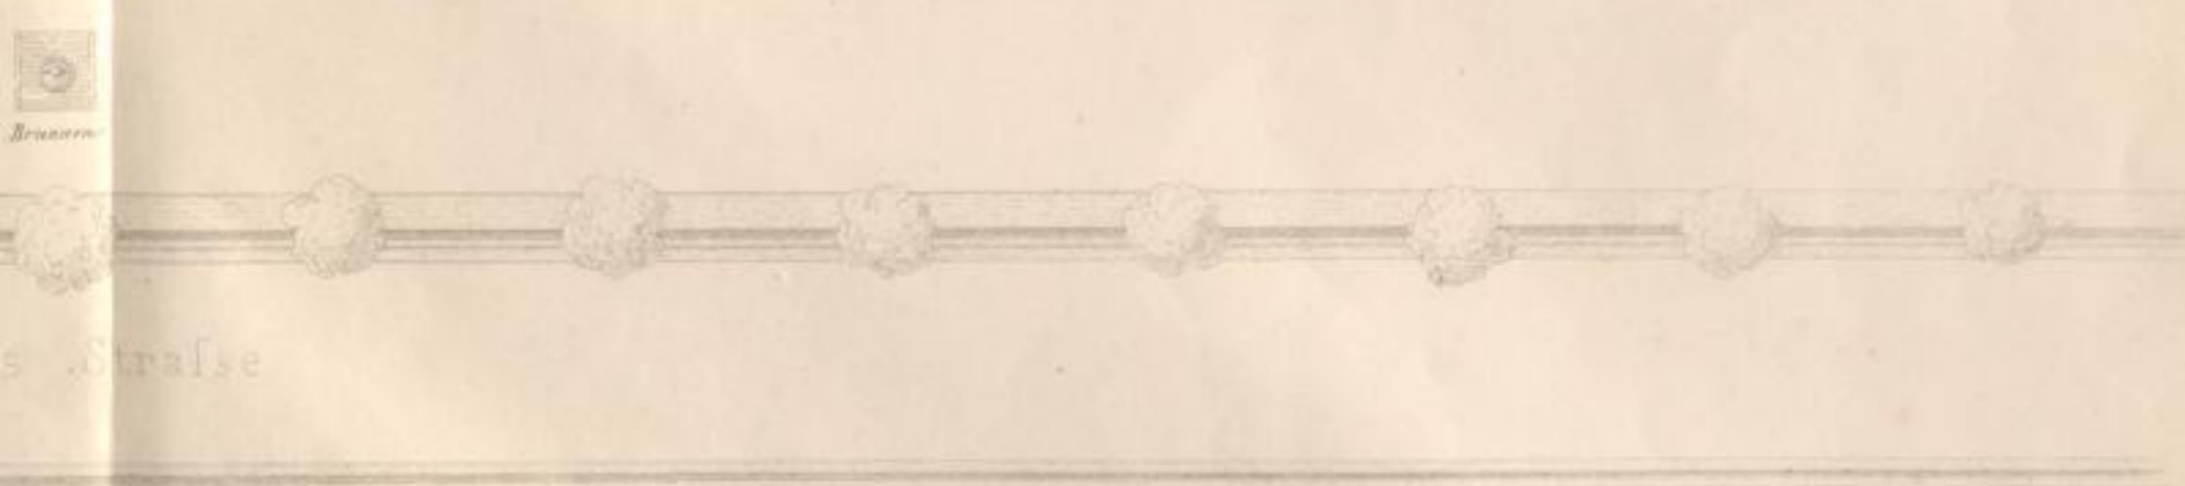

Druck v. Verlag v. J. Veit in Carlsruhe

