

Badische Landesbibliothek Karlsruhe

Digitale Sammlung der Badischen Landesbibliothek Karlsruhe

Sammlung von Hochbauten der Grossh. Badischen Eisenbahn

enthaltend Bahnhöfe, Stationen und Bahnwartshäuser, Ansichten, Schnitte
und Grundrisse

Bahnhöfe

Eisenlohr, Friedrich

Carlsruhe, [1865]


Illustration: Bahnhof zu Kehl Zoll und Betriebs Gebäude

[urn:nbn:de:bsz:31-247056](https://nbn-resolving.org/urn:nbn:de:bsz:31-247056)

Waldhof zu Wehl

Zell und Betriebsgebäude.


Arch. 1844/45

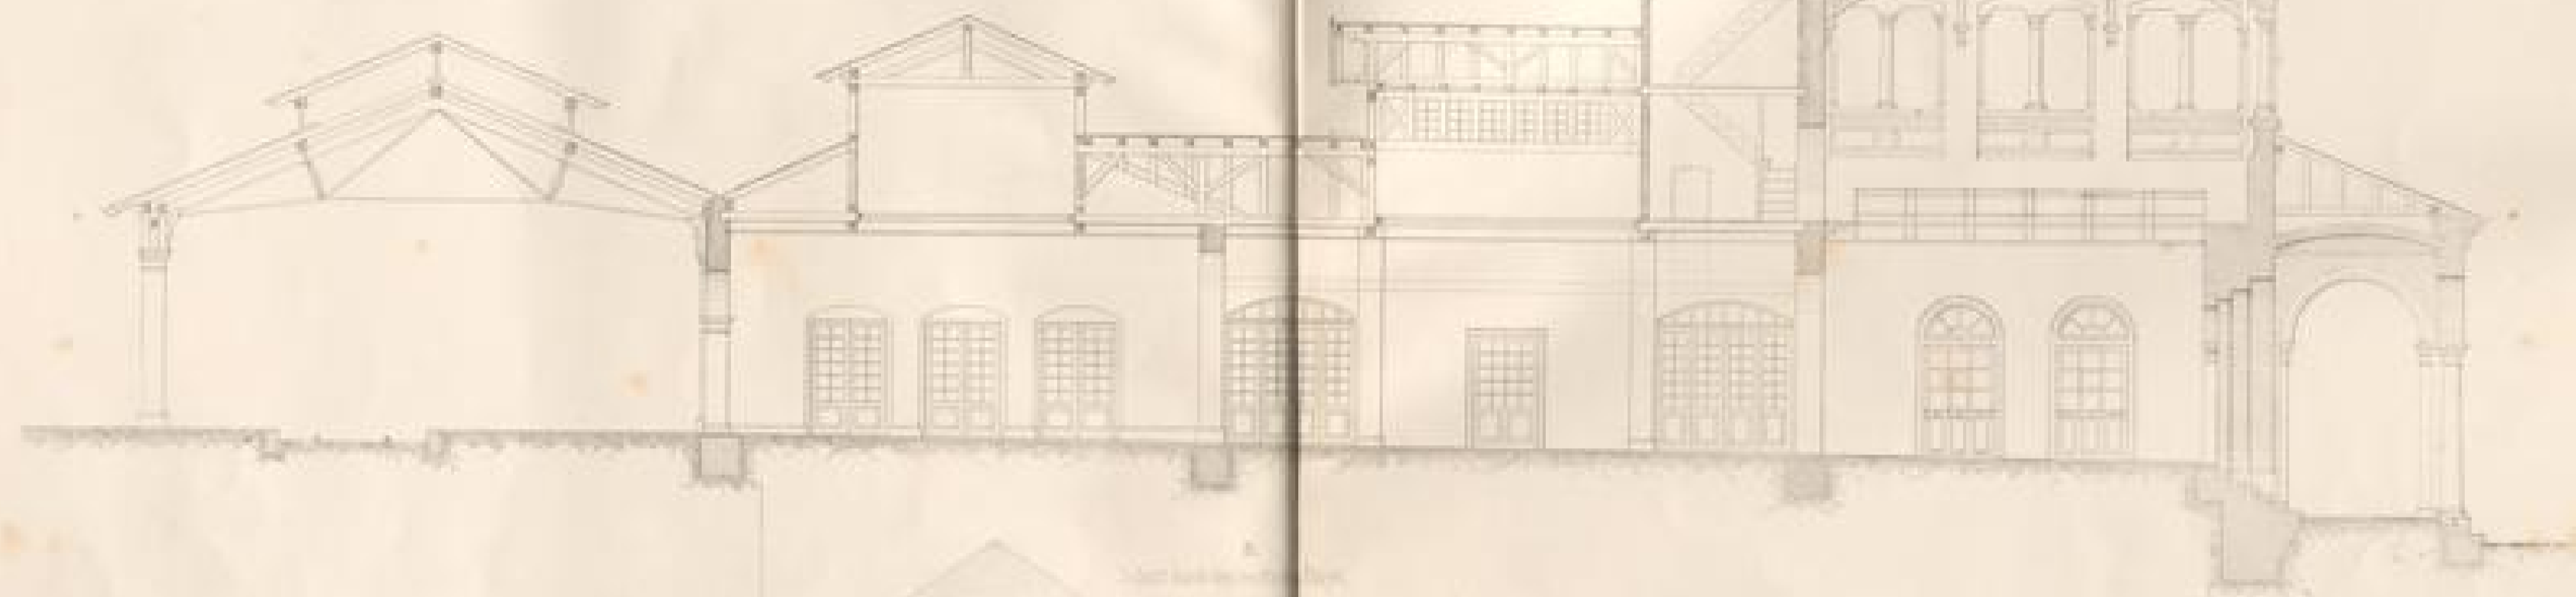

Die Eisenbahnen von Kgl. W.B.

Bahnhof zu We
Zoll und Betriebsgebäude

A.
Schnitt durch die Mitte

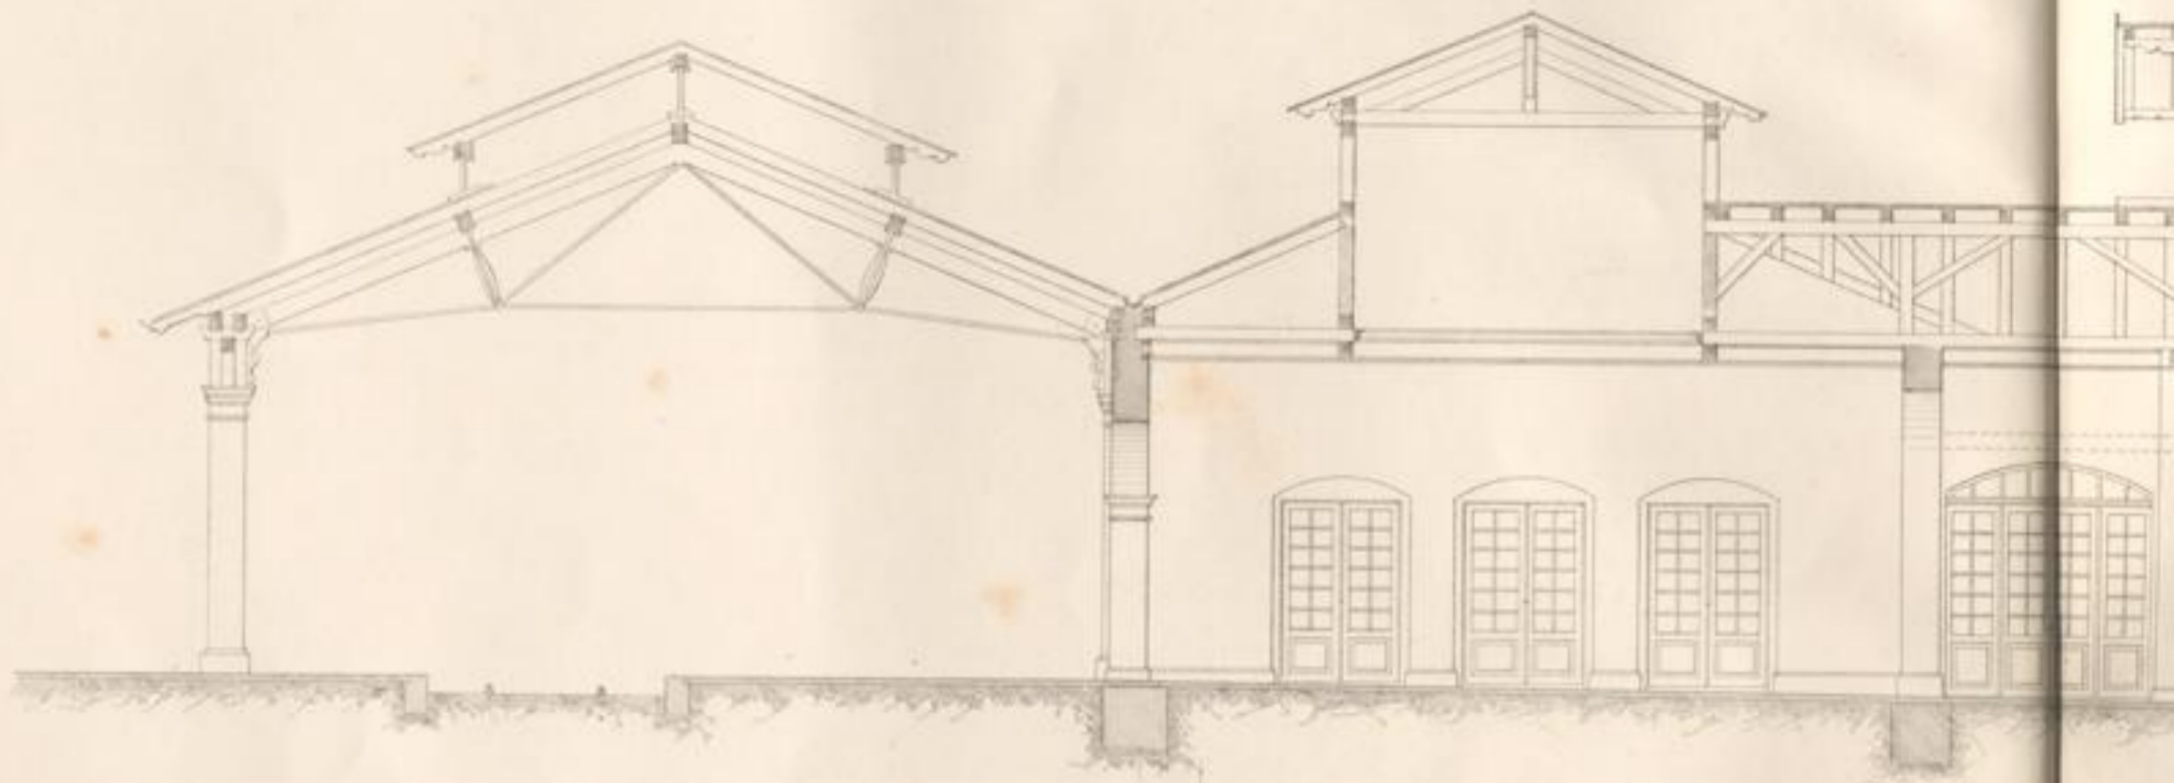

B.
Schnitt durch den östlichen Flügel



Verlagsdruckerei Verlag v. J. Neff


Die Eisenbahnbauten bei Kehl

of zu Kehl.
Betriebsgebäude.

A.
W durch die Malle.



B.
im besten Fluge.

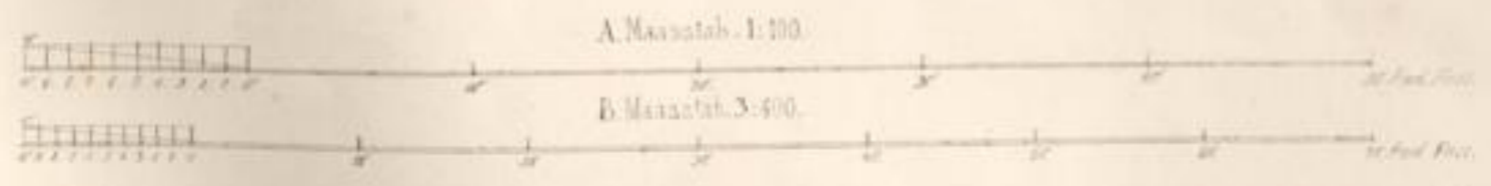

mbauten bei Kehl. N° 16.

J. G. G. G.

