

# **Badische Landesbibliothek Karlsruhe**

**Digitale Sammlung der Badischen Landesbibliothek Karlsruhe**

## **Sammlung von Hochbauten der Grossh. Badischen Eisenbahn**

enthaltend Bahnhöfe, Stationen und Bahnwartshäuser, Ansichten, Schnitte  
und Grundrisse





Bahnhöfe

**Eisenlohr, Friedrich**


**Carlsruhe, [1865]**

Illustration: Bahnhof zu Kehl. Wagenremise


[urn:nbn:de:bsz:31-247056](https://nbn-resolving.org/urn:nbn:de:bsz:31-247056)

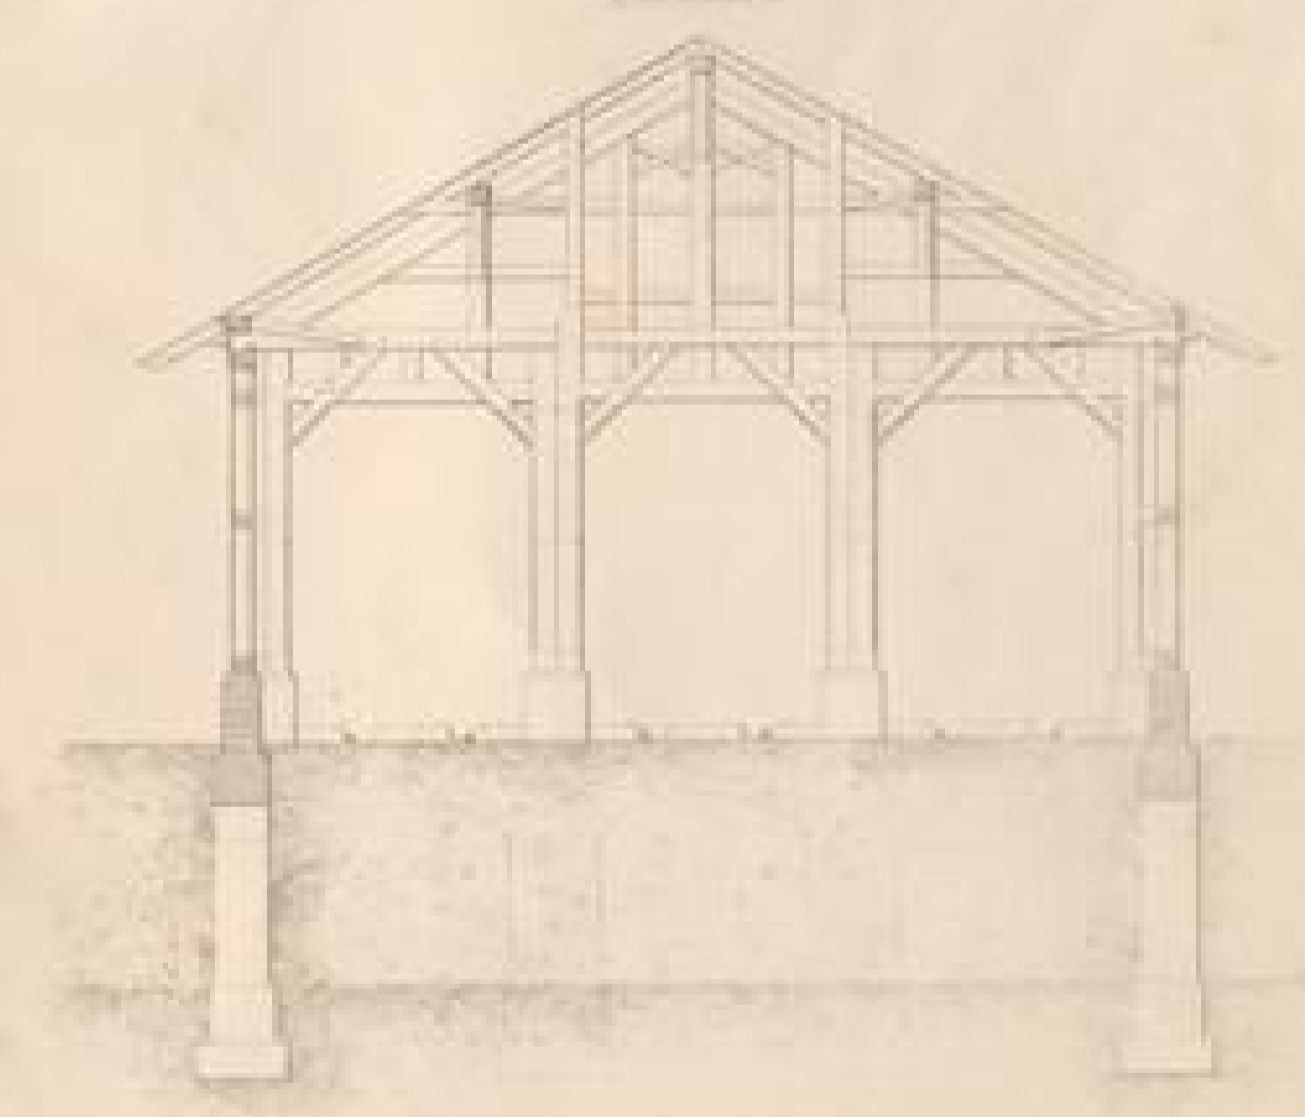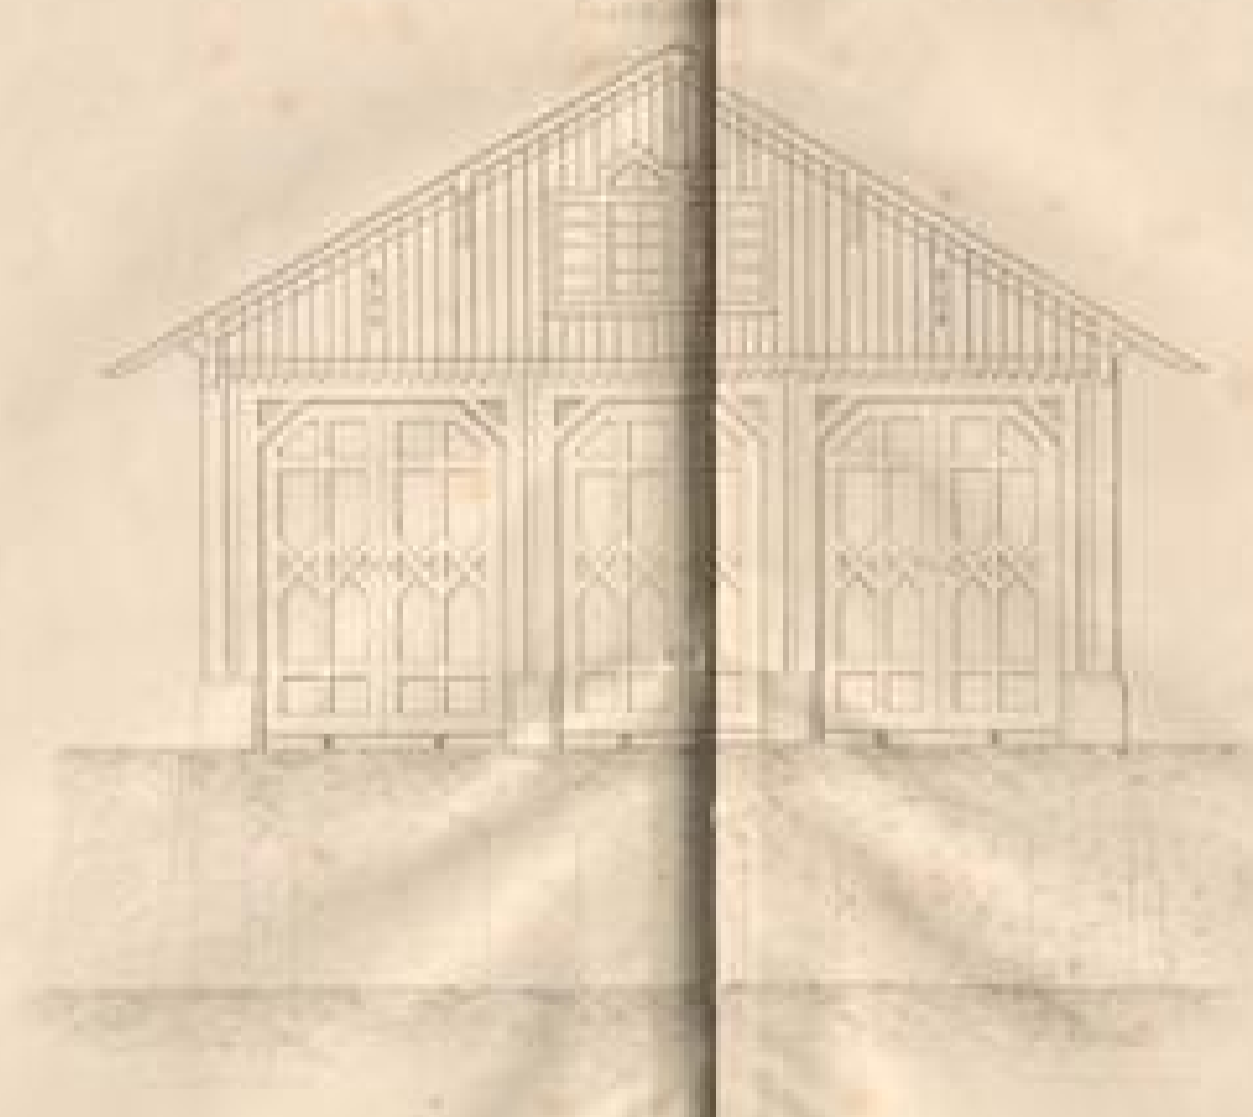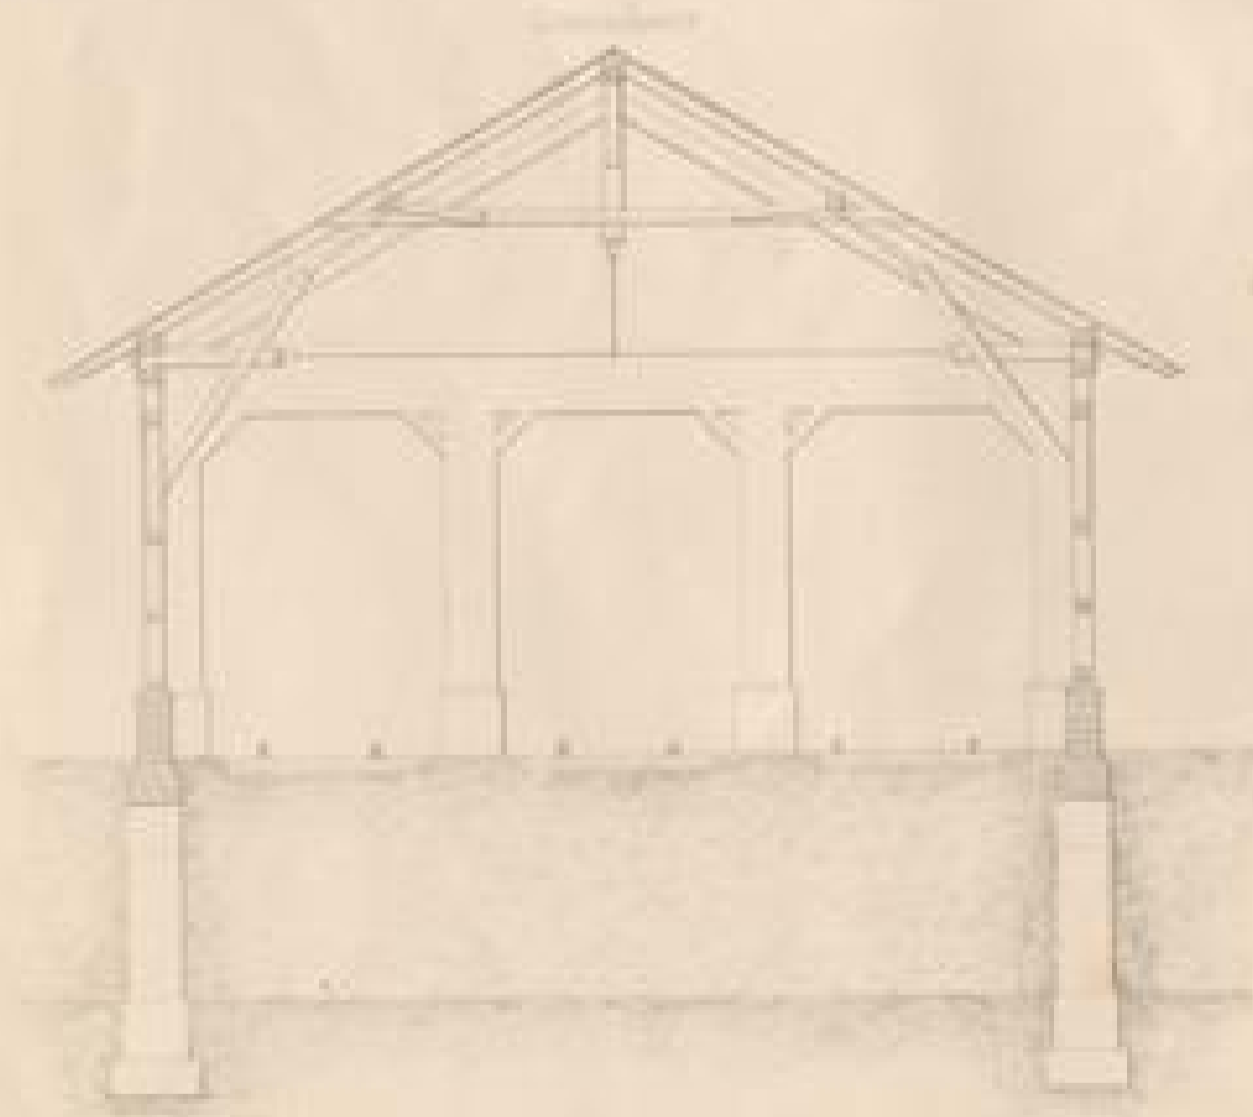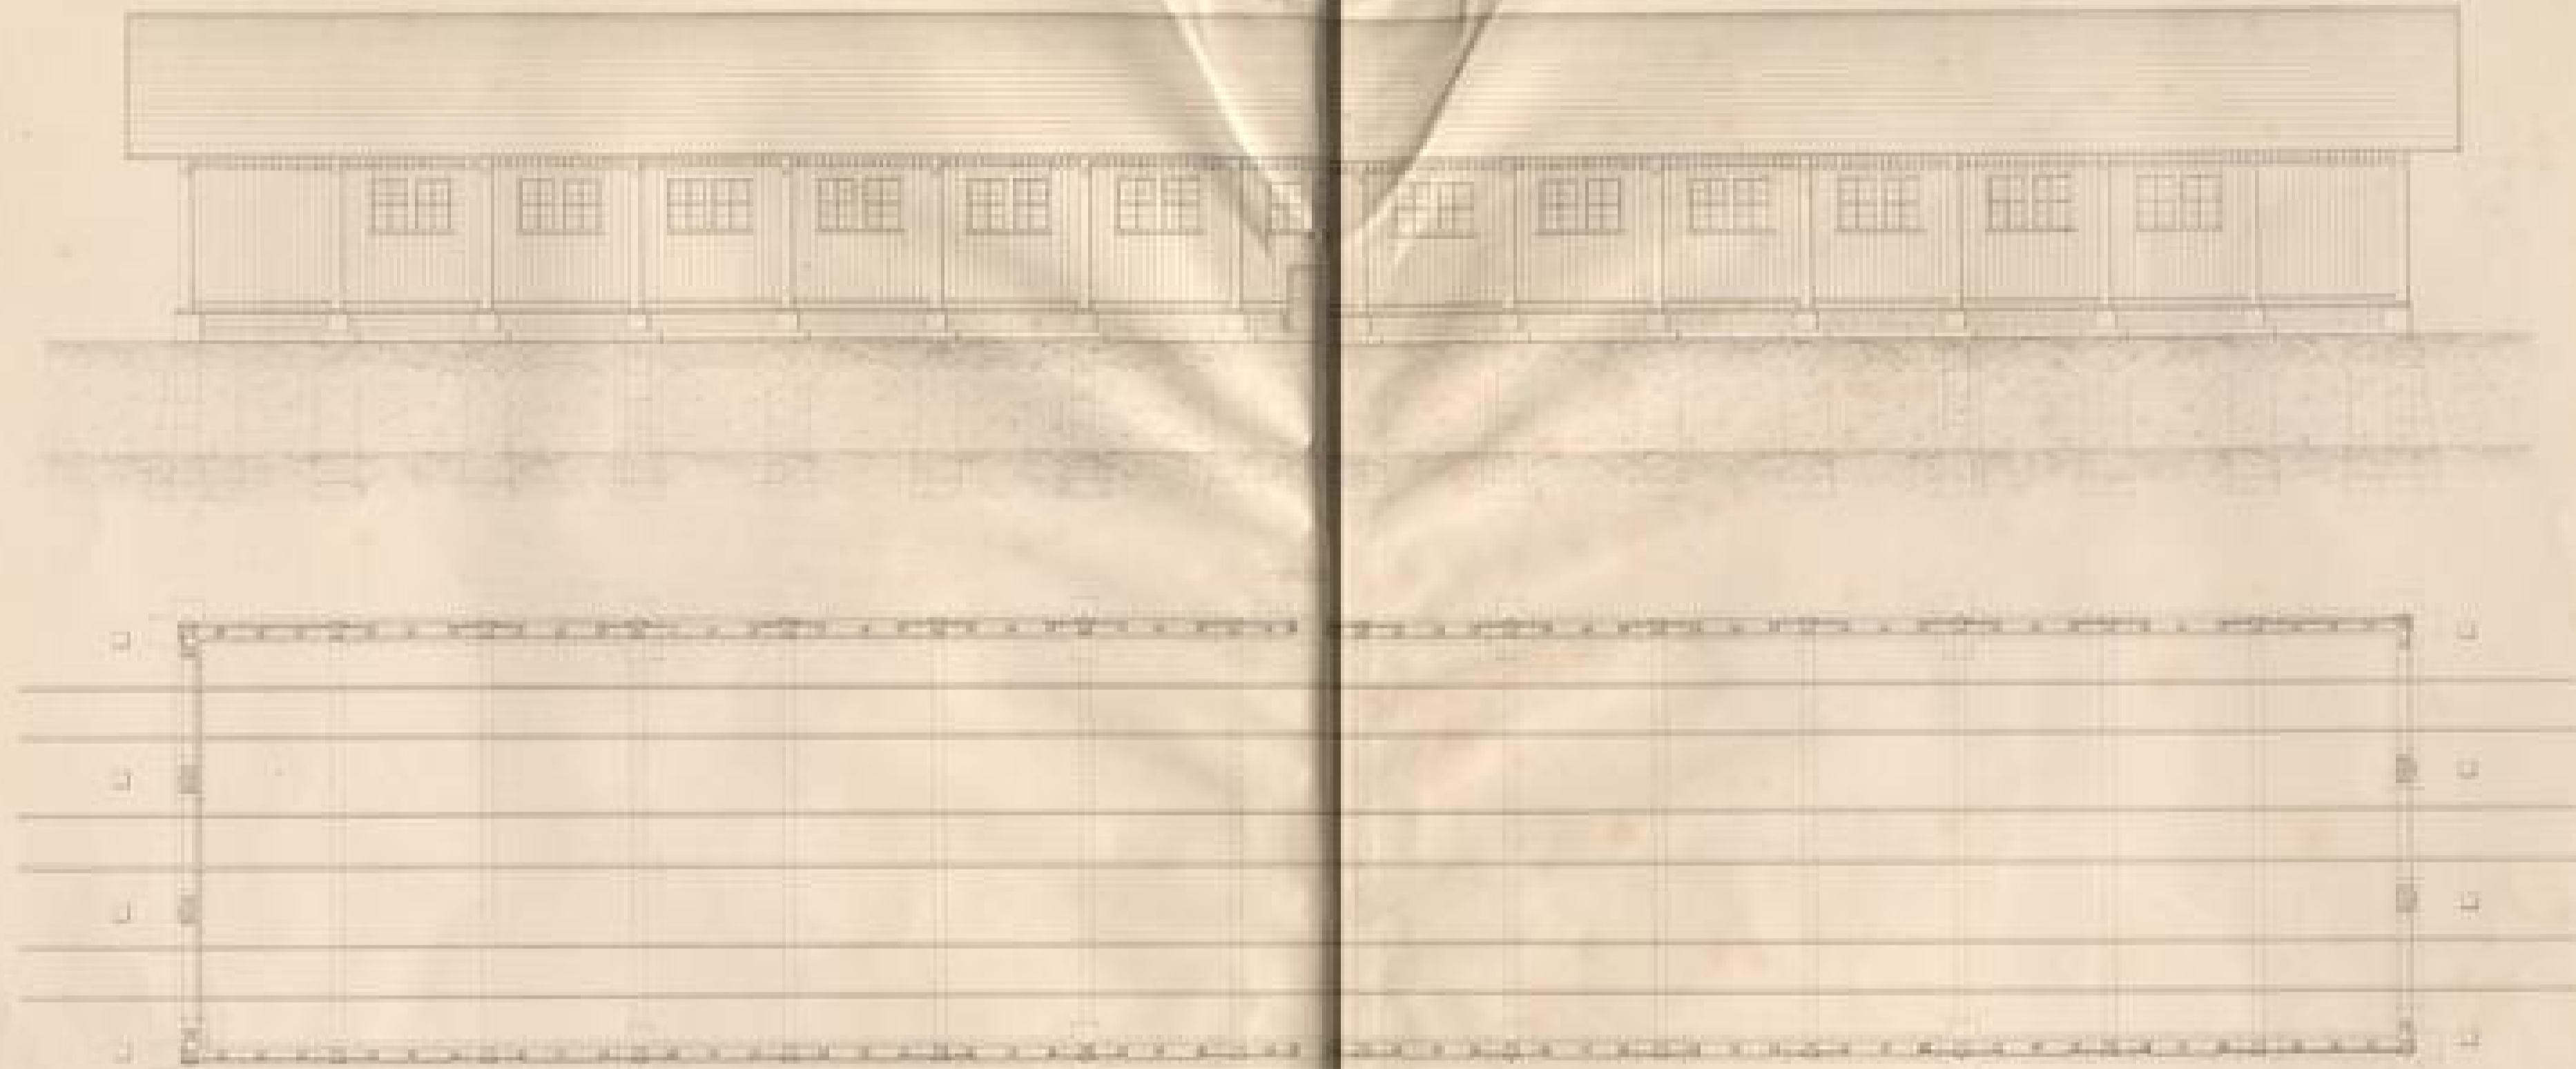




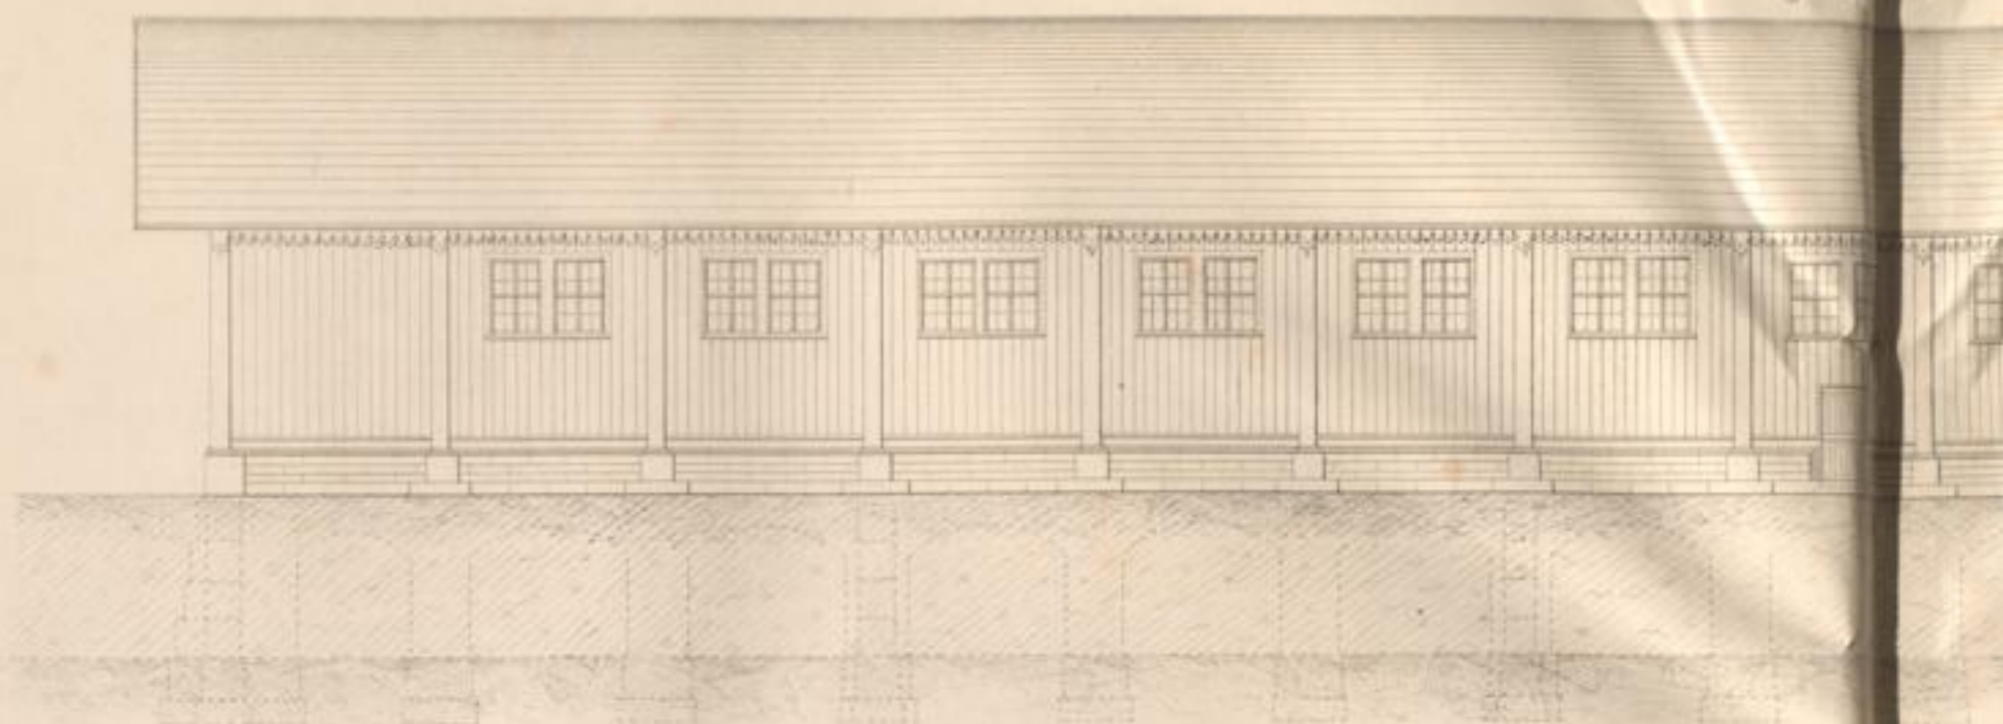

Grundriß

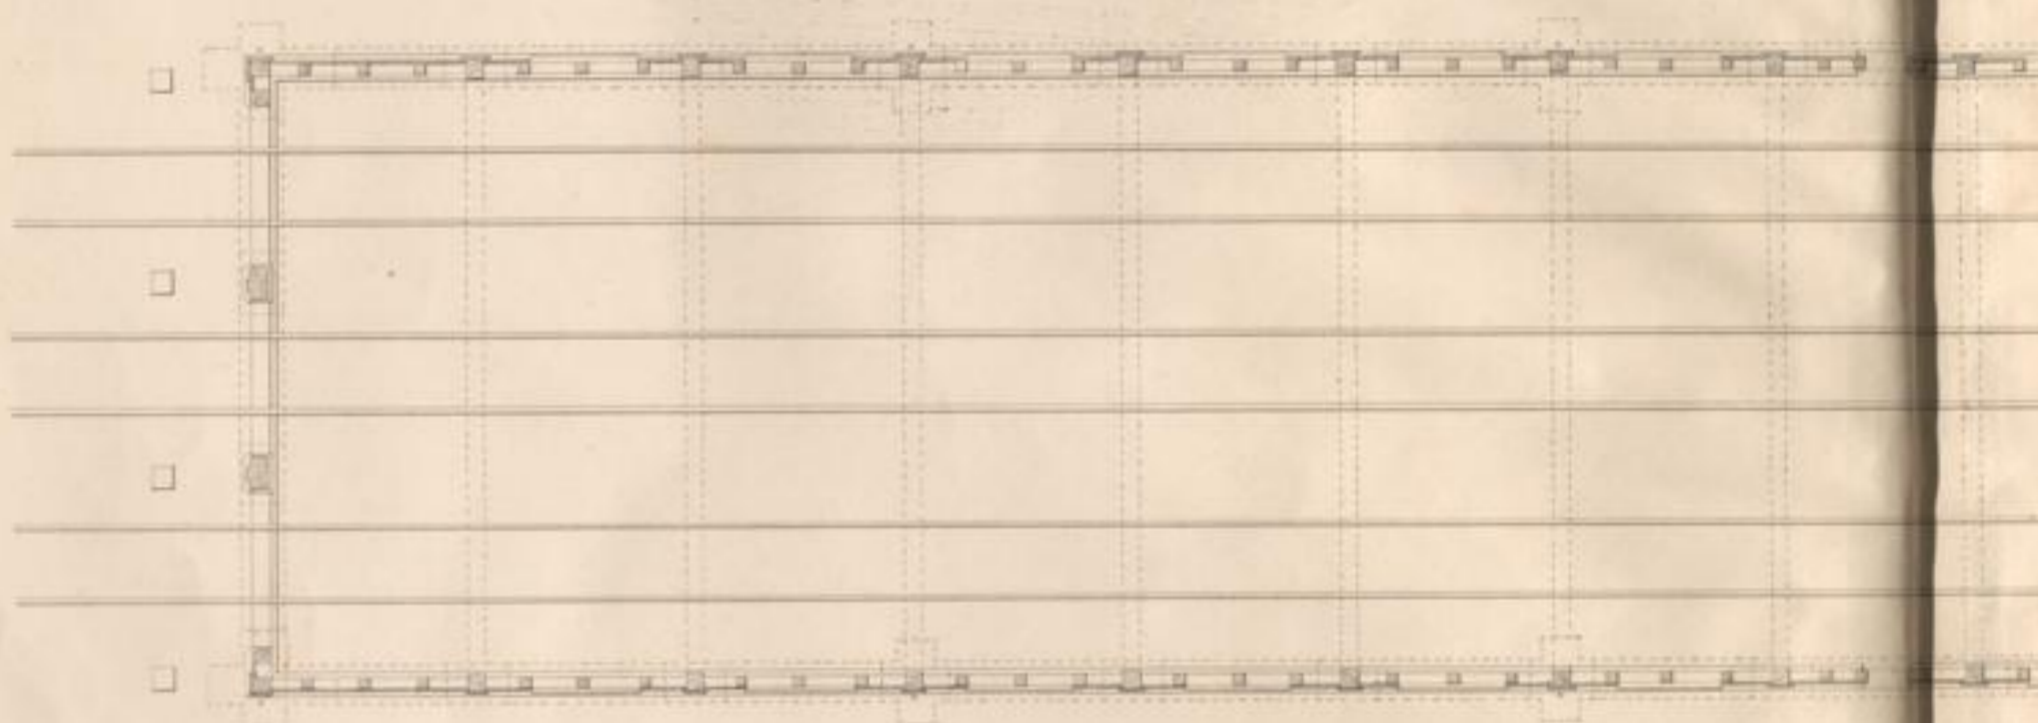

Querschnitt

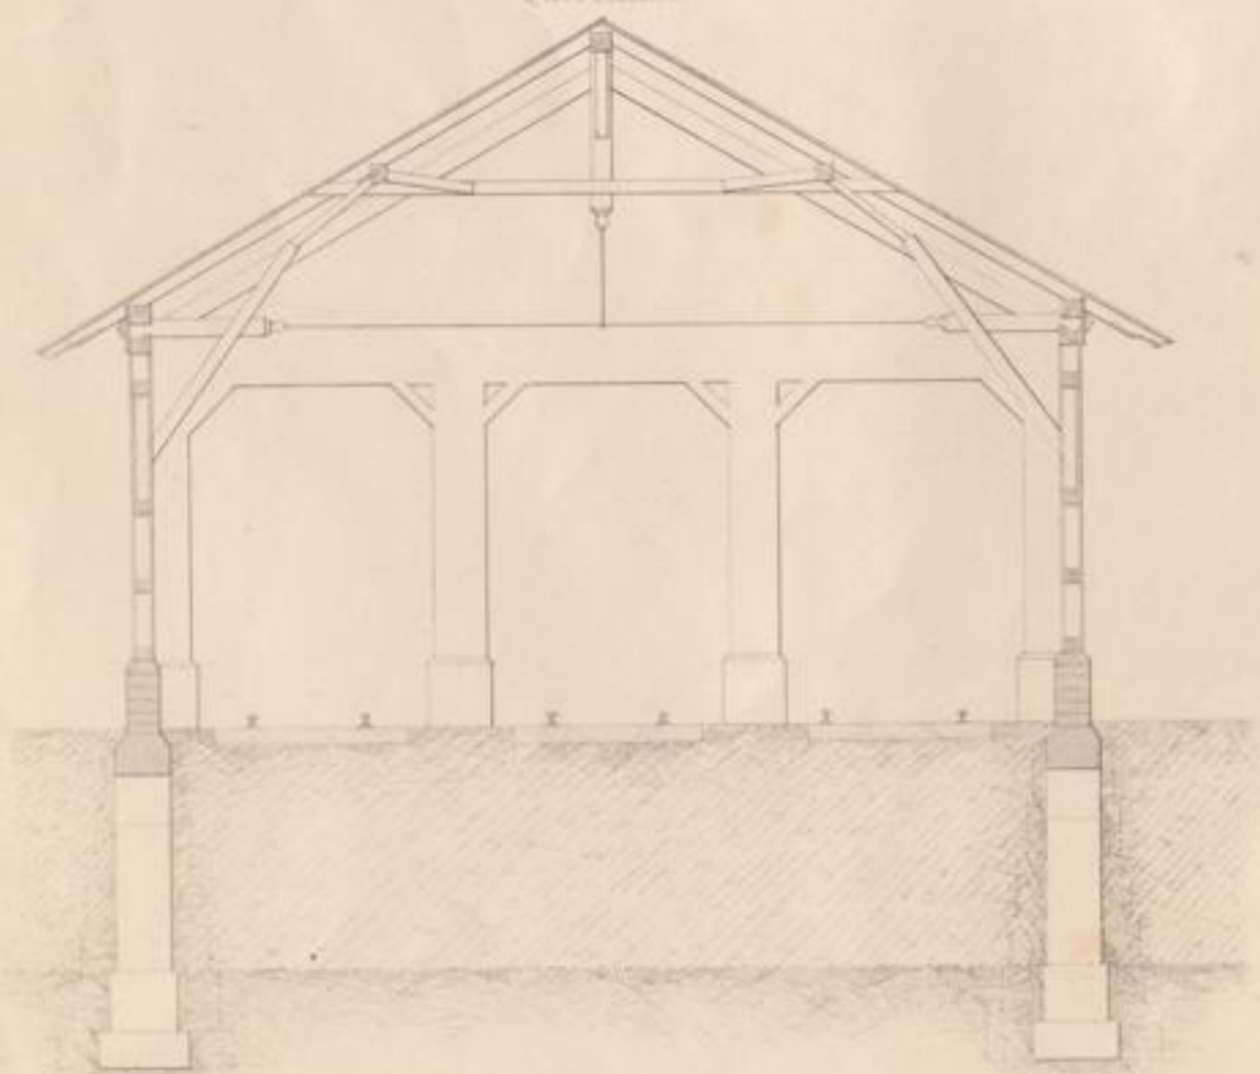

Giebelansicht




Masstab 1:100




Carlstr. 10, Druck-Verlag v. Vech

hof u. Wehl  
wägenrense

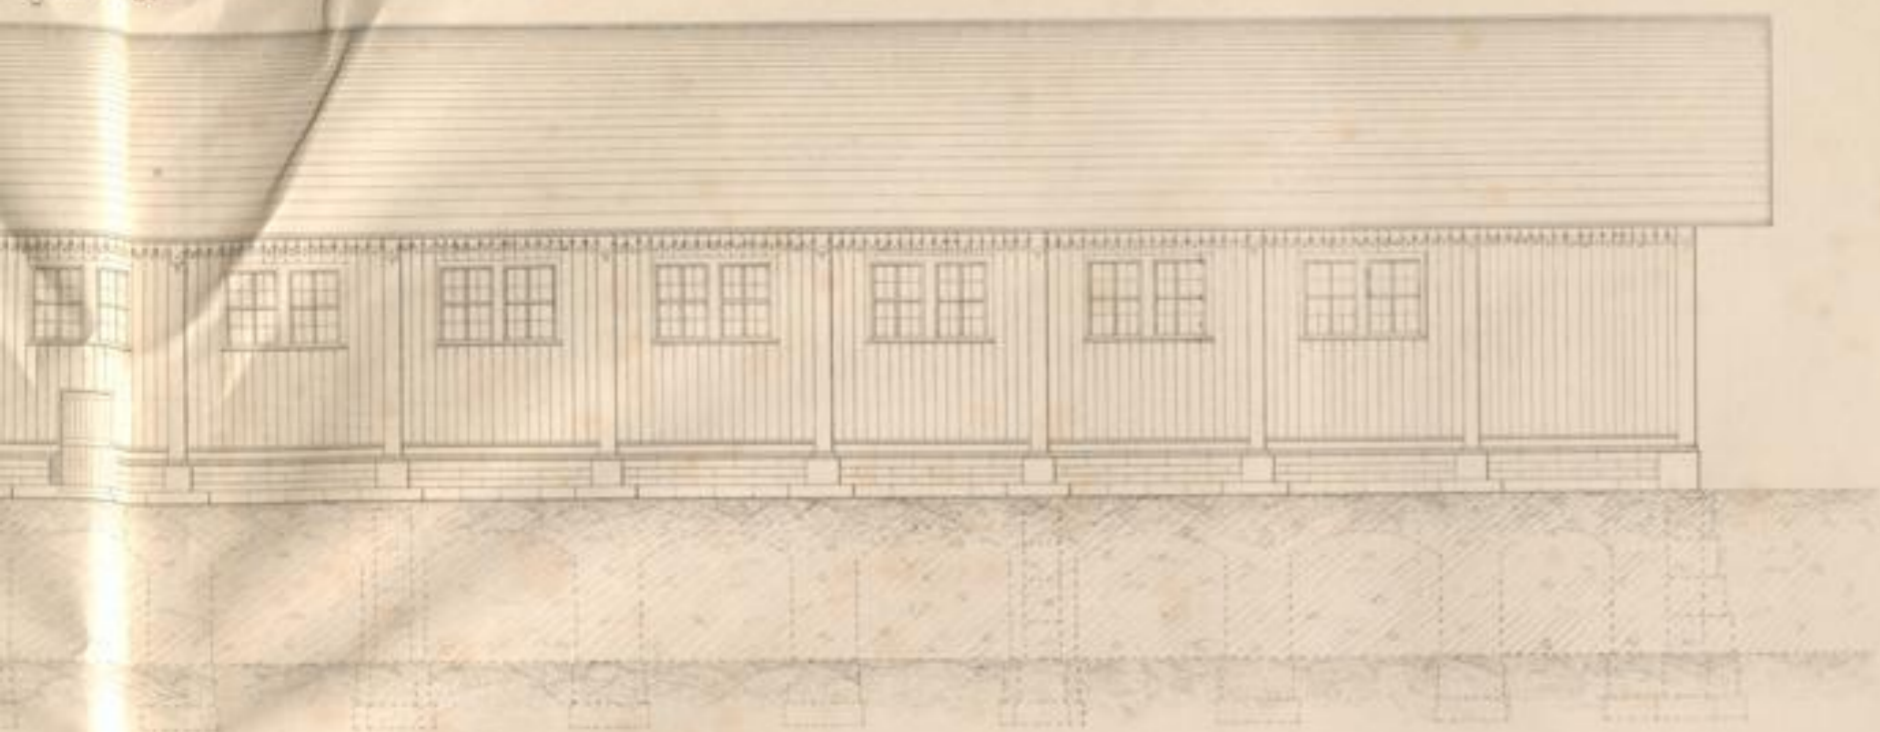


Grundris

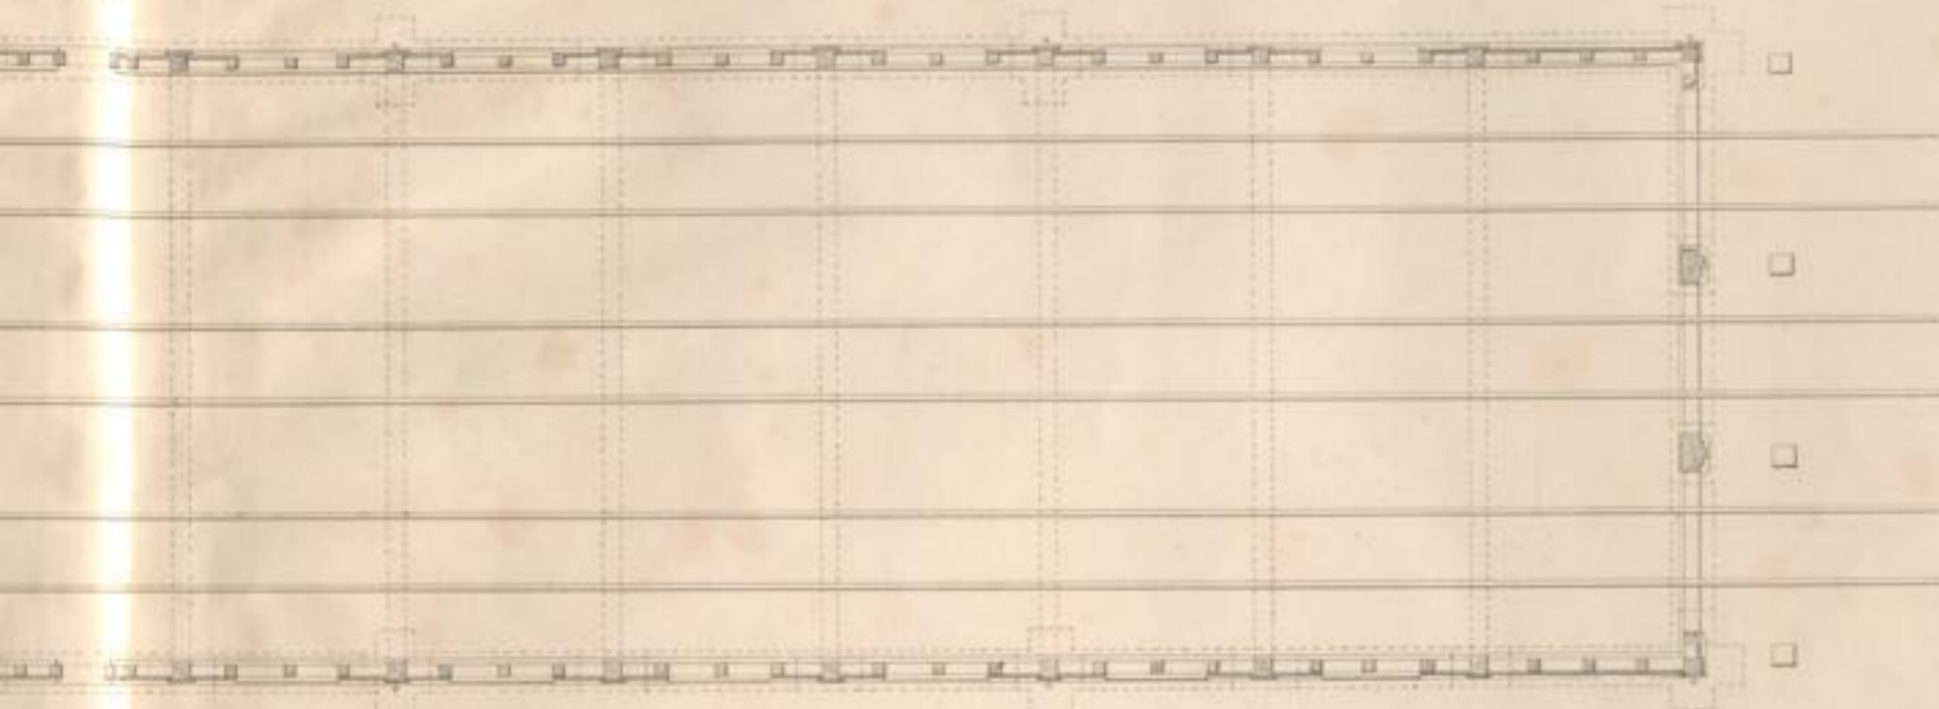

Seitenansicht



Querschnitt

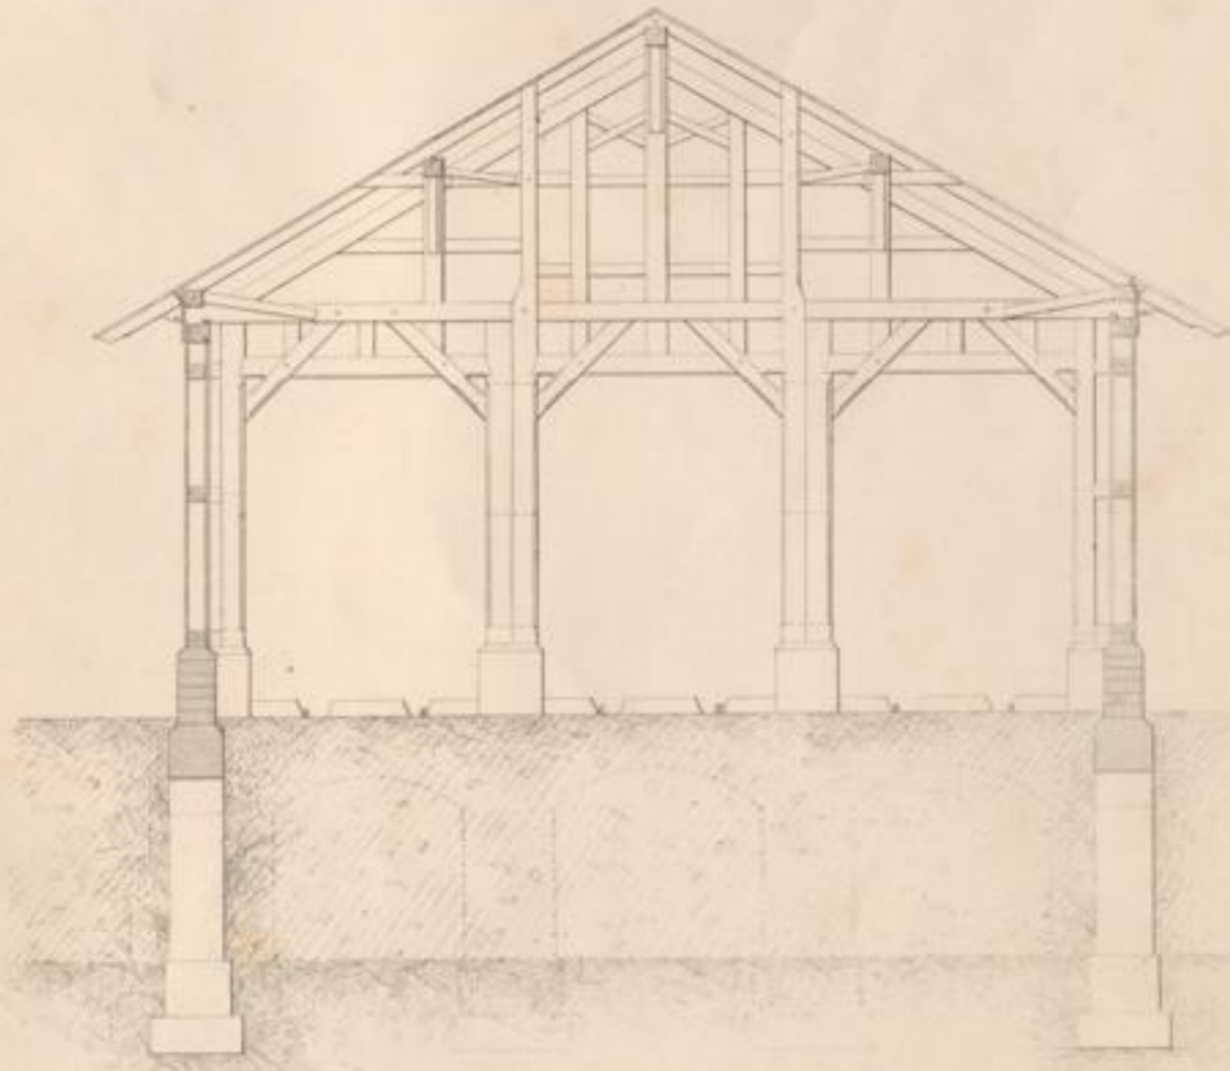

Maßstab 100 Fuß Gr.



