

# **Badische Landesbibliothek Karlsruhe**

**Digitale Sammlung der Badischen Landesbibliothek Karlsruhe**

## **Sammlung von Hochbauten der Grossh. Badischen Eisenbahn**

enthaltend Bahnhöfe, Stationen und Bahnwartshäuser, Ansichten, Schnitte  
und Grundrisse

Verschiedene Hochbauten der Bad. Tauberthalbahn


**Eisenlohr, Friedrich**

**Carlsruhe, [1873]**


Illustration: Bahnhof Lauda. Locomotivenremise

[urn:nbn:de:bsz:31-247080](https://nbn-resolving.org/urn:nbn:de:bsz:31-247080)




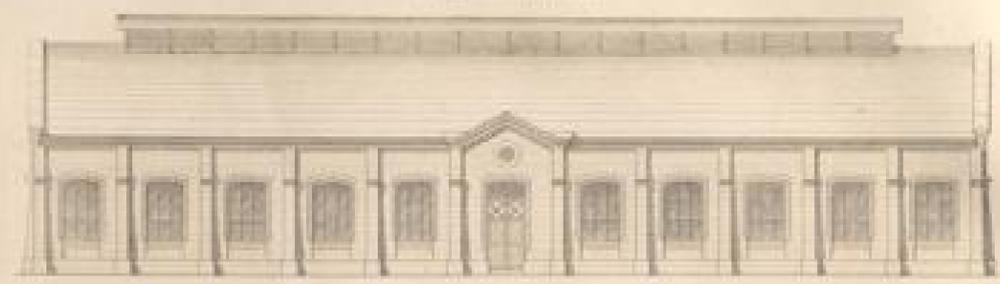



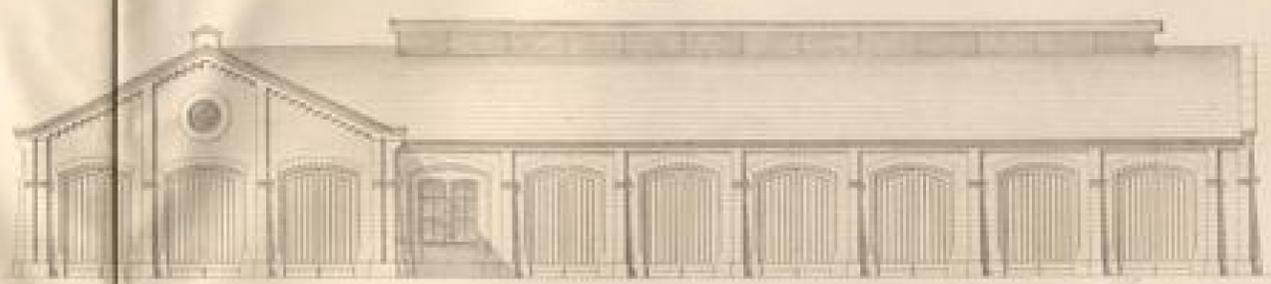


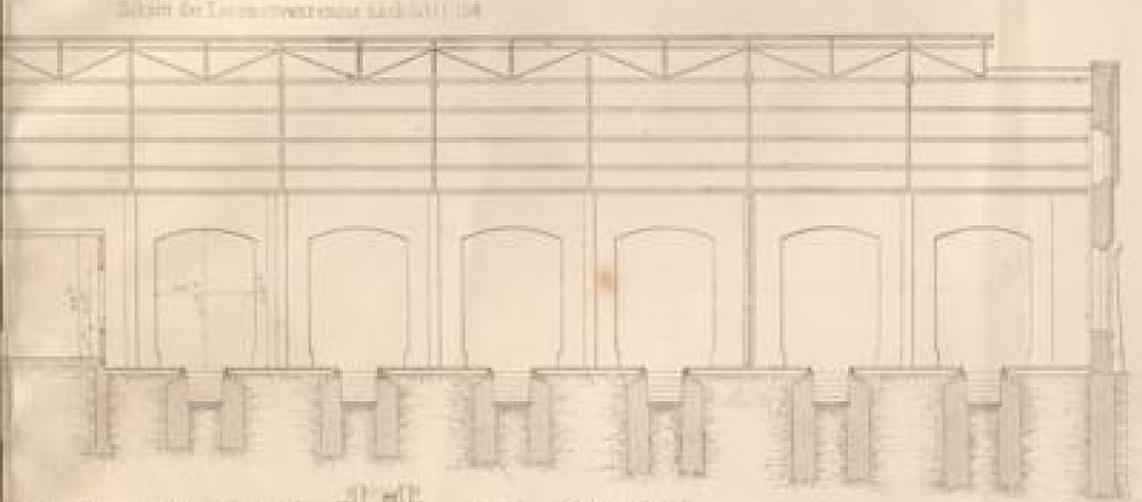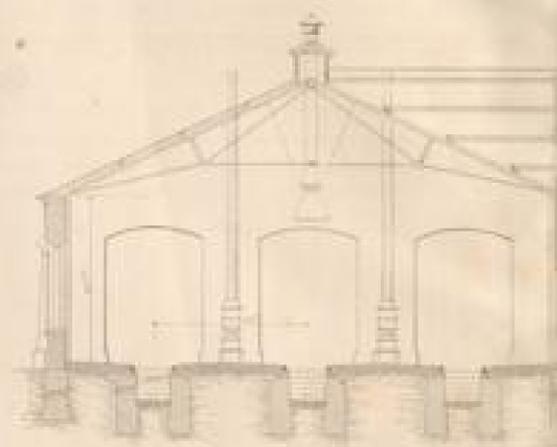



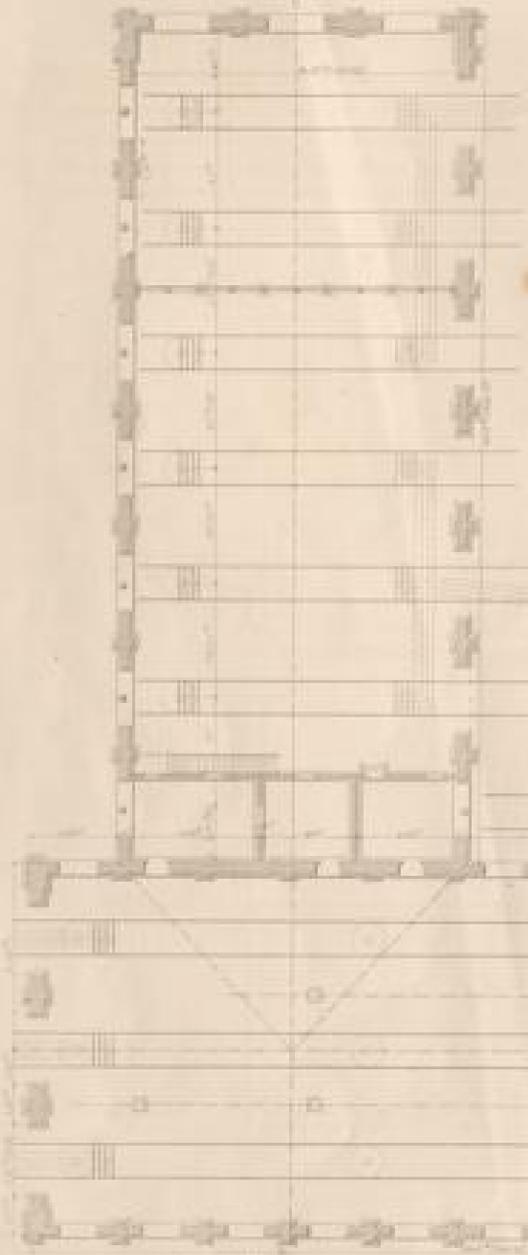




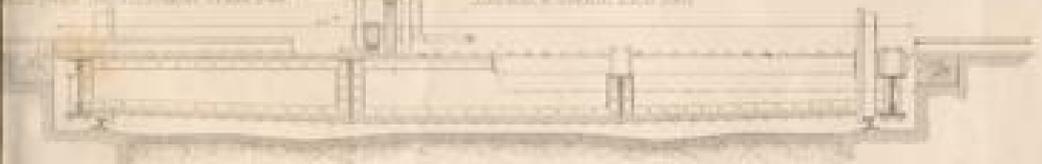


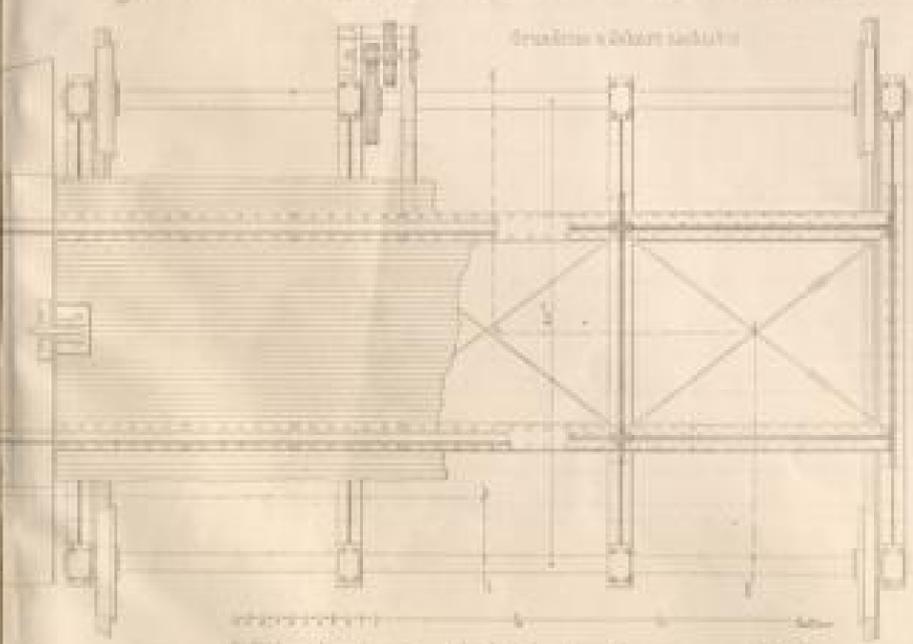










Nördliche Ansicht 1:200

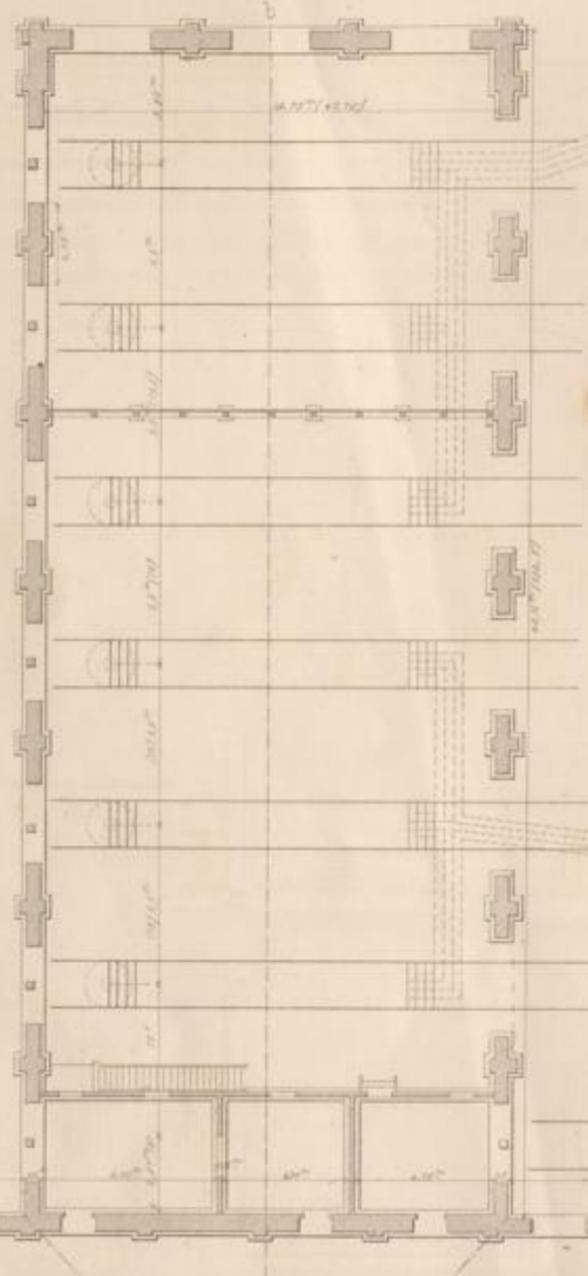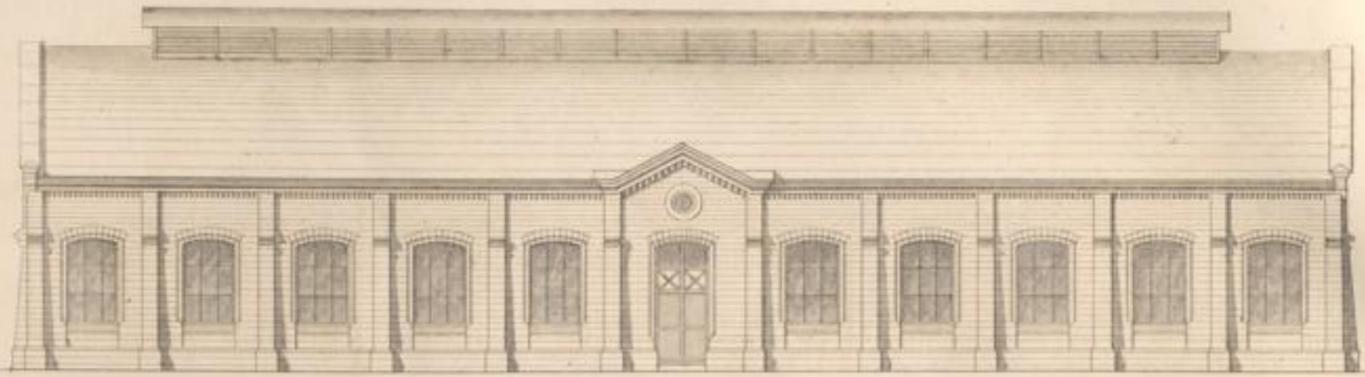


Grundriss 1:200

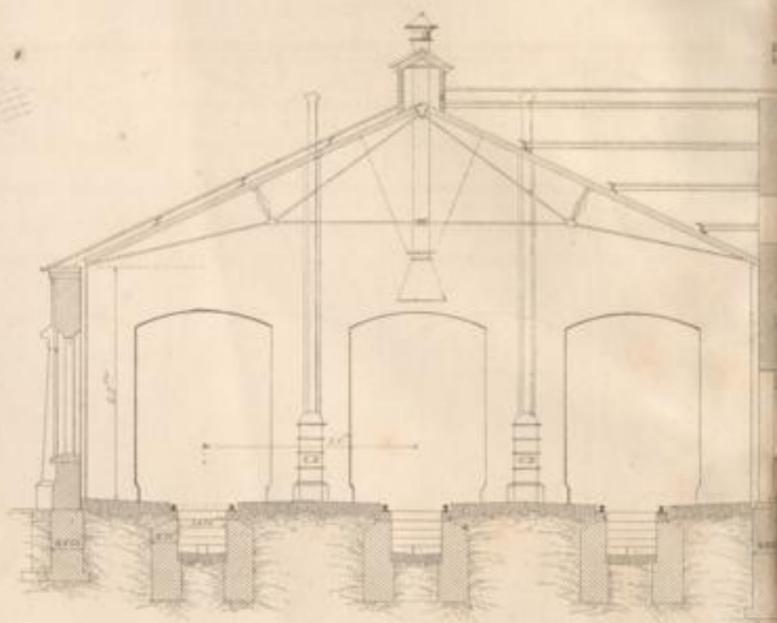


Maassstab 1:200

Maassstab 1:150

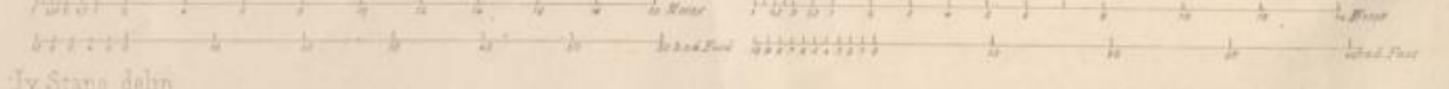


Jv Stano delin

Ostliche Ansicht 1/200

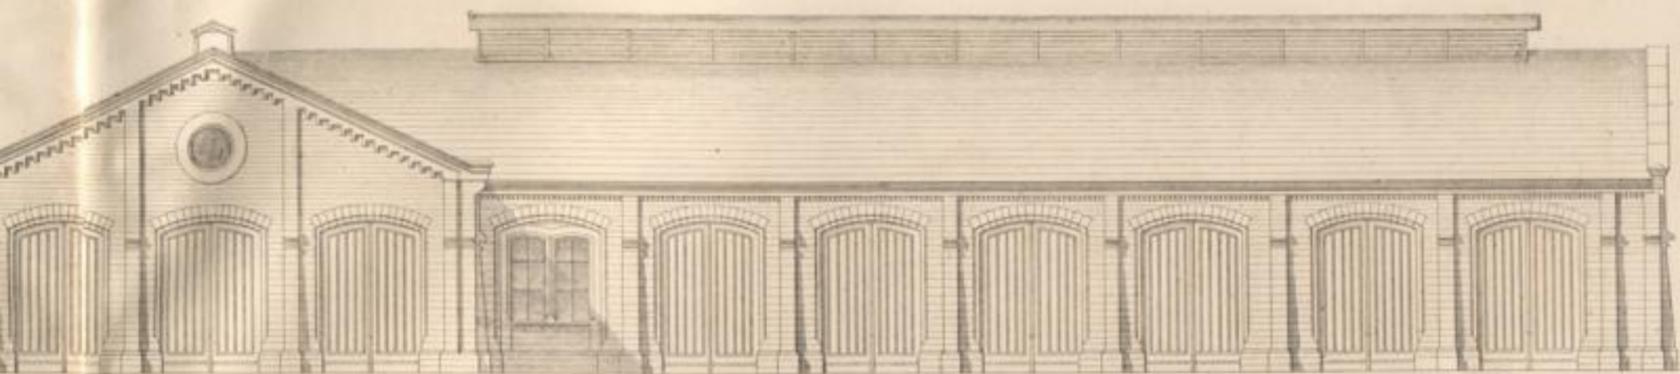


Schnitt der Locomotivremise nach (ab) 1/150

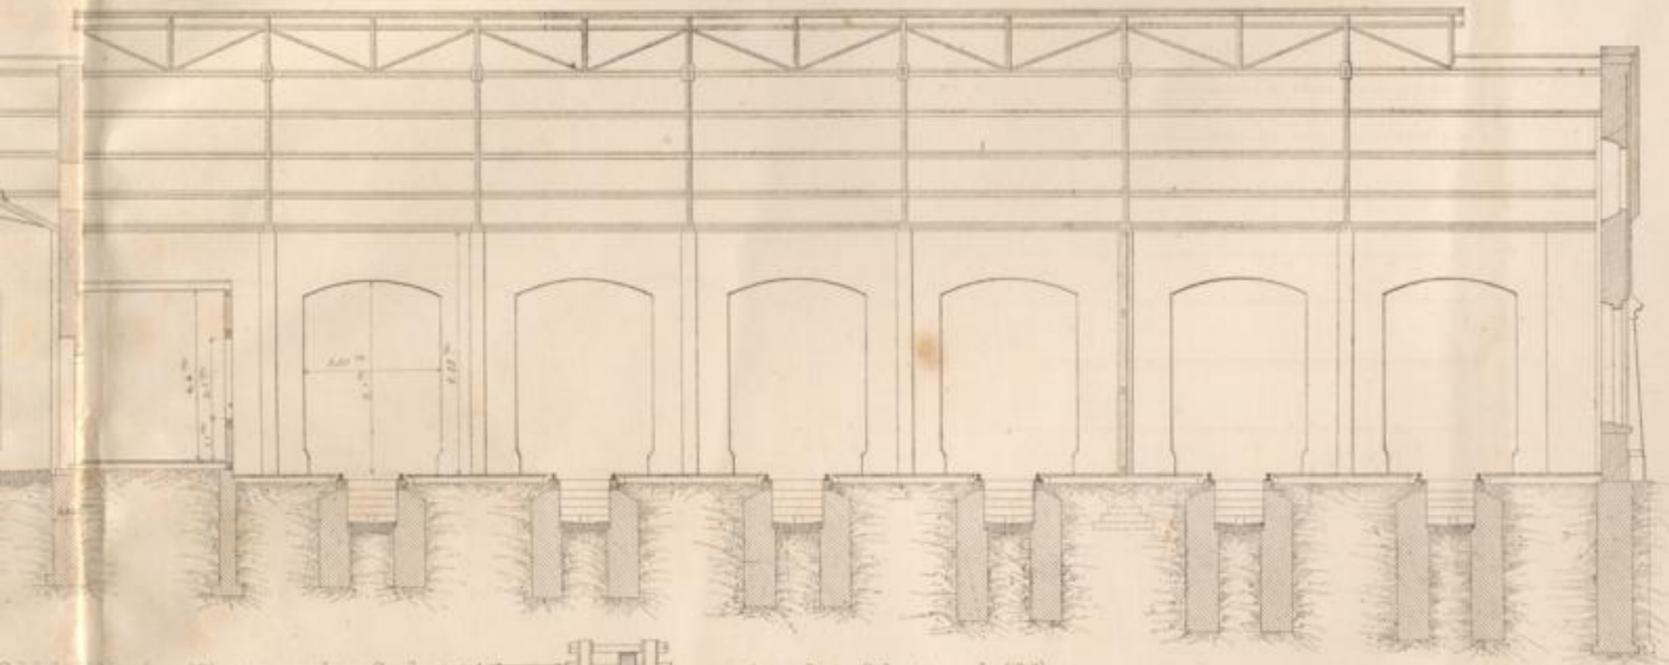


Schiebeuhne (von 6<sup>m</sup>) mit versenkter Grube 1 30

Ansicht u. Schnitt nach (ikl)

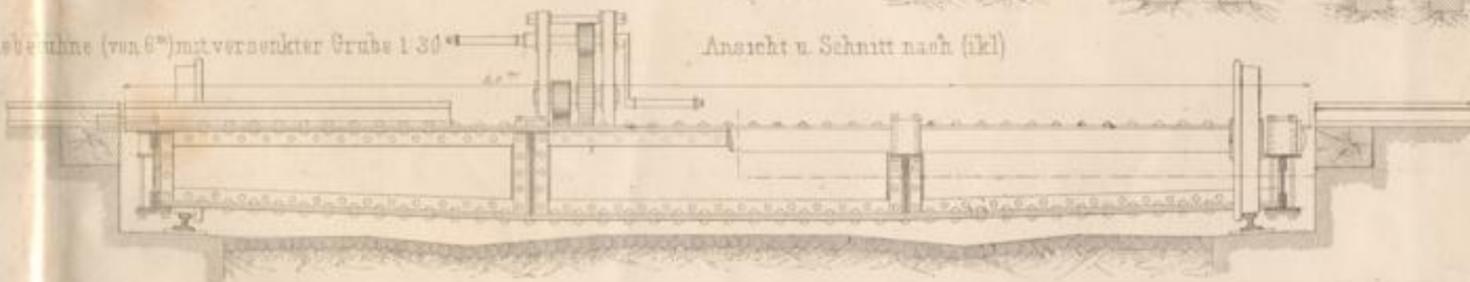

Grundriss u. Schnitt nach (abc)

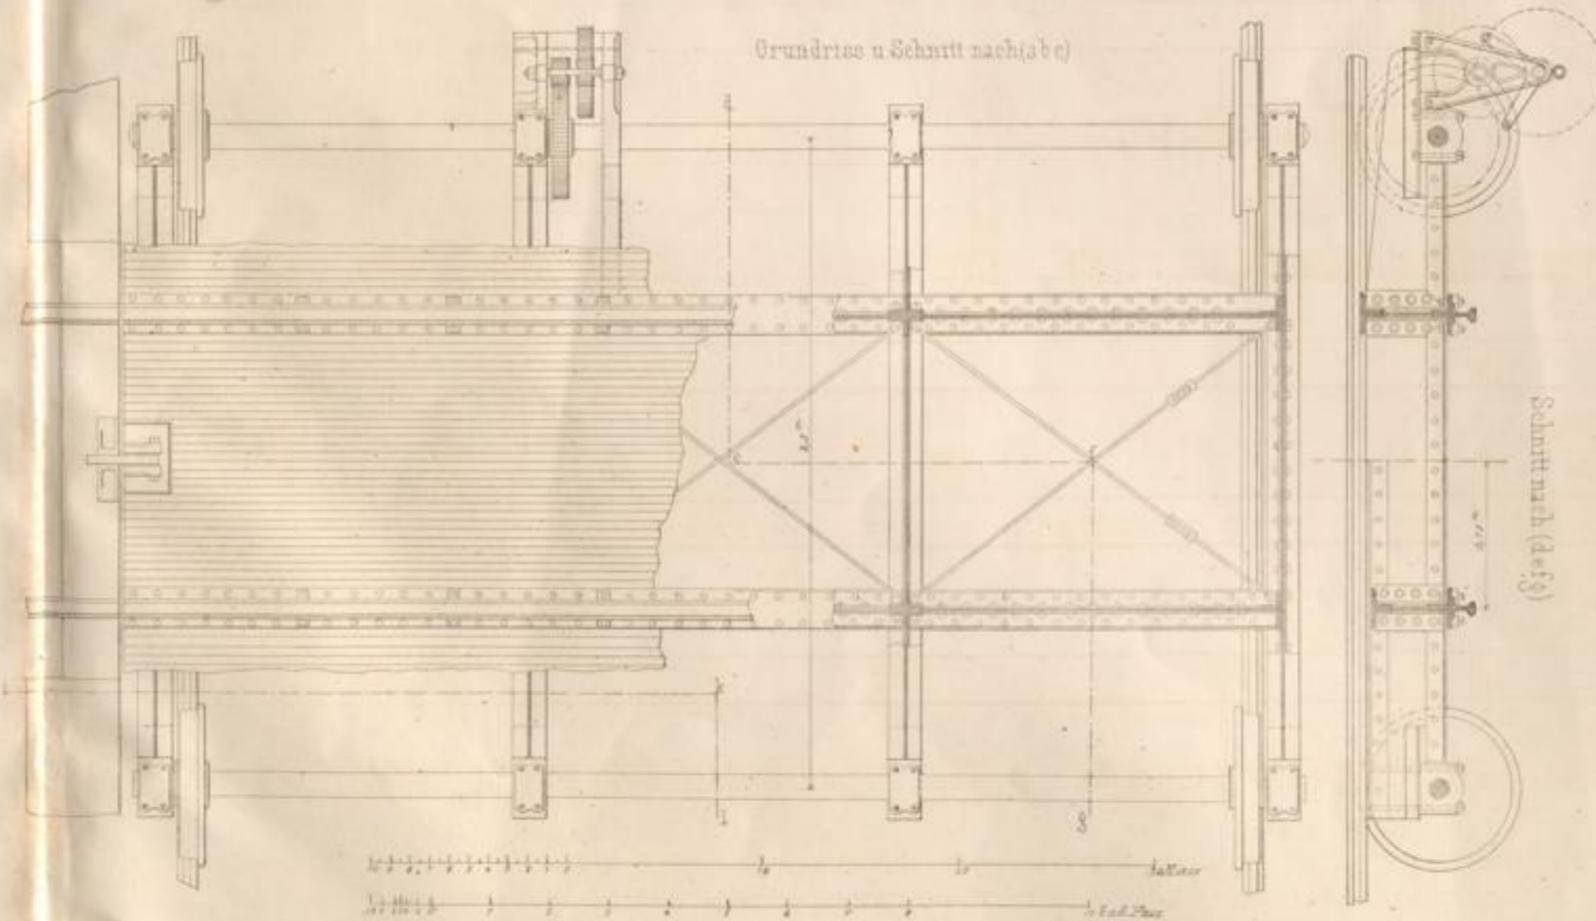

Schnitt nach (d+fg)

