

Badische Landesbibliothek Karlsruhe

Digitale Sammlung der Badischen Landesbibliothek Karlsruhe

Sammlung von Hochbauten der Grossh. Badischen Eisenbahn

enthaltend Bahnhöfe, Stationen und Bahnwartshäuser, Ansichten, Schnitte
und Grundrisse

Verschiedene Hochbauten der Bad. Tauberthalbahn


Eisenlohr, Friedrich

Carlsruhe, [1873]

Illustration: Bahnhof Lauda, Wagenremise

[urn:nbn:de:bsz:31-247080](https://nbn-resolving.org/urn:nbn:de:bsz:31-247080)

Südfassade

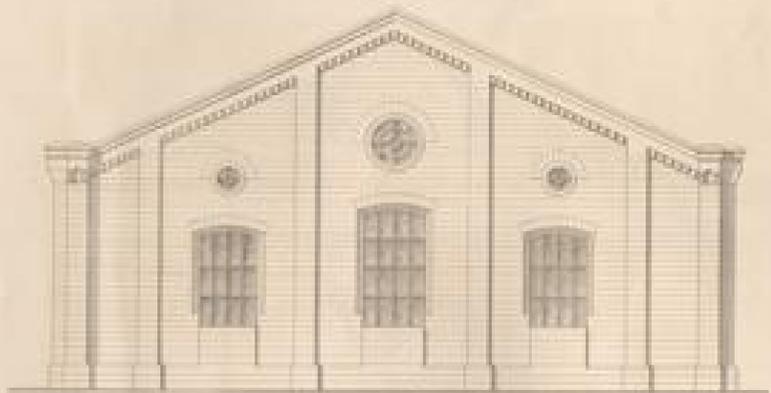


Balkenstuhl




Waldhaus




Dachstuhl

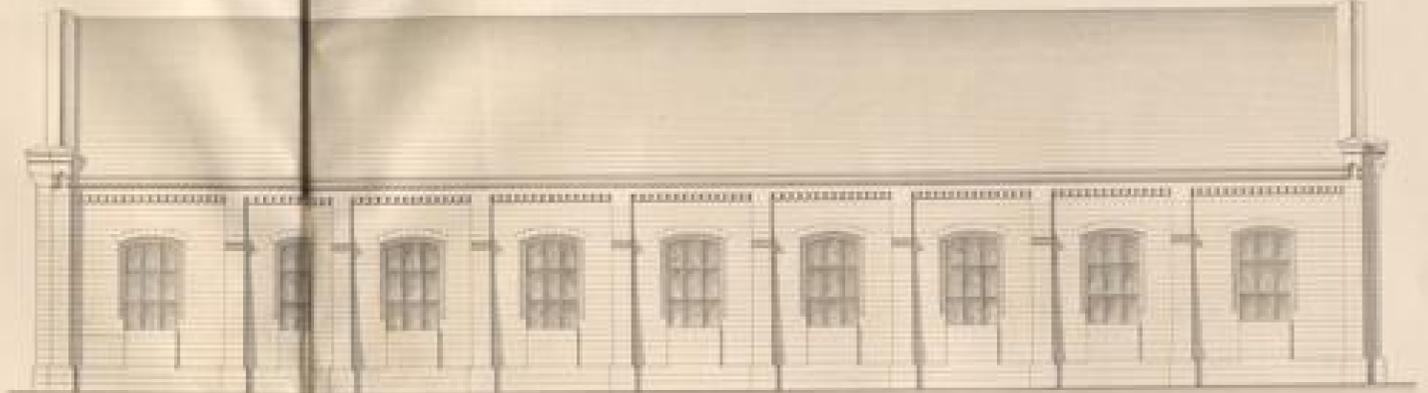

Dachstuhl

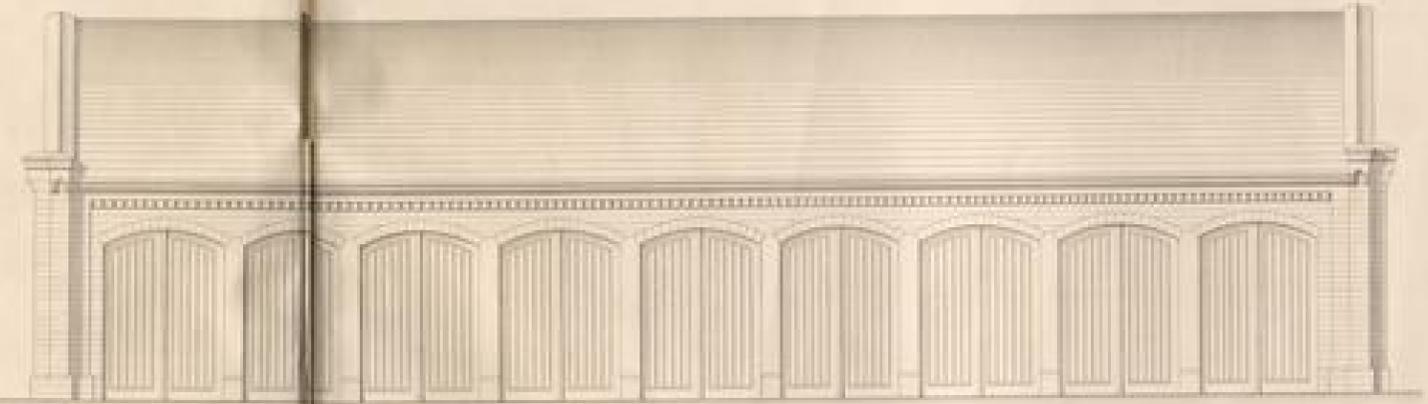

Längswand

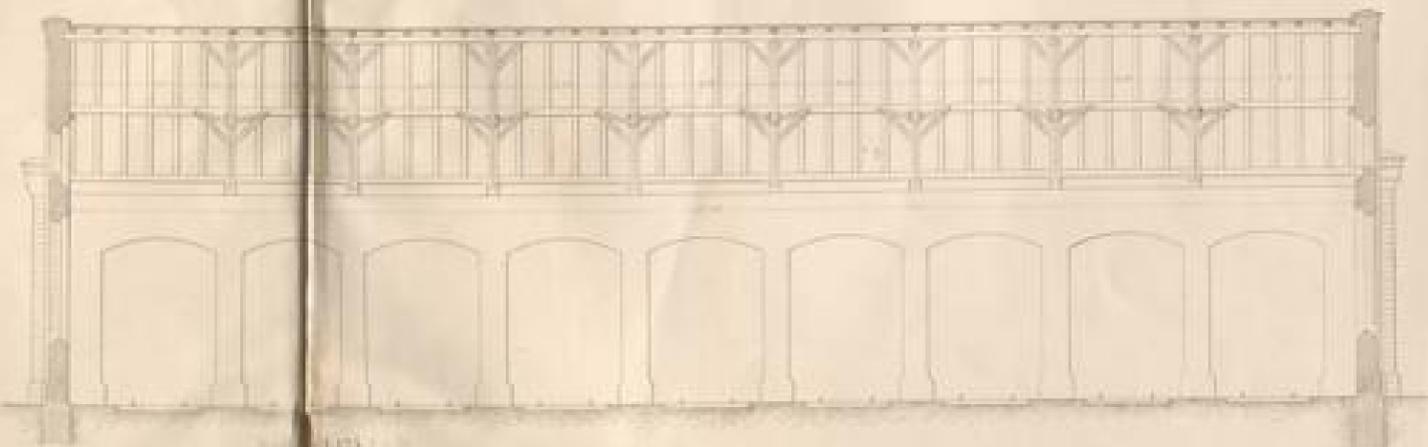


S. 83




Verkleinerung 1/20





Giebel-Ansicht

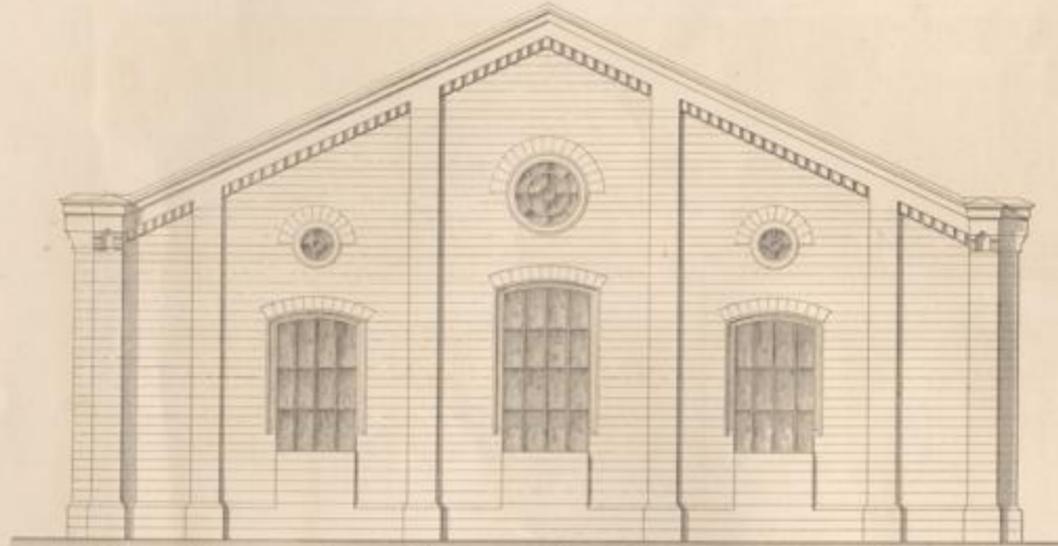

Halber Grundriss

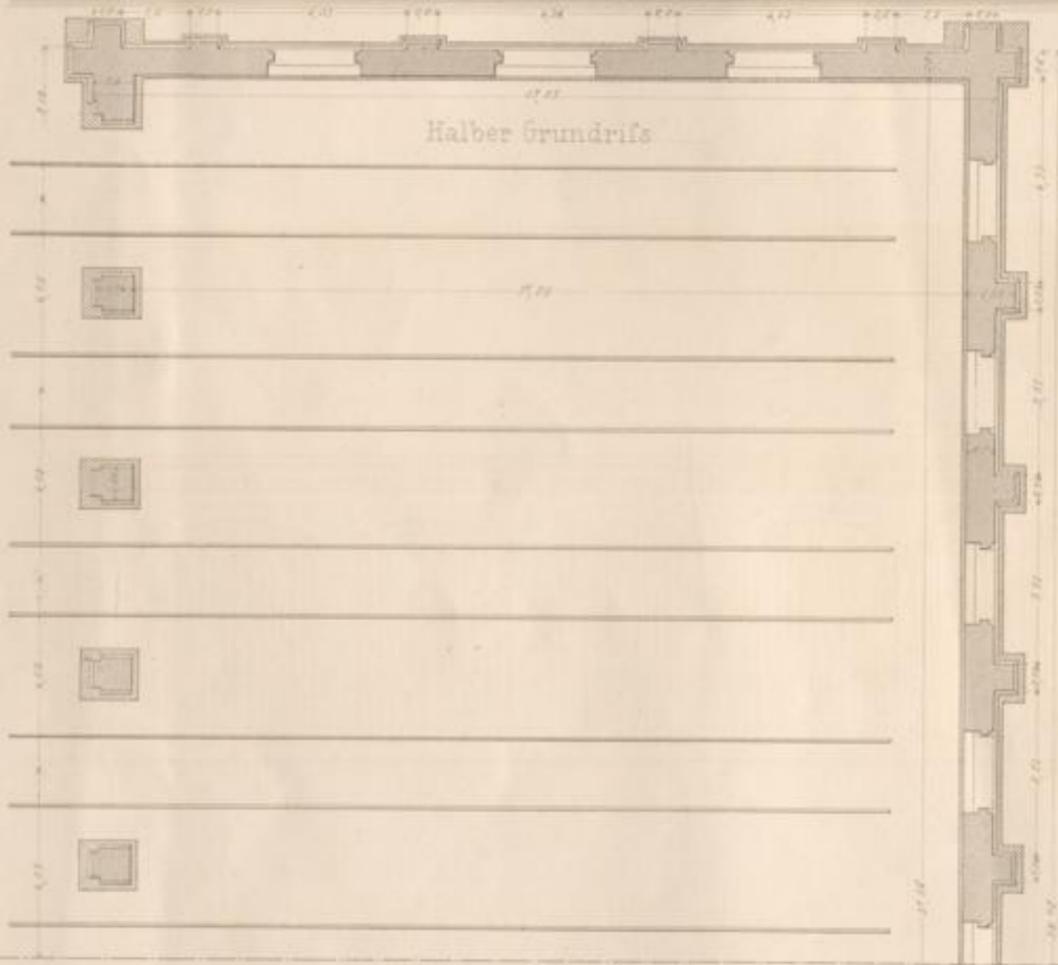

Quer-schnitt

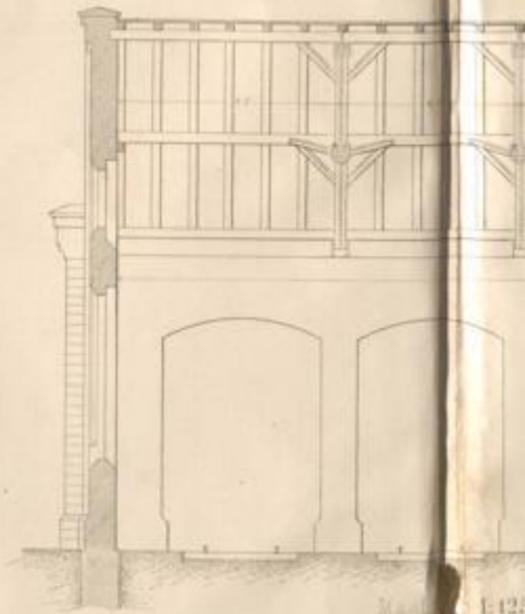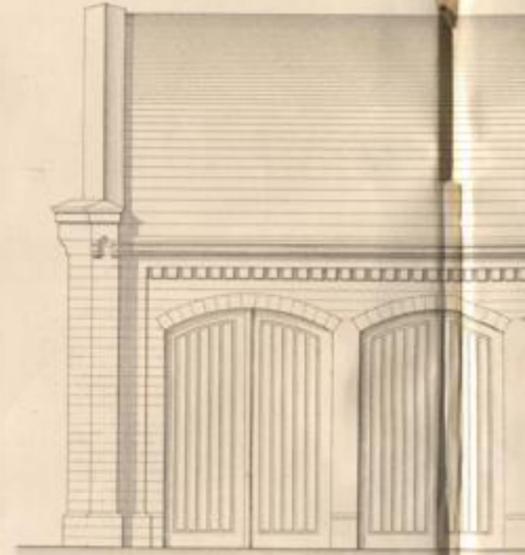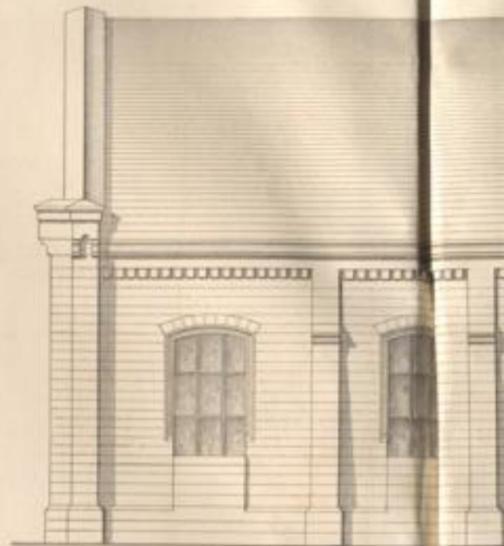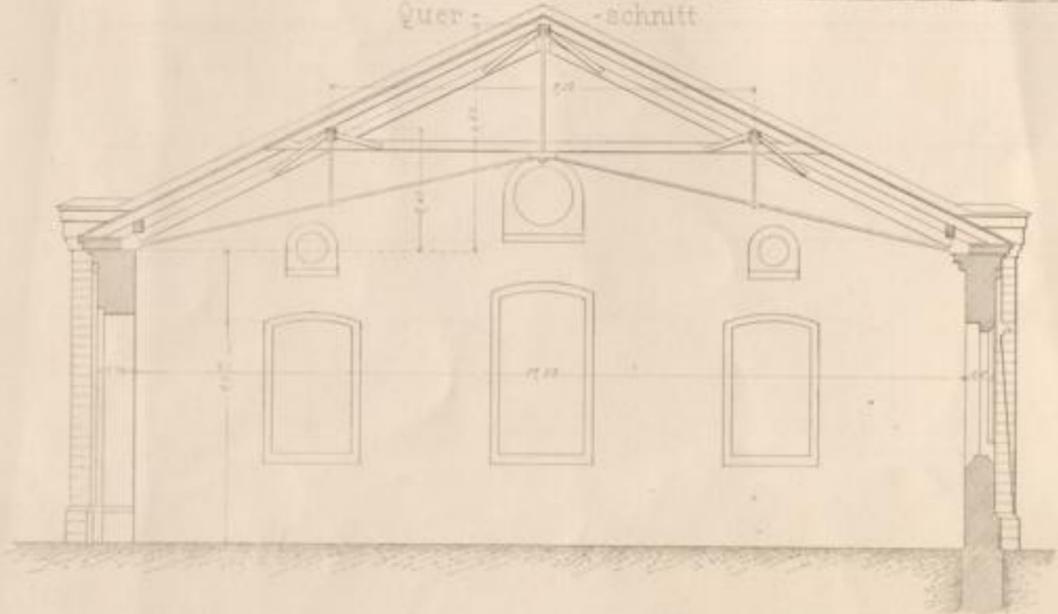


E. Roman del.


Maass 1:125

Wagenmisse.


Façade

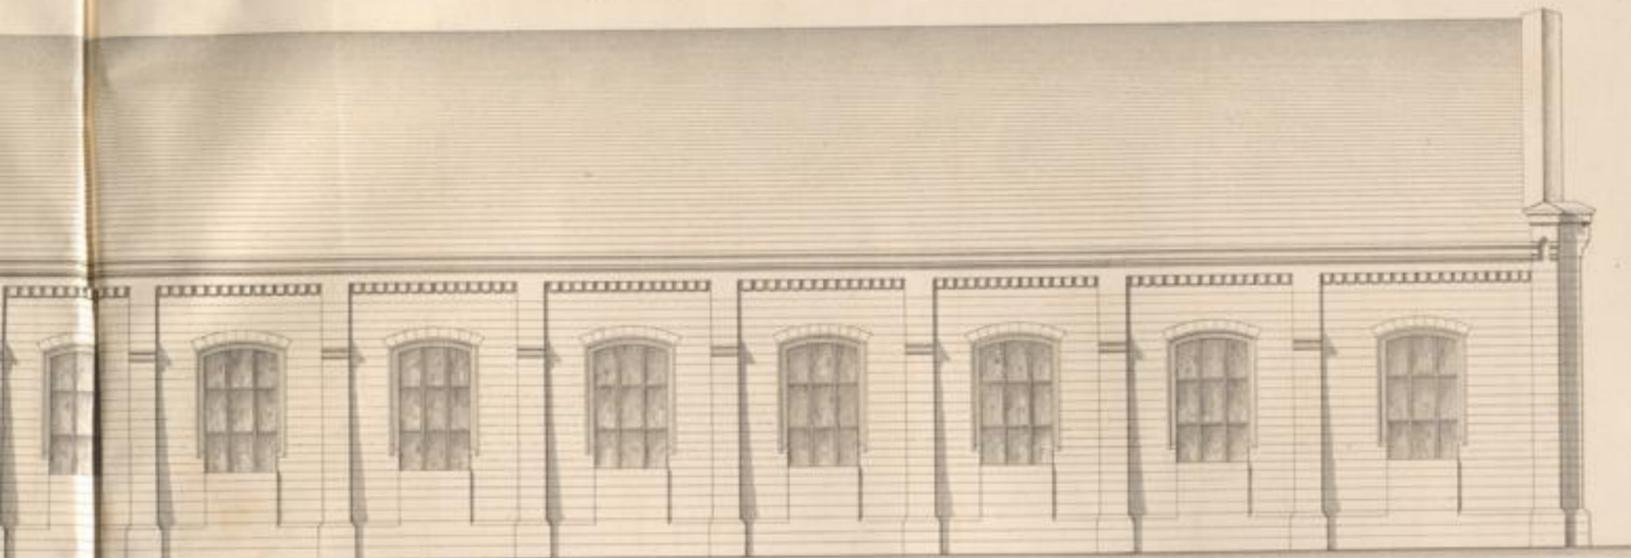


Façade

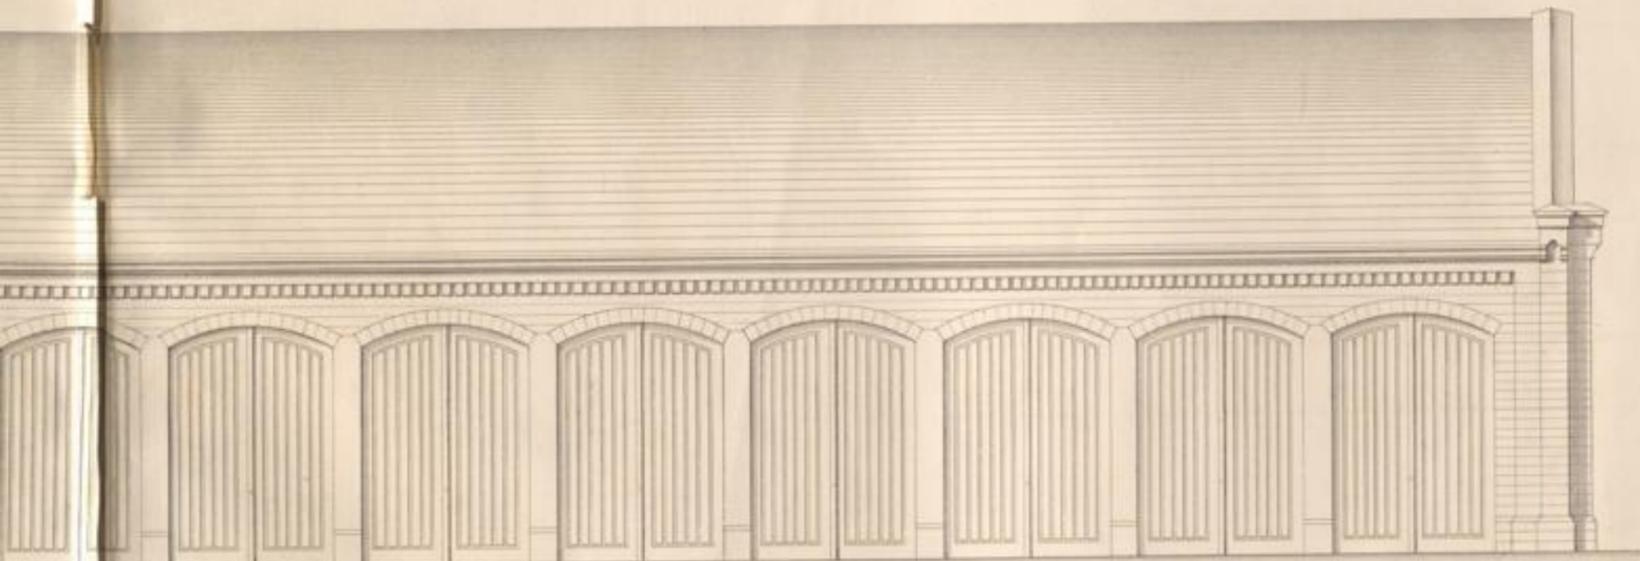

Längenschnitt

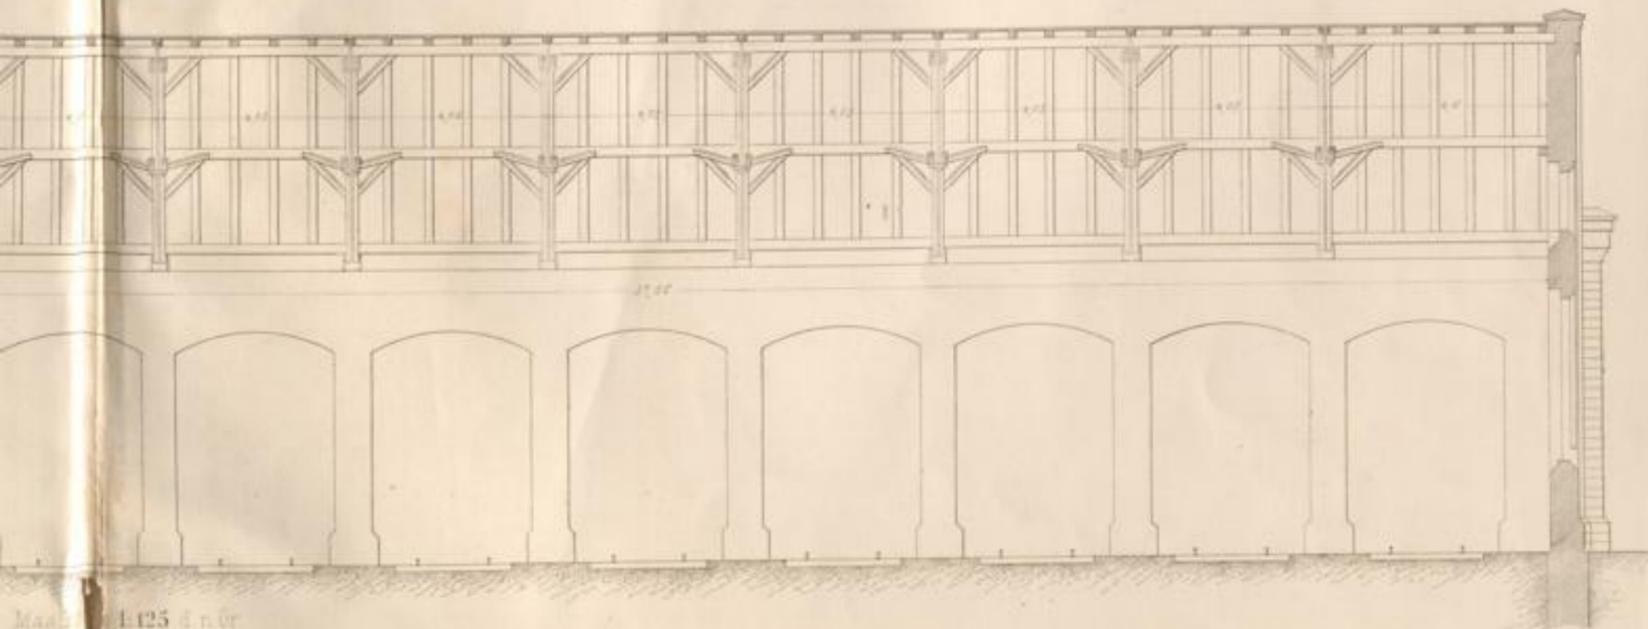

Maassstab 1:125 d. n. Or.

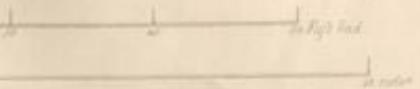

Carlsruhe, Druck & Verlag v. J. Neith.

