

Badische Landesbibliothek Karlsruhe

Digitale Sammlung der Badischen Landesbibliothek Karlsruhe

Sammlung von Hochbauten der Grossh. Badischen Eisenbahn

enthaltend Bahnhöfe, Stationen und Bahnwartshäuser, Ansichten, Schnitte
und Grundrisse

Verschiedene Hochbauten der Bad. Tauberthalbahn

Eisenlohr, Friedrich




Carlsruhe, [1873]


Illustration: Bahnwartstation bei Prof: No. 378. Gemarkung Hochhausen

[urn:nbn:de:bsz:31-247080](https://nbn-resolving.org/urn:nbn:de:bsz:31-247080)

Badenweilerstation bei Prof. W 378

Grenzübergangshaus

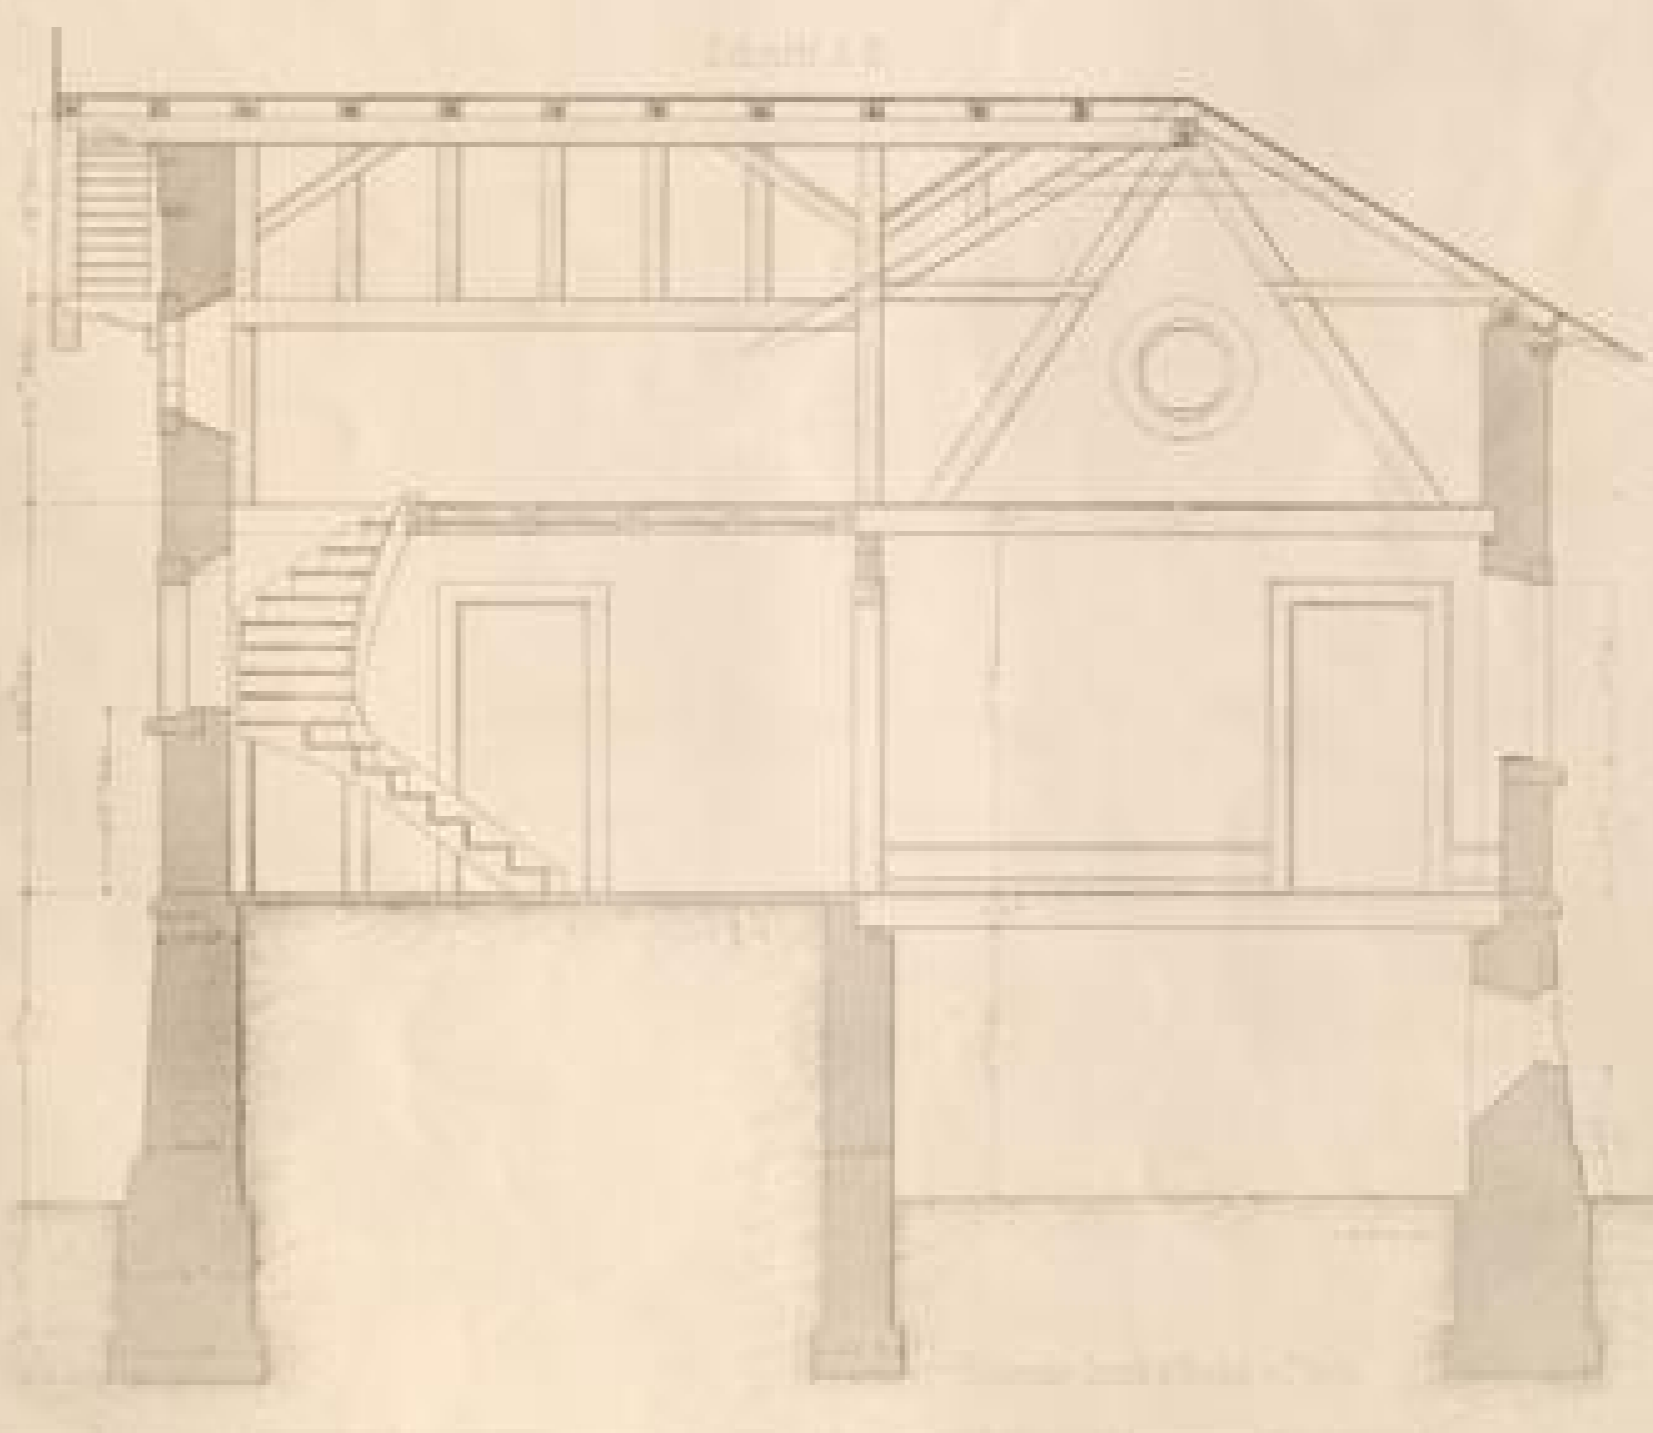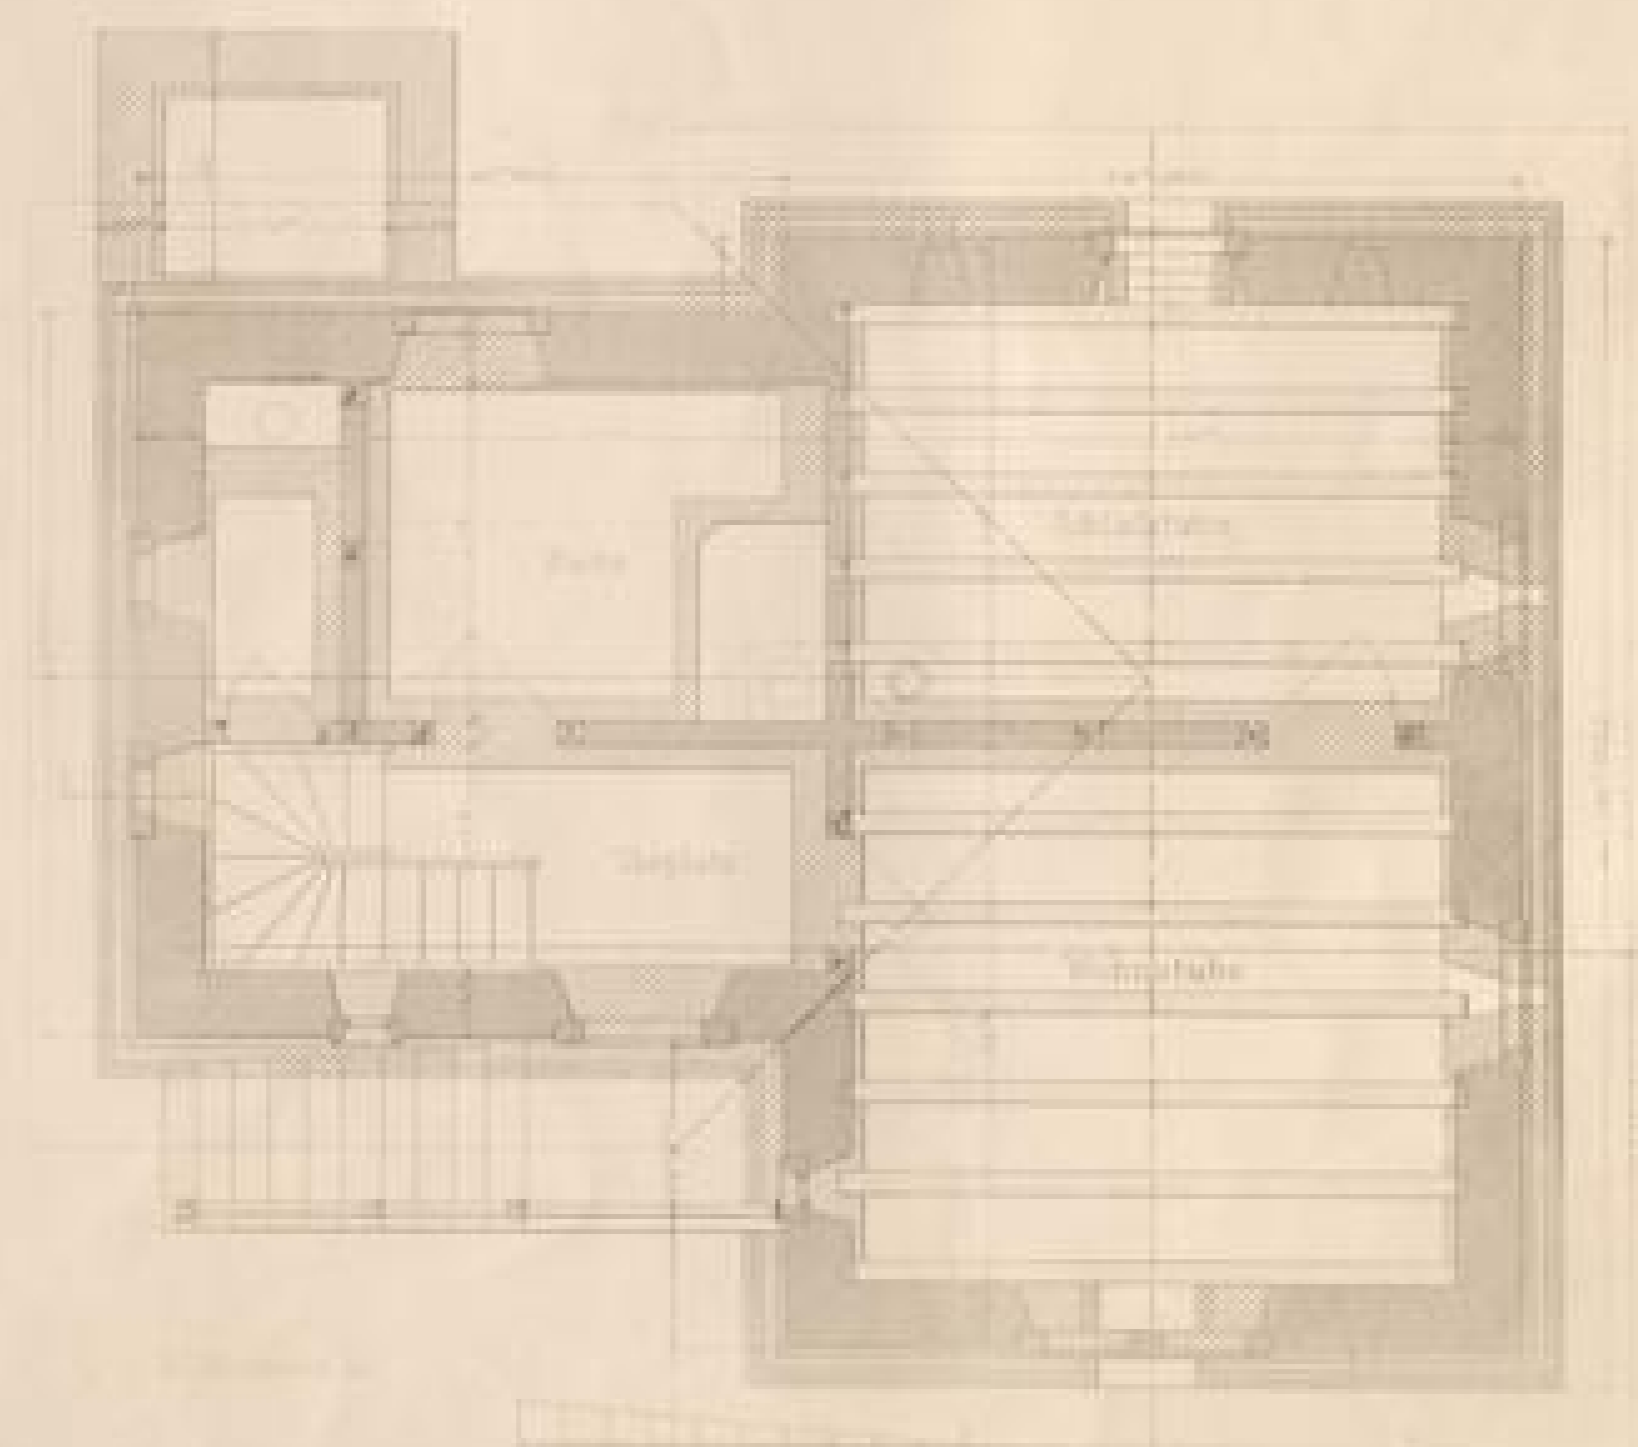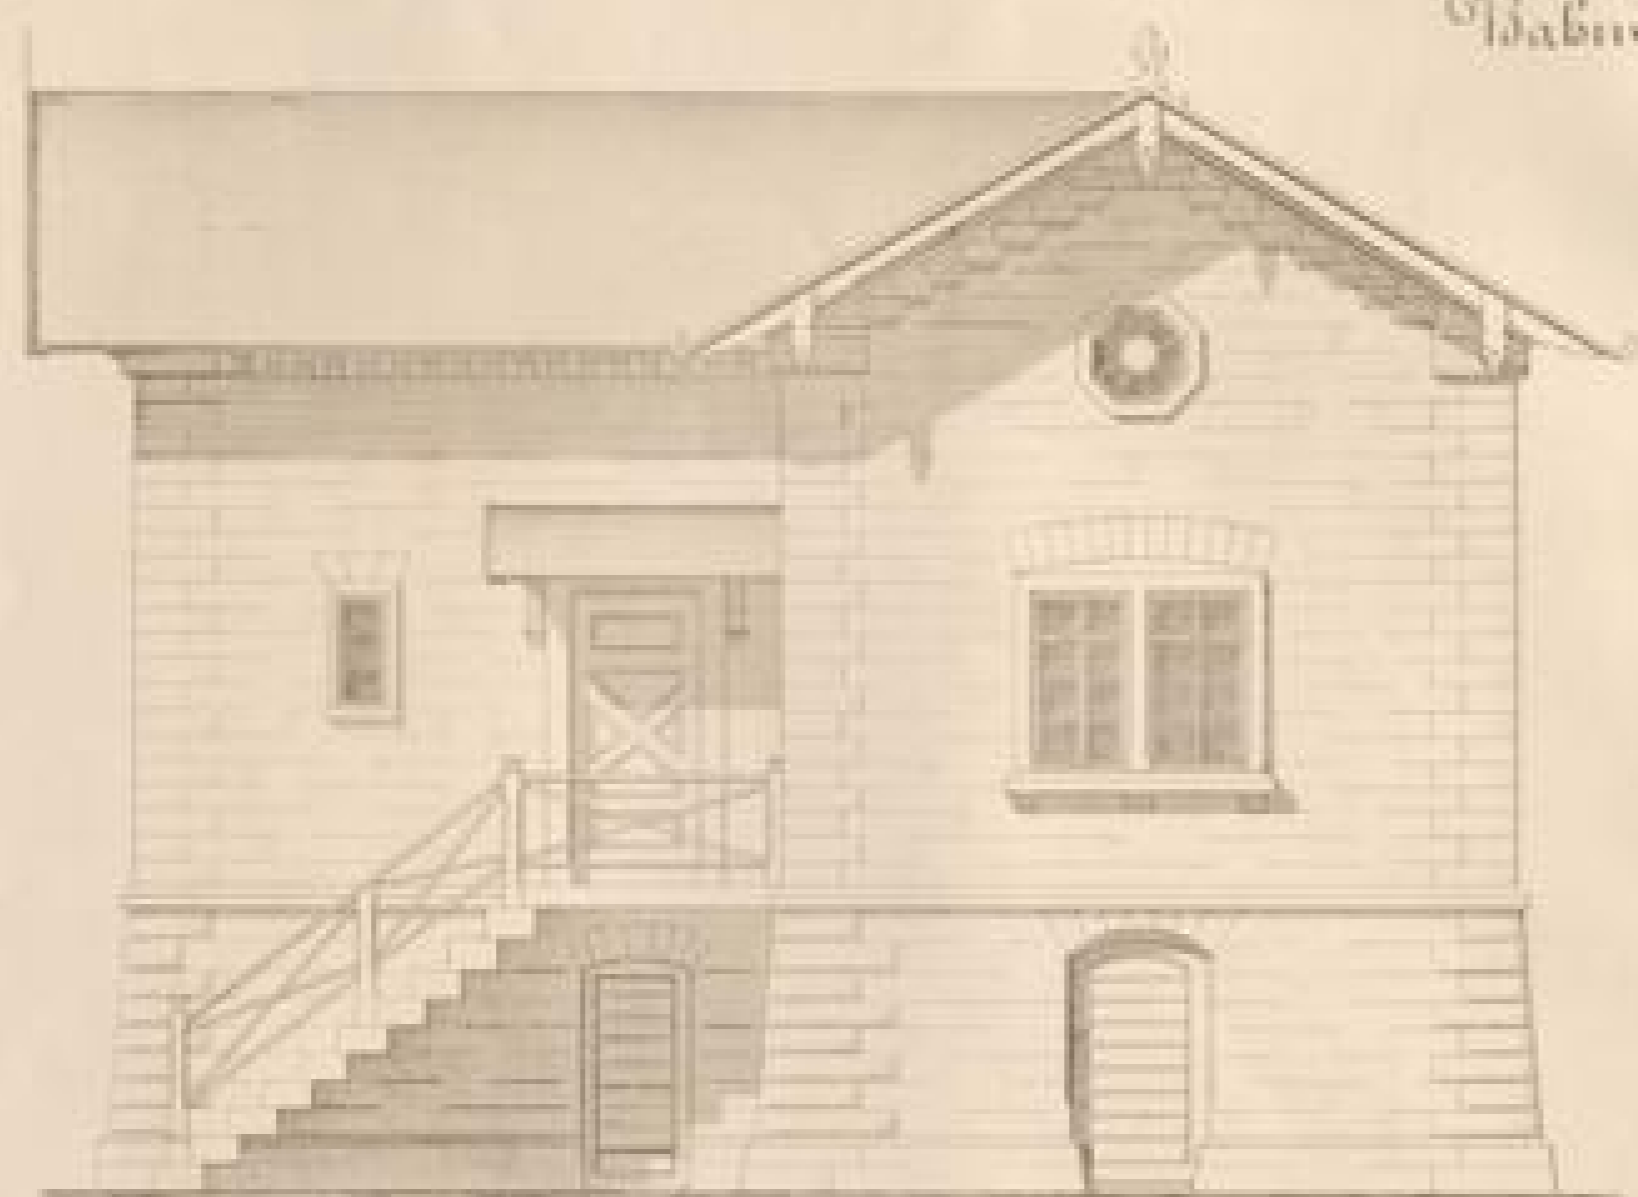


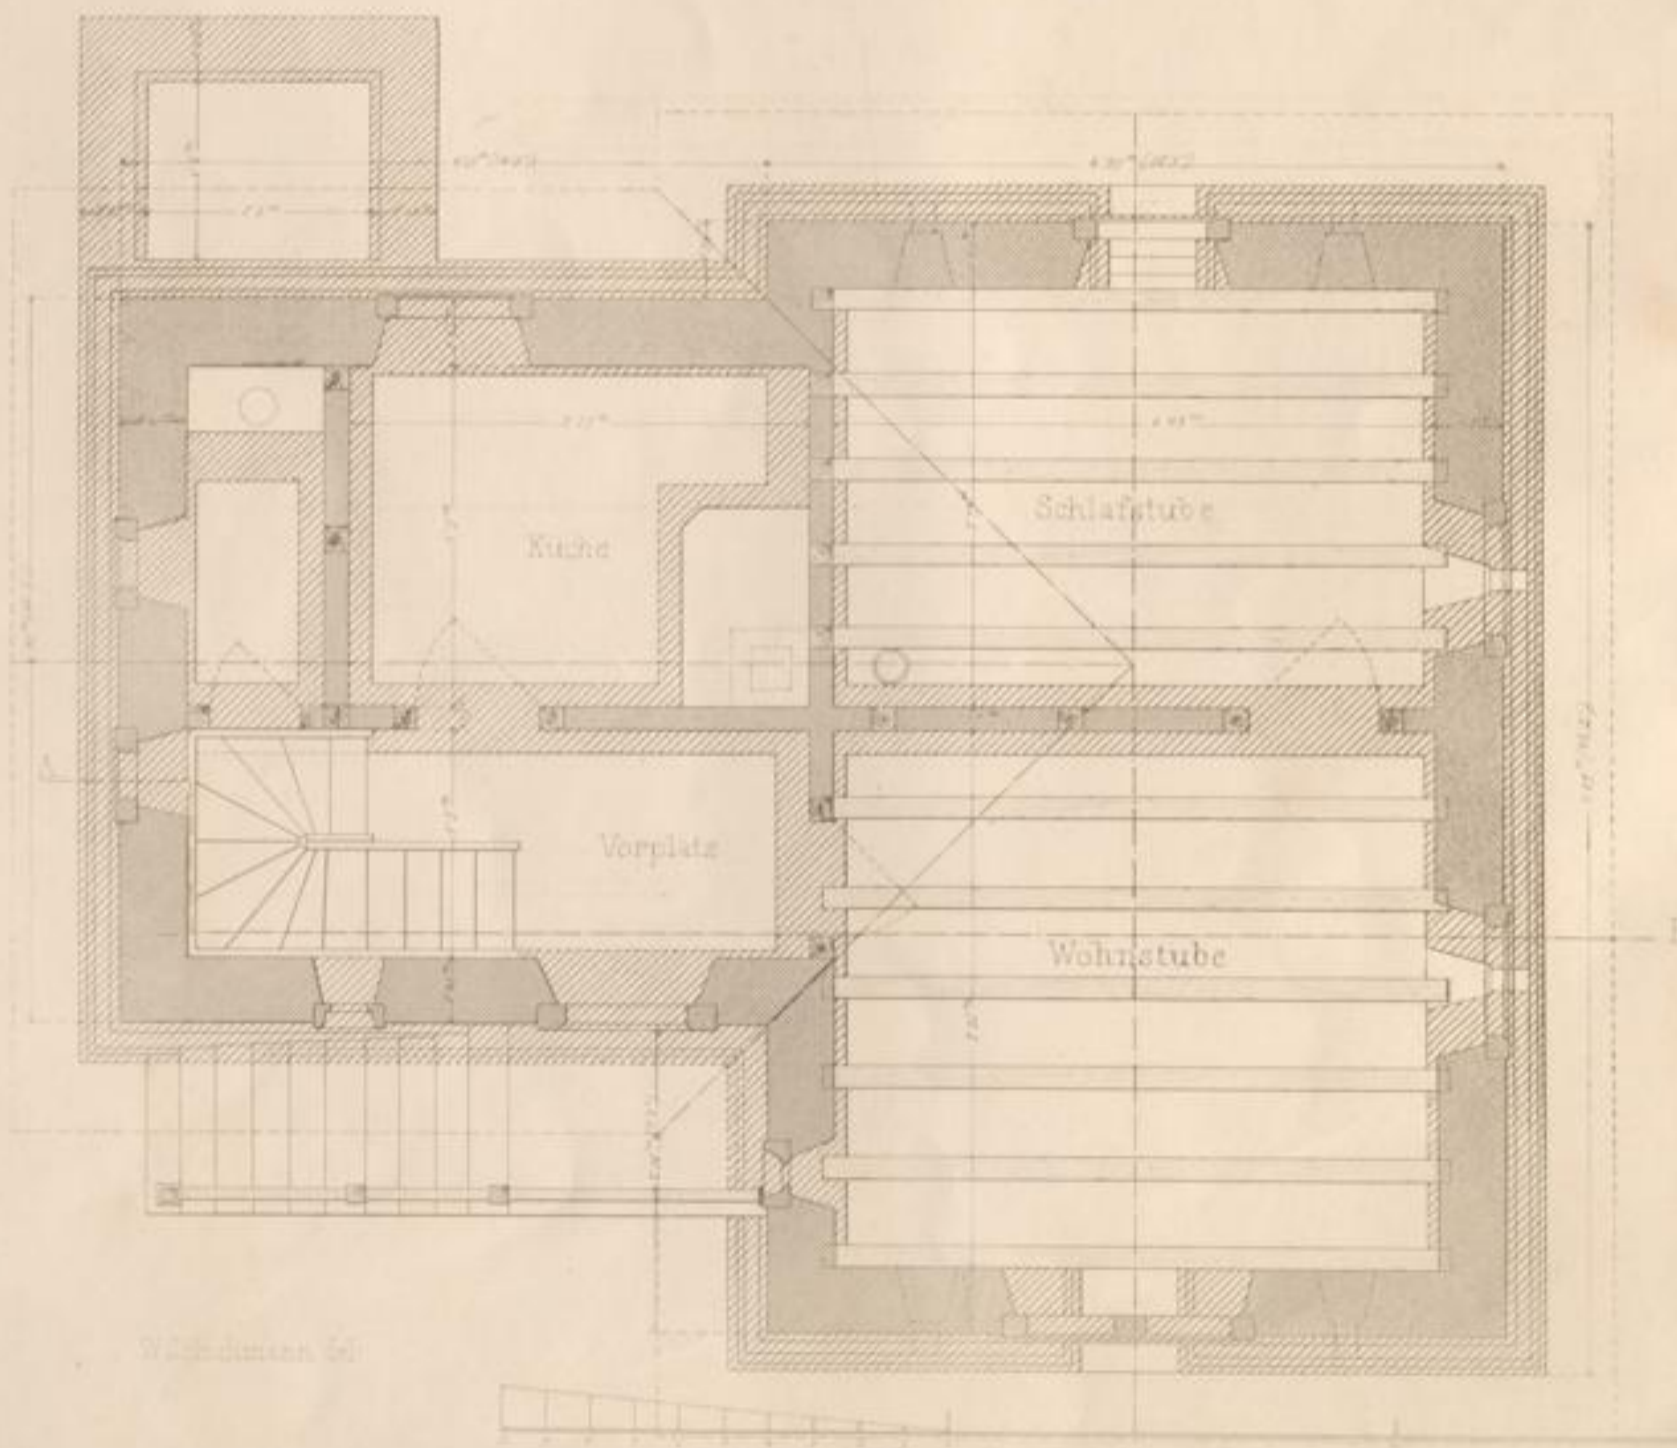

ion bei Prof. N^o 378

rkung lochhausen.

N^o 10

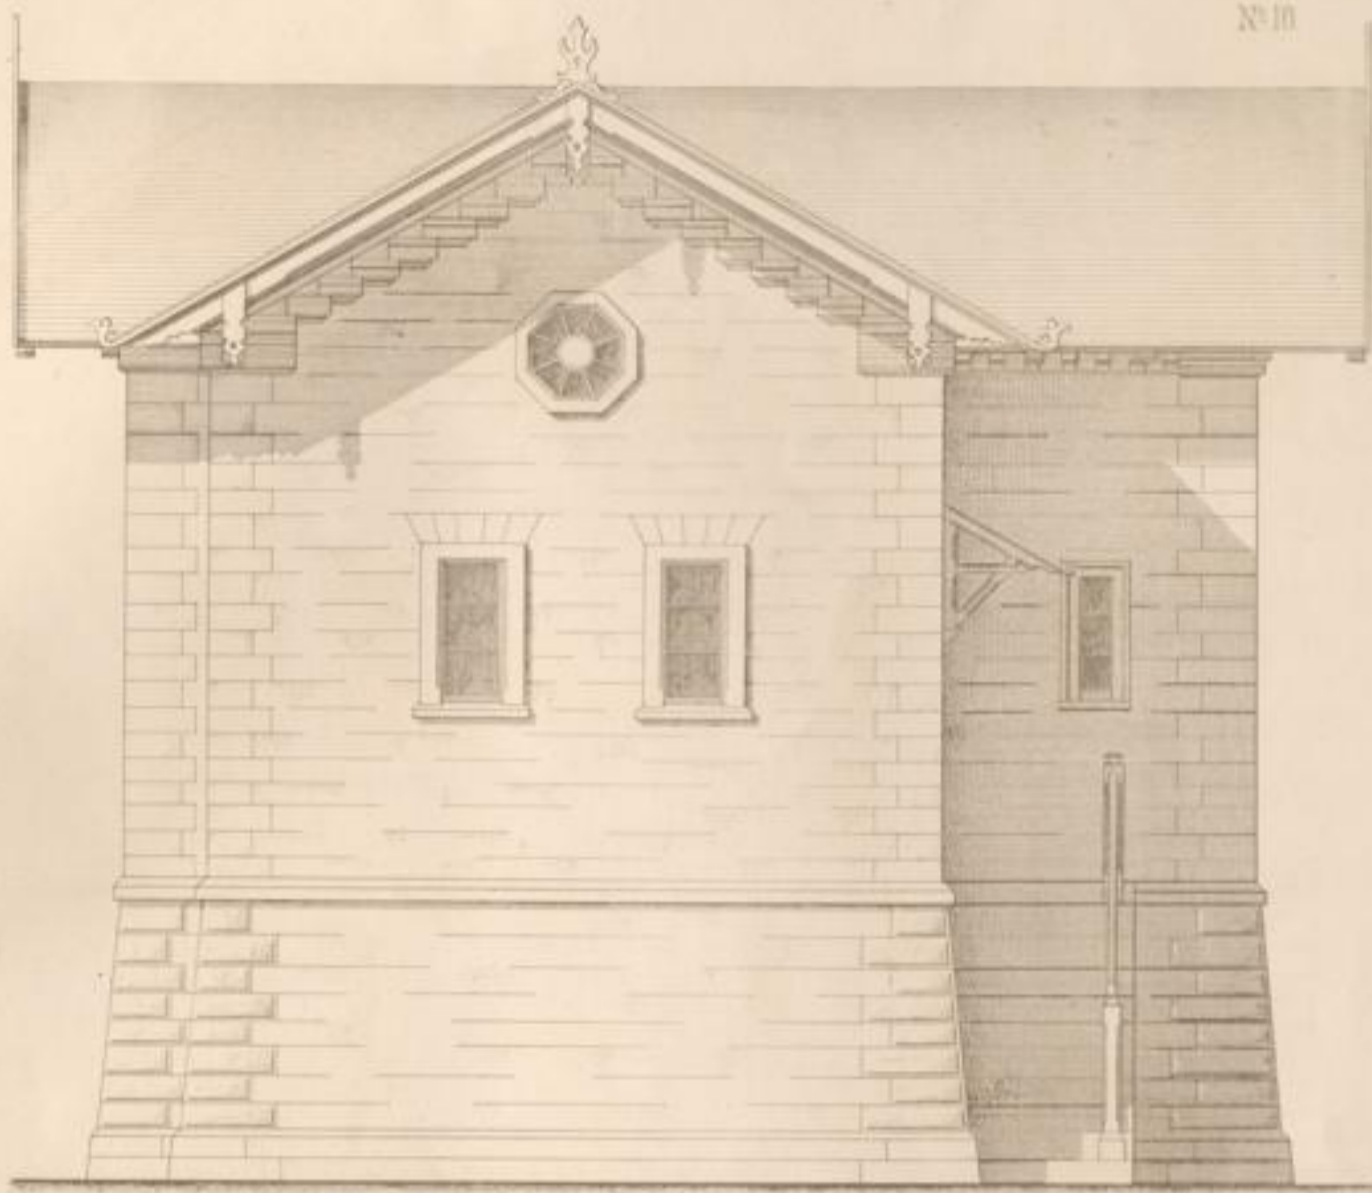

Schnitt A B

