

Badische Landesbibliothek Karlsruhe

Digitale Sammlung der Badischen Landesbibliothek Karlsruhe

Theorie und Bau der Wasserräder


Redtenbacher, Ferdinand

Mannheim, 1846

Illustrationen: Tafel IX

[urn:nbn:de:bsz:31-273812](https://nbn-resolving.org/urn:nbn:de:bsz:31-273812)

zu dem
SCHAUFELRADE mit COULISSENEINLAUF
(für Säbgräbe)

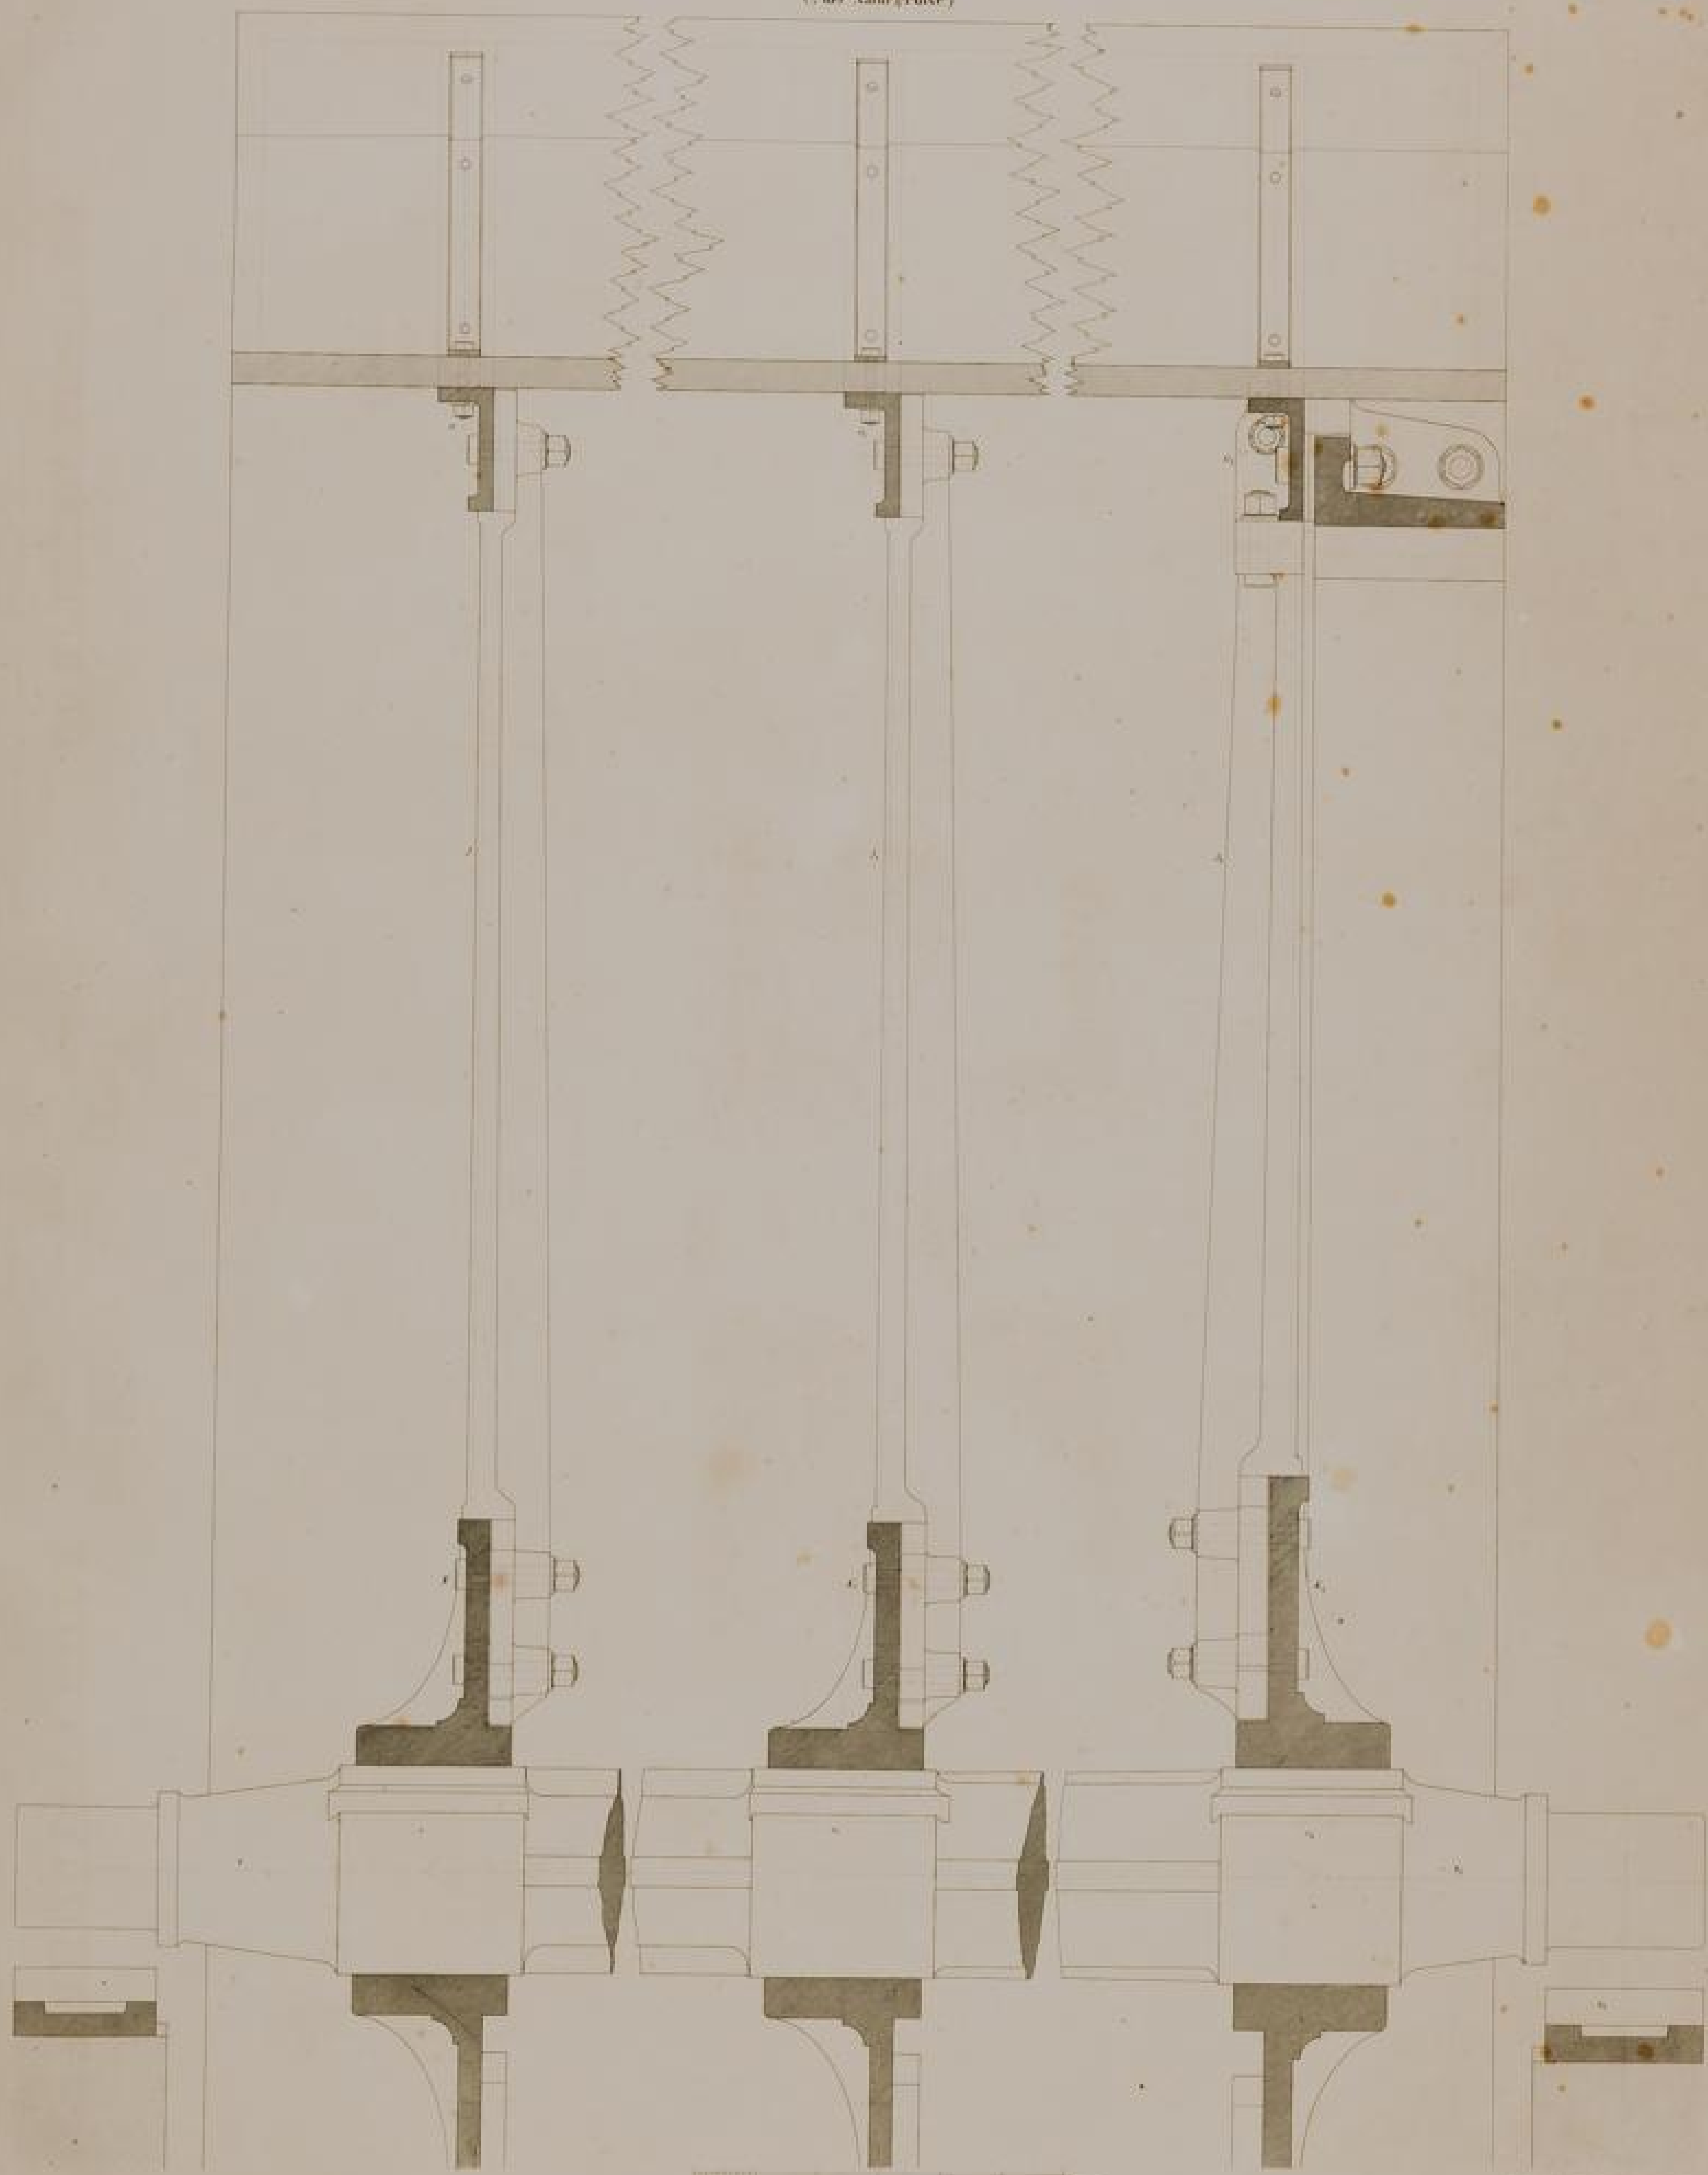

1:10

Zeichnung von N. Müller

