

# **Badische Landesbibliothek Karlsruhe**

## **Digitale Sammlung der Badischen Landesbibliothek Karlsruhe**


Illustrationen: Projekt für den Oberrealschul-Neubau

[urn:nbn:de:bsz:31-286667](https://nbn-resolving.org/urn:nbn:de:bsz:31-286667)




BRUNNEN

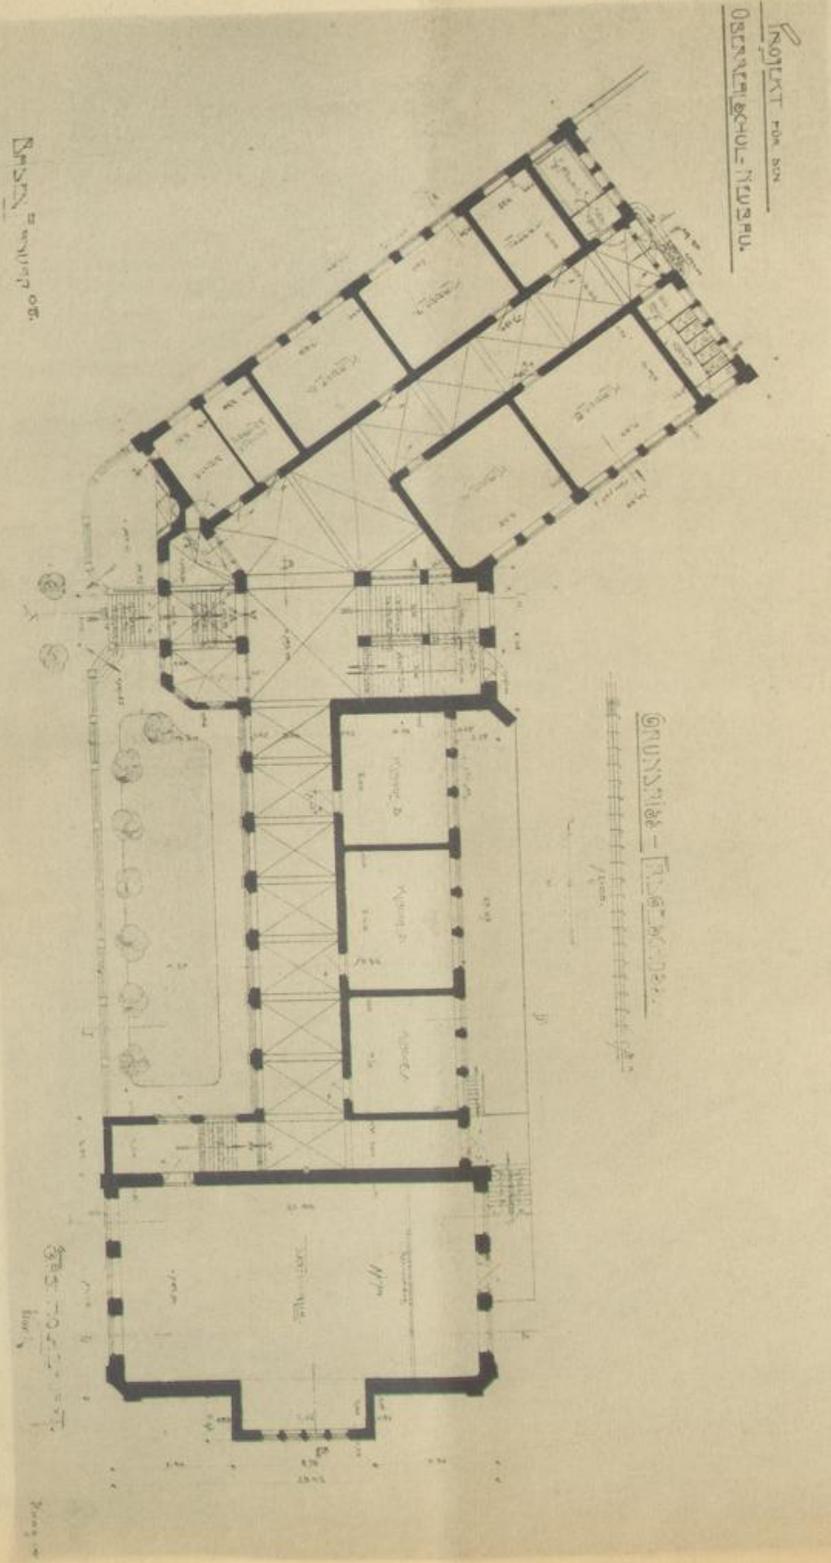


BRUNNEN